

Nr. Cadastral	Supraf. masurata (mp)	Adresa imobilului
	862	Mun. Craiova, Str. Homer nr. 26, Jud. Dolj
Nr. Cartea Funciara		Unitatea Administrativ Teritoriala (UAT)
		Craiova

Sc propus 36,60+123,7mp Sd propus :195,37+225,0mp terase  
 POT existent : 15,90% CUT existent : 0,15  
 POT propus : 26,75% CUT propus : 0,42


A. Date referitoare la teren			
Nr. parcala	Categorie de folosinta	Suprafata (mp)	Mentuni
1	Cc	513	
2	A	349	Teren intravilan imprejmuir cu gard beton, porti metalice, gard lemn si gard sama
Total		862	

B. Date referitoare la constructii			
Cod	Destinatia	Supraf. construita la sol (mp)	Mentuni
C1	Casa de locuit din caramida, acoperita cu tigla edificata in 1960	96	
C2	Constructie anexa cu dec. din caramida, acoperita cu tigla	16	
C3	Constructie anexa - garaj din BCA acoperit cu plac azbociment	25	
Total		137	

Suprafata totala masurata a imobilului = 862 mp	
Suprafata din acte = 862 mp	

Executant: Ing. Tuta Marian Alin  
 Confirmarea executiei masuratori la teren  
 Confirmarea intocmirii documentelor cadastrale  
 Corectitudinea intocmirii documentelor cadastrale  
 corespunde actelor cu febitate din teren  
 Soria RO-B-F Nr. 1851  
 MARIAN-ALIN  
 CATEGORIA A Persoan fizic autorizata  
 Data: 08.2017

140834/2017  
 Oficiul Cadastral si Publicitate Imobiliara Dolj  
**ADRIAN CONSILIER**

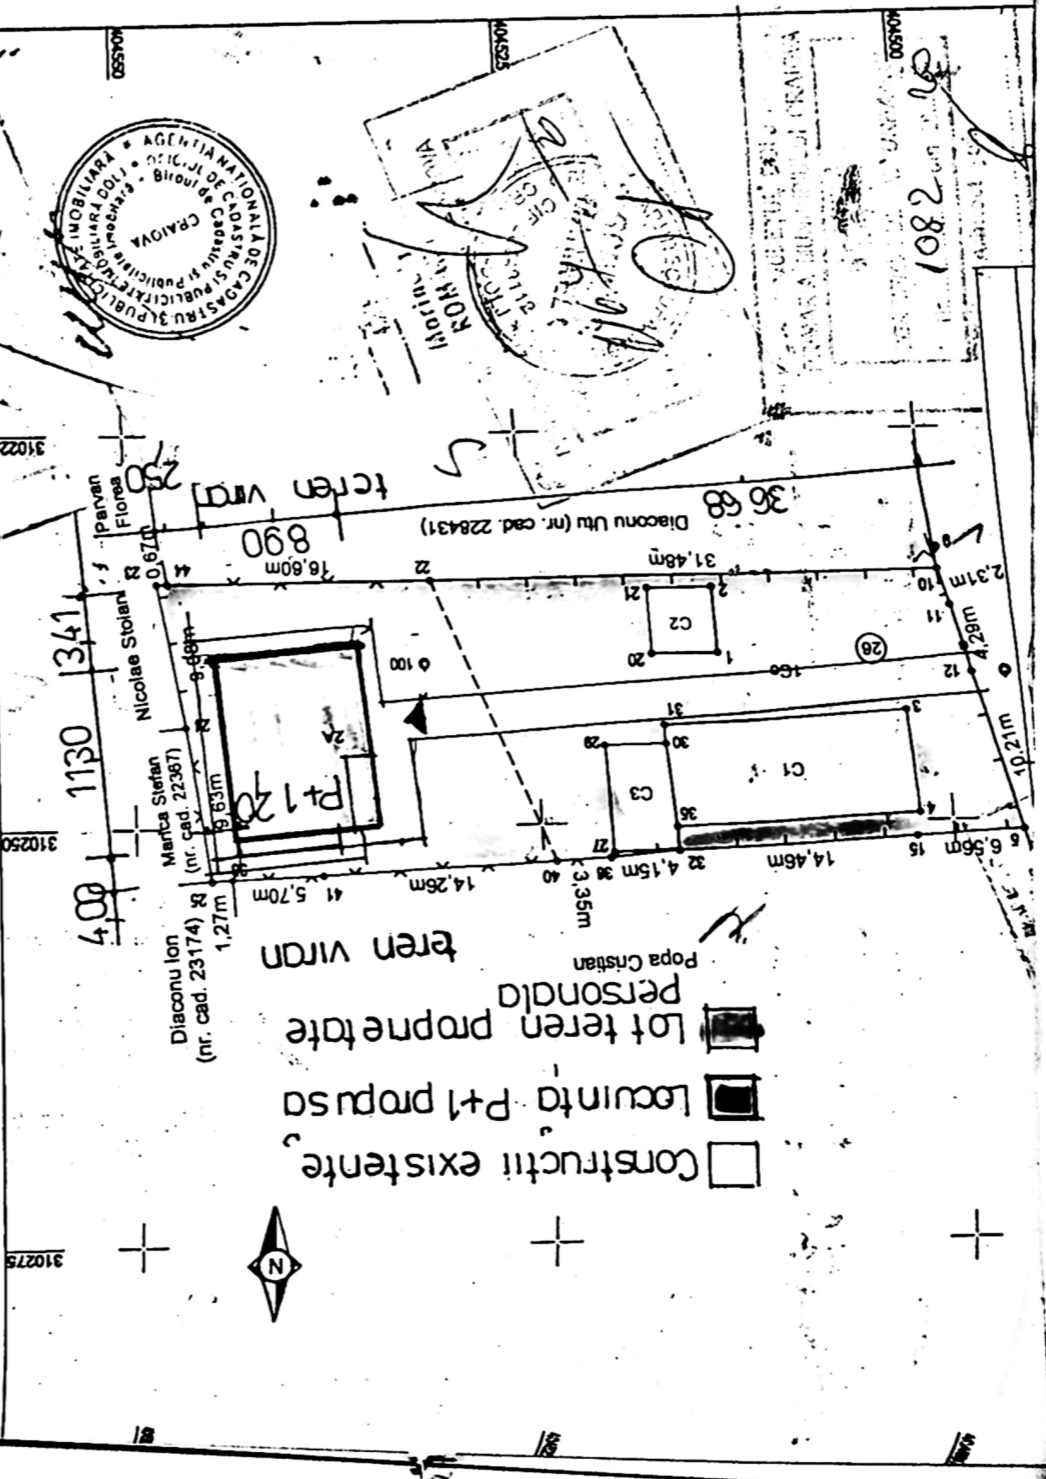

AGENCIJA NATIONALA DE CADASTRU SI PUBLICITATE IMOBILIARA  
 AGENTIA NATIONALA DE CADASTRU SI PUBLICITATE IMOBILIARA  
 AGENTIA NATIONALA DE CADASTRU SI PUBLICITATE IMOBILIARA  
 AGENTIA NATIONALA DE CADASTRU SI PUBLICITATE IMOBILIARA