

CATEGORIA DE IMPORTANTA : C  
 CLASA DE IMPORTANTA : III  
 GRAD DE REZISTENTA LA FOC : II  
 REGIM DE INALTIME : Parter  
 S. construita corp C1 - existent = 486,0 mp  
 S. desfasurata existenta = 486,0 mp  
 S. utila existenta = 470,70 mp  
 S. construita corp C3 propusa = 223,0 mp  
 S. desfasurata propusa = 223,0 mp  
 S. utila propusa = 211,30 mp




REFERAT / EXPERTIZA NR/DATA	
Pr. nr.	1544
Beneficiar:	SC HIGH- TECH INDUSTRY PARK CRAIOVA S.A. pentru SC MEDIACONCEPT SRL prin RUSU COSMIN ALEXANDRU
Faza	DTAC
Titlu proiect	EXTINDERE CORP C1-HALA P. CU CORP C3- SALA UTILAJE PARTER ; mun. Craiova , Calea Bucuresti , nr. 325 C, lotul 11.
Scara:	1:100
Data :	22.09.2020
Titlu planşa	PLAN PARTER- EXTINDERE
PI nr.	A 5

SECRETARIA MUNICIPIULUI CRAIOVA  
 Nr. 1925 din 20.09.2020

ORDINUL ARHITECTILOR  
 DIN ROMANIA  
 00028  
 Adriana CISMARU  
 Arhitect cu drept de răspundere

VERIFICAT EXPERT
SPECIFICATI SEF PROIECT
PROIECTAT
DESEINAT



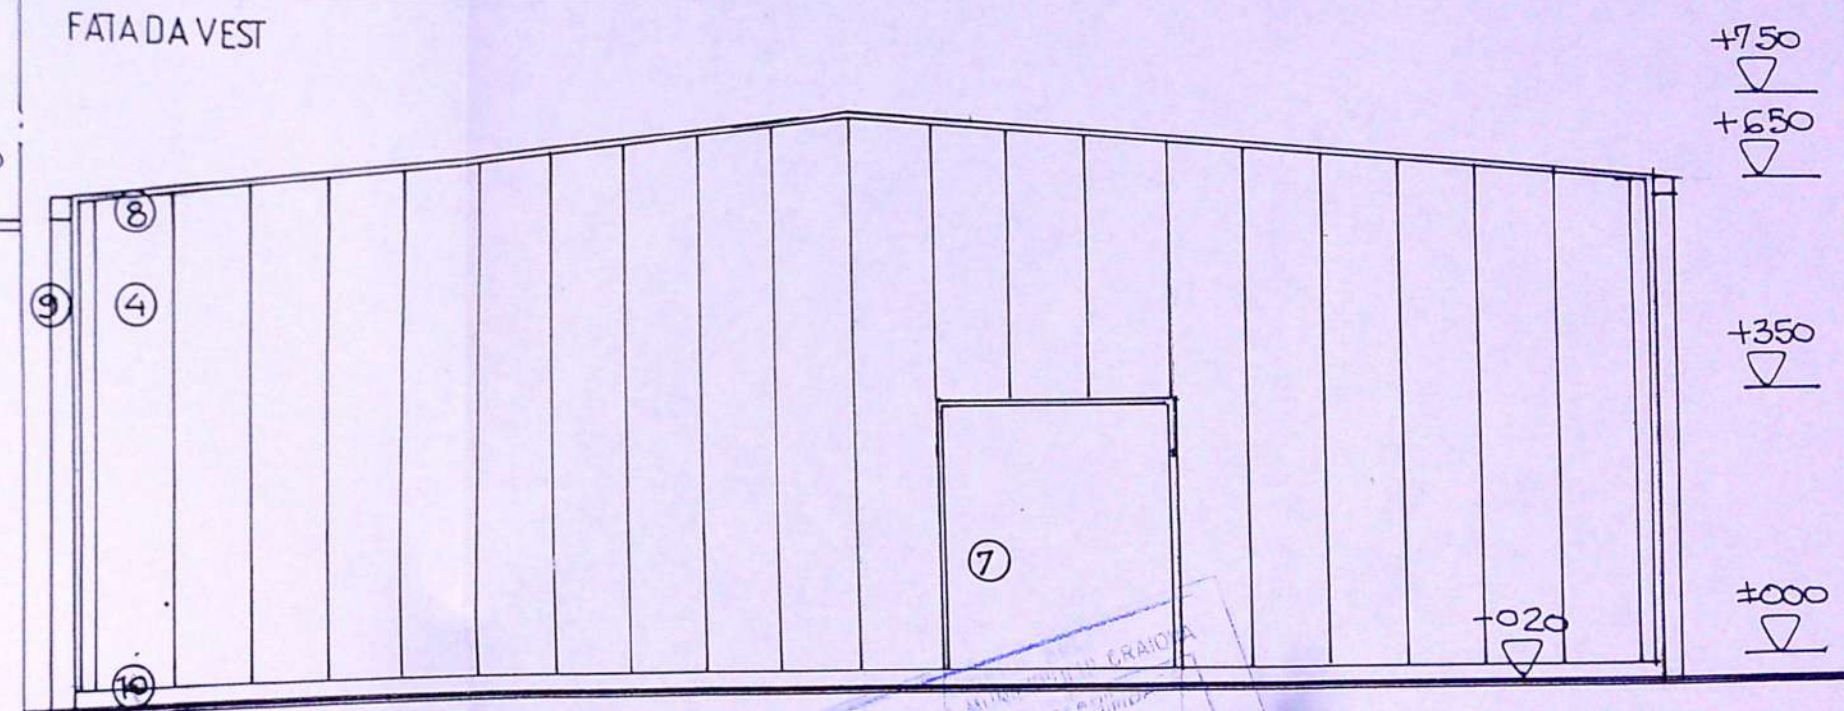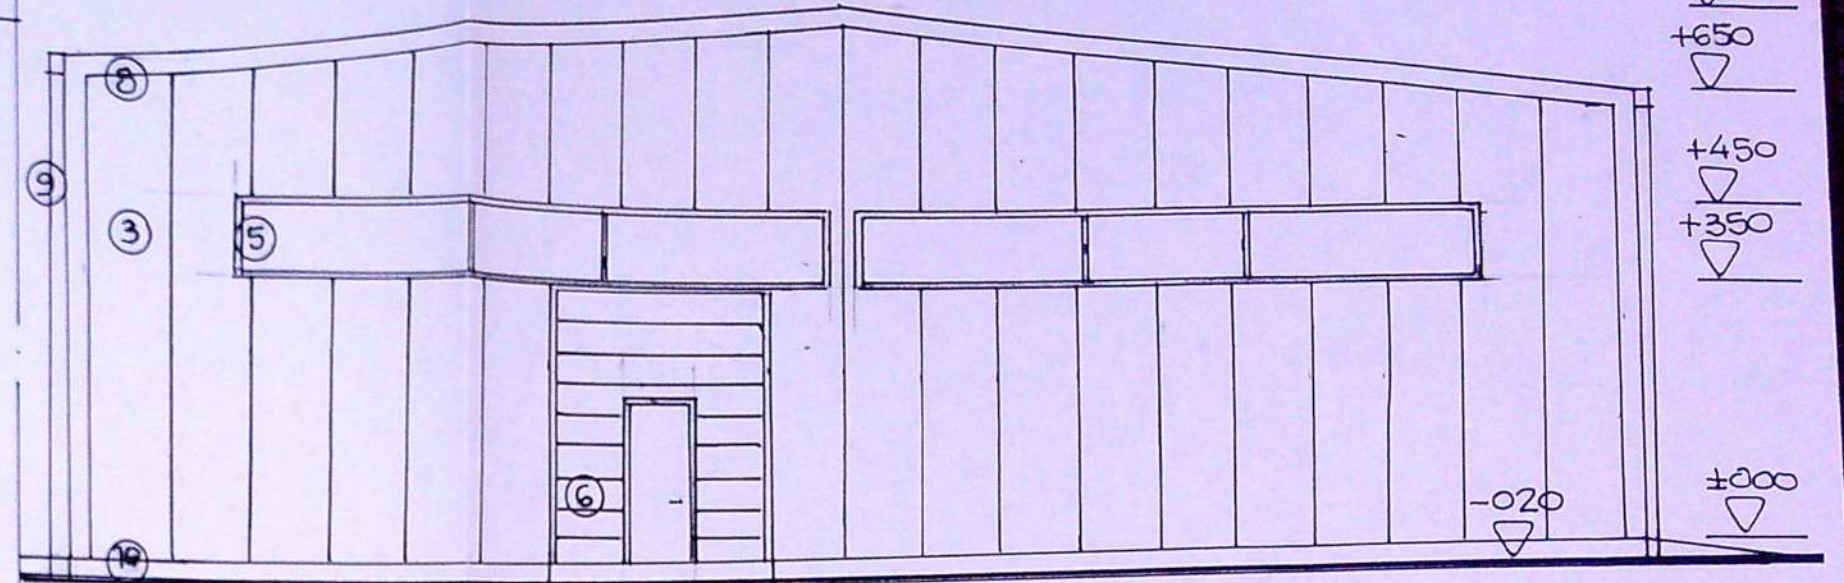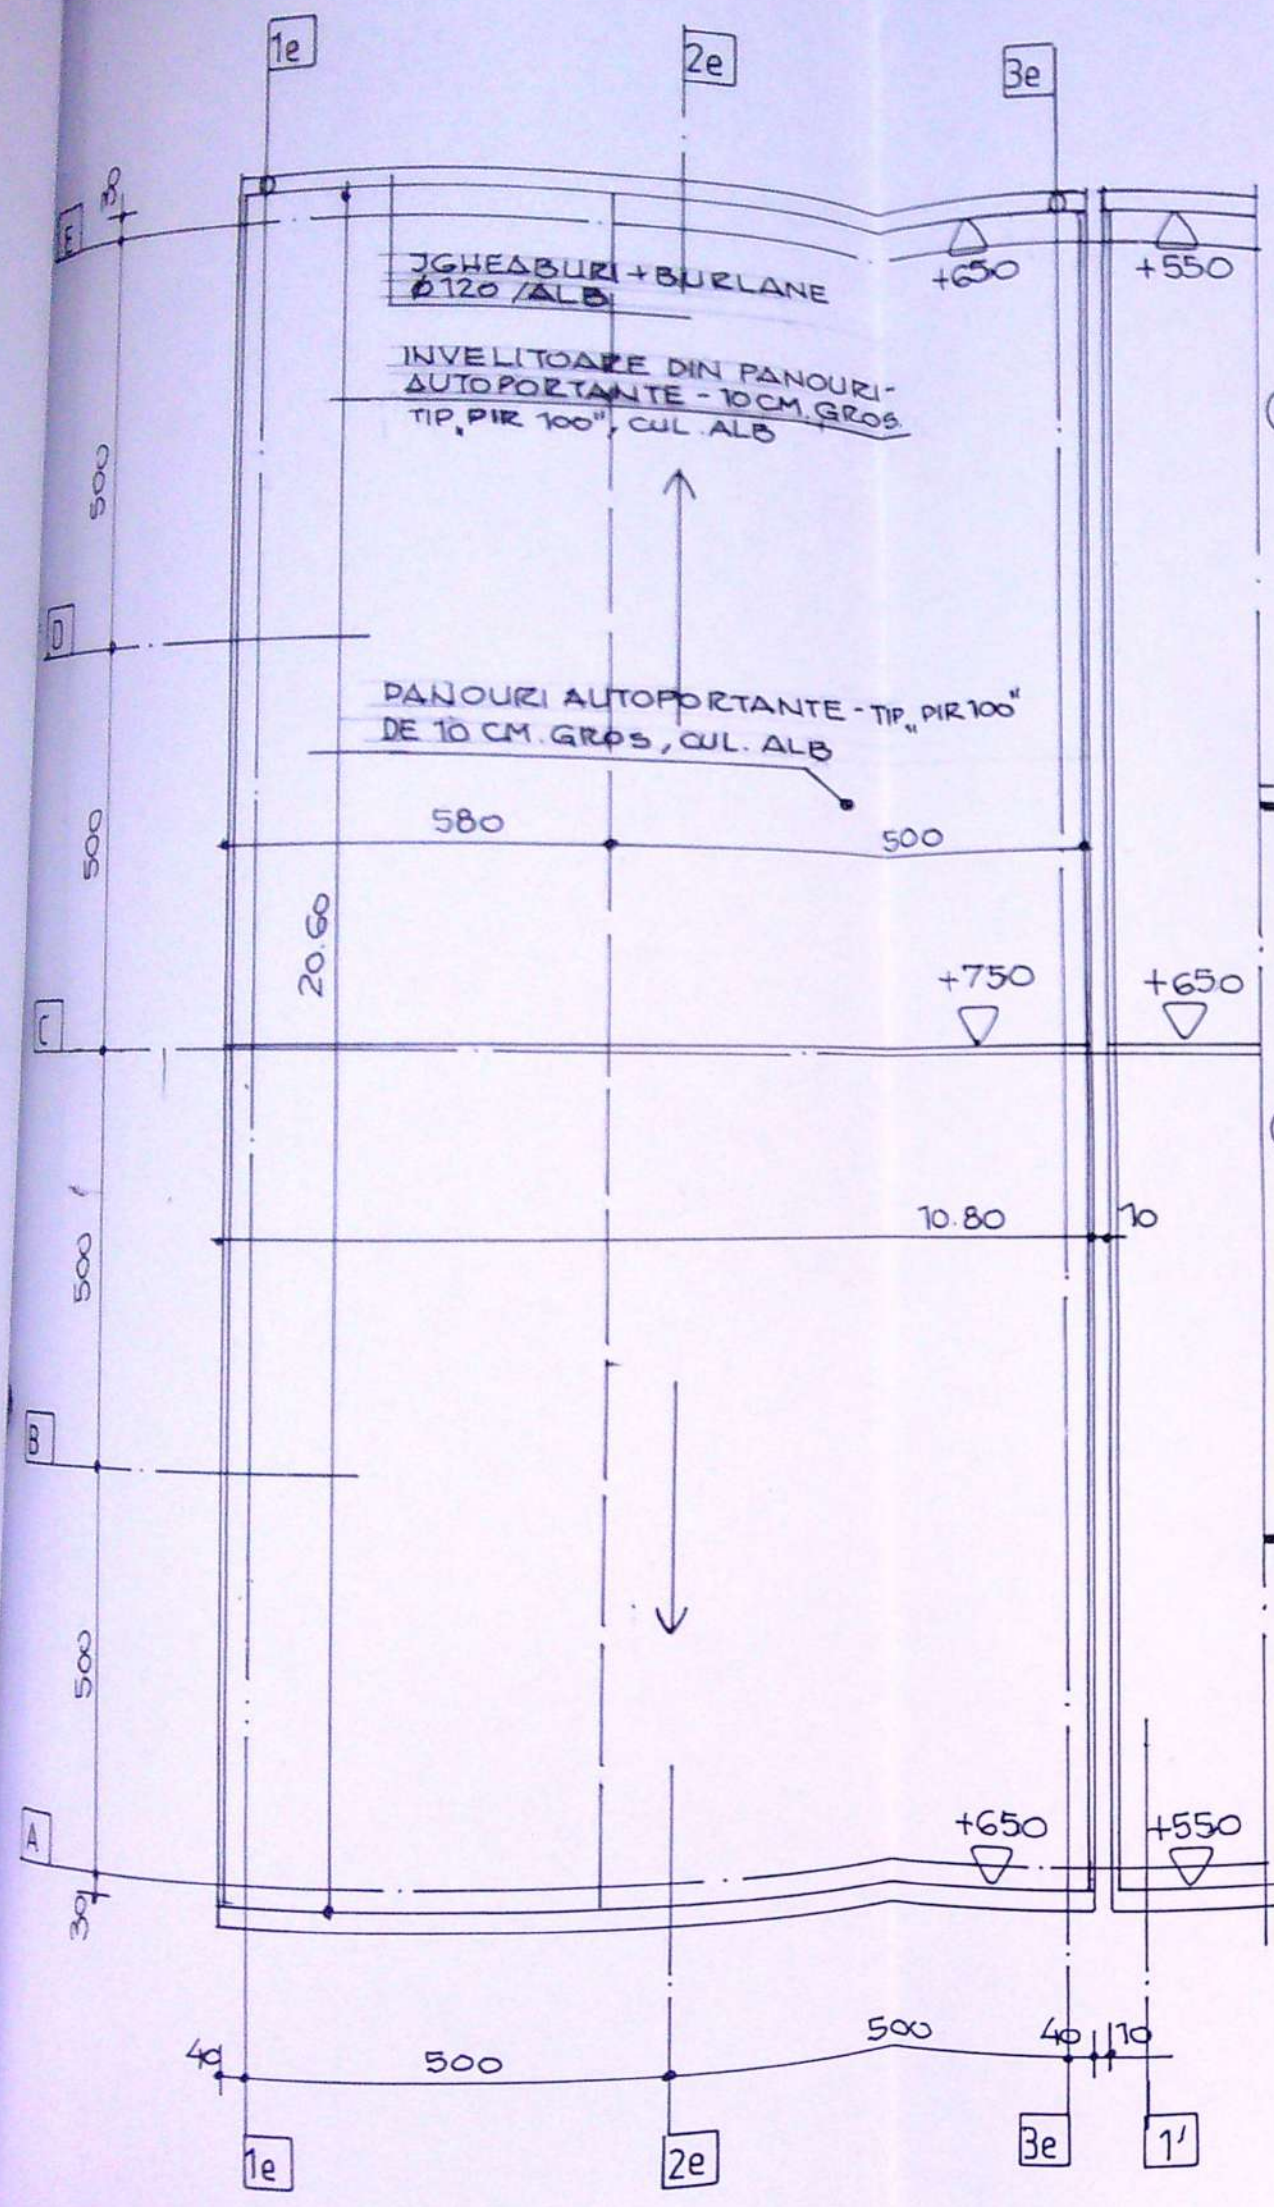


FATA DA VEST

FATA DA EST

FINISAJE EXTERIOARE

- 1.- INVELITOARE DIN PANOURI AUTOPORTANTE Tip PIR 100, de 10 cm gros / alb ; 2.- INVELITOARE
- AUTOPORTANTE Tip PIR 100, de 10 cm gros / alb ; 3.- PERETI DIN PANOURI TERMOIZ. Tip PIR
- de 10 cm gros / alb ; 4.- PERETE DIN PANOURI METALICE CU TERMOIZ. VATA MIN. tip TE AC
- 5.- TIMPLARIE DIN PROFILE PVC / gri inchis ; 6. - USI INDUSTRIALE 3000 X3500M-
- 900 X 2100 / gri inchis ; 7- USE INDUSTRIALA EI c 150; 8- COLTARE DIN Al eloxa/ gr
- mm/ gri ; 10- SOCLU DIN BETON APARENT/ gri ; 11- RAMPA DIN B.A. ; 12- VENTILAT

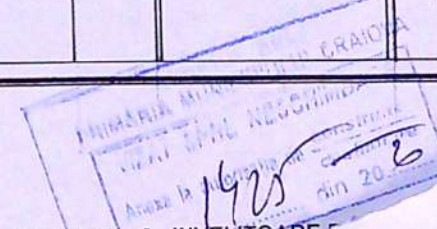

VERIFICATOR/EXPERT	NUME	SIGNATURA	CERINTA	REFERAT / EXPERTIZA NR./DATA
				Beneficiar: SC HIGH- TECH INDUSTRY PARK CRAIOVA S.A. pentru SC MEDIACONCEPT SRL prin RUSU COSMIN ALEXANDRU
			Scara: 1:100	Pr. nr. 1544 / 2020
SPECIFICATIE SEF PROIECT			Titlu proiect: EXTINDERE CORP C1-HALA P. CU CORP C3- SALA UTILAJE PARTER ; mun. Craiova , Calea Bucuresti , nr. 325 C, lotul 11 ,	Faza DTAC PTh
PROIECTAT			Data : 22. 09. 2020	PI. nr.
DESENAT			Titlu plansa PLAN INVELITOARE FATADA VEST; FATADA EST	A 6