

PLAN DE AMPLASAMENT SI DELIMITARE

CORP 4

SCALA 1:500

Nr. proiect	Suprafata masurata	Adresa proiectului
48526	500 mp	Extrajeri - Mun. Craiova, T3 - PE Juf. Dnt
Cartea Funciara nr.	Scara	Unitatea Administrativa Teritoriala (UAT) CRAIOVA



Teren liber

NICOLAESCU DUMITRU

Teren liber

127

Gheata Maria Corp 5

1/4 S=500mp Corp 4

Gheata Maria Corp 3

Teren liber

Retragere imprejurire 4,50ml din ax alee acces nr.cad. 202674

Drum acces - n. inreg. 41405/2007

Matei Zamfir

25886/2014

Accesul la corpul 4 de proprietate se face pe drumul de acces cu nr. cad. 202674 in indiviziune.

A. Date referitoare la teren

Nr. parcela	Categoria de folosinta	Suprafata (mp)	Valoarea de impozitare (lei)
1/4	A	500	
Total		500	

INVENTAR DE COORDONATE

Sistem de proiectie Stereografic 70

Nr. pct.	E (m)	N (m)
75	318304.996	400094.502
76	318295.044	400081.693
73	318319.331	400062.831
74	318329.276	400075.735

Suprafata masurata=500mp  
Suprafata din cad=500mp

Imobil inregistrat in planul cadastral fara localizare certa datorita lipsei planului parcelar



Teren neimprejurat - limita conventionala

Corp 4

Se confirma suprafata din masuratori si introducerea imobilului in baza de date

F. Anghel

SC TEND

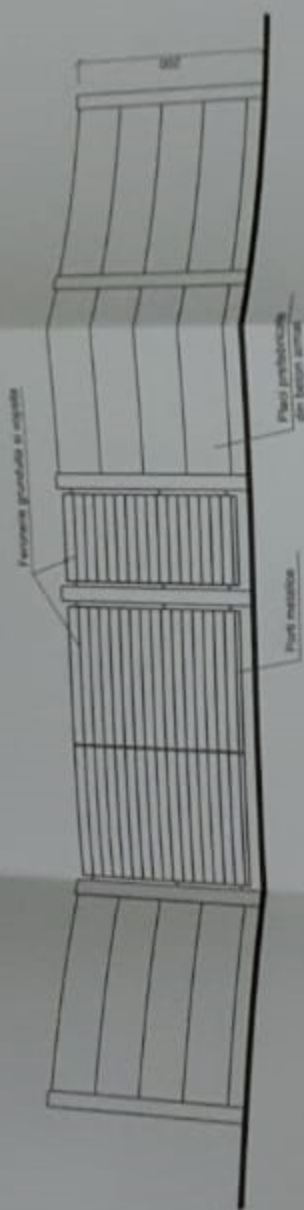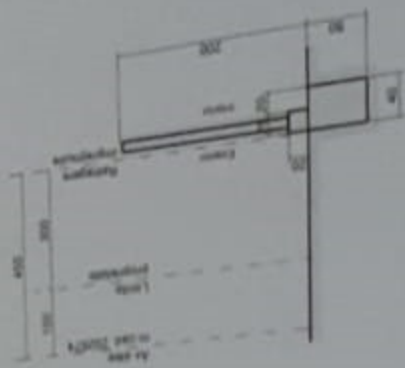

BACU  
1951