


AMPLASAMENT SI DELIMITARE
Lot 1
Intravilan
Scara 1:500

Nr. cadastral	Suprafata masurata	Adresa imobil
33907	450 mp	Simnicu De Sus 199, P. 1507 Jud. Dolj
Carte Funciara nr:	UAT	Simnicu De Sus

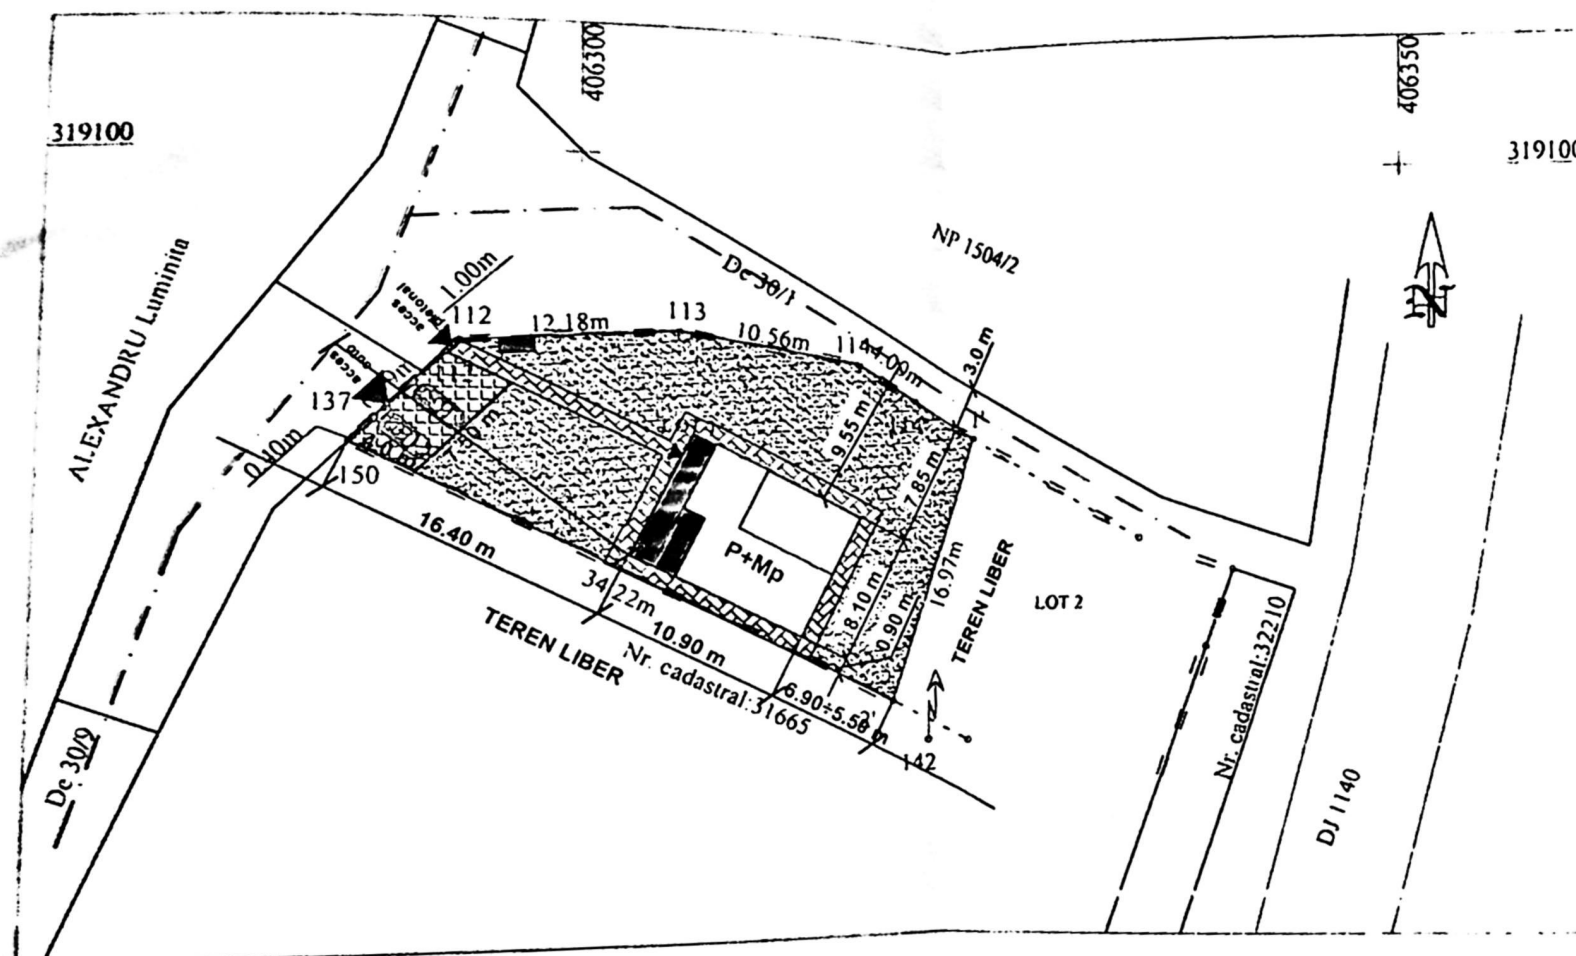

A. Date referitoare la teren			Mentiiuni
Nr. parcela	Categoria de folosinta	Suprafata (mp)	
1/1	A	450	Teren intravilan partial imprejmuit.
Total	-	450	

B. Date referitoare la constructii			Mentiiuni
Cod constructie	Suprafata construita la sol (mp)	Valoarea de impozitare (lei)	
-	-	-	
Total	-	-	

Executanti,
Soss Virgil

Confirm executarea masuratorilor la teren, corectitudinea intocmirii documentatiei cadastrale si corespondenta acestora cu realitatea din teren

Semnatura si stampila

02.06.2015

Confirm introducerea imobilului in baza de date integrata si atribuirea numarului cadastral

63580/2015

Scaduta si parafata

ADUVA TRAIAN
CONSILIER

Stampila DC PI

Beneficiar: DUMITRANA ILIE
Obiect: CONSTRUIRE LOCUINTA UNIFAMILIALA P +Mp-in curs de executie
-lucrari executate fara autorizatie de construire
Amplasament: Craiova, Soseaua Balcesti, Nr.93A, Jud. Dolj

Date tehnice propuse construiere:

- St = 450 mp;
- Sc.prop = 87,43 mp;
- Sd. = 140,58 mp;
- P.O.T.existent = 0,00 %
- P.O.T. propus = 19,42%
- C.U.T.existent = 0,00
- C.U.T. propus = 0,31

BILANT TERITORIAL				
SUPRAFATA TEREN = 450mp				
CATEGORIA DE FOLOSINTA	EXISTENT		PROPOS	
	SUPRAFATA mp	%	SUPRAFATA mp	%
CONSTRUCTII	0.00	0.00	87.43	19.42
TROTUARE SI ALEI PIETONALE	0.00	0.00	54.00	12.0
PARCAIE	0.00	0.00	30	6.66
SPATII VERZI	450	100	278.57	61.90
TOTAL	450	100	450	100

PRIMARUL MUNICIPIULUI CRAIOVA
VOTA SPRE NESCUMSARE
Nr. 217
construire
destinatie
din 20.05

LEGENDA



LOCUINTA P+Mp - existenta in curs de executie



TERASA ACOPERITA



PERIMETRU MANSARDA

ACCES PIETONAL

ACCES AUTO-POARTA CULISANTA



TROTUARE SI ALEI PIETONALE



SPATIU VERDE



PARCAIE 4x7.50x30.0 mp-DOUA MASINI



ZONA DEPOZITARE PUBELE PENTRU COLECTAREA SELECTIVA A DESEURILOR



AXE CAI ACCES



LIMITA PROPIETATE




05/20

construire

US

Planşa


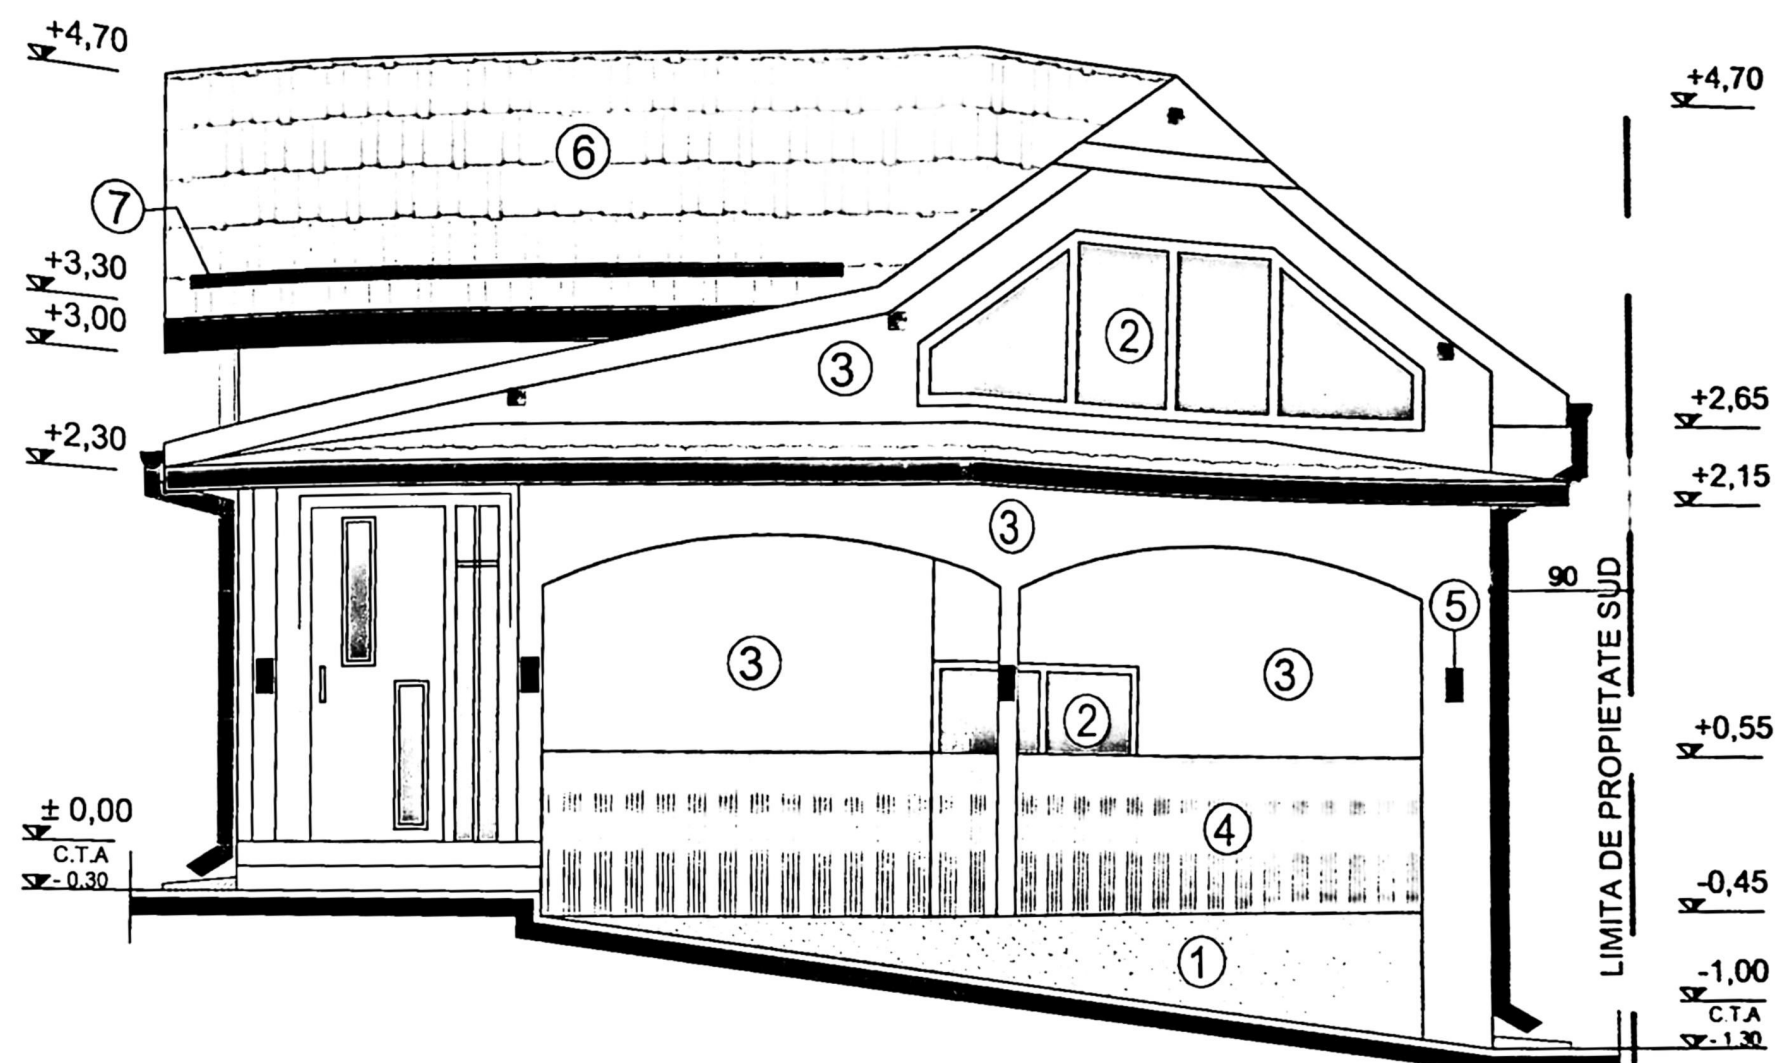



JUDEȚUL DOLJ
 PRIMĂRIA MUNICIPIULUI CRAIOVA
 V ZAT SPRE NESCHIMBARE
 Nr. 217
 construită
 destinate
 din 20.2.2005
 Arhitect: S.C.

FATADA PRINCIPALA LATURA VEST - SC. 1: 50 -

- 1 - SOCLU DRISCUIT FIN CU AMESTEC DE VAR CIMENT ;
- 2 - TIMPLARIE DIN PVC ALB CU GEAM TRIPAN;
- 3 - TENCUALA DECORATIVA SILICONATA ALBA;
- 4 - BALUSTRADA DE LEMN;
- 5 - LAMPI ILUMINAT EXTERIOR;
- 6 - INVELITOARE DIN TIGLA METALICA DE CULOARE GRENA;
- 7 - OPRITOARE DE ZAPADA;




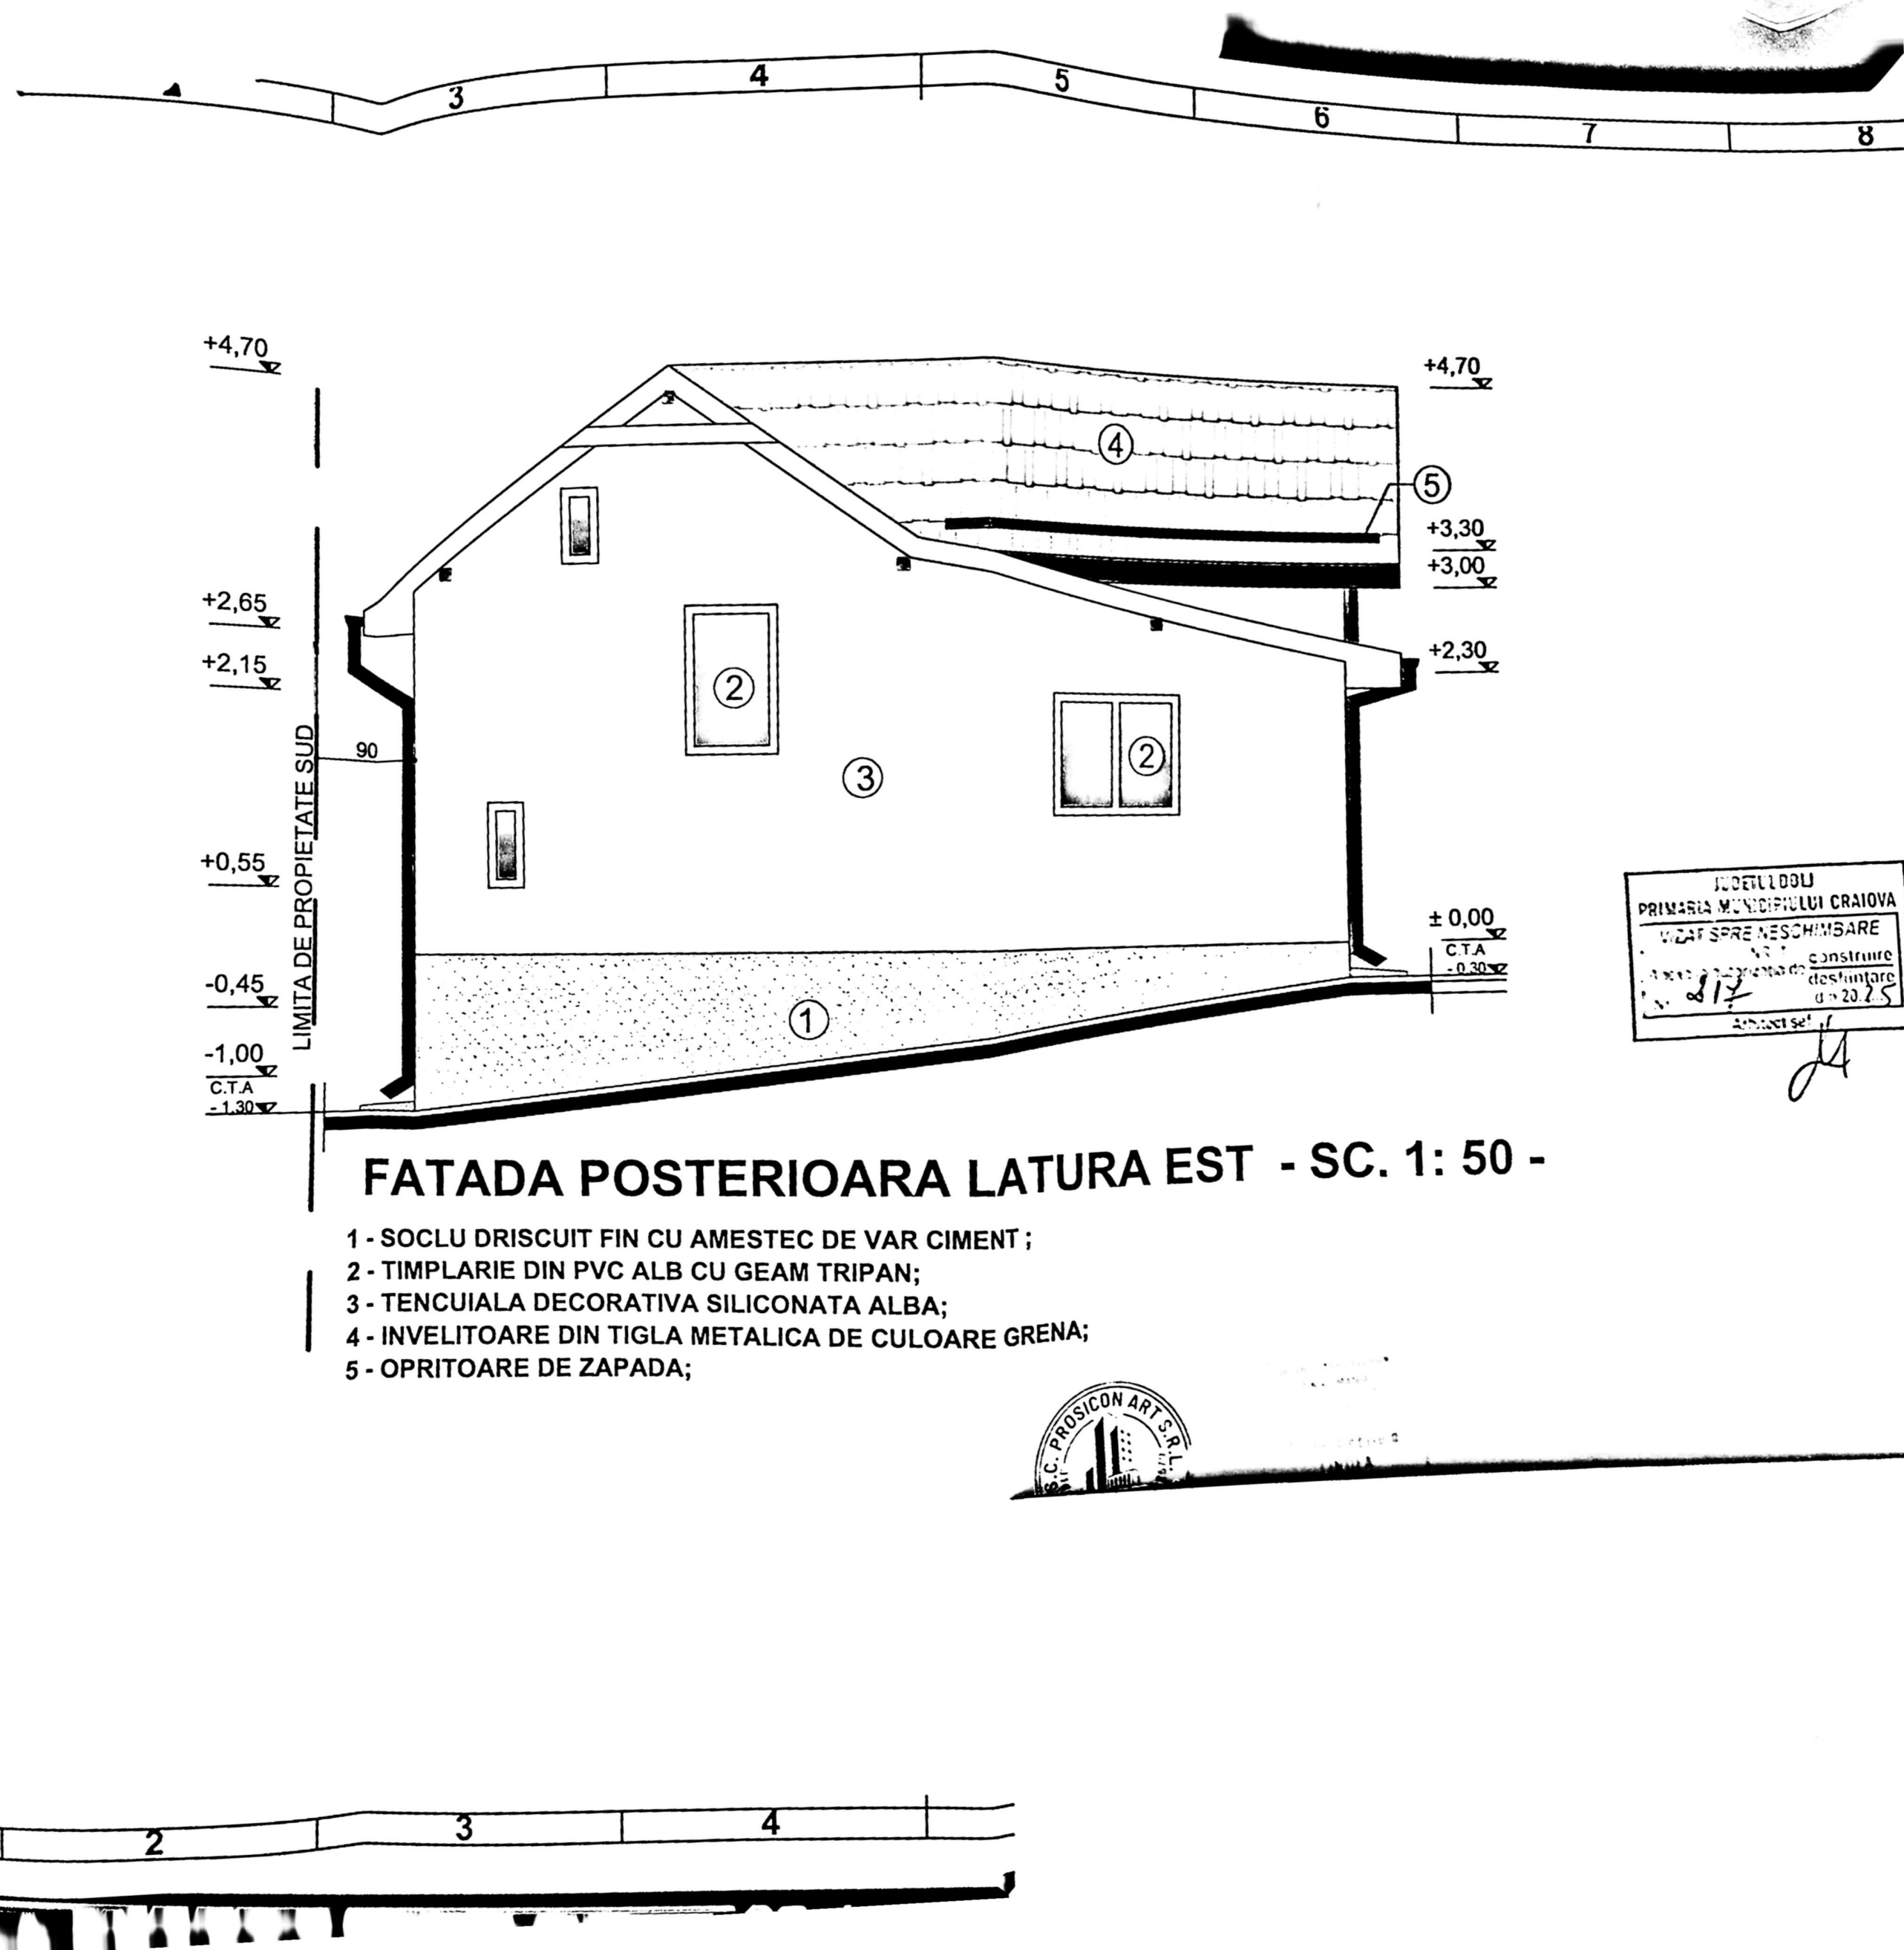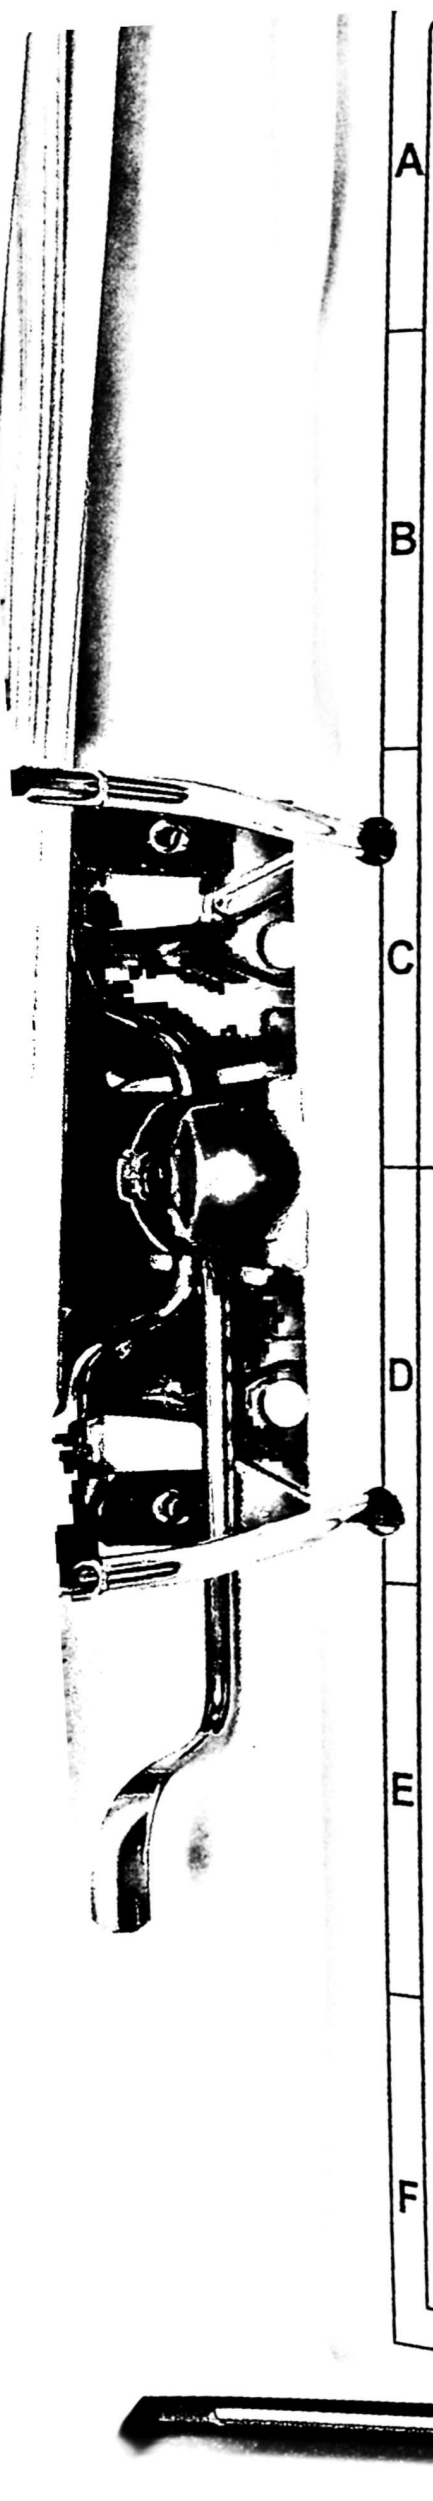

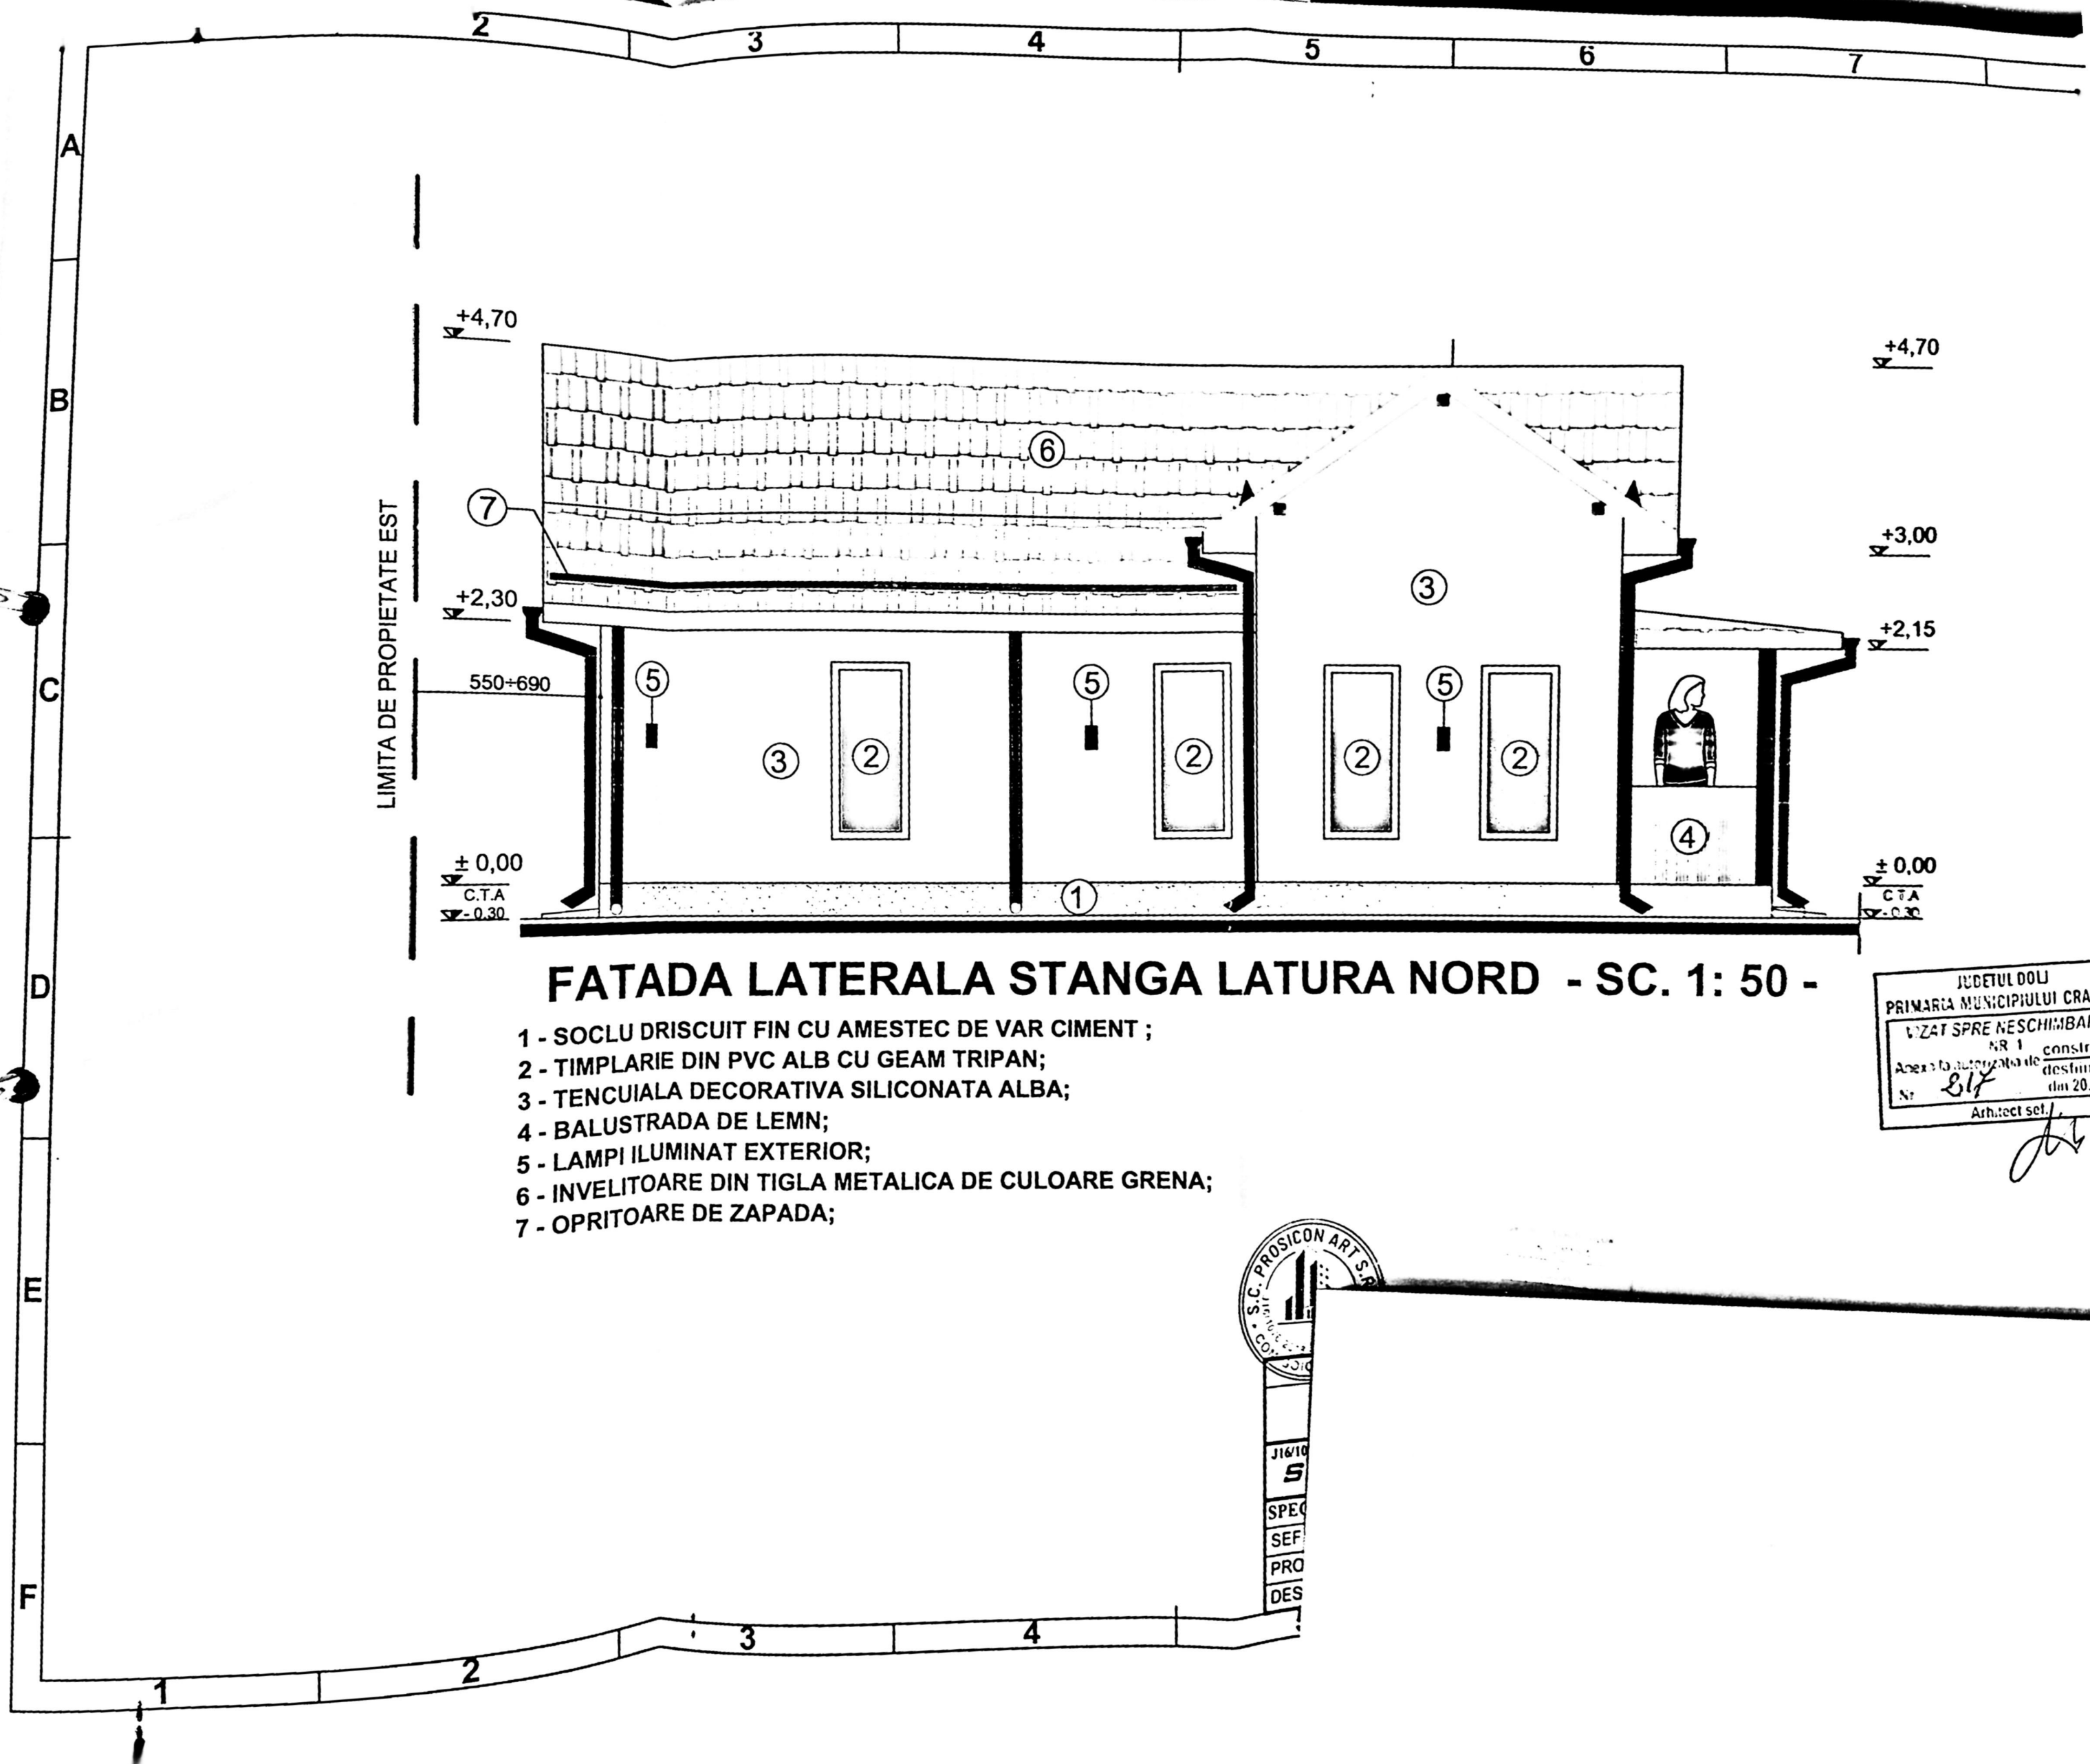


FATADA LATERALA STANGA LATURA NORD - SC. 1: 50 -

- 1 - SOCLU DRISCUIT FIN CU AMESTEC DE VAR CIMENT ;
- 2 - TIMPLARIE DIN PVC ALB CU GEAM TRIPAN;
- 3 - TENCUIALA DECORATIVA SILICONATA ALBA;
- 4 - BALUSTRADA DE LEMN;
- 5 - LAMPI ILUMINAT EXTERIOR;
- 6 - INVELITOARE DIN TIGLA METALICA DE CULOARE GRENA;
- 7 - OPRITOARE DE ZAPADA;

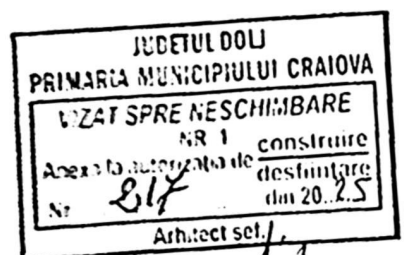

J16/10
S
SPEC
SEF
PRO
DES

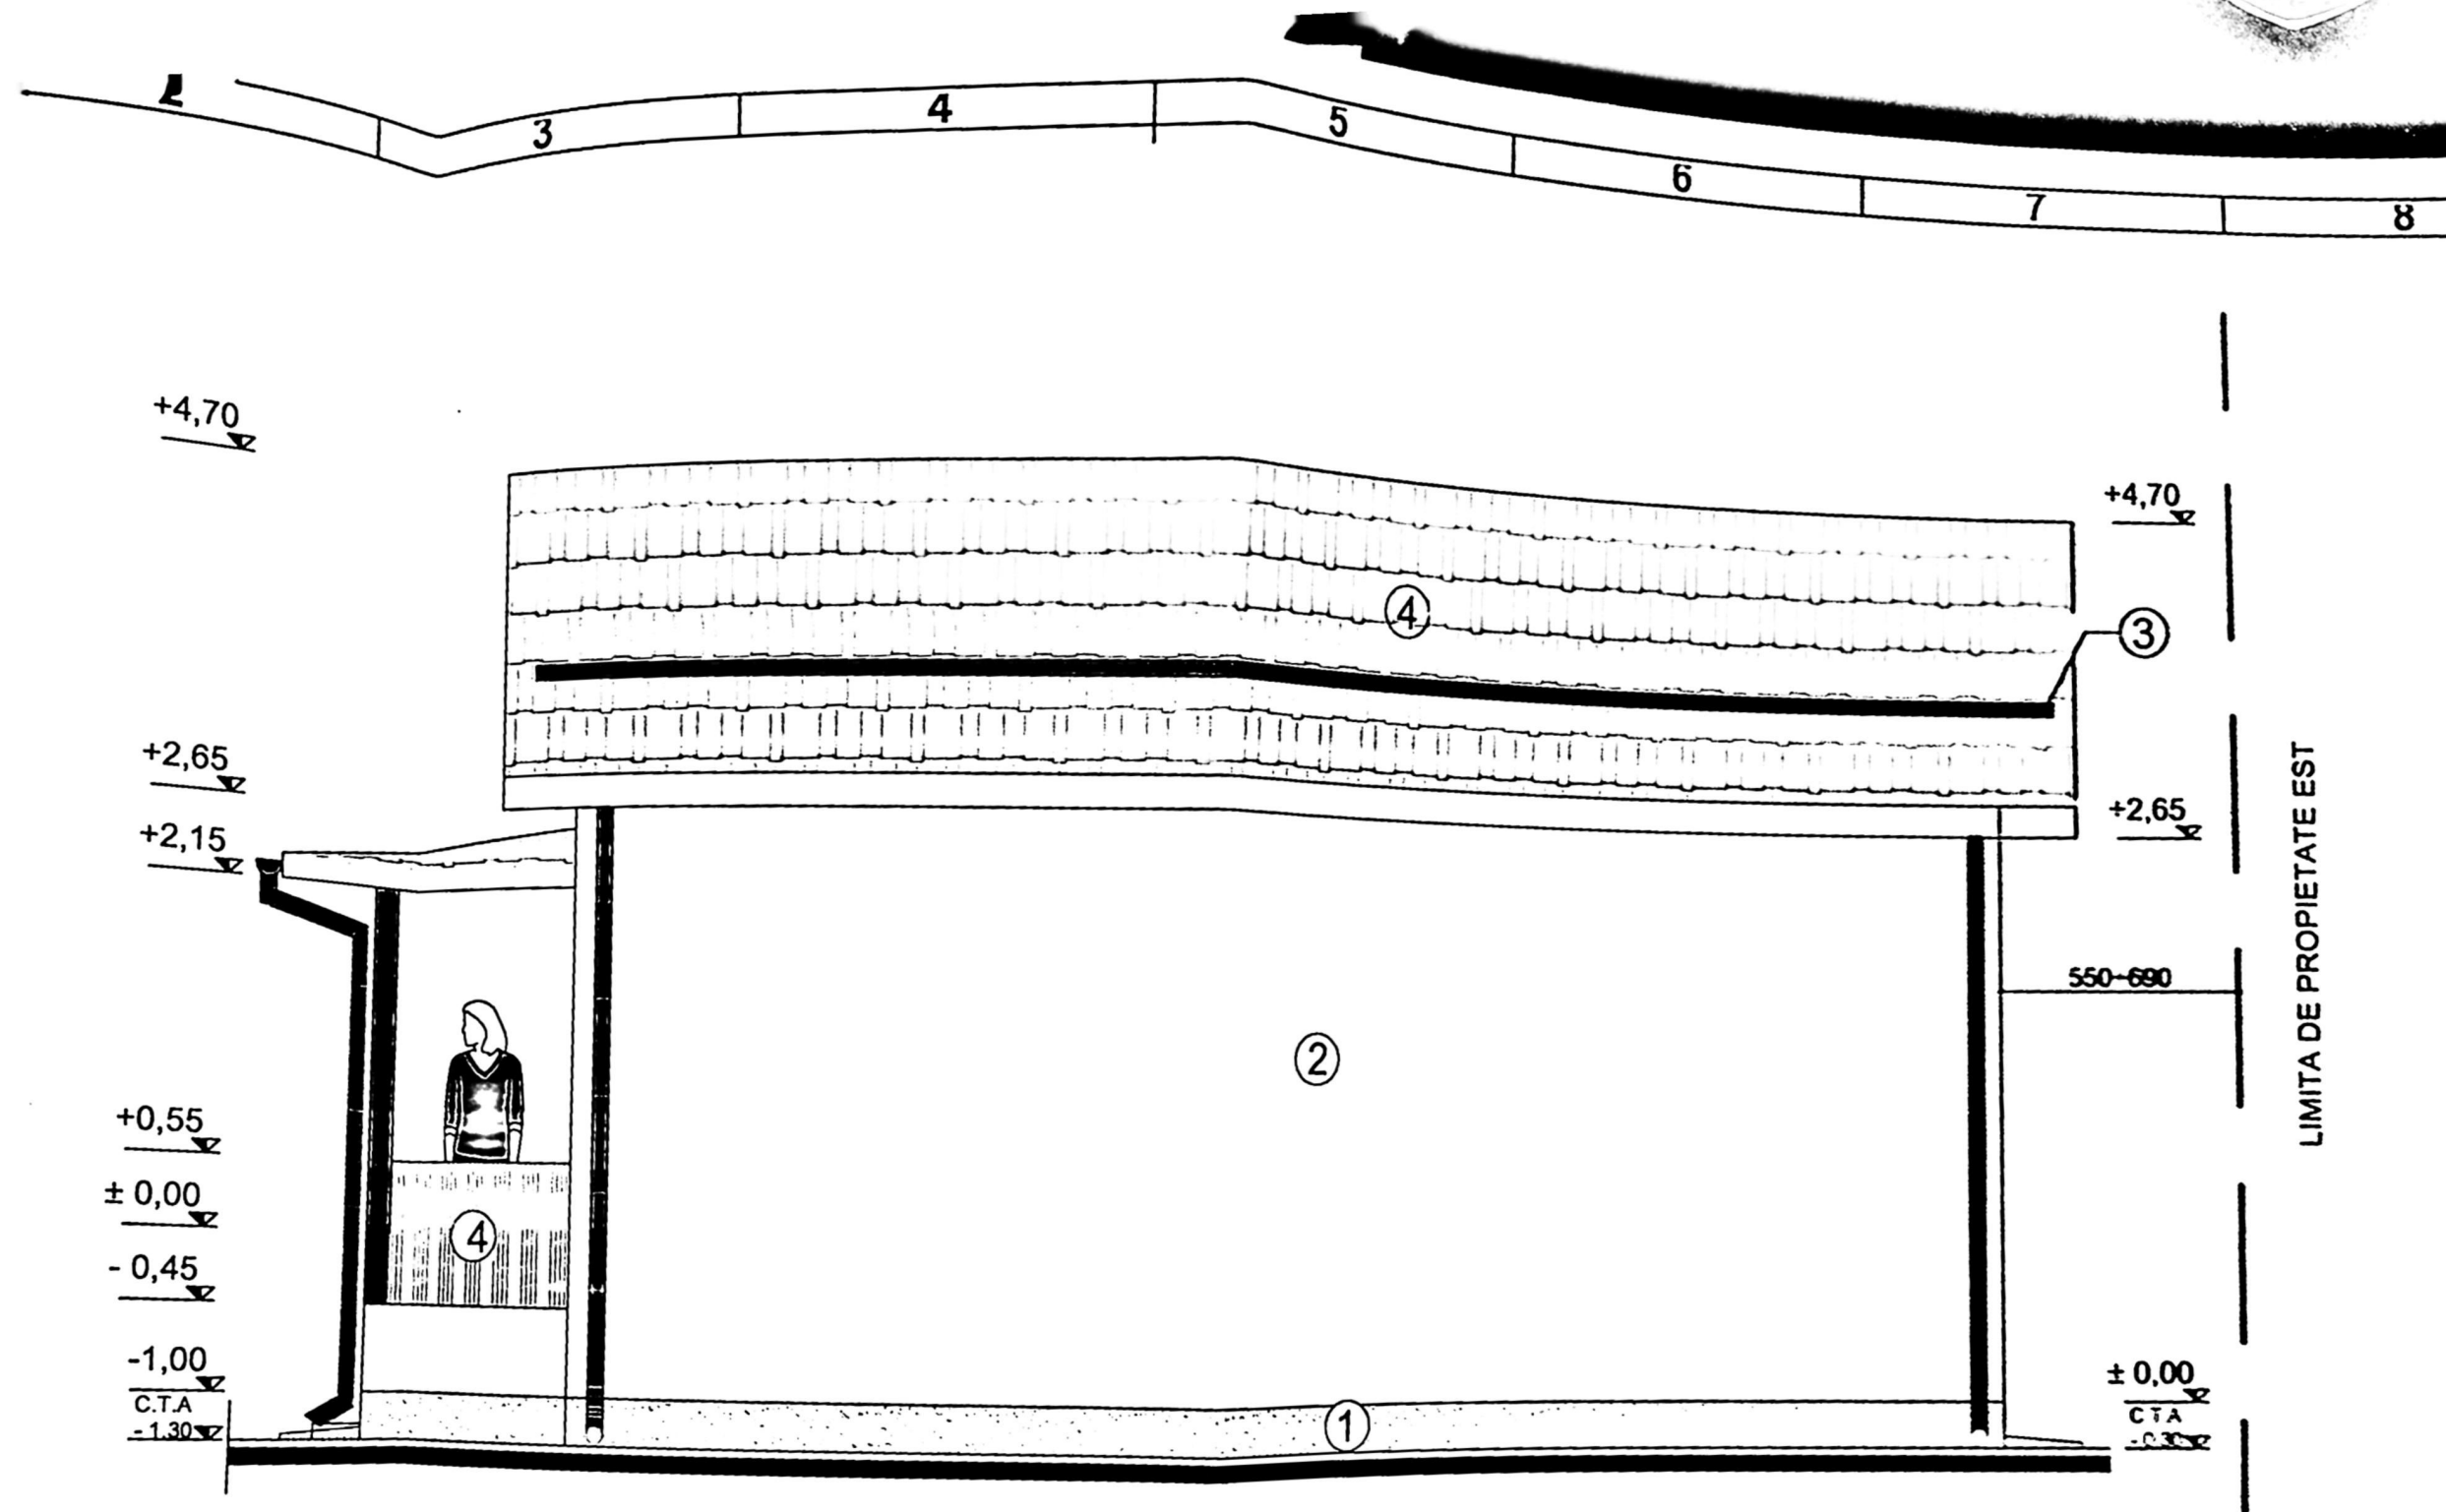

FATADA LATERALA DREAPTA LATURA SUD - SC. 1: 50 -

- 1 - SOCLU DRISCUIT FIN CU AMESTEC DE VAR CIMENT ;
- 2 - TENCUIALA DECORATIVA SILICONATA ALBA;
- 3 - INVELITOARE DIN TIGLA METALICA DE CULOARE GRENA;
- 4 - OPRITOARE DE ZAPADA;

