

Judetul DOLJ
 Unitatea adm. teritoriala CRAIOVA
 Cod SIRUTA 017069900
 Adresa corpului de proprietate :
 Str. Calea Bucuresti nr.363
 Nr. cadastral al corpului de proprietate

Numele si prenumele proprietarului :
 JIANU DOMNICA
 Adresa : CRAIOVA Judetul DOLJ
 Aleea 2 Capsunilor nr.5

(Intravilan)
 scara 1 : 500

**CONSTRUIRE LOCUINTA P+M,
 IMPREJMUIRE TEREN**

LEGENDA

- LIMITA PROPRIETATE
- CONSTRUCTIE NOU PROPUSA
- ALEE ACCES


INDICI URBANISTICI

Steren = 424 mp
 Sc = 86,00 mp
 Sd = 160,00 mp
 Hmax = 7,00 m

P.O.T. = 20,15%
 C.U.T. = 0,38

313350

43300

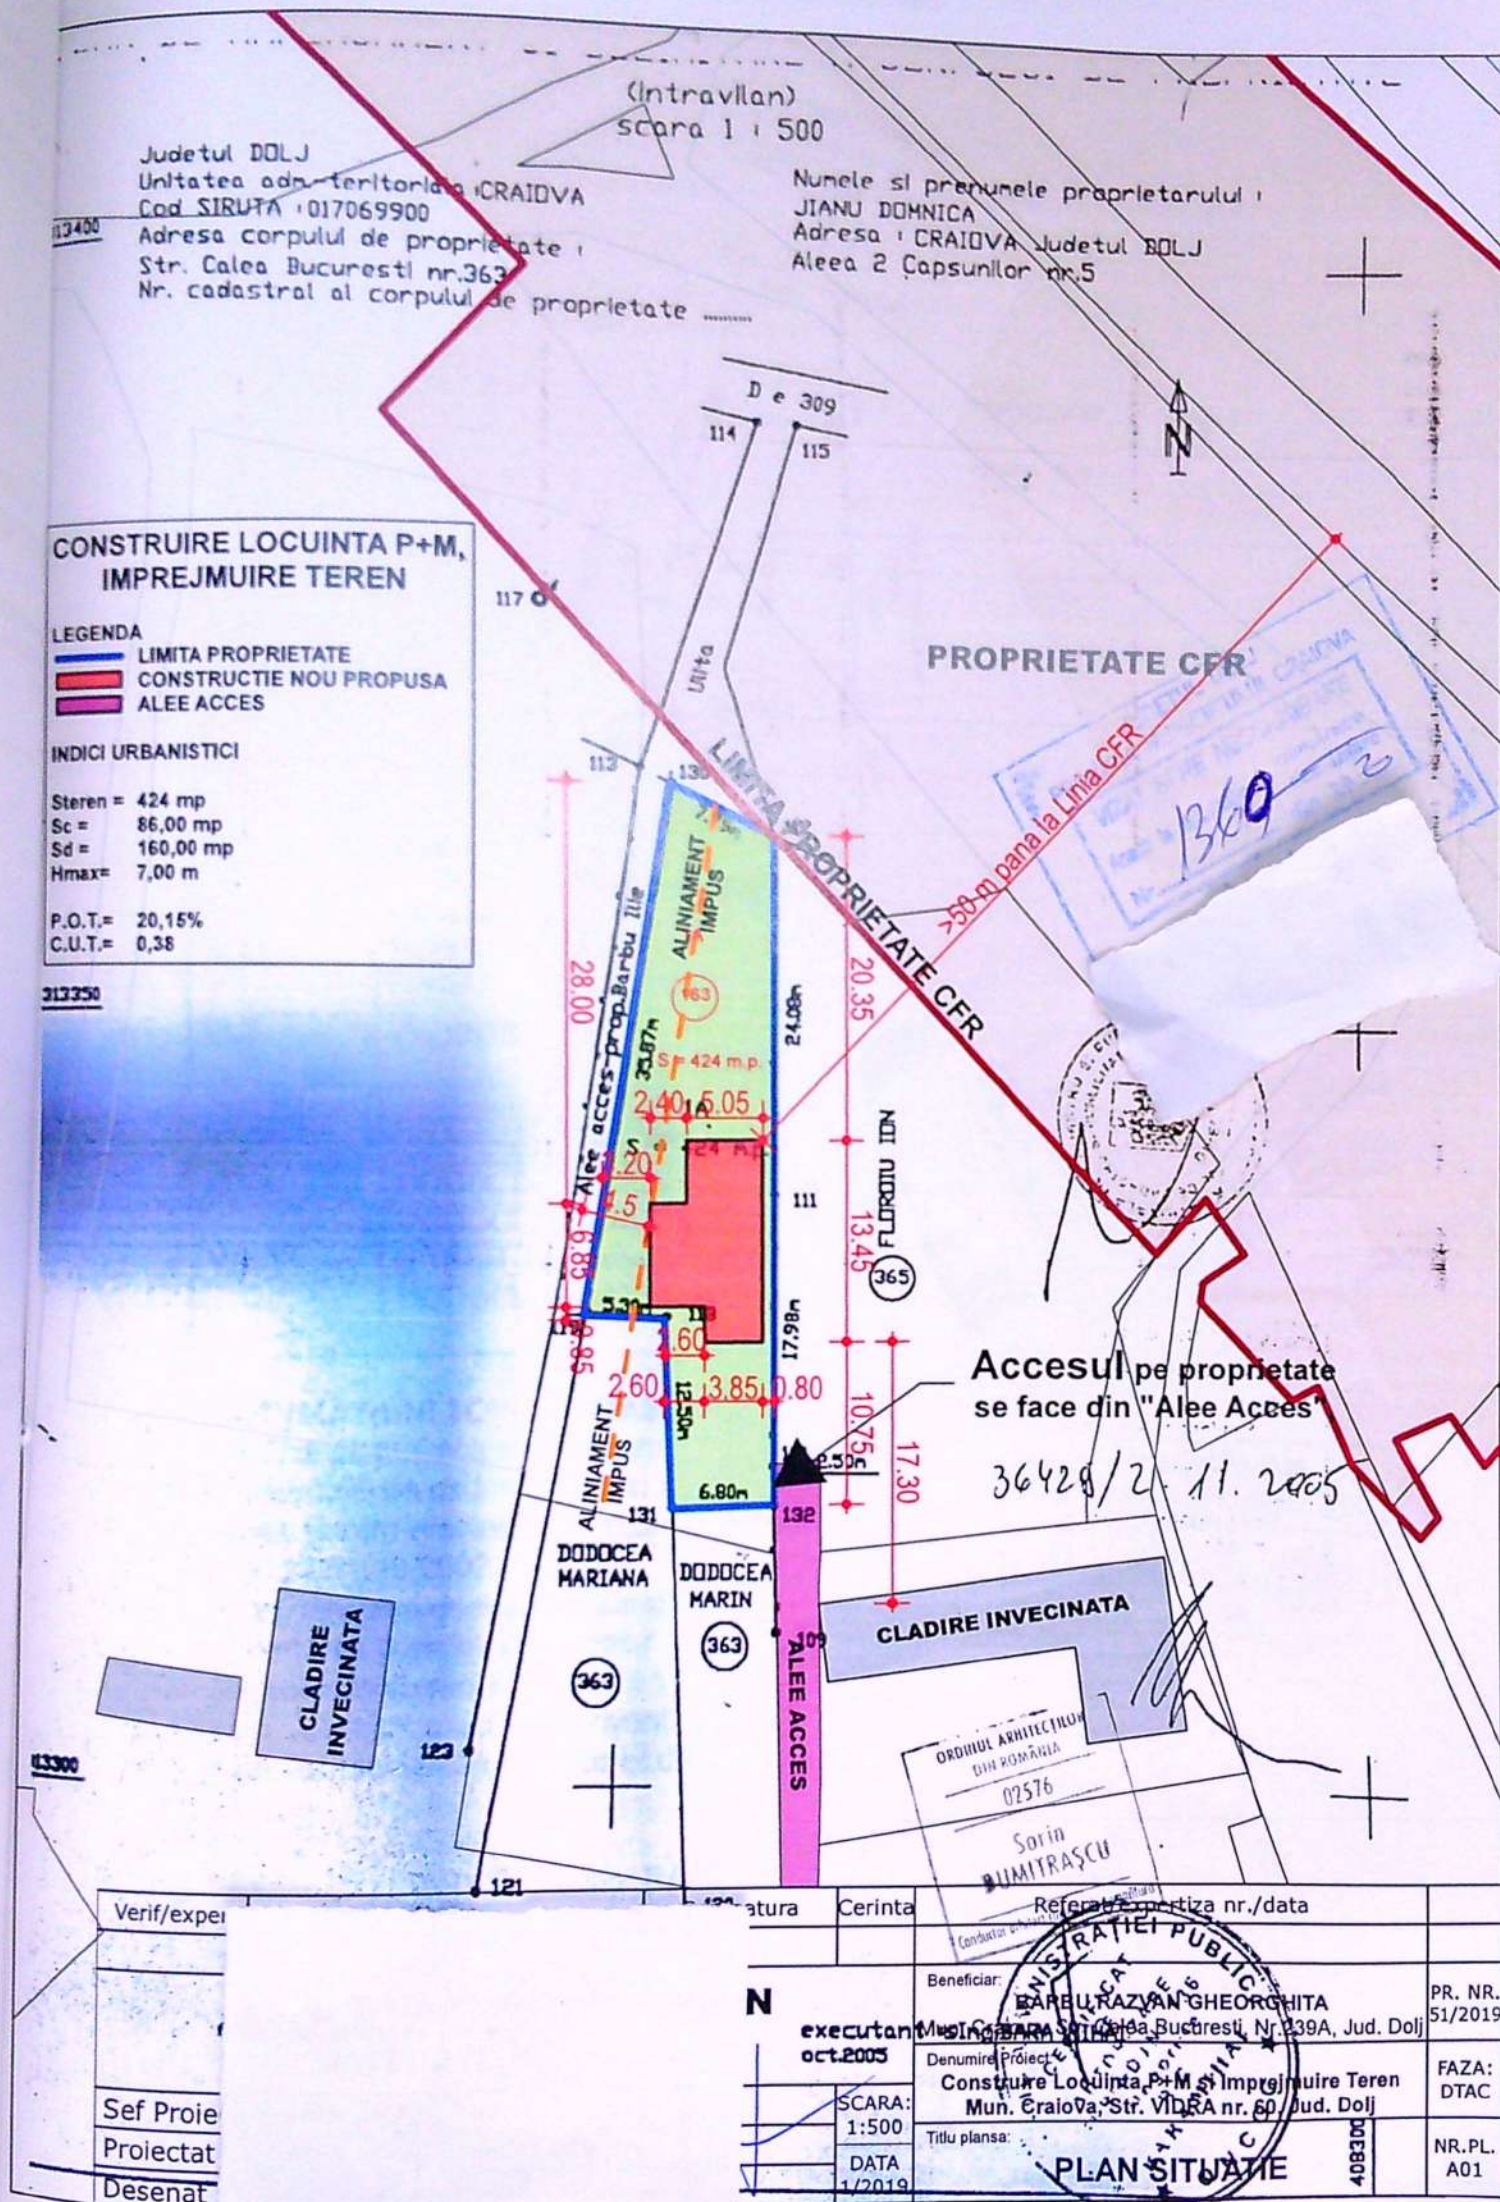

Verif/expert

Sef Proie

Proiectat


Desenat

Beneficiar:	BARBU RAZVAN GHEORGHIITA	PR. NR. 51/2019
Denumire Proiect:	Construire Locuinta P+M si imprejmuire Teren	FAZA: DTAC
SCARA:	1:500	
DATA:	1/2019	
Referinta autorizatie nr./data:		
Titlu plansa:	PLAN SITUATIE	NR.PL. A01



FATADA VEST

Soclu termoizolat Tencuiala decorativa Culoare rosu Tencuiala decorativa Culoare alb

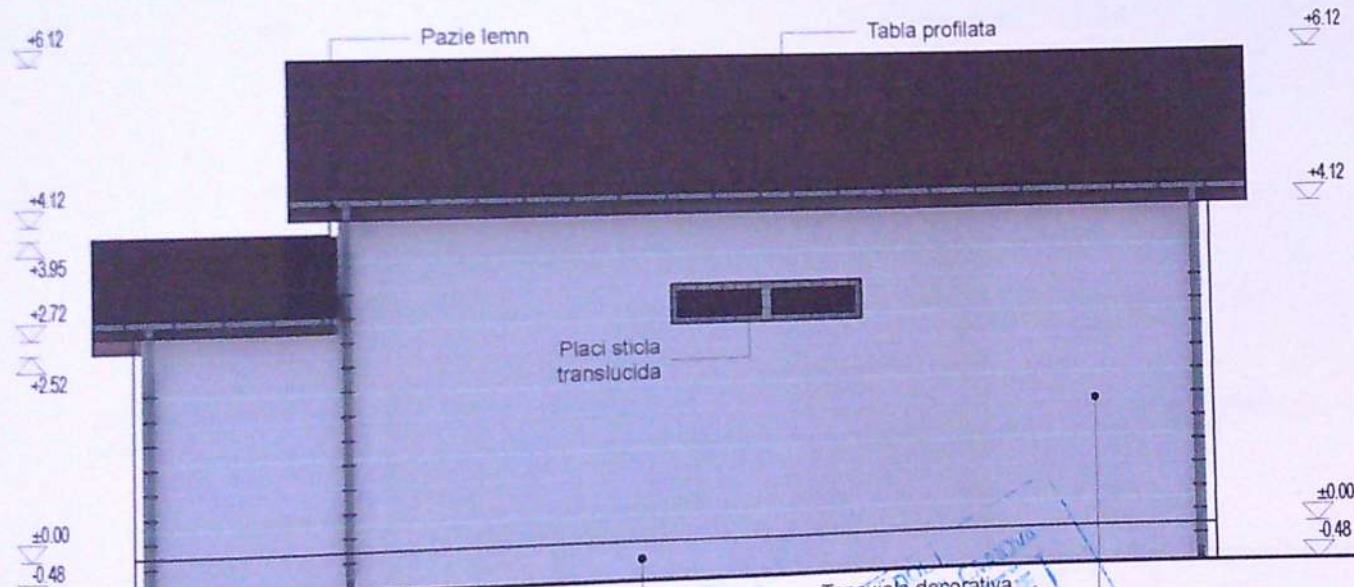

FATADA EST

Soclu termoizolat Tencuiala decorativa Culoare alb

PRIMĂRIA MUNICIPIULUI CRAIOVA
 JUDEȚUL DOLOJ
 VIZAT SPRE NR. SCHIMBĂRI
 Anexa la Proiectul de Construcție
 Nr. 1369 din 20.12.2019

ORDINUL ARHITECȚILOR
 DIN ROMÂNIA
 02576

Sorin
 AITRASCU

Verif/expert	Nume	_____	_____	_____	_____
Sef Proiect	_____	_____	_____	_____	_____
Desena	_____	_____	_____	_____	_____
SCARA:	1:100	DATA:	1/2019	Denumire Proiect: Construire Locuinta P+M Mun. Craiova, Str. VIDRA nr. 60, Jud. Dolj	
Titlu plansa:				FATADA VEST; FATADA EST	
Bor. _____ Mun. Craiova, Str. Calea Bucuresti, Nr. 259A, Jud. Dolj			PR. NR. _____ FAZA: DTAC NR. PL. A06		

