


FATADA NORD-EST PROPUS


scara 1:100

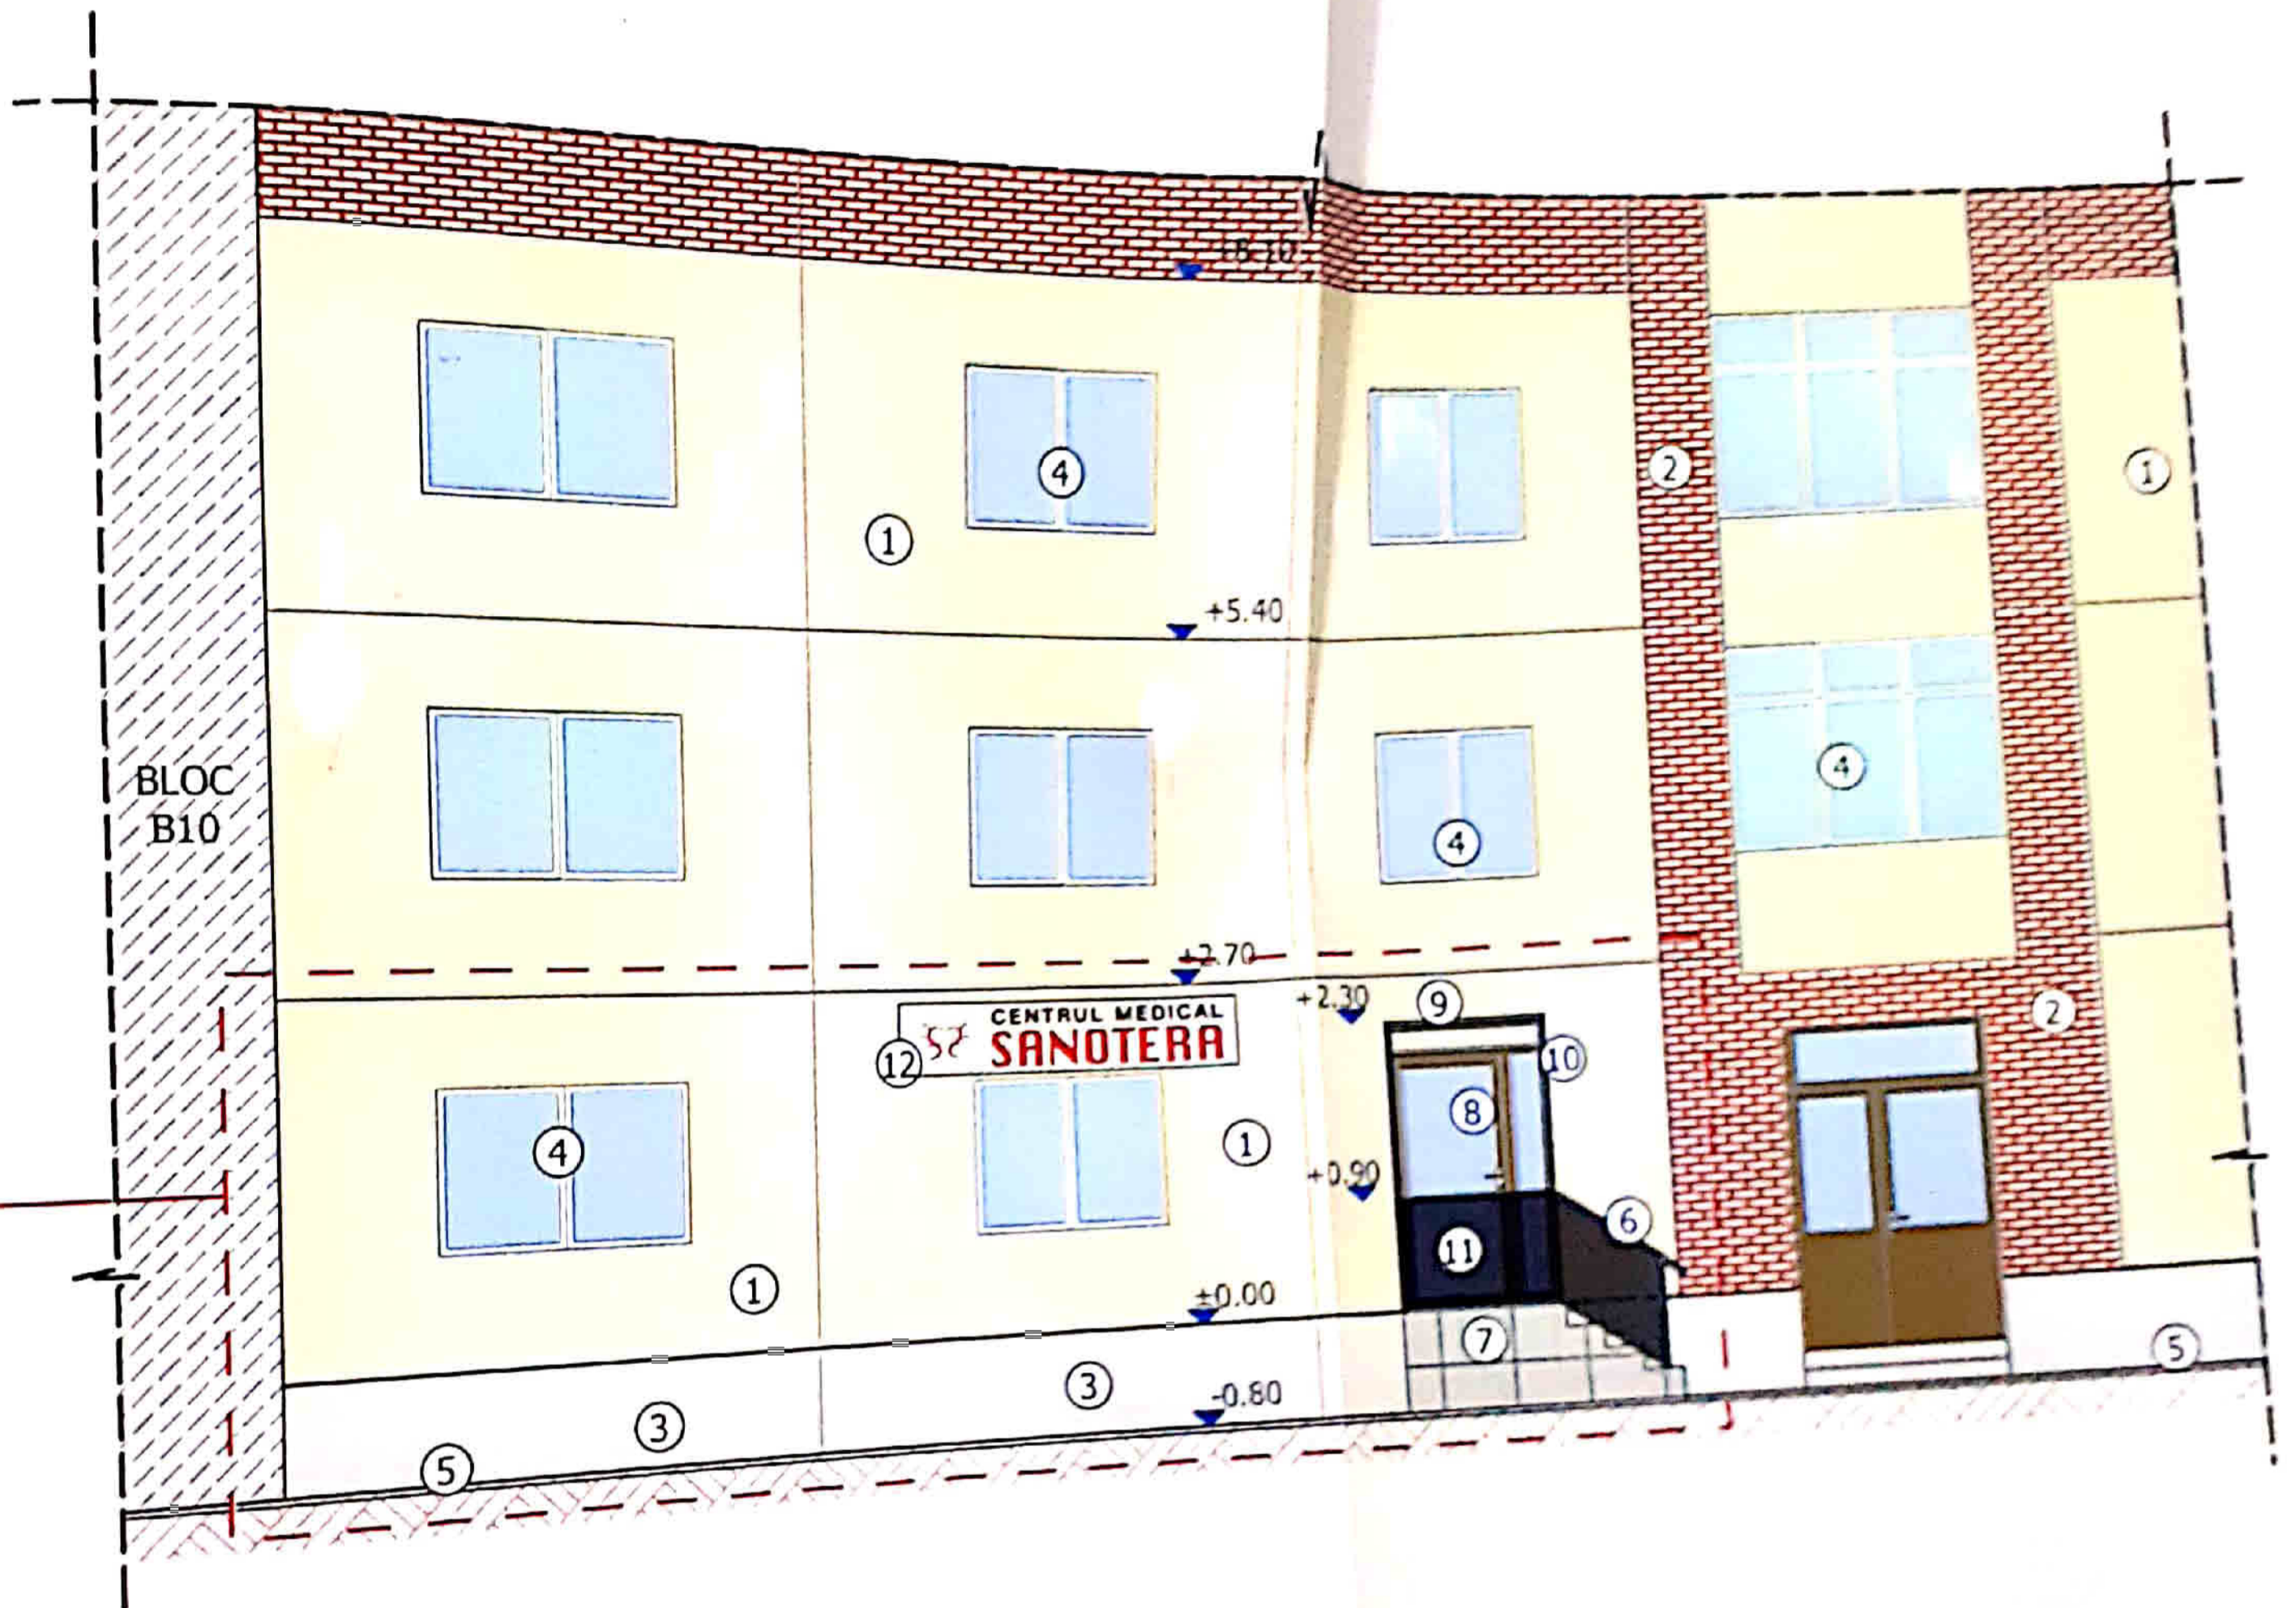

- LEGENDA:**
- ① TENCUIALA LAVABILA DE EXTERIOR CULOARE CREM
 - ② CARAMIDA APARENTA
 - ③ TENCUIALA DE SOCLU CULOARE GRI
 - ④ TAMPLARIE PVC ALB CU GEAM TERMOIZOLATOR
 - ⑤ TROTUAR PERIMETRAL B.A.
 - ⑥ BALUSTRADA
 - ⑦ TREPTE SI PODEST METALICE PLACATE CU ALUCOBOND CULOARE GRI
 - ⑧ TAMPLARIE PVC MARON CU GEAM TERMOIZOLATOR
 - ⑨ INVELITOARE PODEST PEXIGLAS
 - ⑩ STRUCTURA METALICA
 - ⑪ STICLA SECURIZATA FUMURIE
 - ⑫ FIRMA PROPUSA

FATADA SUD-EST PROPUS

scara 1:100

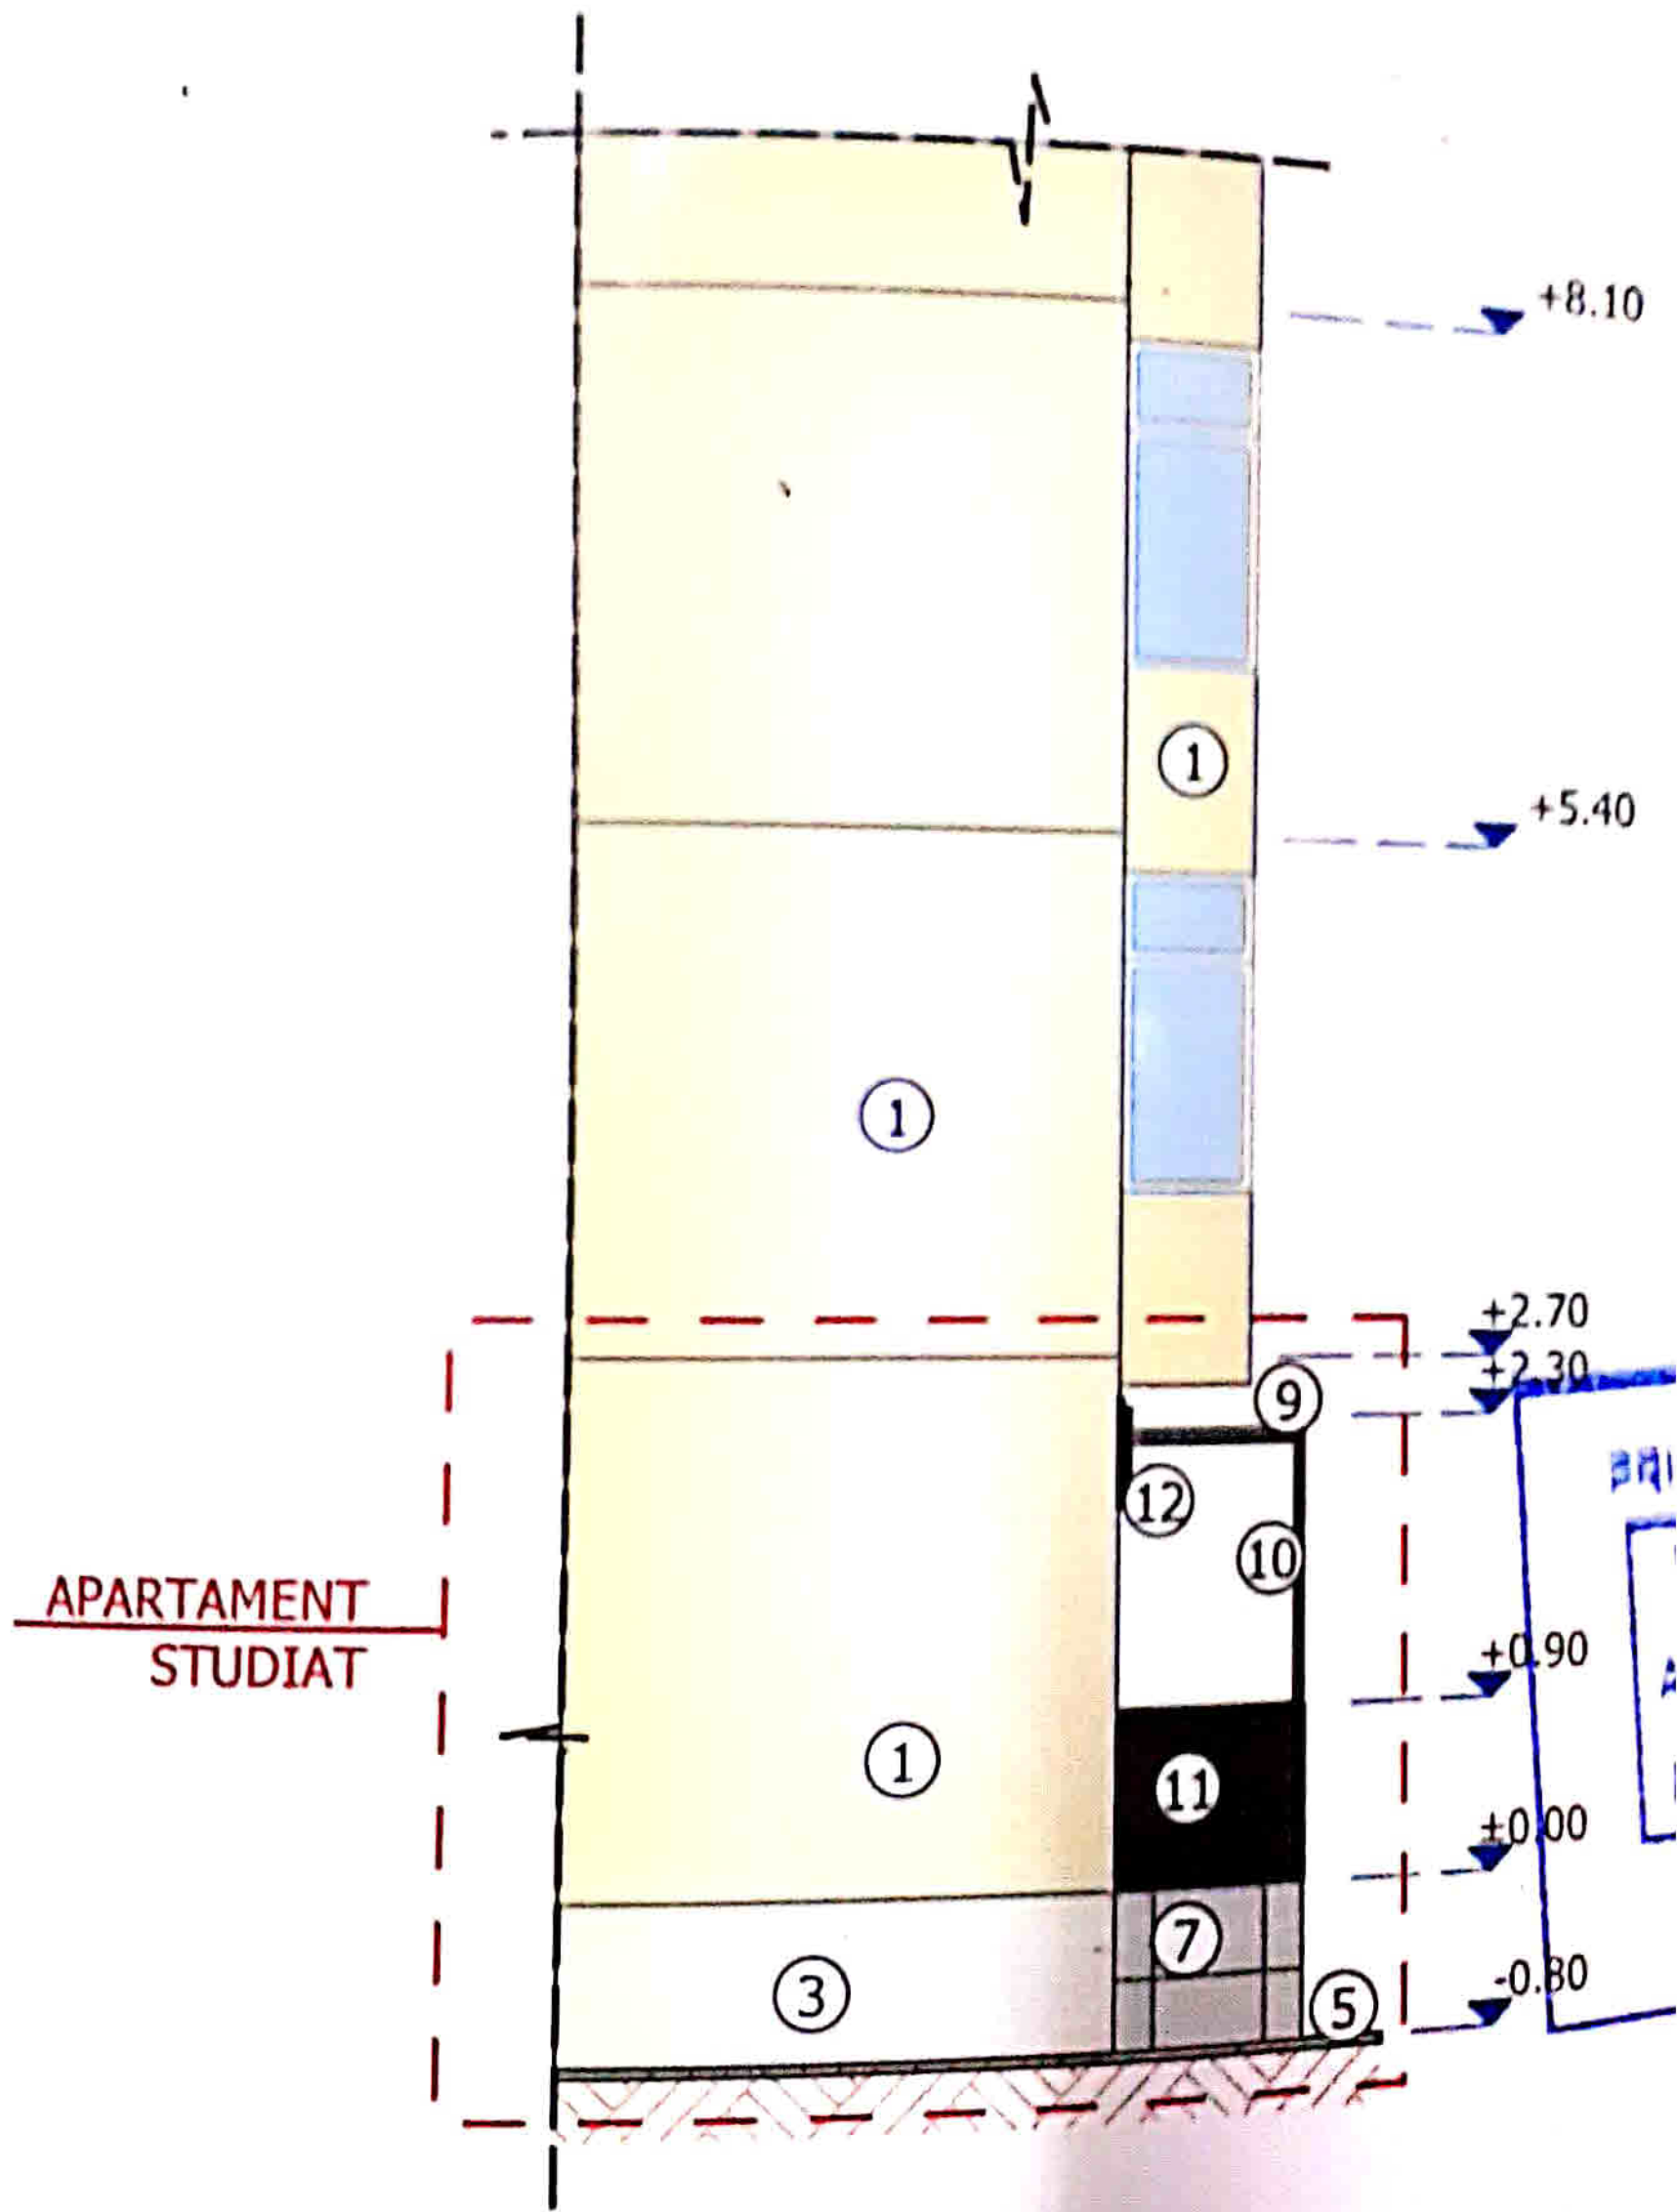


- LEGENDA:**
- TENCUIALA LAVABILA DE EXTERIOR CULOARE CREM
 - CARAMIDA APARENTA
 - TENCUIALA DE SOCLU CULOARE GRI
 - TAMPLARIE PVC ALB CU GEAM TERMOIZOLATOR
 - TROTUAR PERIMETRAL B.A.
 - BALUSTRADA
 - TREPTE SI PODEST METALICE PLACATE CU ALUCOBOND CULOARE GRI
 - TAMPLARIE PVC MARON CU GEAM TERMOIZOLATOR
 - INVELITOARE PODEST PEYIGLAS

FATADA NORD-VEST

PROPUS

scara 1:100

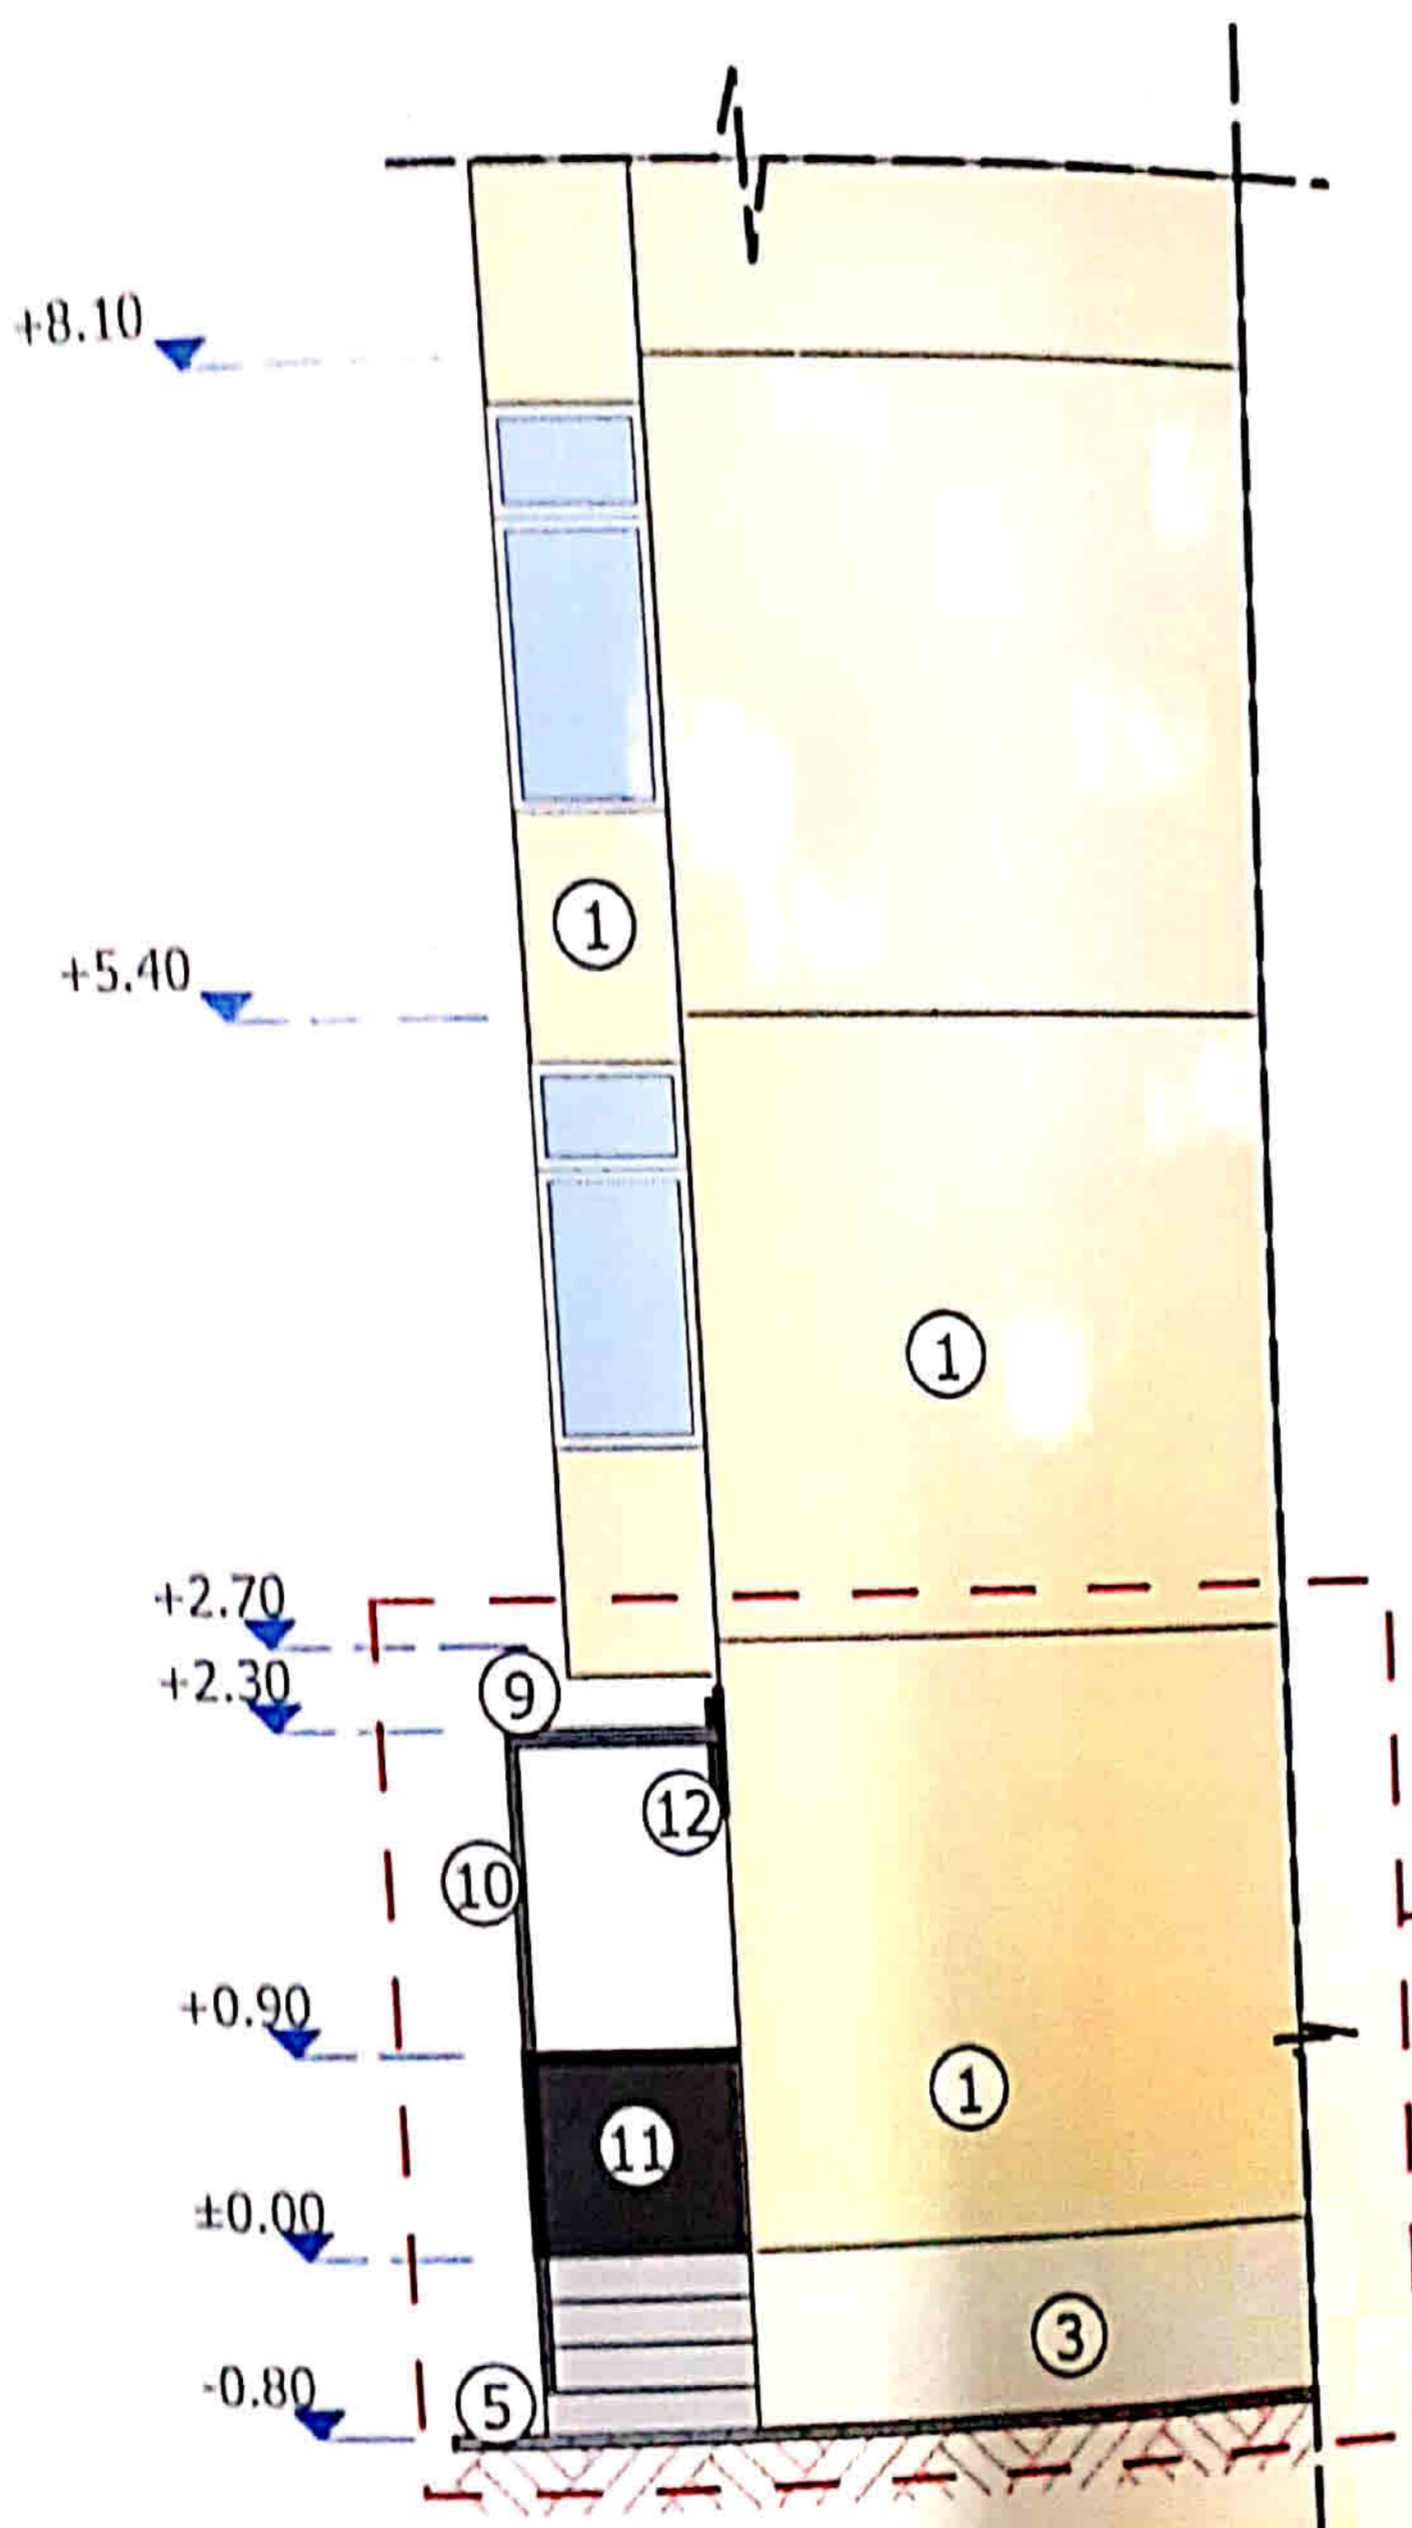


APARTAMENT
STUDIAT

Arhitect gel.

LEGENDA:

- ① TENCUIALA LAVABILA DE EXTERIOR CULOARE CREM
- ② CARAMIDA APARENTA
- ③ TENCUIALA DE SOCLU CULOARE GRI
- ④ TAMPLARIE PVC ALB CU GEAM TERMOIZOLATOR
- ⑤ TROTUAR PERIMETRAL B.A.
- ⑥ BALUSTRADA
- ⑦ TREPTE SI PODEST METALICE PLACATE CU ALUCOBOND CULOARE GRI
- ⑧ TAMPLARIE PVC MARON CU GEAM TERMOIZOLATOR
- ⑨ INVELITOARE PODEST PEYIGLAS
- ⑩

EXPERT / VERIFICATOR	NUME	SEMNATURA	CERINTA	EXPERTIZA / REFERAT - Nr. / DATA
----------------------	------	-----------	---------	----------------------------------

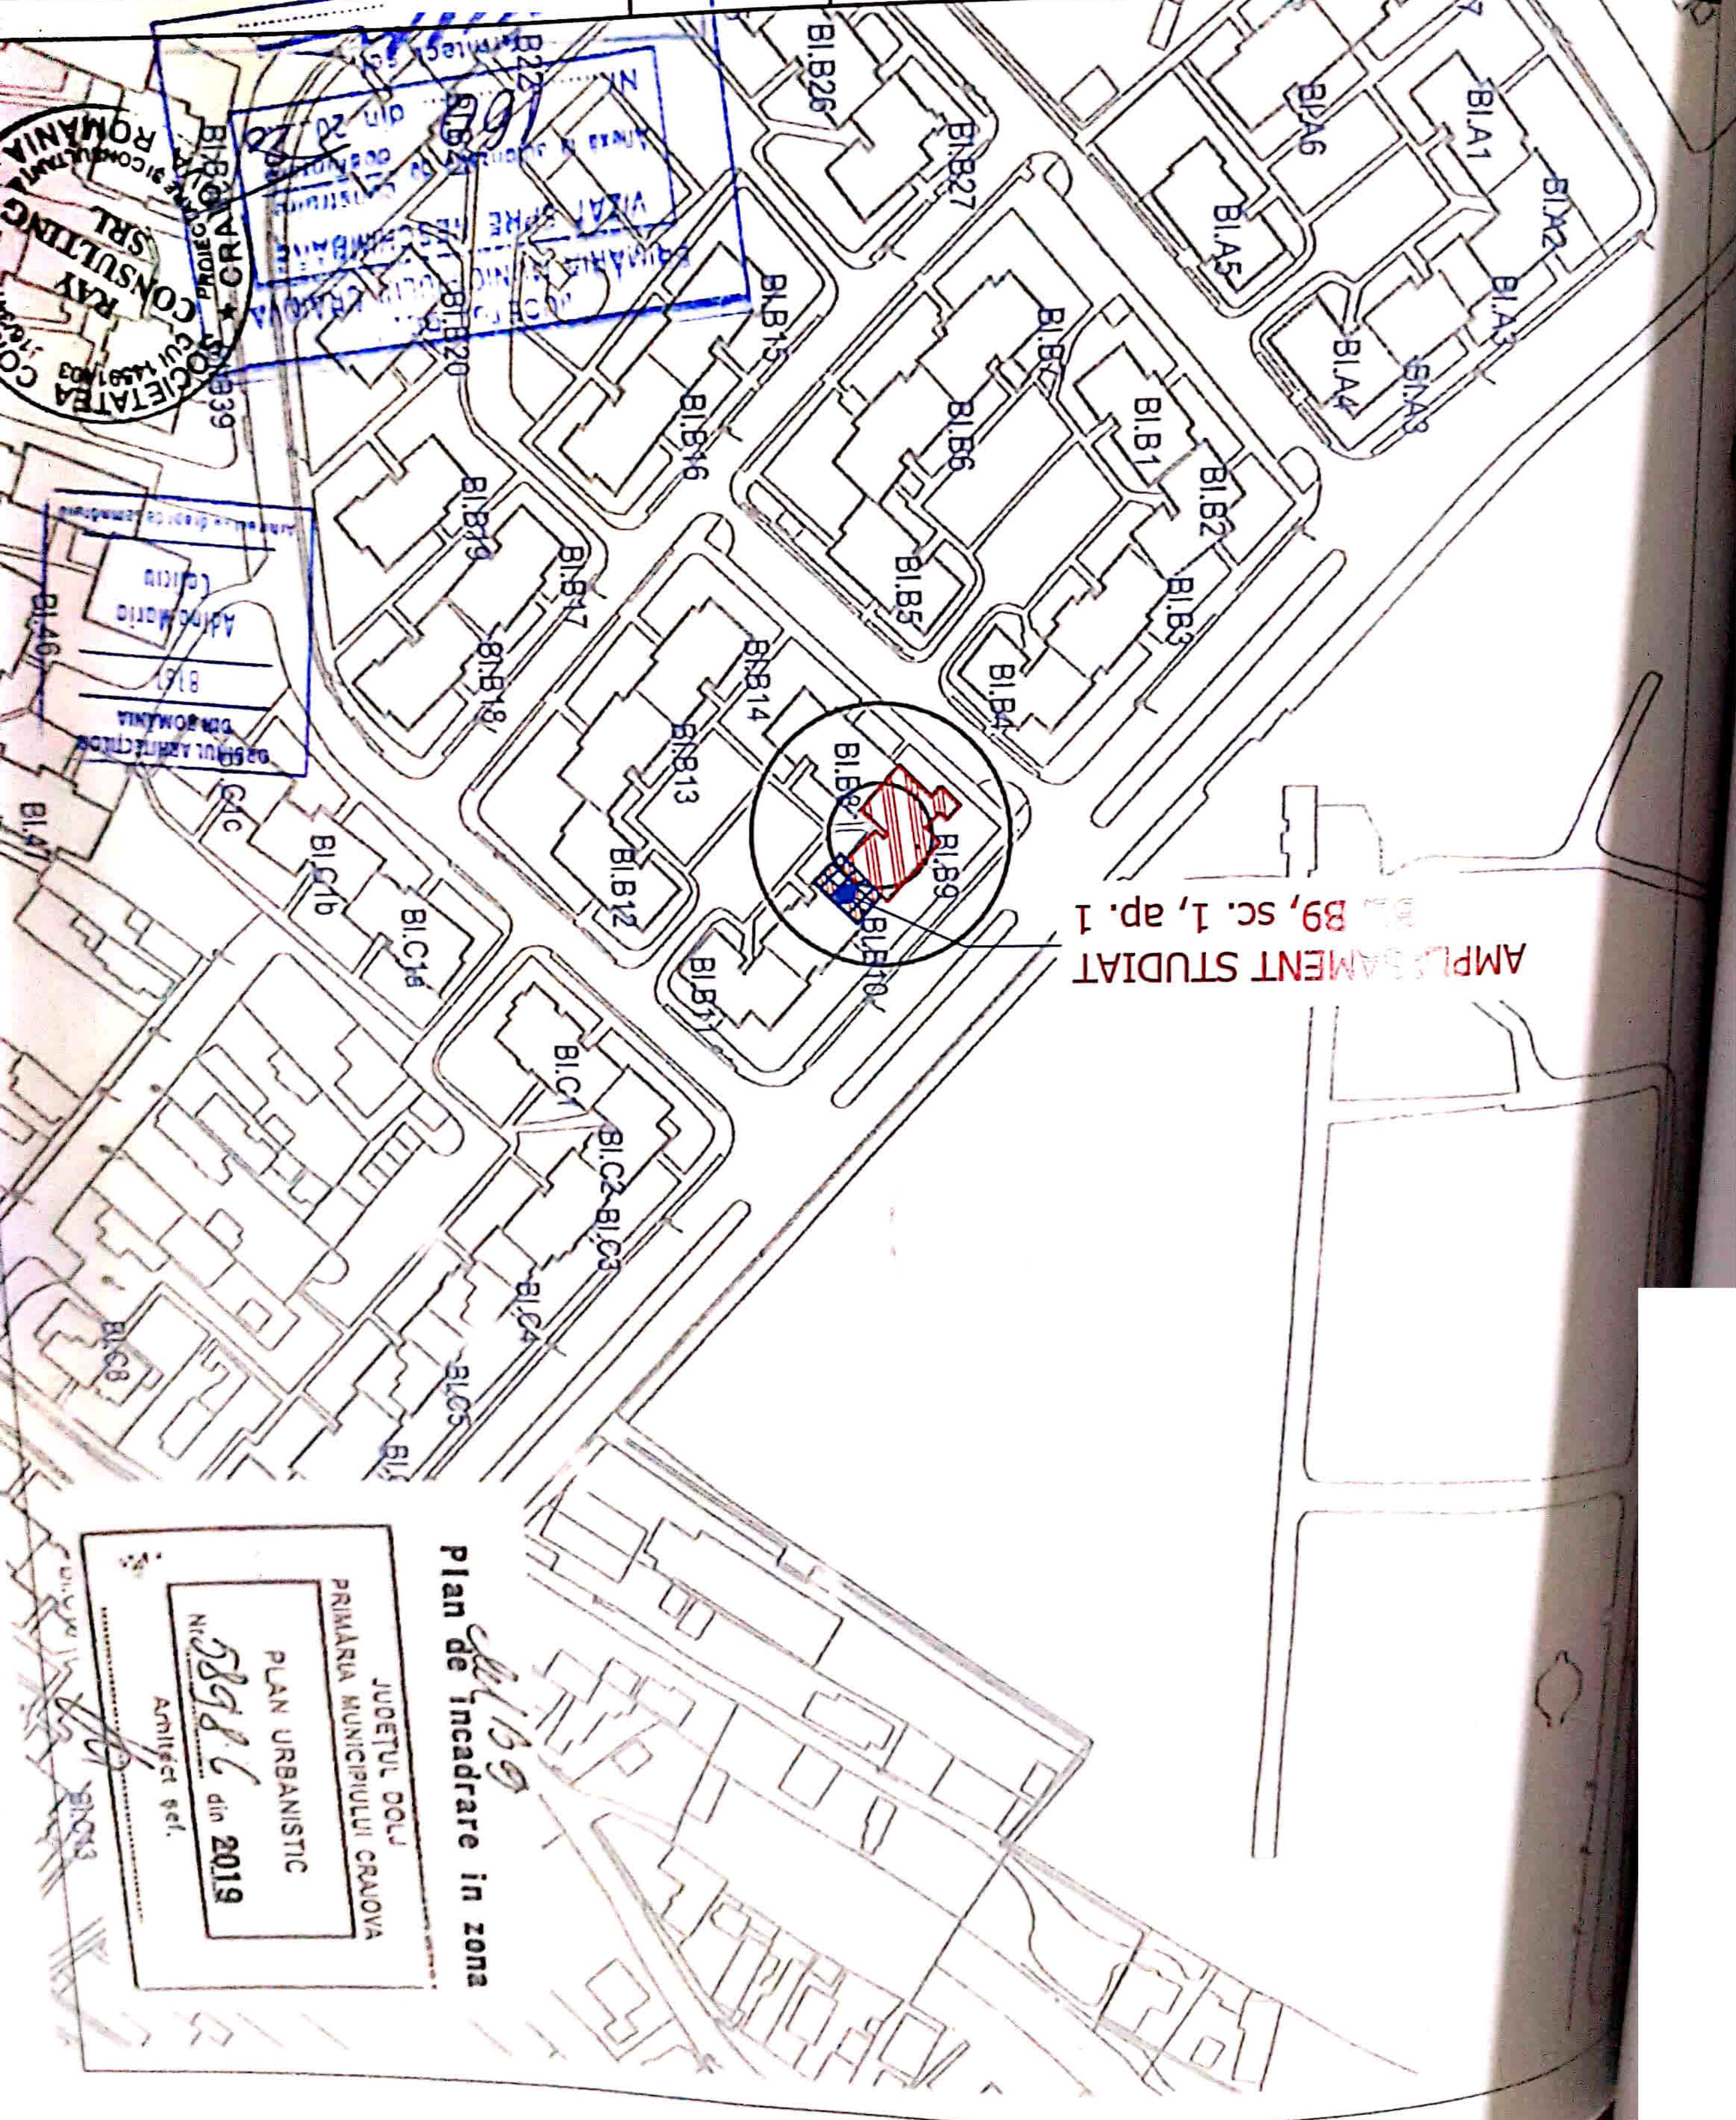

AMPLASAMENT STUDIAT
BI.B.9, sc. 1, ap. 1

Plan de încadrare în zonă

JUDETUL DOLOU
PRIMĂRIA MUNICIPIULUI CRAIOVA
PLAN URBANISTIC
Nr. 5898/6 din 2019
Arhitect gel.

CONSULTING
SOCIETATEA
ROMANIA

DR. ROMANIA
Adresa
Craiova