


# RELEVEU APARTAMENT

SCARA 1/50

JUDEȚUL DOLJ  
 TERITORIUL ADM. CRAIOVA  
 COD SIRUTA: 017069900  
 ADRESA IMOBIL: str. Craiova Noua,  
 bl. 17, sc. 1, ap. 1, parter.  
 NR. CADASTRAL: 2827/1/1

PRORIETAR:  
 CIOBANU GHEORGHE  
 ADRESA: mun. Craiova, jud. Dolj,  
 str. Craiova Noua, bl. 17, sc.

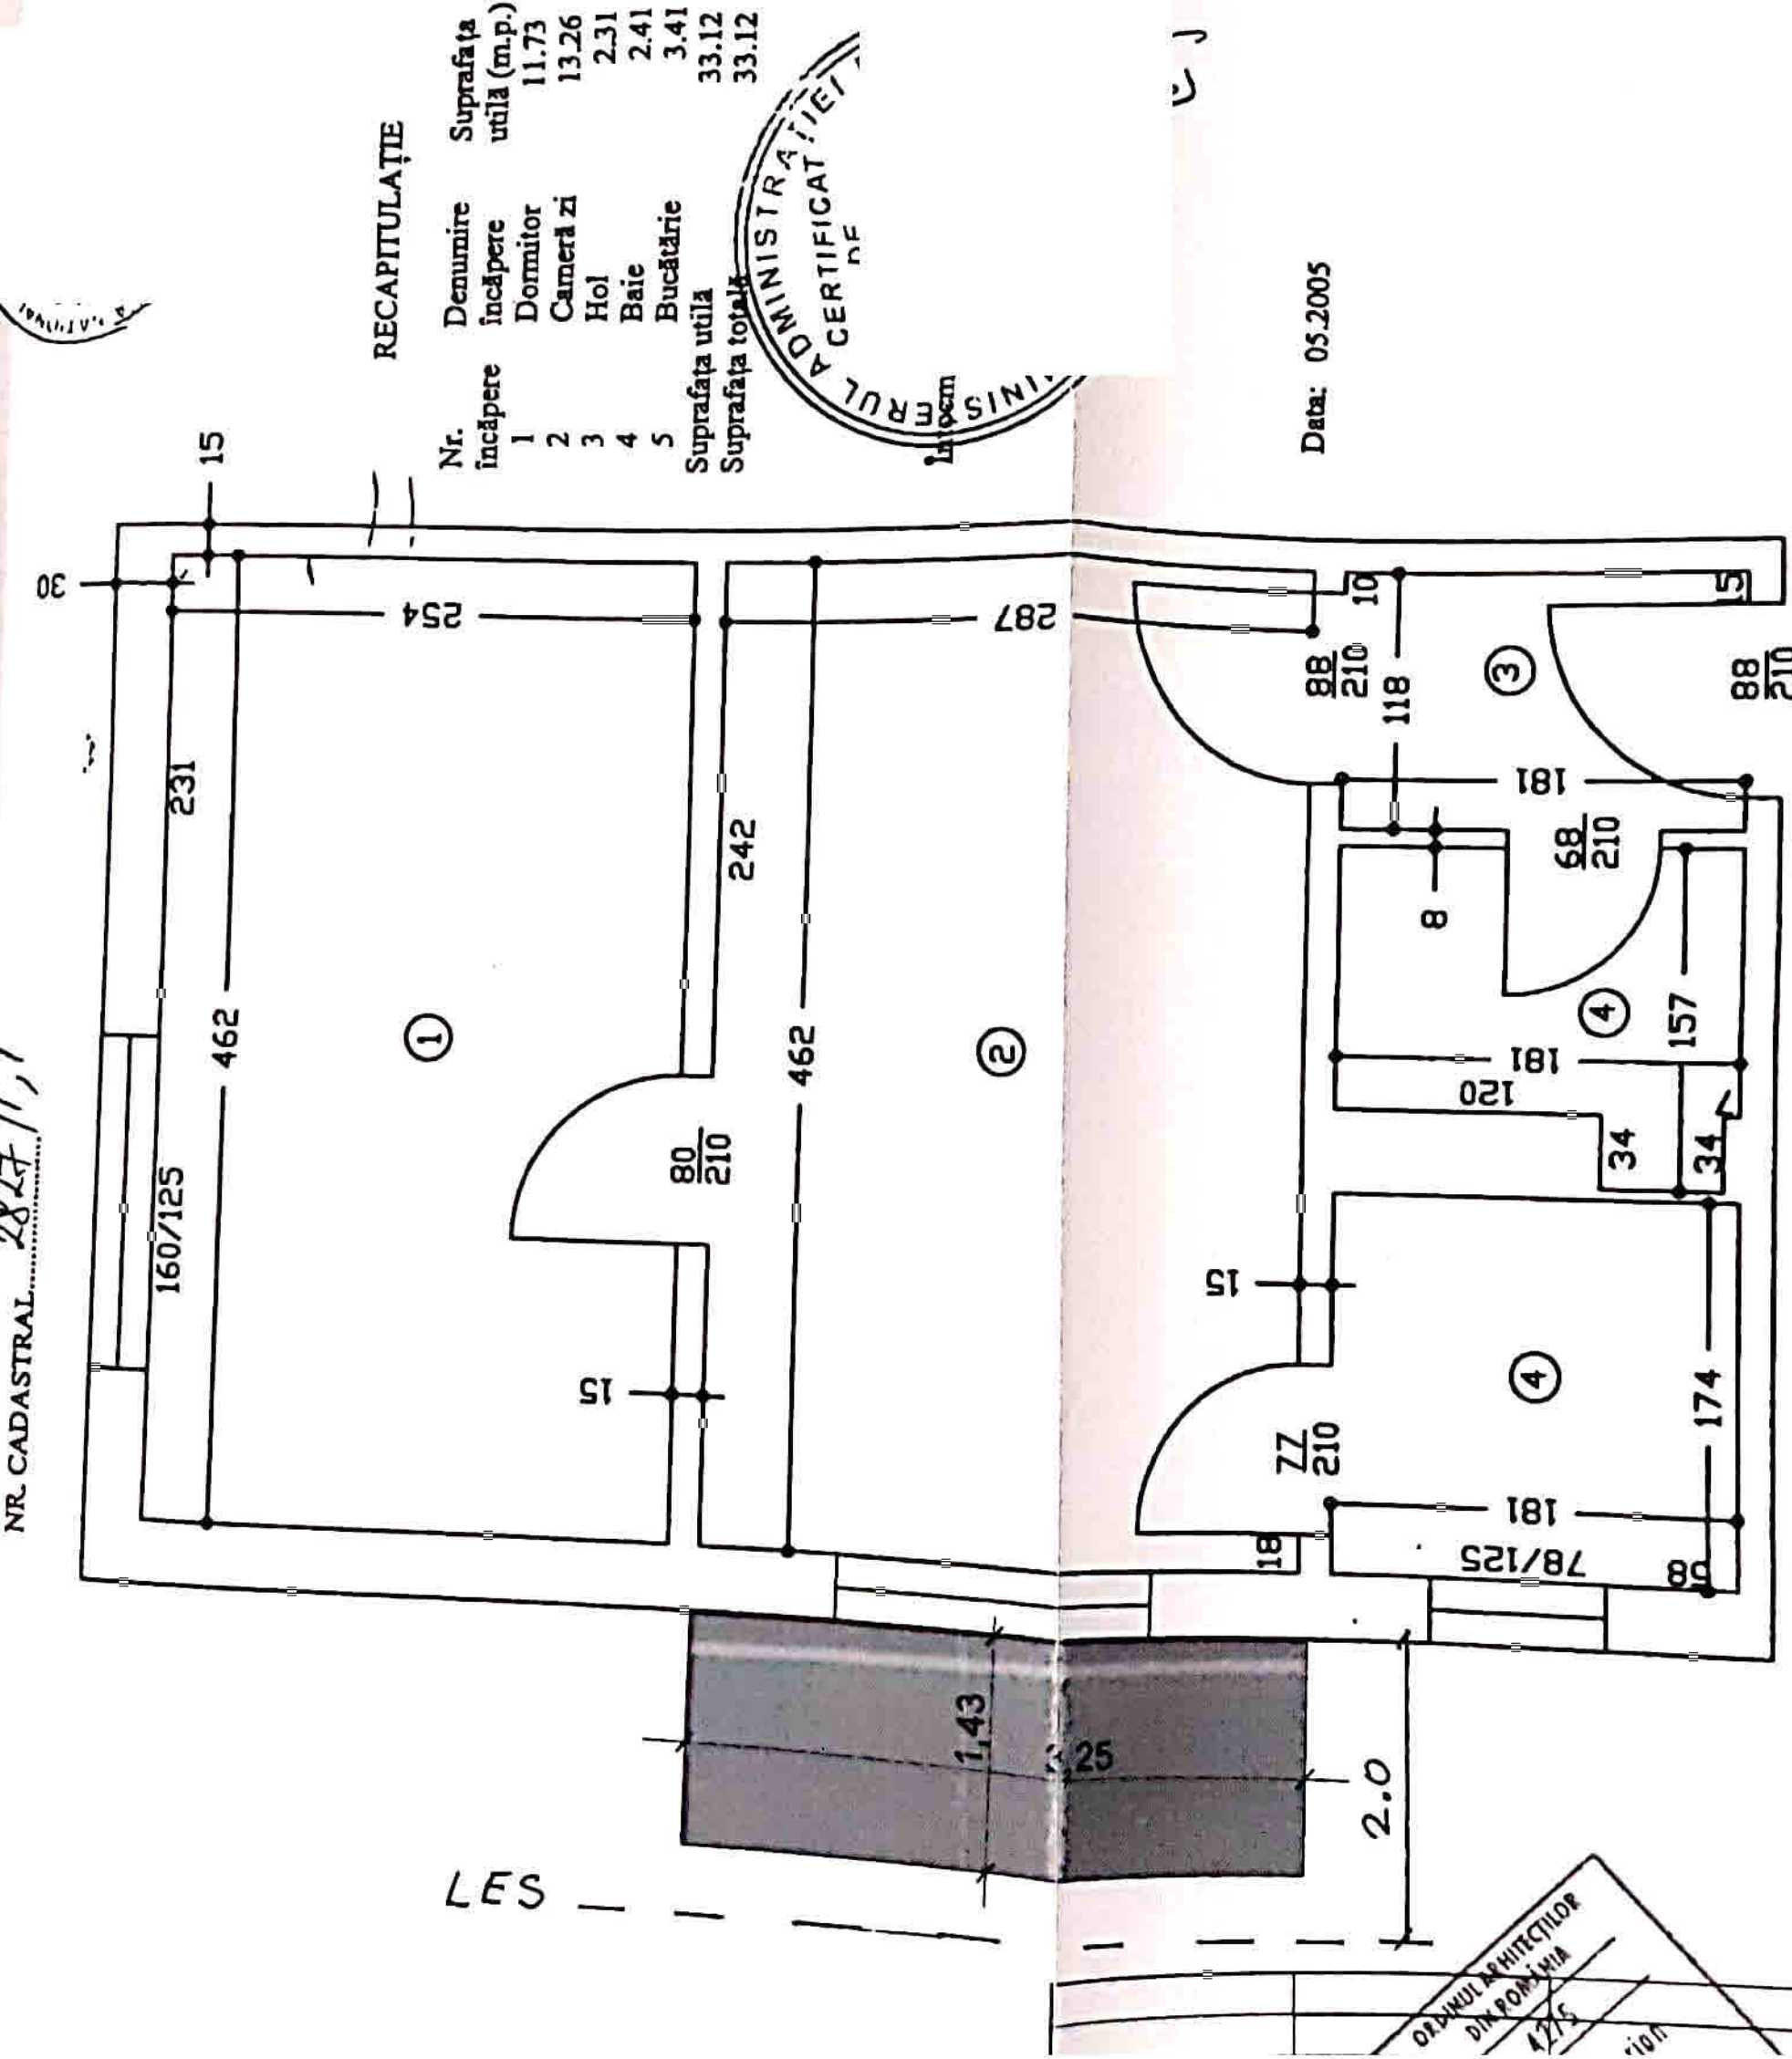

RECAPITULAȚIE

Nr. încăpere	Denumire încăpere	Suprafața utilă (mp.)
1	Dormitor	11.73
2	Cameră zi	13.26
3	Hol	2.31
4	Baie	2.41
5	Bucătărie	3.41
Suprafața utilă		33.12
Suprafața totală		33.12



Data: 05.2005

SITUAȚIA EXISTENȚĂ  
 Sc = 40,40mp + 5,0mp  
 Su = 33,12mp+5,0mp  
 Sd = 45,40mp

SITUAȚIA PROPUȘĂ  
 Sc = 40,40mp + 5,0mp  
 Su = 33,12mp+5,0mp  
 Sd = 45,40mp

## LEGENDA

Balcon propus

ORDINUL ARHITECTILOR  
 DIN ROMANIA  
 42/05

