


PLAN DE AMPLASAMENT SI DELIMITARE A IMOBILULUI SCARA 1:200

Nr. cadastral	Supraf. masurata(mp)	Adresa imobilului
404280	25	Mun.Craiova, Str. A.I.CUZA zona BL.C3 Nr. inventar 24 Jud. Dolj
Cartea Funciara Nr.	UAT	Craiova

A. DATE REFERITOARE LA TEREN

Nr. parcea	Categoria de folosinta	Suprafata din masuratori(mp)	Mentiumi
ICC	CC	25	
Total		25	platforma gospodareasca

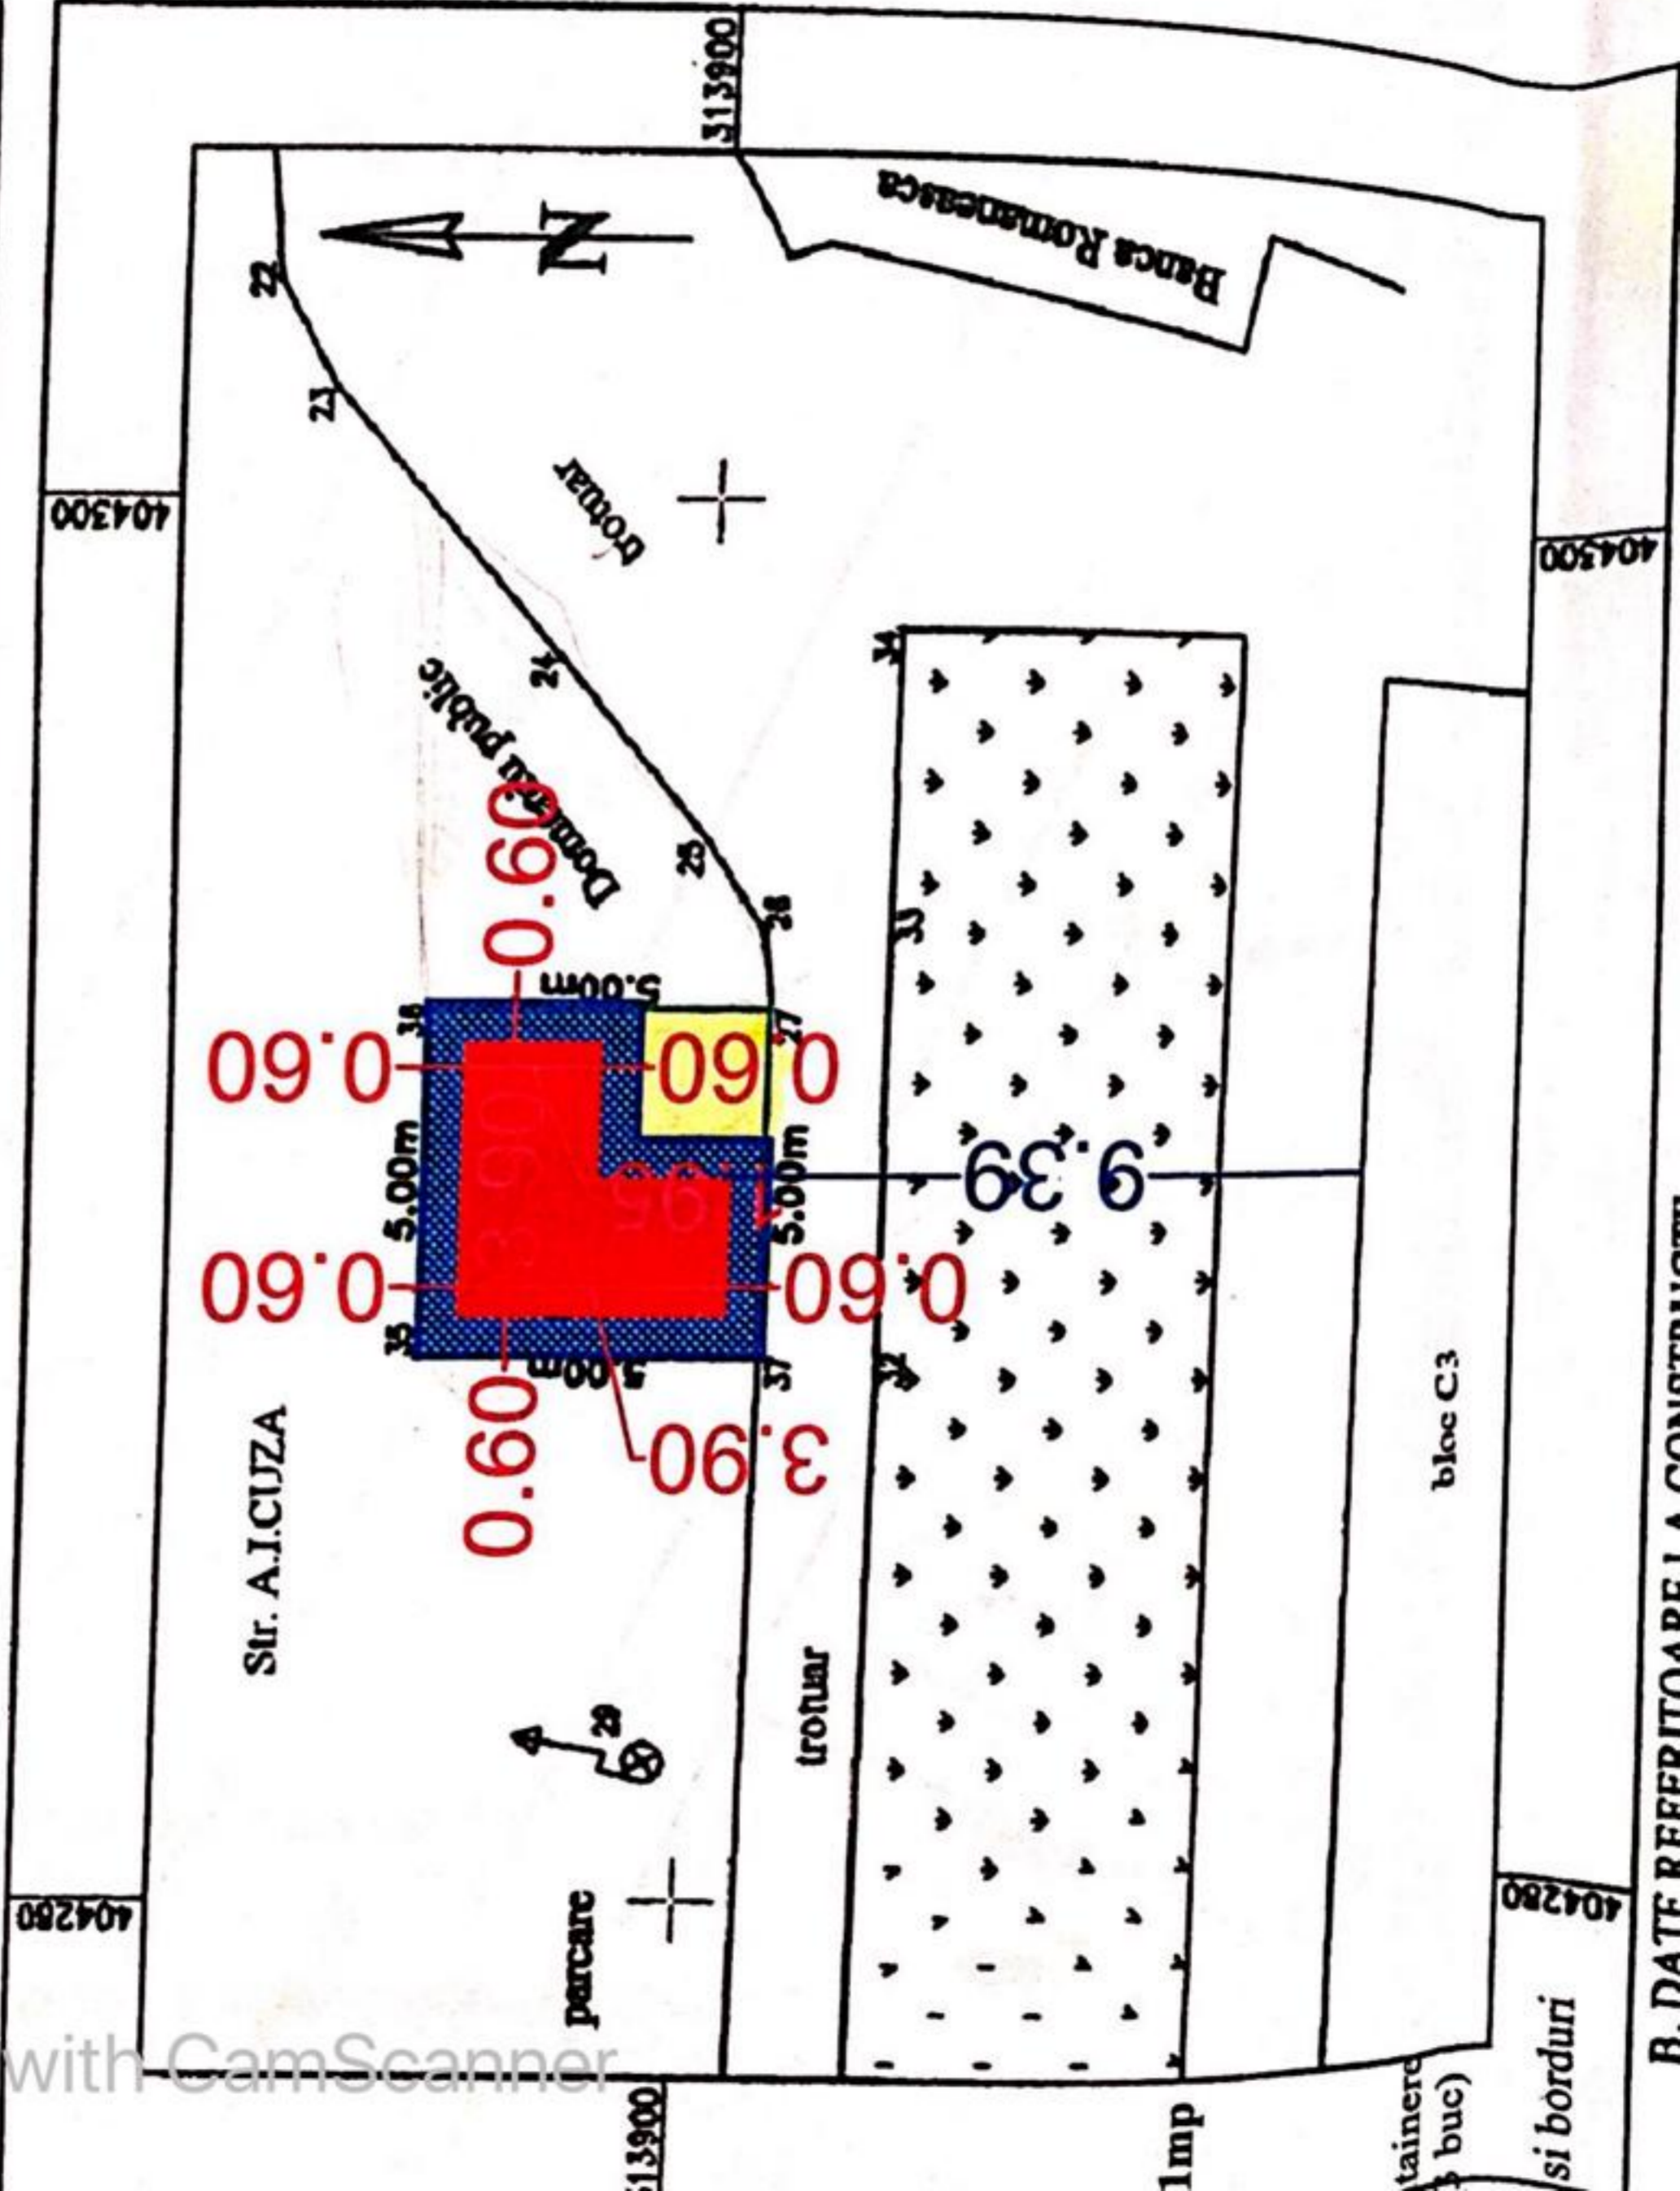


B. DATE REFERITOARE LA CONSTRUCȚIE

2°

trotuar de garda
cu panta 2° in
jurul
containerelor

1200

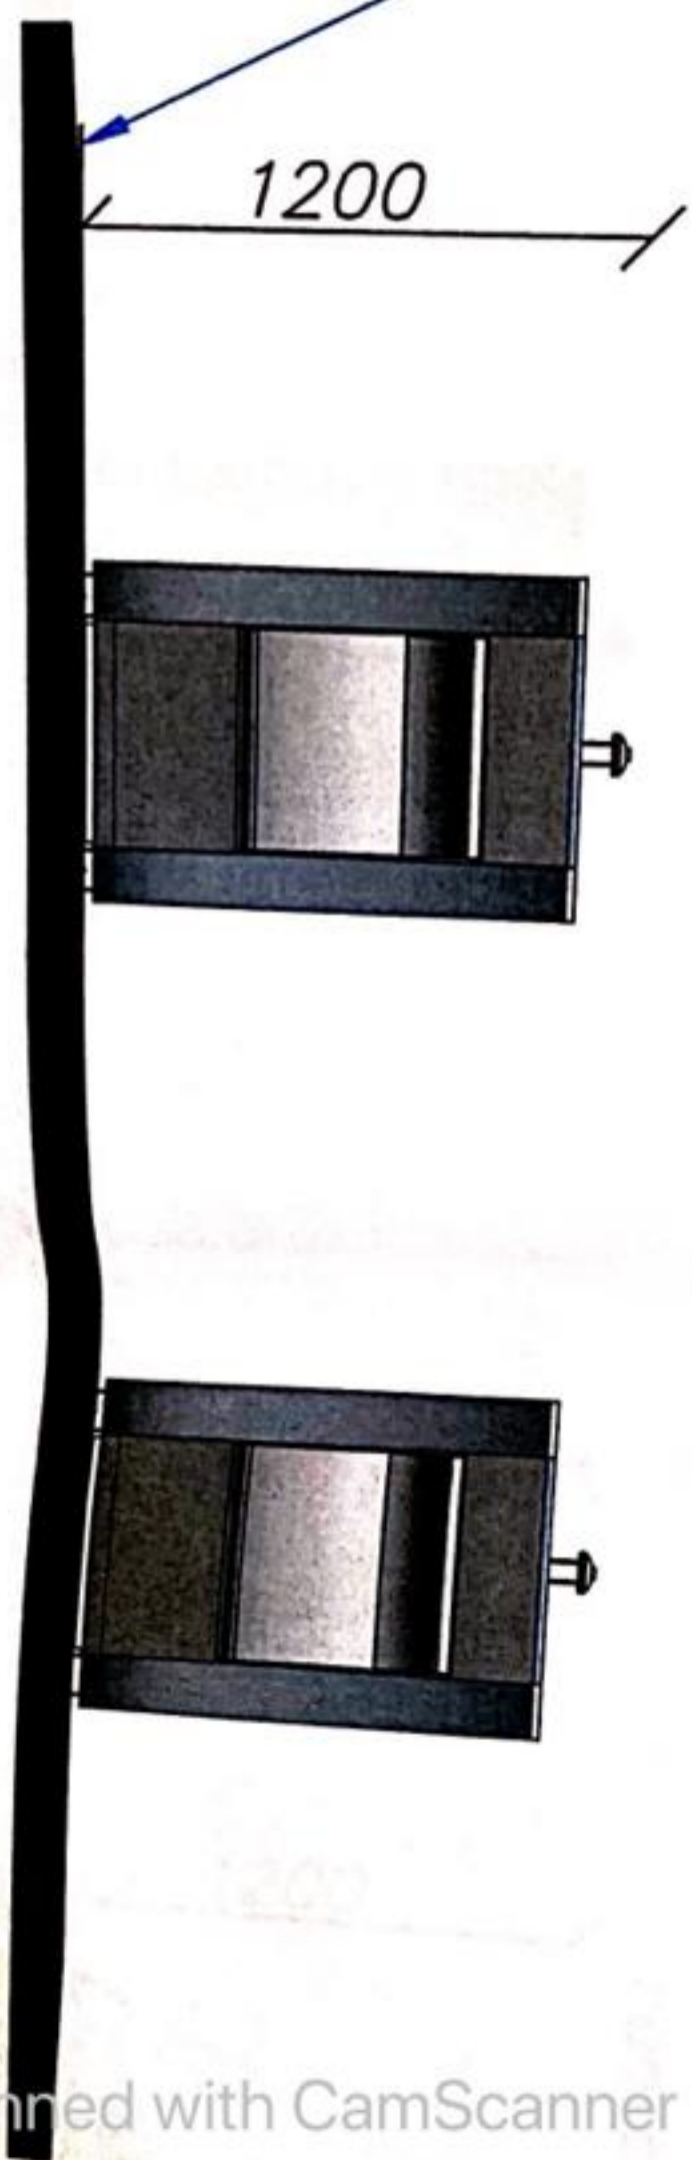

5 Mc.

Fatada Principala


5 Mc.

Fatada Posterioara

5 Mc.

5 Mc.


748

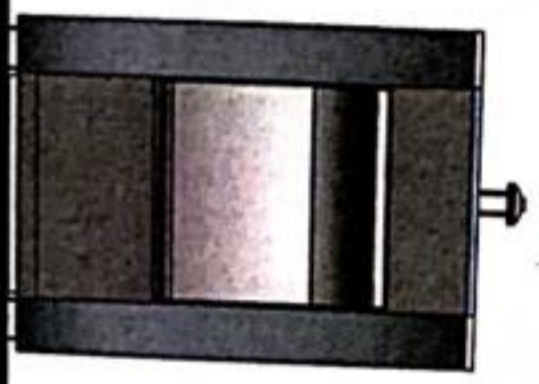

1200

trotuar de garda
cu panta 2° in
jurta
containerelor

2.0°

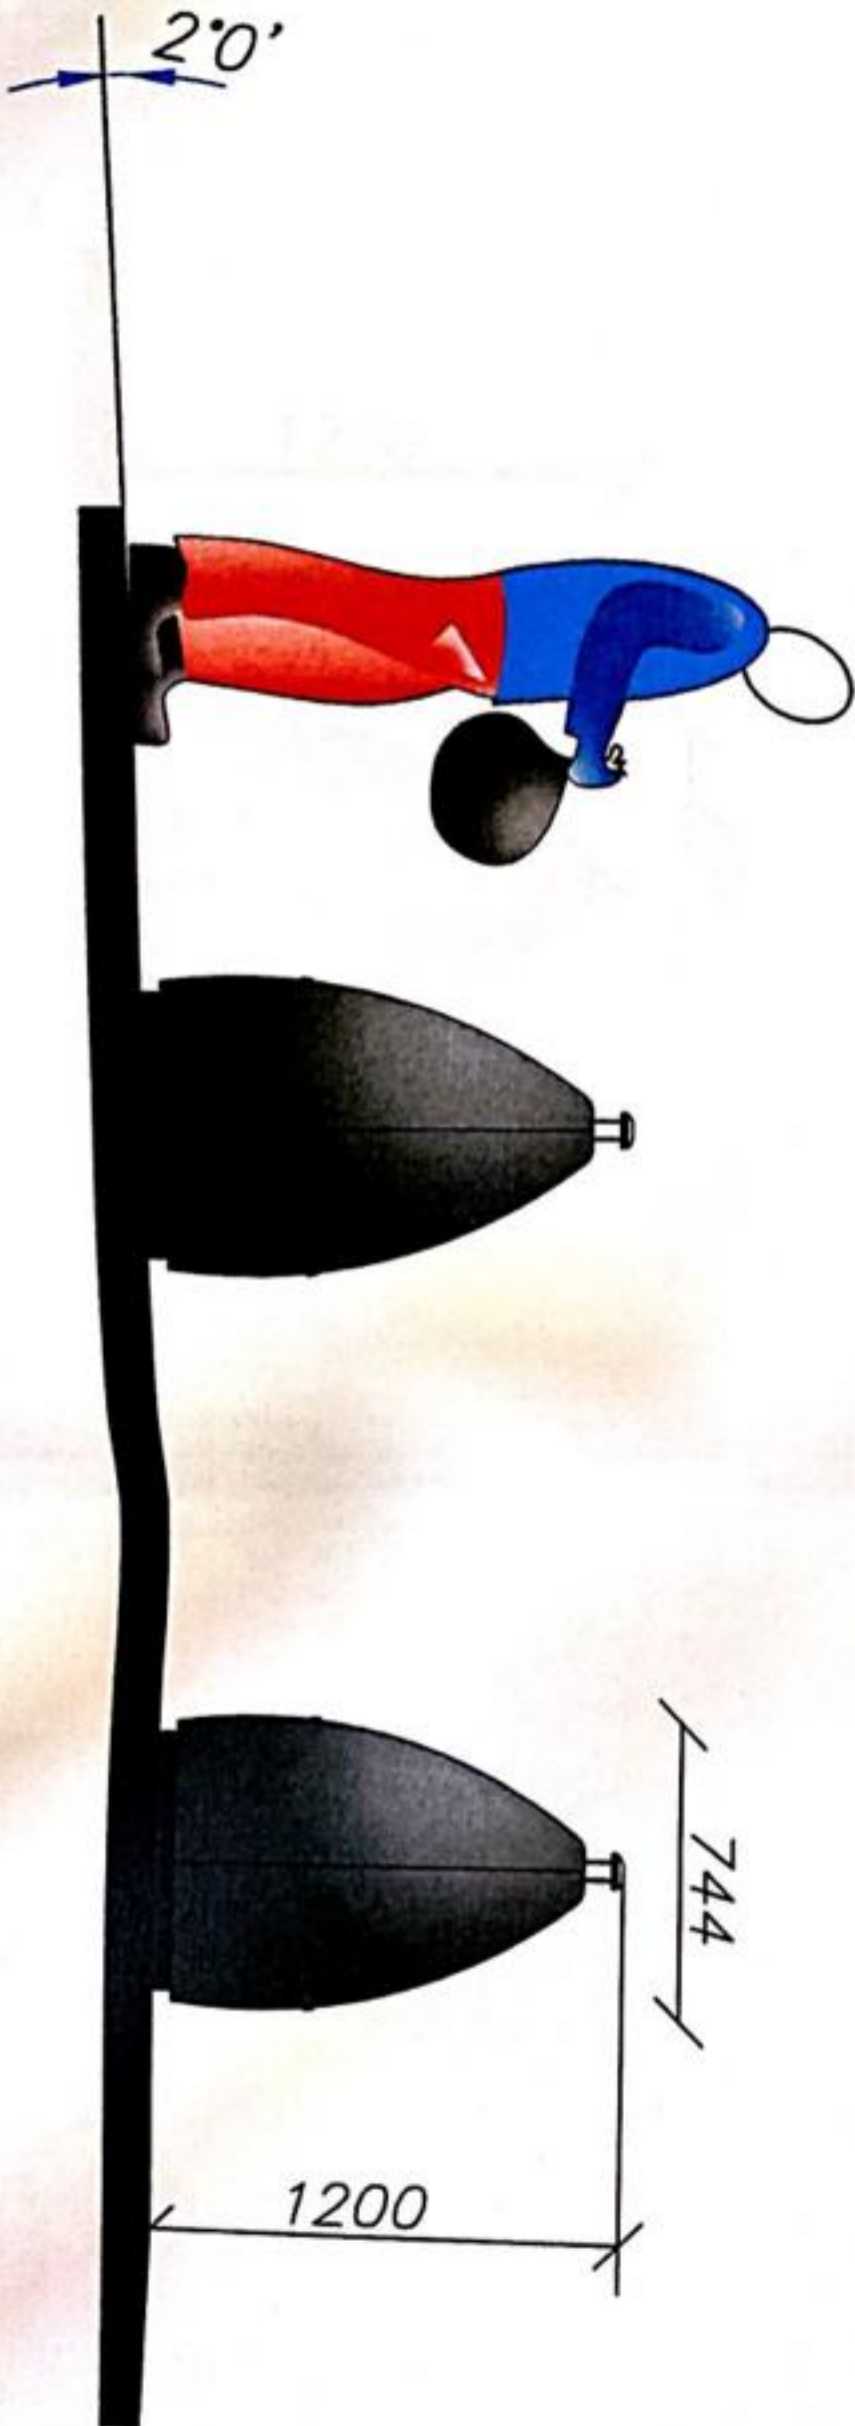

Vedere Laterală dreaptă

5 Mc.

Vedere Laterala stanga

5 Mc.

