


Plan de amplasament si delimitare a imobilului

Scara 1 : 500

Nr. cadastral	Suprafata măsurată a imobilului (mp)	Adresa imobilului
231651	300	Intravilan Craiova, Tarlaua 36, Parcela 14, județul DOU
Nr. carte funciara	Unitatea Administrativ Teritoriala (UAT)	
	Craiova	

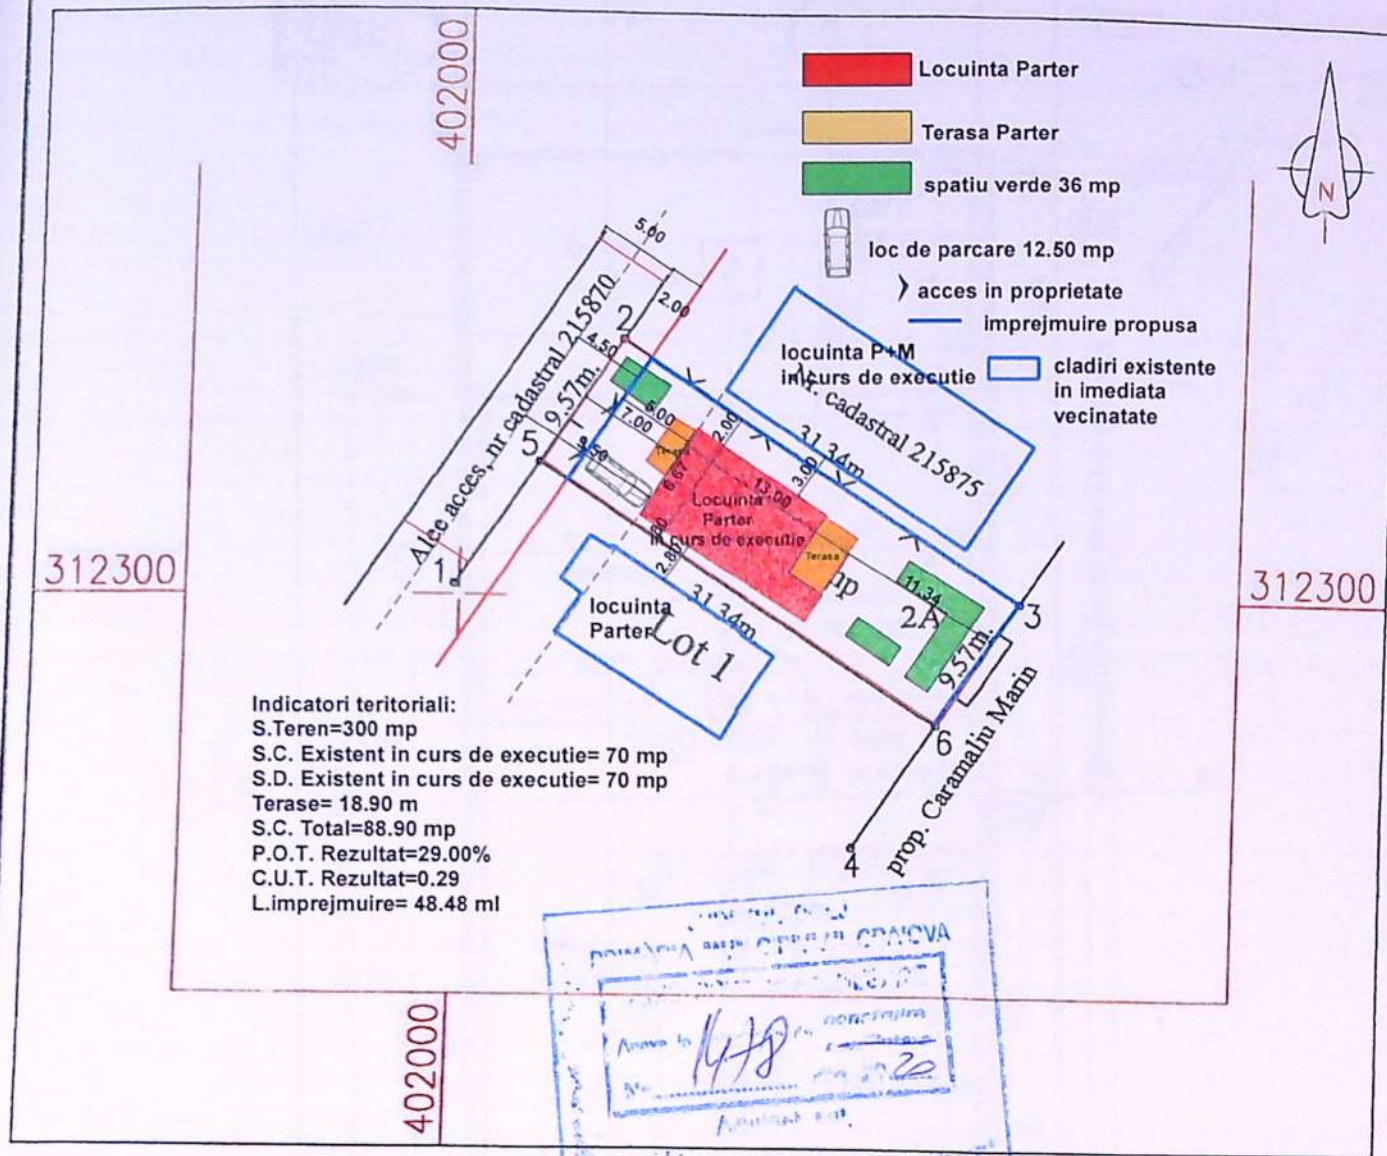

A. Date referitoare la teren

Nr. parcela	Categorie de folosinta	Suprafata (mp)	Mentuni
2	A	300	Lot nr. 2. TEREN INTRAVILAN
TOTAL		300	

B. Date referitoare la constructii

Cod constr.	Destinatia	Suprafata construita la sol (mp)	Mentuni
TOTAL			

Suprafata totala masurata a imobilului = 300 mp
 Suprafata din act = 300 mp

Executant CHIRCA STEFAN CONSTANTIN
 (nume, prenume)

Inspector

Confirm executarea masuratorilor la teren, corectitudinea intocmirii document

Confirm introducerea imobilului in baza de date si atribuirea numarului cadastral.

VERIFICATOR	REFERAT/NR.	/DATA
VERIFICATOR	REFERAT/NR.	/DATA
VERIFICATOR	REFERAT/NR.	/DATA

NEFICIAR: Vacarus Florina
 PLASAMENT: municipiul Craiova, strada Drumul Itezia, nr.58K (fost nr. 58F), lot cu NC 231651 (fost 486), judetul Dolj

PR.NR.
30/2017

L.LUCRARI: Construire Cp C1 Locuinta Parter si impjmuire teren-CONTINUARE DE LUCRARI

FAZA:
D.T.A.C.

UL PLANSEI: Plan de situatie propunere pe ort cadastral


PLANSA:
A 4

1344 19

IMPREJMUIRE
din placi de beton
PROPUSA pe limita de nord-est

invelitoare tigla
lanteti de prindere
folie anticondens
termoizolatie
astereala
capriori din lemn +4.72

invelitoare tigla
lanteti de prindere
folie anticondens
astereala
capriori din lemn

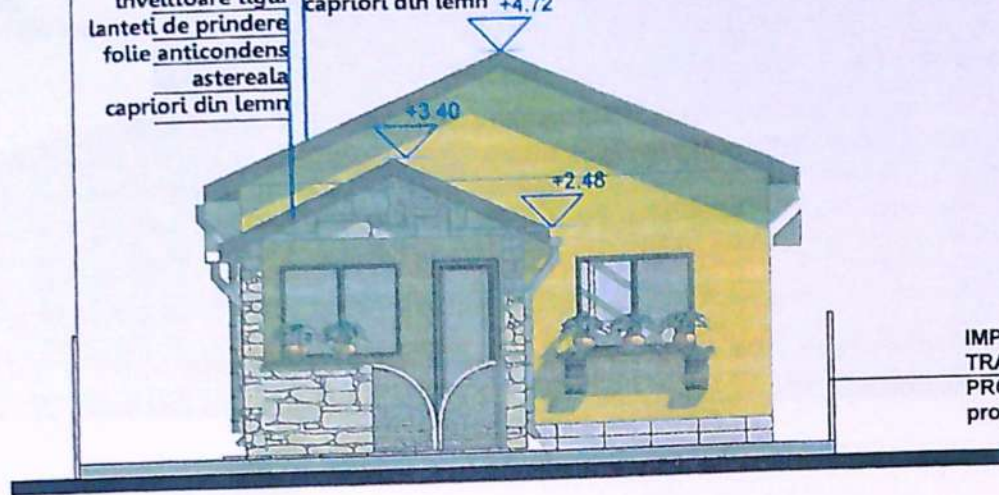

IMPREJMUIRE
TRANSPARENTA
PROPUSA in interiorul
proprietatii

FATADA DE NORD-VEST

IMPREJMUIRE
TRANSPARENTA
PROPUSA in interiorul
proprietatii



IMPREJMUIRE
din placi de beton
PROPUSA pe limita de nord-est

FATADA DE SUD-EST

ORDINUL ARHITECTILOR
DIN ROMANIA
00024
Dumitru Marin
CERRATESCU


EXIGENTA "A" REFERAT/NR.
1478



VERIFICATOR	EXIGENTA "A"	REFERAT/NR.	/DATA
	C"	REFERAT/NR.	/DATA
	"A"	REFERAT/NR.	/DATA
83	BENEFICIAR: Vacarus Florina AMPLASAMENT: municipiul Craiova, strada Drumul Muntenia, nr.58K (fost nr. 58F), lot cu NC 231651 (fost 227486), judetul Dolj		PR.NR. 30/2017
ara: 100	TITLUL LUCRARI: Construire Cp C1 Locuinta Parter si imprejmuire teren-CONTINUARE DE LUCRARI		FAZA: D.T.A.C.
la: 20	TITLUL PLANSEI: FATADA DE NORD-VEST SI FATADA DE SUD-EST		PLANSA: A 9

15

1344 TP
 [Signature]

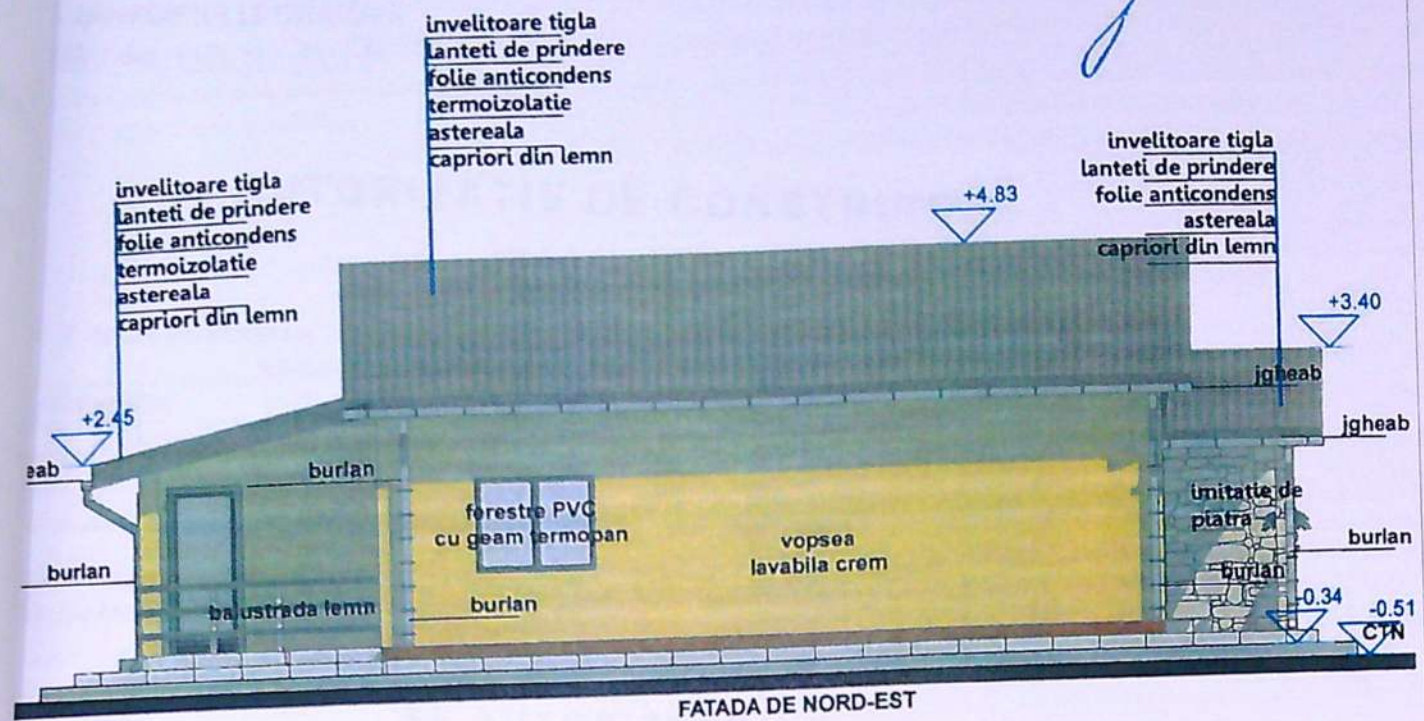

FATADA DE NORD-EST



FATADA DE SUD-VEST

Stampa: 1478
 Stamp: 0007
 Stamp: SOCIETATEA COMERCIALA UTILIDEEA S.R.L. J16/2066/2016

VERIFICATOR	EXIGENTA "A"	REFERAT/NR.	/DATA
VERIFICATOR	CERINTA "C"	REFERAT/NR.	/DATA
VERIFICATOR	EXIGENTA "A"	REFERAT/NR.	/DATA
S.C. UTILIDEEA S.R.L. J16/2066/2016; RO 36735283		BENEFICIAR: Vacarus Florina AMPLASAMENT: municipiul Craiova, strada Drumul Muntenia, nr.58K (fost nr. 58F), lot cu NC 231651 (fost 227486), judetul Dolj	PR.NR. 30/2017
SEF PROIECT	arh. Cernatescu M. Dumitru	scara: 1/100	TITLUL LUCRARI: Construire Cp C1 Locuinta Parter si imprejmuire teren-CONTINUARE DE LUCRARI
INTOCMITORI PENTRU SPECIALITATEA ARHITECTURA			FAZA: D.T.A.C.
PROIECTAT	arh. Cernatescu M. Dumitru	data: 2020	PLANSA: A 10
DESENAT	Arh. stagiar Chilom Andrada Stefania		

16