

PLANUL AMPLASAMENT SI DELIMITARE  
SCARA 5:100


Nr. cadastral: Suprafata: 22  
Adresa proiectului: Str. Dr. Victor Gomoniu, B. 21, N. Inventar / Inventar produs unitate  
UATI Craiova

Situatia existenta  
S teren = 25 mp  
Sc = 0,00 mp  
Sd = 0,00 mp

Situatia propusa  
S teren = 25 mp  
Sc = 3,80 mp  
Sd = 3,80 mp  
S. ocupata de containere = 3,80 mp

Legenda  

 Platforma Containere impamantate (1 buc) - 1,95mx1,95m  
 Finisaj pavele si borduri

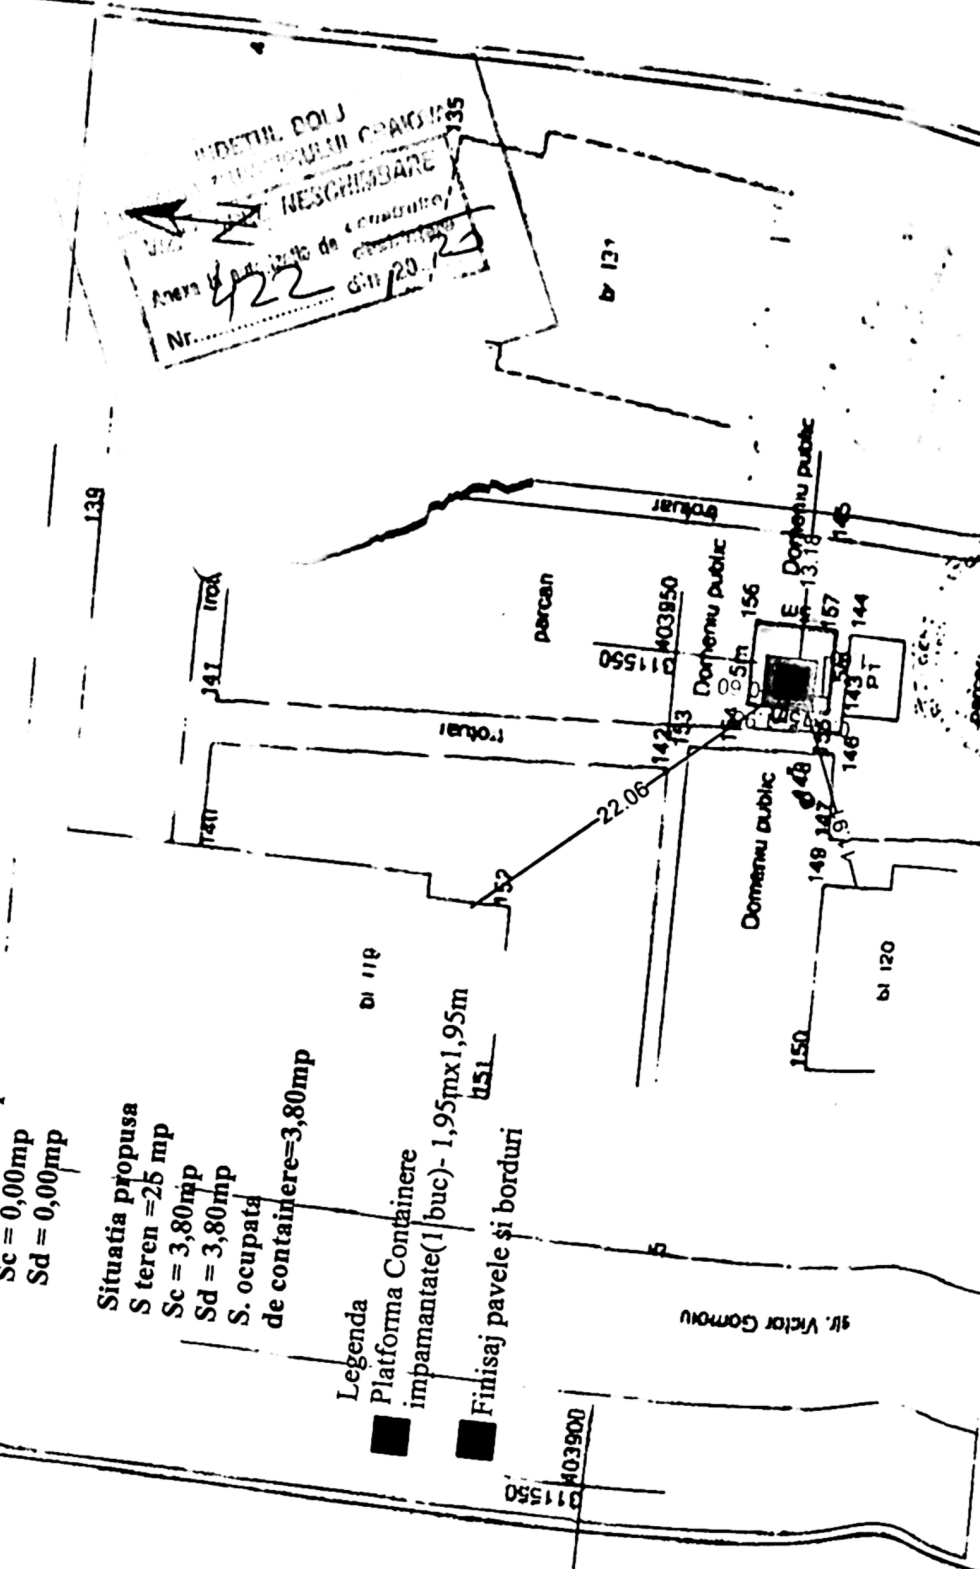

**A DATE REFERITOARE LA TEREN**

| Nr. Parcela    | Categorie de folosinta | Suprafata (mp) | Valoarea de pozitionare (fermi) |
|----------------|------------------------|----------------|---------------------------------|
| 17. nou propus | CC                     | 25             | 25                              |
| <b>Total</b>   |                        | <b>25</b>      | <b>25</b>                       |



**B DATE REFERITOARE LA CONSTRUCTII**

| Cod constructii | Suprafata constructiilor (mp) | Valoarea de impozitare (lei) | Membru            |
|-----------------|-------------------------------|------------------------------|-------------------|
|                 |                               |                              | platforma de auto |
| <b>Total</b>    |                               |                              | Membru            |

**INVENTAR DE COORDONATE**

| Nr. Pct | X (m)     | Y (m)     |
|---------|-----------|-----------|
| 155     | 311540,39 | 403847,43 |
| 157     | 311540,39 | 403857,43 |
| 156     | 311545,39 | 403852,43 |
| 154     | 311545,39 | 403847,43 |

Suprafata din masuratori = 25 mp  
Suprafata din acte = 25 mp

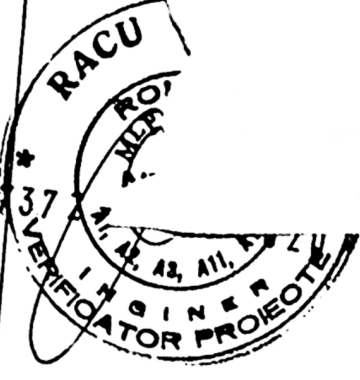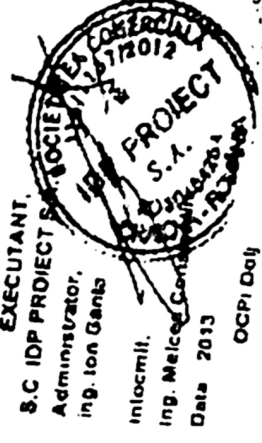

23 DEC 2019

FMNATURA: GERINTA A1

REFERAT / EXPERTIZA NR. / DATA

Pr. nr. 84/2019

Faza D.T.A.C. D.T.O.E.

CONSIILIUL JUDETEAN DOLJ

Amplasare containere ingropate pentru colectare deseuri menajere - 438 platforme gospodaresti cu 739 containere in municipiul Craiova - zona blocuri in cadrul proiectului "Sistem de Management Integrat al Deseurilor in Județul Dolj"

Amplasament Poziția 29 - Str. Dr. Victor Gomoniu, Bl. T.20

Plan de situatie

634