


LOT 2
Intravilan
Scara 1:500

Nr. cadastral	Suprafata masurata	Adresa locuitor
214854	585 mp	Varlaam 14, Parcela 2, Municipiul Craiova, Judetul Dolj
Cartea Funciara nr.		UAT CRAIOVA

A. Date referitoare la teren				
Nr. parcela	Categorie de folosinta	Suprafata (mp)	Valoare de impozitare (lei)	Mentii
1/2	A	585	60	
Total		585	60	

Conducta distributie P.R. existenta material PE100 SDR11 Dn90mm - montata ingropat pe str. Malinului, in carosabil (piatra sparta)

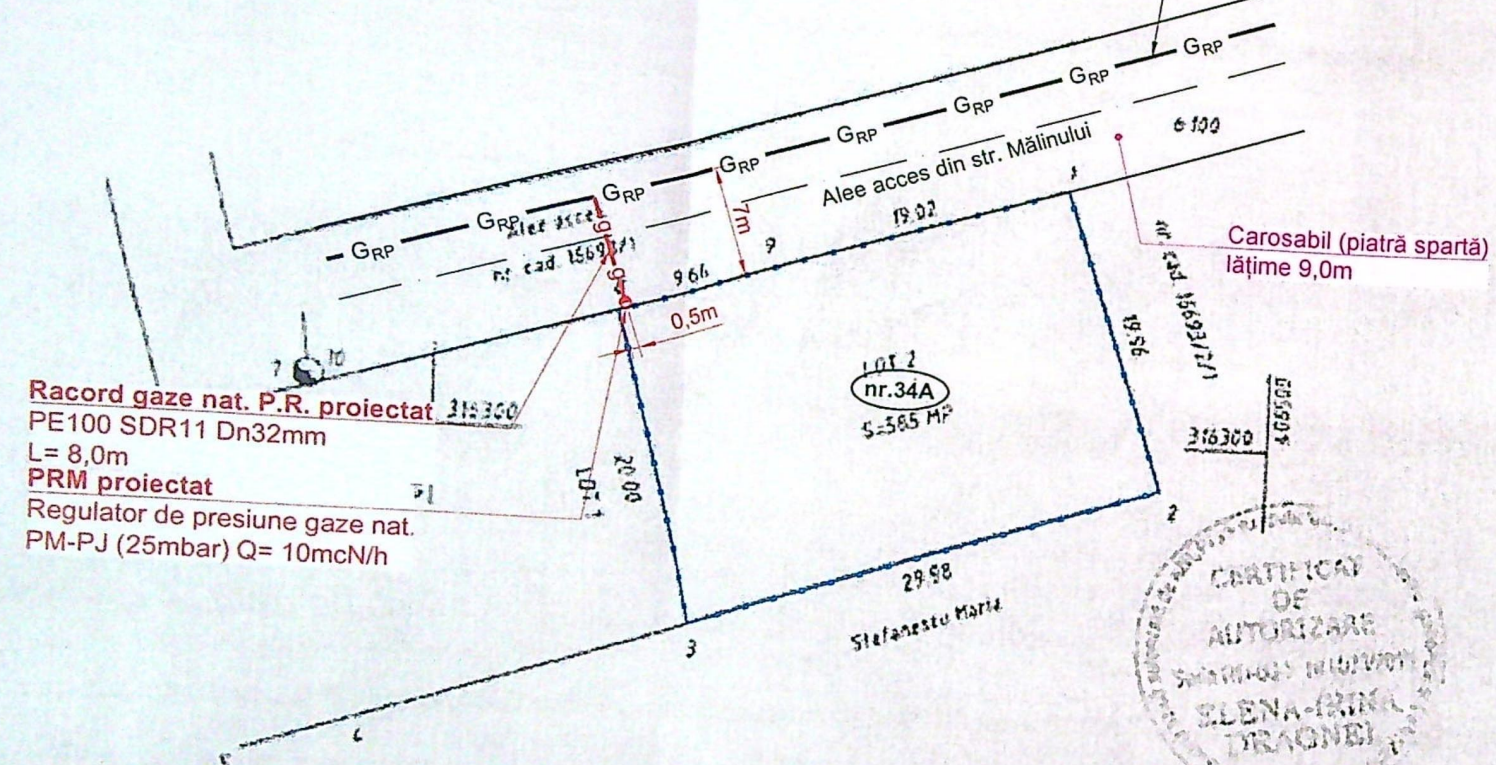

B. Date referitoare la constructii			
Cod constructie	Supr. constr. la sol (mp)	Valoare de impozitare (lei)	Mentii
Total			

INVENTAR DE COORDONATE		
Sistem de coordonate Stere 70		
Poi	E (m)	N (m)
1	406460765	316307484
2	406469739	316310447
3	406467462	316315782
4	406463466	316397701
5	406465036	316388059
6	406460125	316307484

Executant, Ing. DRAUNEI Elena - bma
Semnatura si stampila
Data 03.2019

Oficiul de Cadastru si Publicitate Imobiliara Craiova
CELEA CONSILIER
Semnatura STERIE
Stampila BCPI

INREGISTRARE 45558
2. ILIINA OLIVIA 2021
COPIE CONFORMA CU
PLANUL DIN ARHIVA BCPI



Cadastru si Publicitate Imobiliara Dolj
ABOIU IOANA
CONSILIER

NOTA:

1. Constructorul, in timpul executiei, va lua toate masurile care se impun pentru respectarea "NTPEE - 2018"
2. Se vor efectua probe de presiune cu aer in conformitate cu NTPEE-2018 pentru regiunea de medie presiune, unde:
- Proba de rezistenta la presiune de 9 bar, timp de 1 ora,
- Proba de etansitate la presiune de 6 bar, timp de 1 ora ($V_{scurs} = 0.0042m^3$)
3. Se monteaza rasuflatori in dreptul imbinarilor sudate si la capatul tuburilor de protectie
4. Operatiunea de perforare a conductei de distributie va fi efectuata numai de catre personalul operatorului instalatiei

LEGENDA:

- GRP Conducta distributie gaze naturale PR existenta, montata ingropat
- g Racord gaze naturale PR proiectat, montat ingropat
- Limita incalzita imobilului, str. Malinului, nr. 43A, Jud. Dolj
- Imobil pentru care se executa racordul de gaze naturale

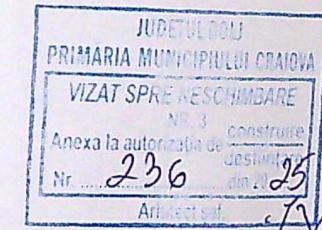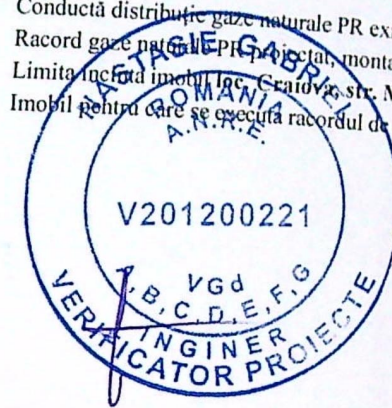

Executant: SC CMV QUALITY INSTAL SRL
Inst. aut. ANRE: ing. Olteanu Manuel-Cristian
Autorizatie nr.: 509203212/2020 tip EGD

Ing. STERIE DANUT
INSTALATOR AUTORIZAT GAZE NATURALE
TIP: PGD
LEGITIMATIE NR.: 205230108
Data de valabilitate: 19.06.2023-18.06.2028

NOTA: Constructorul, in timpul executiei, va lua toate masurile care se impun pentru respectarea "NTPEE - 2018"		Verificator/Expert Nume:		Semnatura:	Cerinta:	Referat/Expertiza - Nr.	/ Data
Expert						Expertiza - Nr.	/ Data
Verificator						Referat - Nr.	/ Data
Verificator						Referat - Nr.	/ Data
Proiectant de specialitate	S.C. CMV QUALITY INSTAL S.R.L. RO 28881636 / J16/1325/2011 / cmvqualityinstal@gmail.com str. Rulului, nr. 18A, constr. C1, Craiova, Dolj Autorizatie ANRE tip PDSB nr. 19925/17.02.2023	Beneficiar:	ENGIE ROMANIA S.A. pentru NEAGOE MIHAI CLAUDIU	Pr. nr.	704/2025		
Inst. aut. ANRE:	ing. Danut Sterie	Amplasament:	mun. Craiova, str. Malinului, nr. 43A, jud. Dolj	Faza:	D.T.A.C.		
Autorizatie nr.:	205230108/2023 tip PGD	Titlu proiect:	RACORD GAZE NATURALE PRESIUNE REDUSA DIN PE si POST DE REGLARE PM/PJ	Pl. Nr.	G_02		
Specificatie	Nume:	Semnatura:	Scara:	Titlu planşa:			
Sef proiect	ing. Danut Sterie		1:500 @A3	PLAN DE SITUATIE			
Proiectat	ing. Danut Sterie		Data:				
Desenat	ing. Danut Sterie		01.2025				