


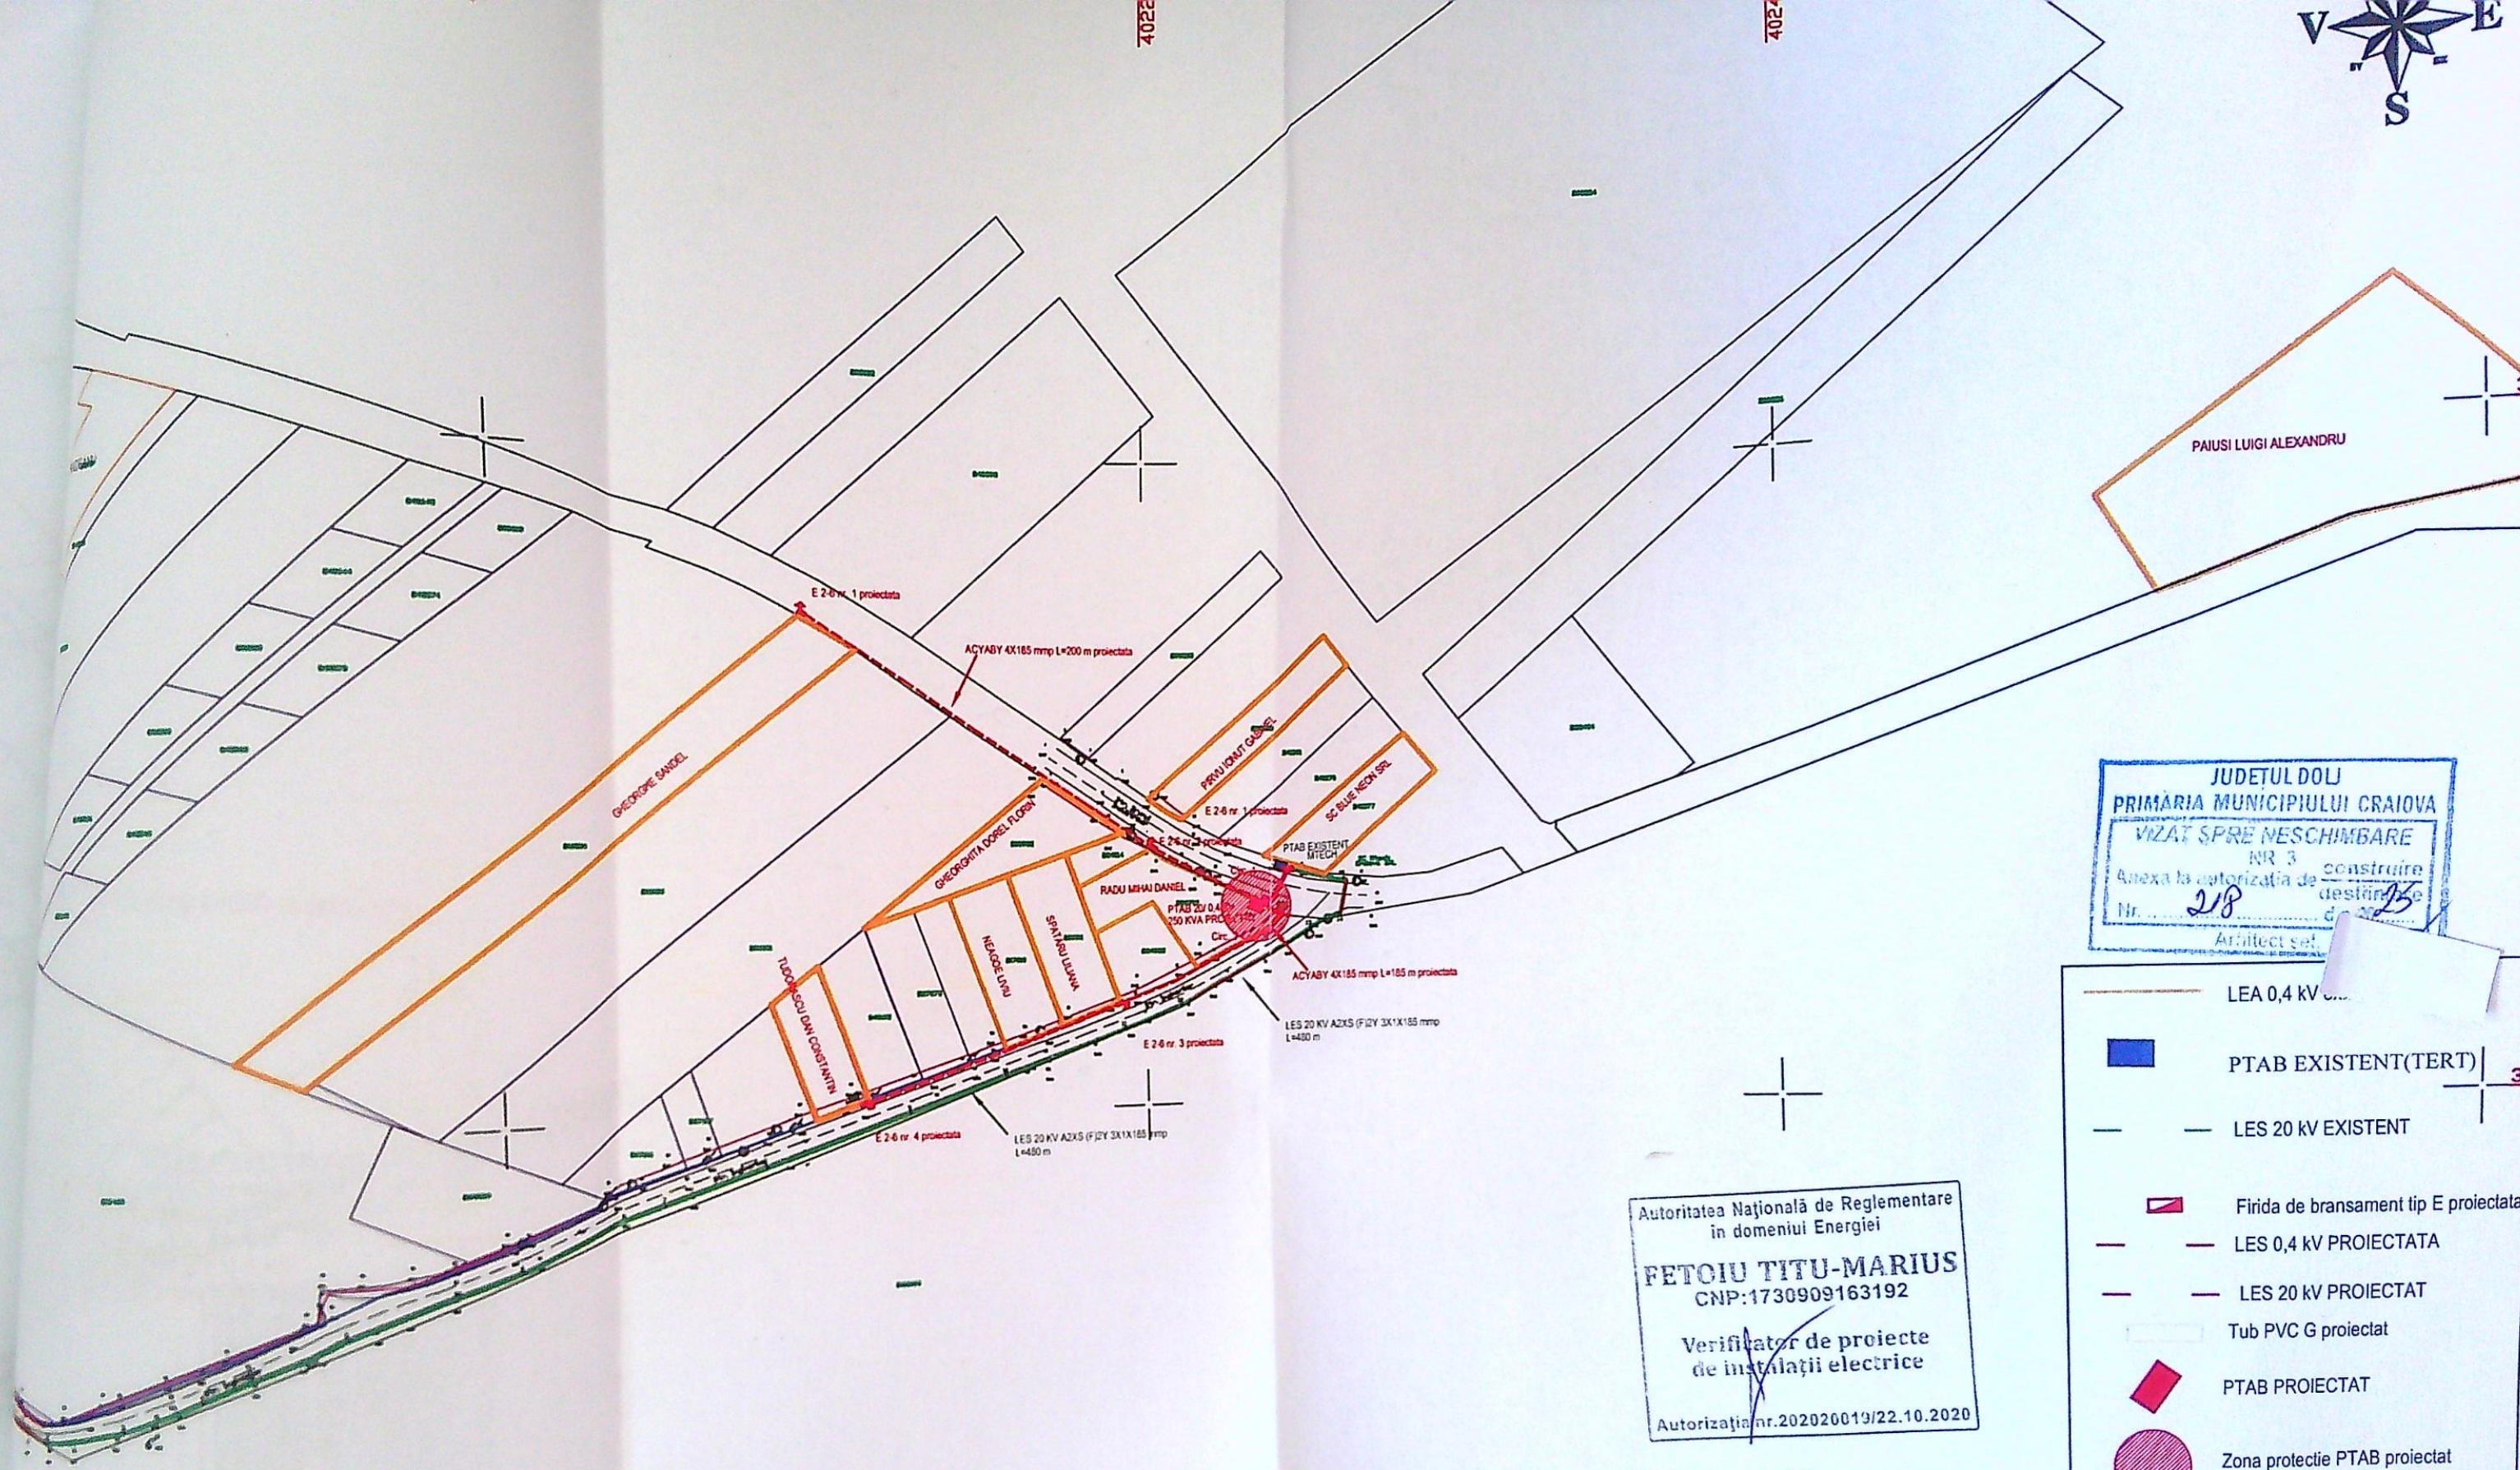

JUDETUL DOLJ
PRIMĂRIA MUNICIPIULUI CRAIOVA
VIZAT SPRE NESCHIMBARE
NR. 3
Anexa la autorizația de construire
Nr. 2/8
Arhitect șef

Autoritatea Națională de Reglementare
în domeniul Energiei
FETOIU TITU-MARIUS
CNP:1730909163192
Verificator de proiecte
de instalații electrice
Autorizația nr.202020019/22.10.2020

- LEA 0,4 KV
- PTAB EXISTENT(TERT)
- LES 20 KV EXISTENT
- Firida de bransament tip E proiectata
- LES 0,4 KV PROIECTATA
- LES 20 KV PROIECTAT
- Tub PVC G proiectat
- PTAB PROIECTAT
- Zona protectie PTAB proiectat

VERIFICATOR				
VERIFICATOR/EXPERT	NUME	SEMNATURA	CERINTA	REFERAT / EXPERTIZA NR. / DATA
	S.C. ELCO S.R.L. Craiova J16/960/2005; RO 17549527			Beneficiar: SC BLUE NEON SRL pentru DISTRIBUTIE ENERGIE OLTENIA S.A
317200	SPECIFICATIE	NUME	SEMNATURA	Extindere retea in Mun. Craiova, str. Drumul Industriilor nr. 12A, Jud. Dolj_SC BLUE NEON SRL
	VERIFICAT	ing. Ciuca Teodoru		Faza
	DESENAT	ing. Radu Mihail		P.A.G.
	PROIECTAT	ing. Radu Mihail		Planșa E-03
	Titlu plansa: Plan situatie - situatia proiectata			