

VERIFI  
EXF

SPECIF


SEF PF

PROIEC

DESEN



CERINTA	REFERAT / EXPERTIZA NR/DATE	
	Beneficiar : S.C. PUBLICAR SRL prin LEPADATU GRIGORE- LEONARDA	Pr. nr. 1563/2020
Scara: 1:500	Titlu proiect CONSTRUIRE DOUA HALE PARTER - H1, H2 CU DESTINATIA DEPOZIT PIESE AUTO, jud. Dolj, mun. Craiova, str. Ing Emil Girleanu, nr. 11	Faza PTH DT.A.C.
Data : 03.06.2020	Titlu plansa PLAN DE SITUATIE	Pl. nr. A3

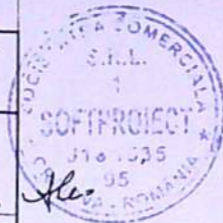


JUDEȚUL DOLJ  
PRIMĂRIA MUNICIPIULUI CRAIOVA  
VIZAT SPRE NEGOCIERE  
Acesta la solicitarea de construire des. nr. 1373 din 20.20

310900 BILANT TERITORIAL





Suprafata teren = 4959,00,0 mp  
Regim de inaltime existent = P, partial P+1  
S.c. existent = 456,0 mp ; - S.d. = 599,50 mp  
POT existent = 9,20 % ; - CUT = 0,12  
Regim de inaltime propus = Parter  
S.c. propus H1+H2= S.d. = 590,50 mp X2 = 1181,00 mp  
S.c. total = 1637,0 mp ; - S.d. total = 1780,50 mp  
POT propus = 33 % ; - CUT = 0,36  
S. parcare 7 autoturisme +8 camioane = 530,0 mp  
Suprafata carosabila = 2320,0 mp  
Suprafata spatii verzi = 472,0 mp

ORDINUL ARHITECTILOR DIN ROMANIA  
00028  
Adriano CISMARU  
Arhitect cu drept de semnatura

ORDINUL ARHITECTILOR DIN ROMANIA  
00028  
Adriano CISMARU  
Arhitect cu drept de semnatura

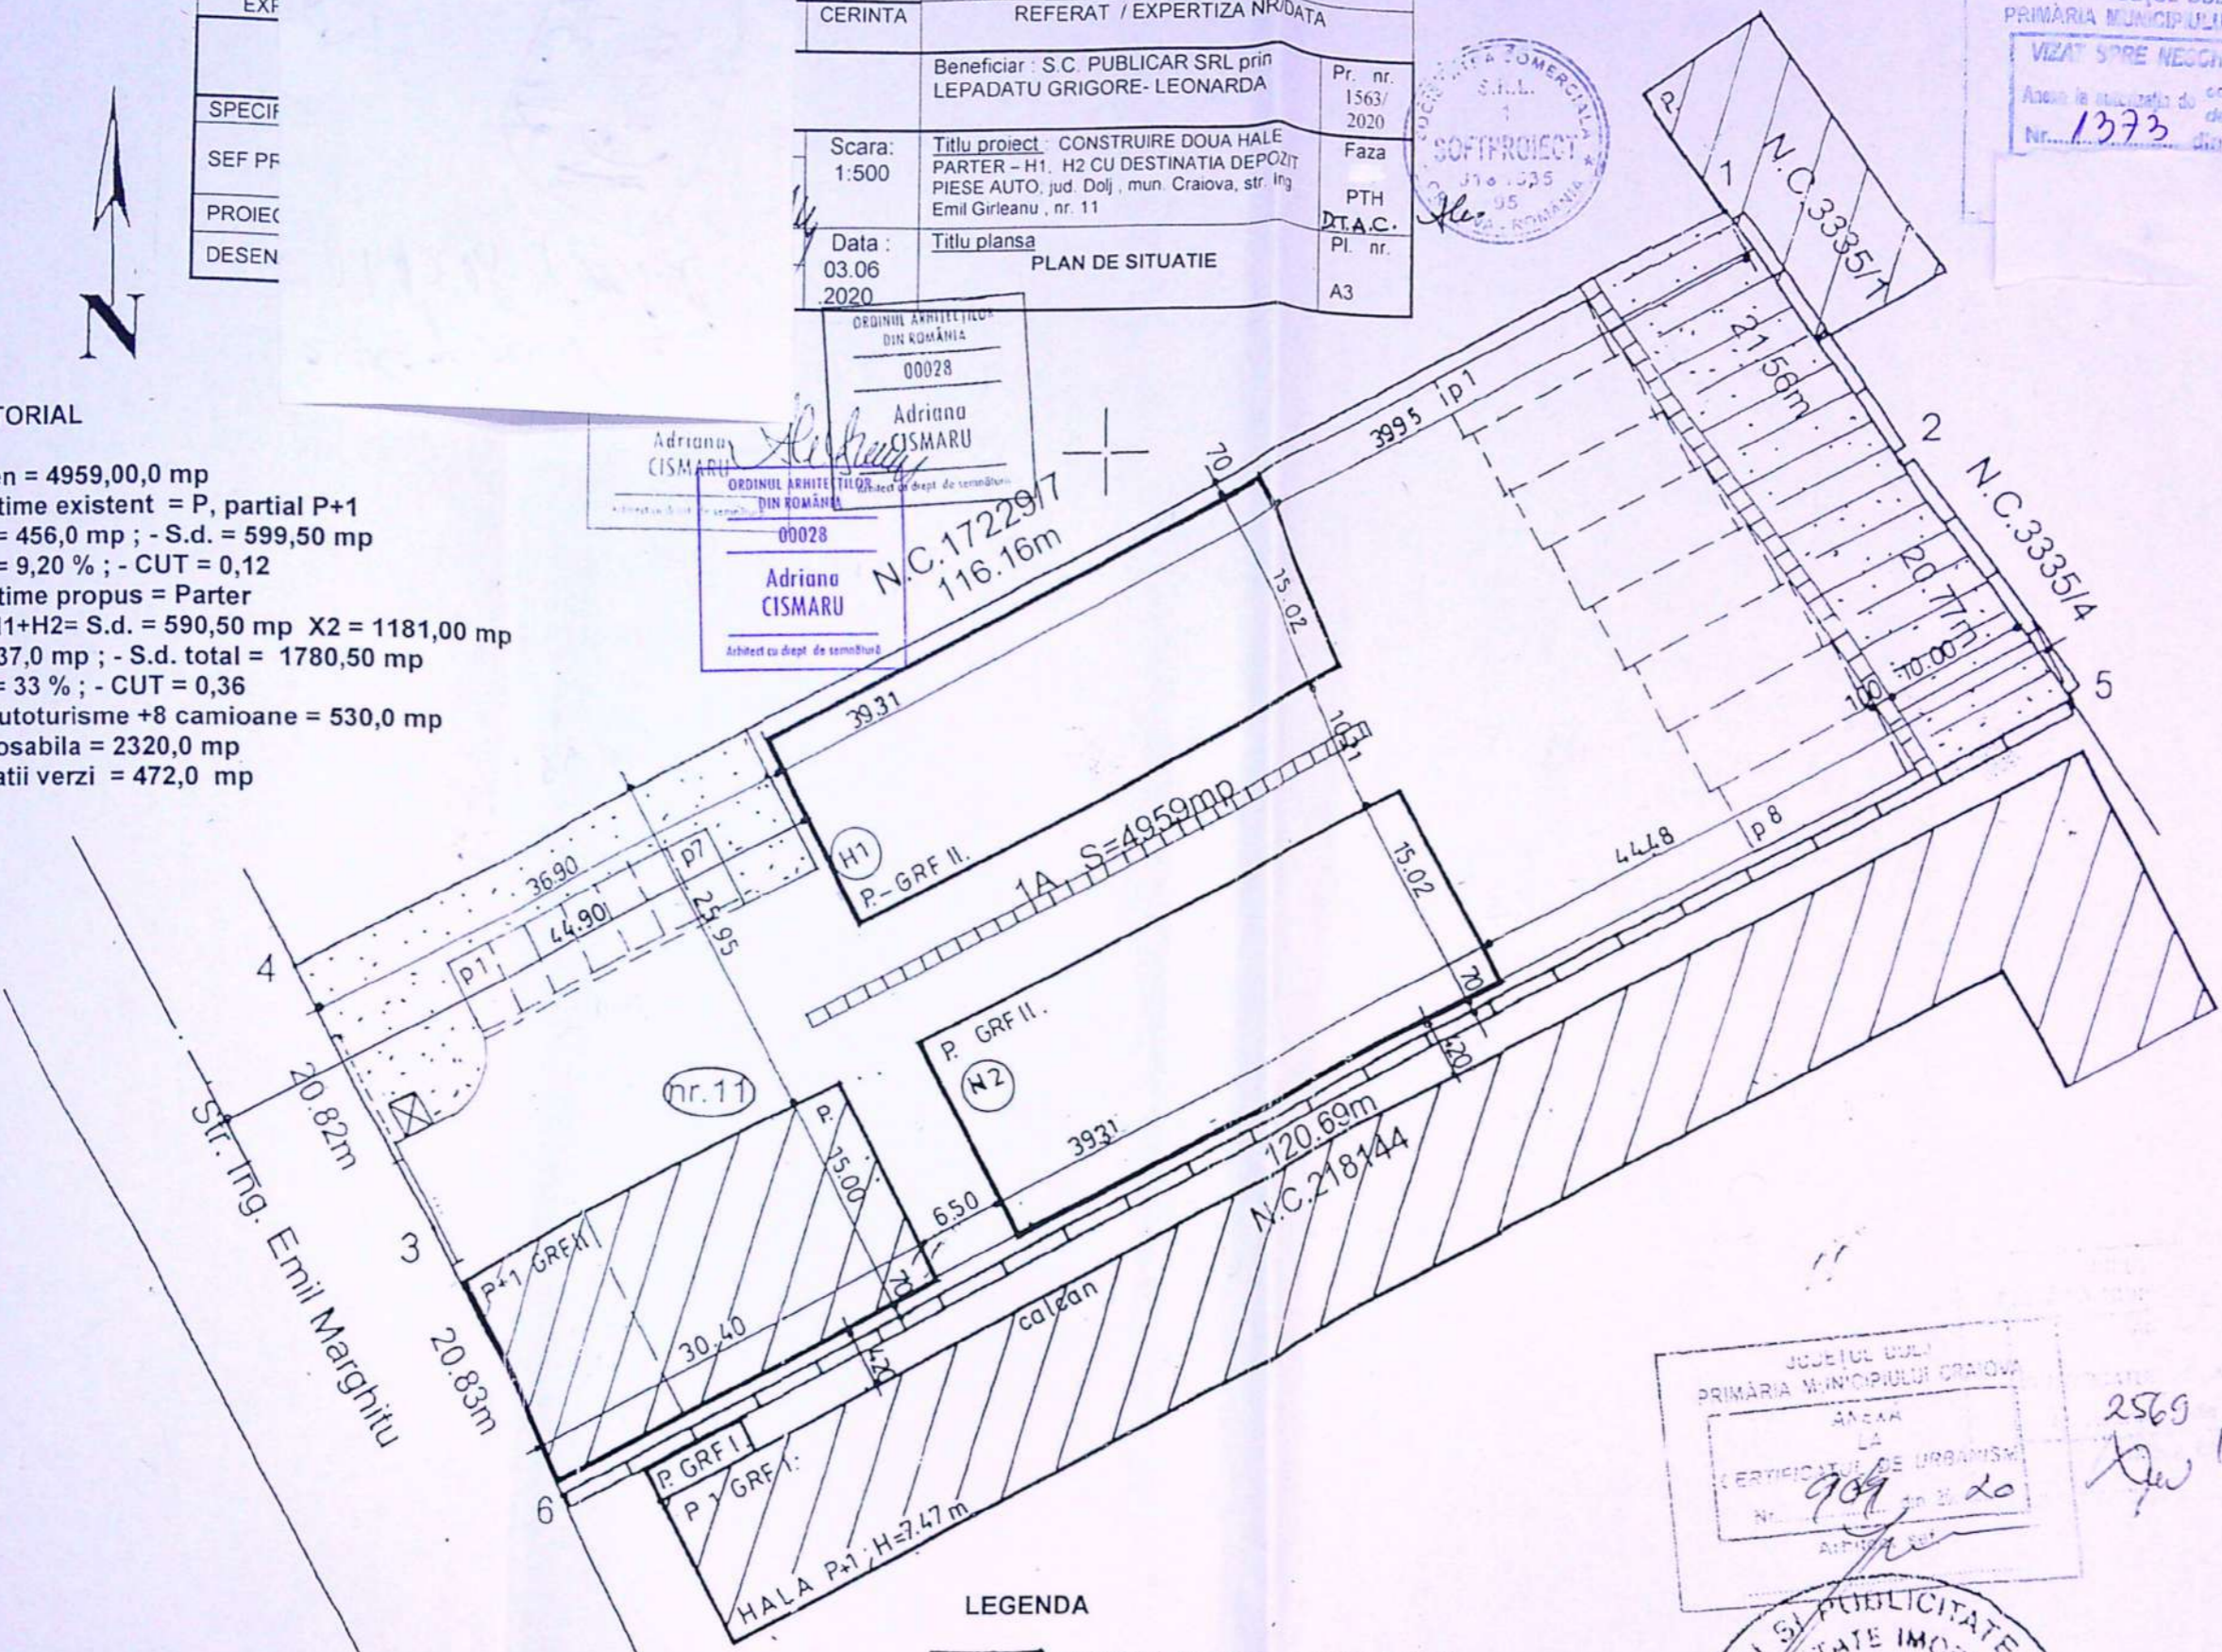

LEGENDA

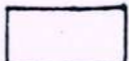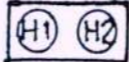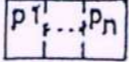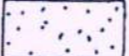-  CONSTRUCTII DE PRODUCTIE SI DEPOZITARE - EXISTENTE
-  HALA H1, H2 PARTER- DEPOZIT PIESE AUTO - PROPUSE
-  PARCAJE AUTOTURISME SI AUTOVEHICULE
-  SPATII VERZI


JUDEȚUL DOLJ  
PRIMĂRIA MUNICIPIULUI CRAIOVA  
ANEXA LA CERTIFICATUL DE URBANISM  
Nr. 909 din 20.20



2569 18  
Dew

10800



310800

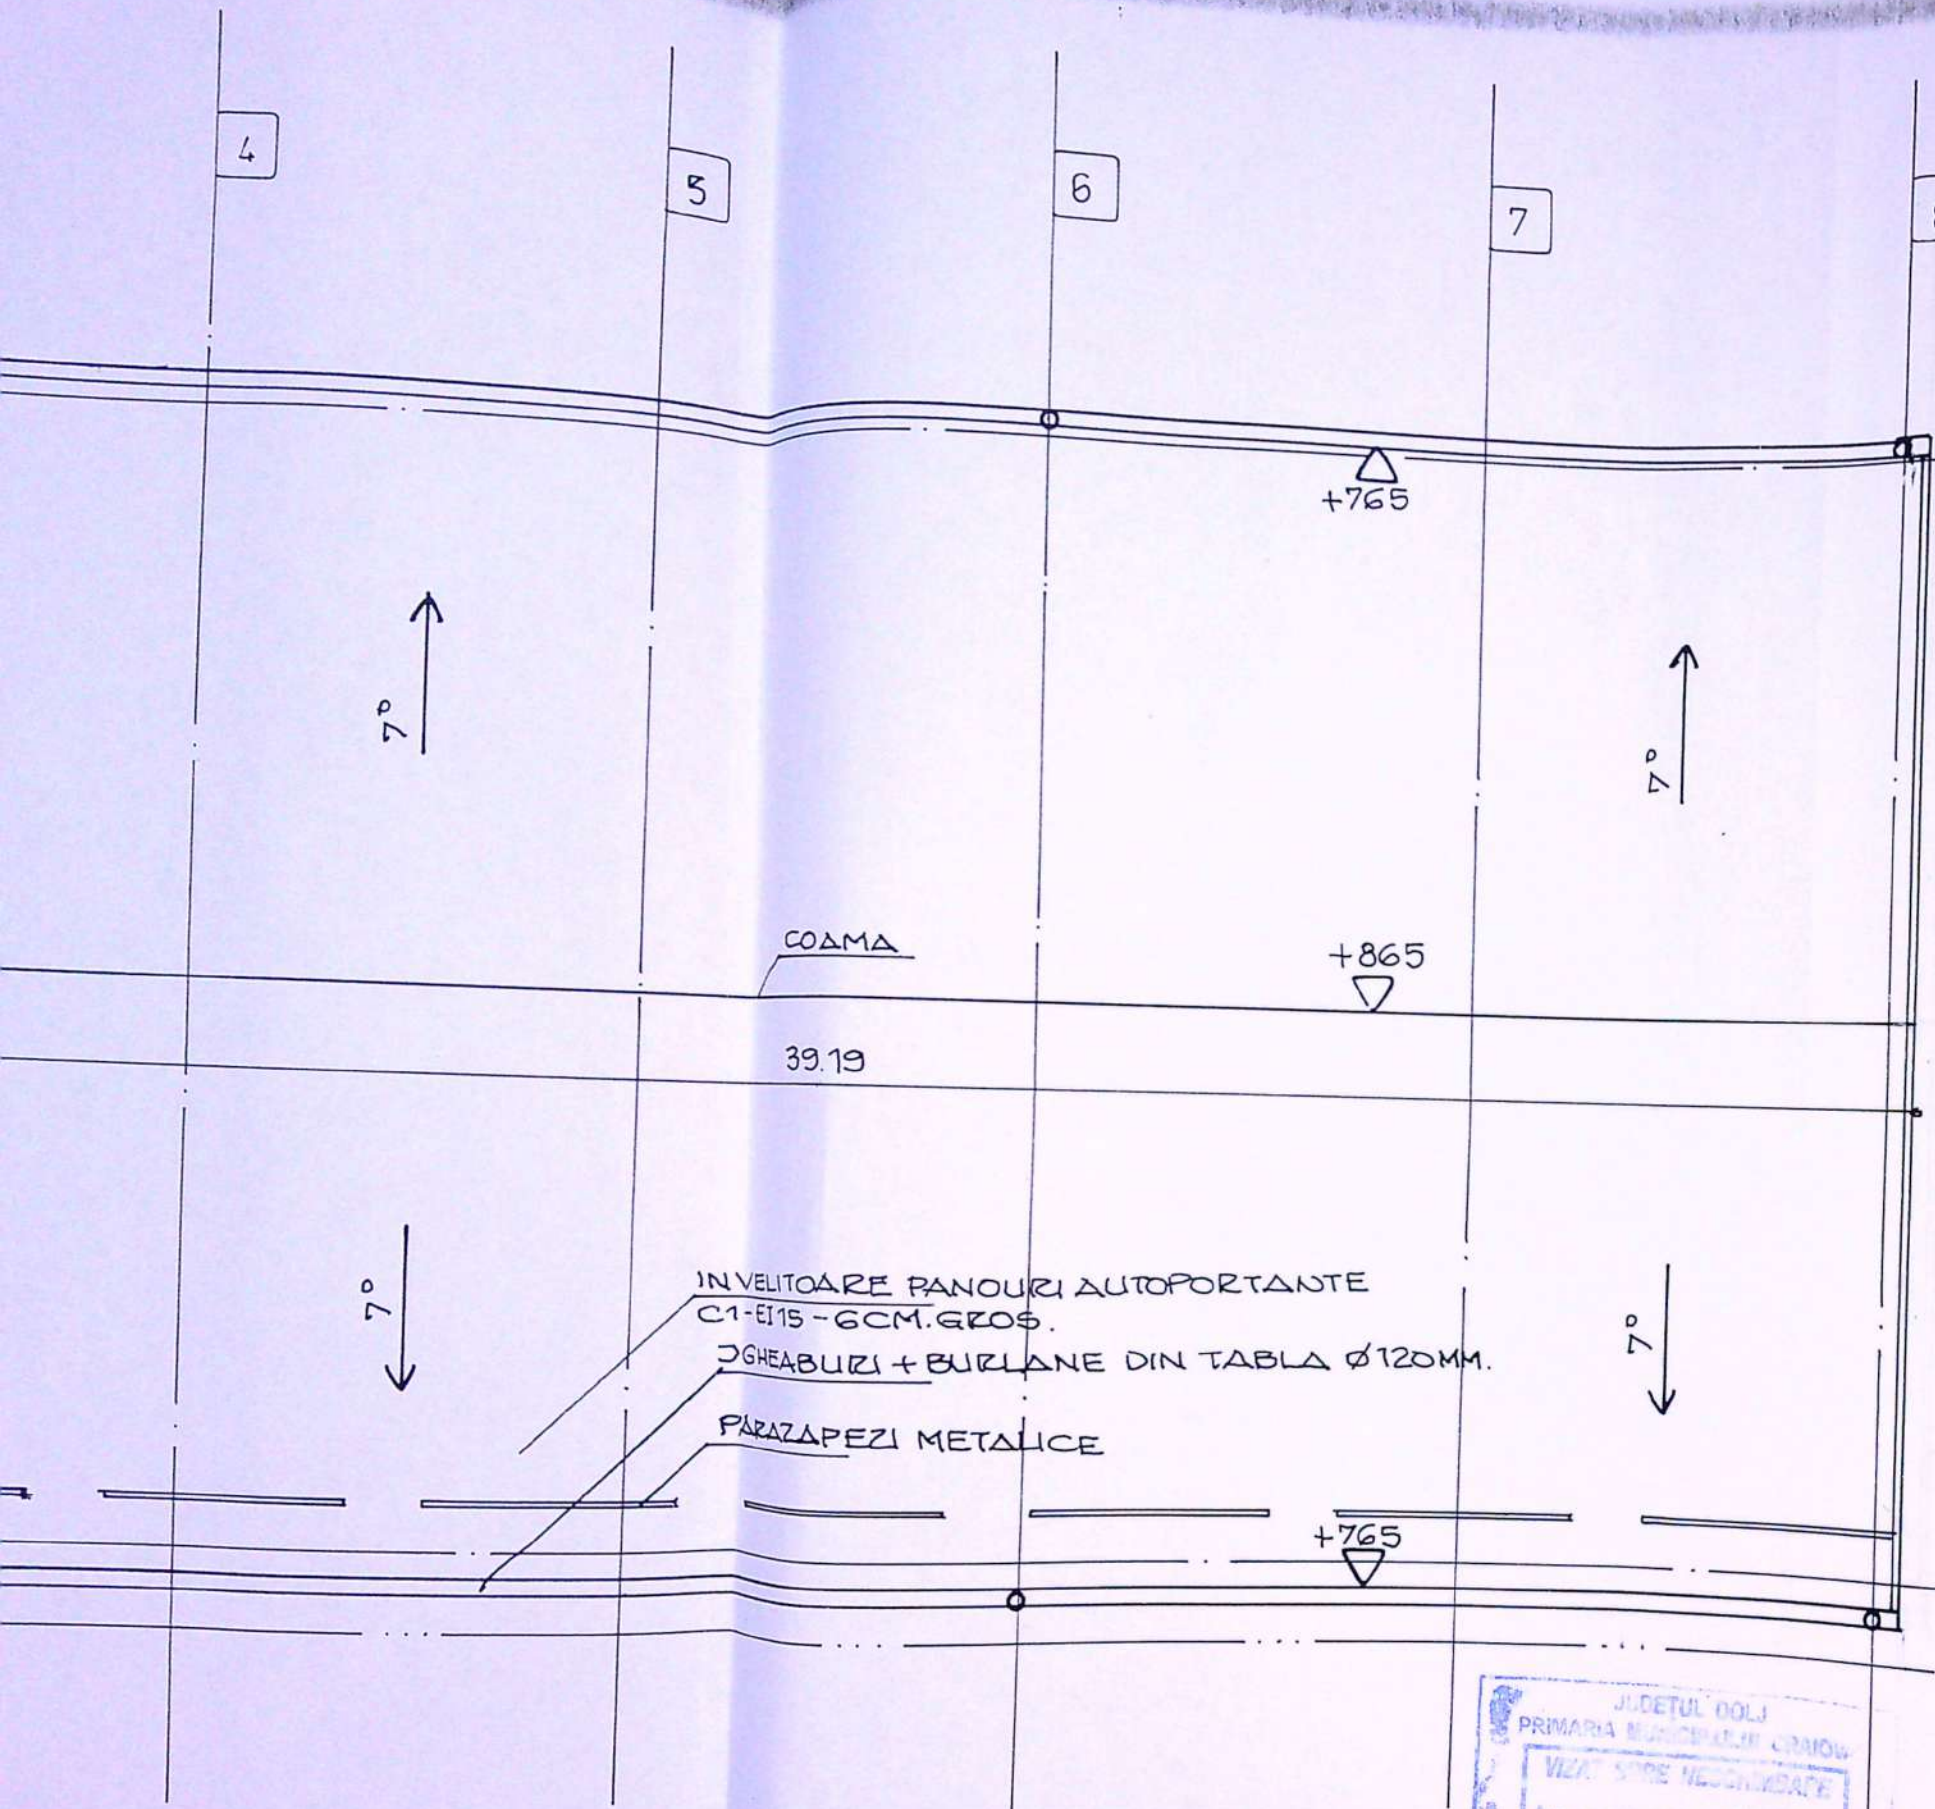

INVELITOARE PANOURI AUTOPORTANTE  
C1-E115 - GCM. GROS.  
JGHEABURI + BURLANE DIN TABLA Ø120MM.  
PARAZAPEZI METALICE

JUDETUL DOLOI  
PRIMARIA MUNICIPALITATII CRAIOVA  
VIZAT SI PE NECONSTRUCIT  
1373

FINISARE EXTERIOARE  
1 - INVELITOARE TABLA / antracit ; 2.- JGHEABURI SI BURLANE din tabla  
panouri tabla / gri antracit ; 4- SOCLU DIN B.A. /NATUR ; 5- TIMPLARIE DIN  
METALICA cu actionare electrica / alb ; 7.- GLAF DIN Al. / gri antracit ; 8- TRAPE DE FUM  
6,60 m. 9.- USE PIETONALA metalica / alb ; 10.- COLTARE DIN Al/ gri antracit , 11- PARAZAPEZI METALICE

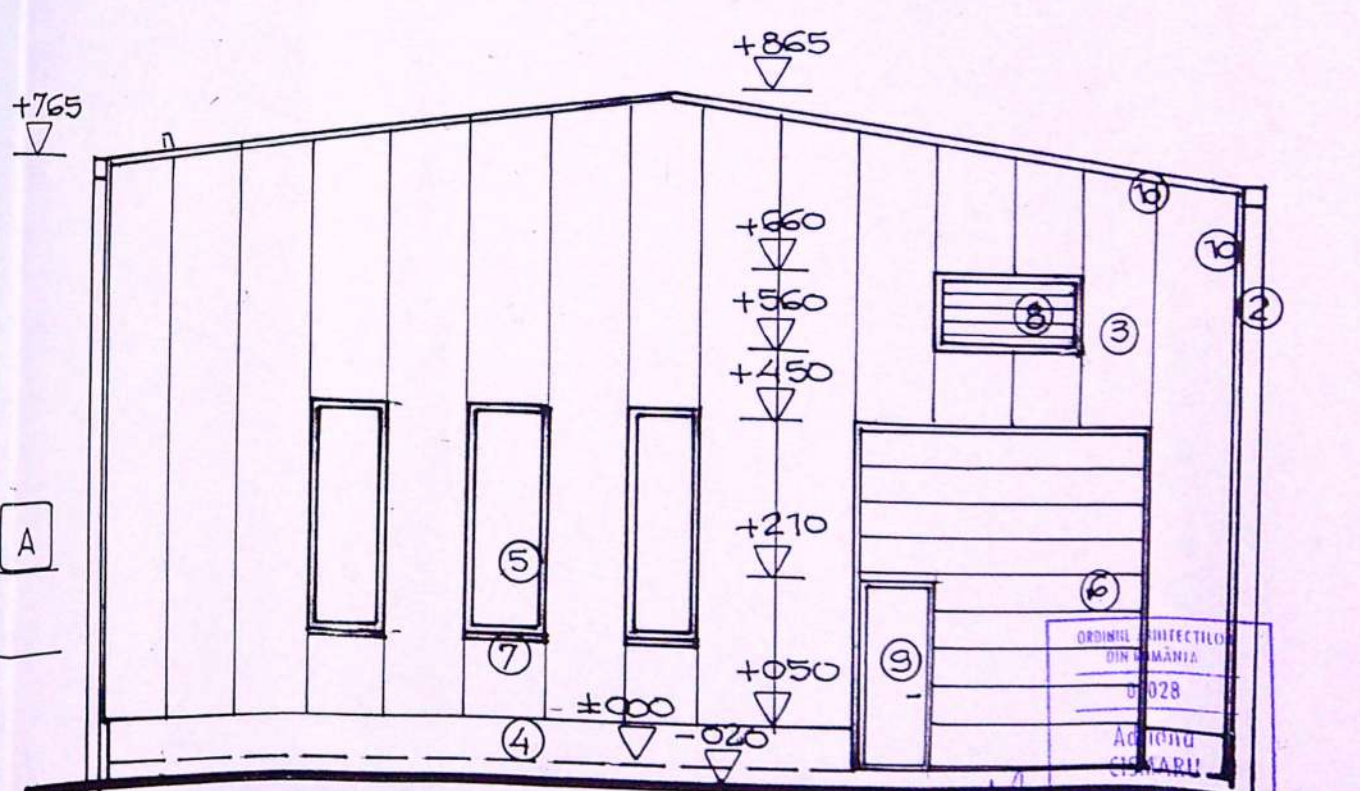
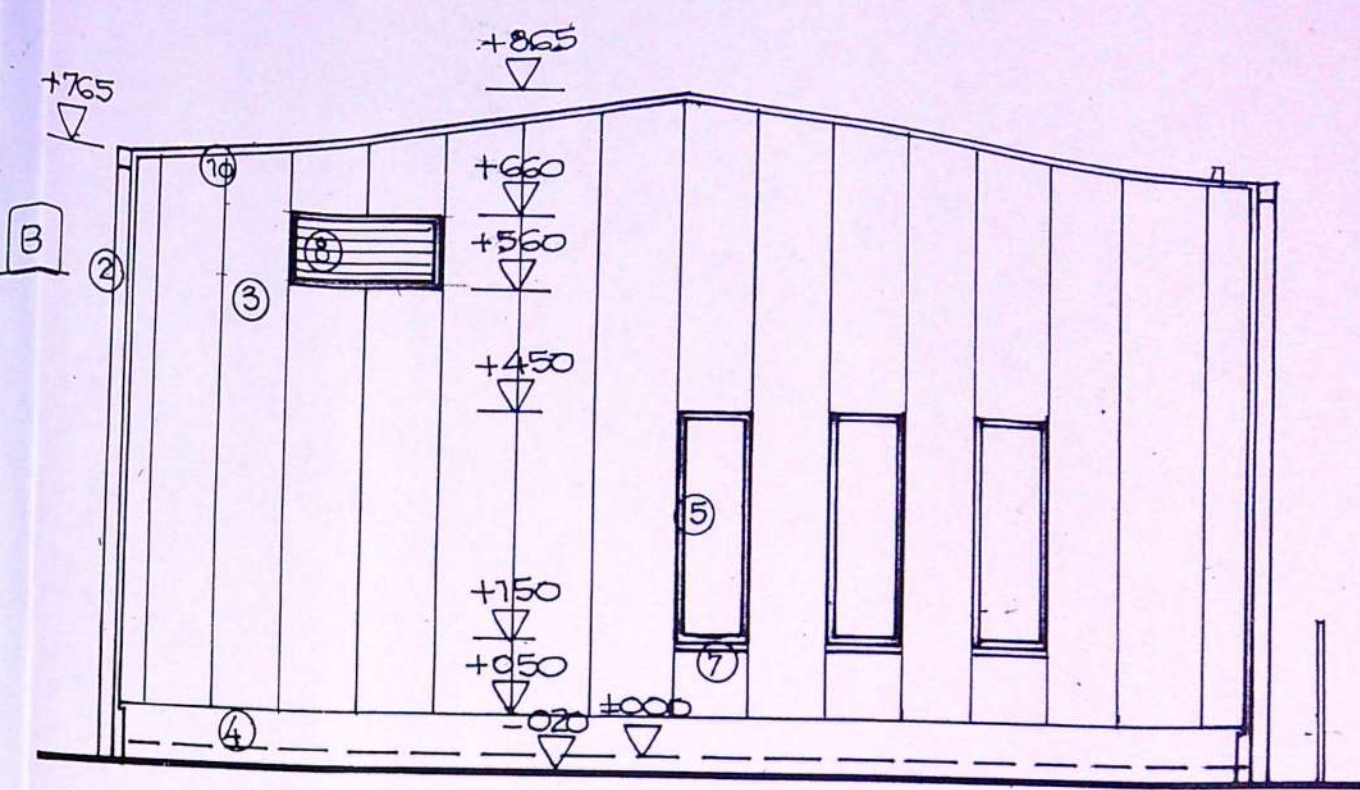


VERIFICATOR  
EXPERT  
SPECIFICATIE  
SEF PROIECT  
PROIECTAT  
DESENAT

PRIMA	REFERAT / EXPERTIZA NR/ DATA
	Beneficiar : S.C. PUBLICAR SRL prin LEPADATU GRIGORE- LEONARDA
Caract.	Titlu proiect. CONSTRUIRE DOUA HALE PARTER - H1, H2 CU DESTINATIA DEPOZIT PIESE AUTO, jud. Dolj, mun. Craiova, str. Ing Emil Girleanu, nr. 11
Data	Titlu planşa : OBIECT HALA H1 PLAN INVELITOARE ; FATADA LATERALA STINGA - EST SI FATADA LATERALA DREAPTA - - VEST

ORDINUL INPECTORULUI  
DIN ROMANIA  
028  
AGENCIU  
CRAIOVA

Pr. nr. 563/5  
2020  
Faza  
PTH  
P.T.A.C.  
Pl. nr.  
A 6

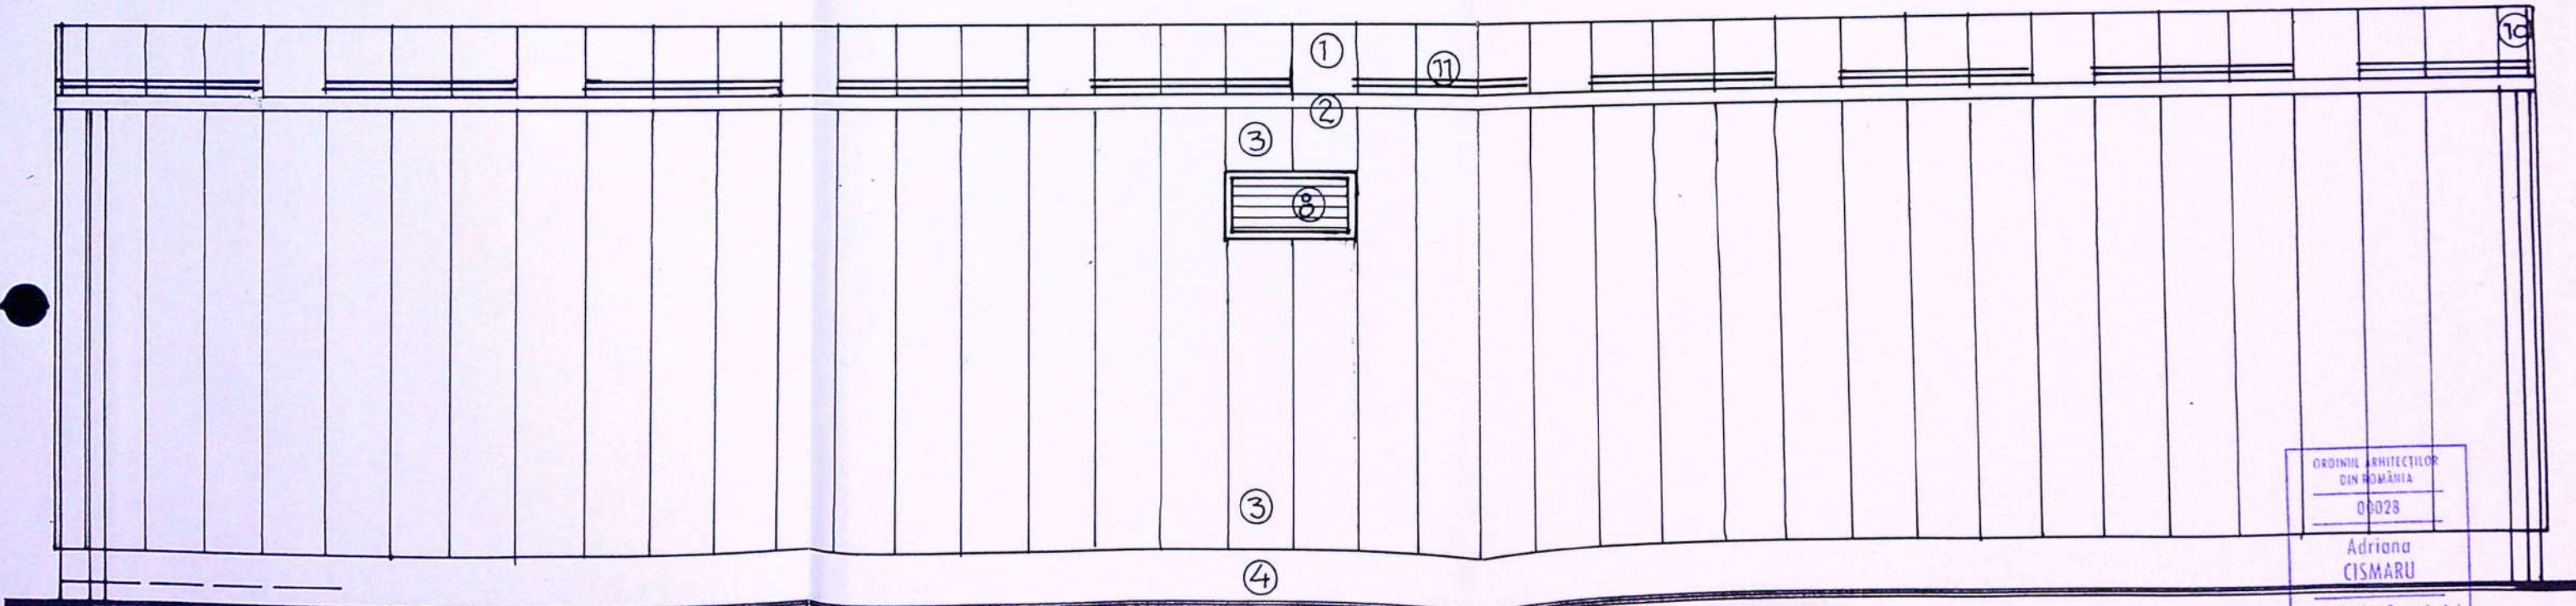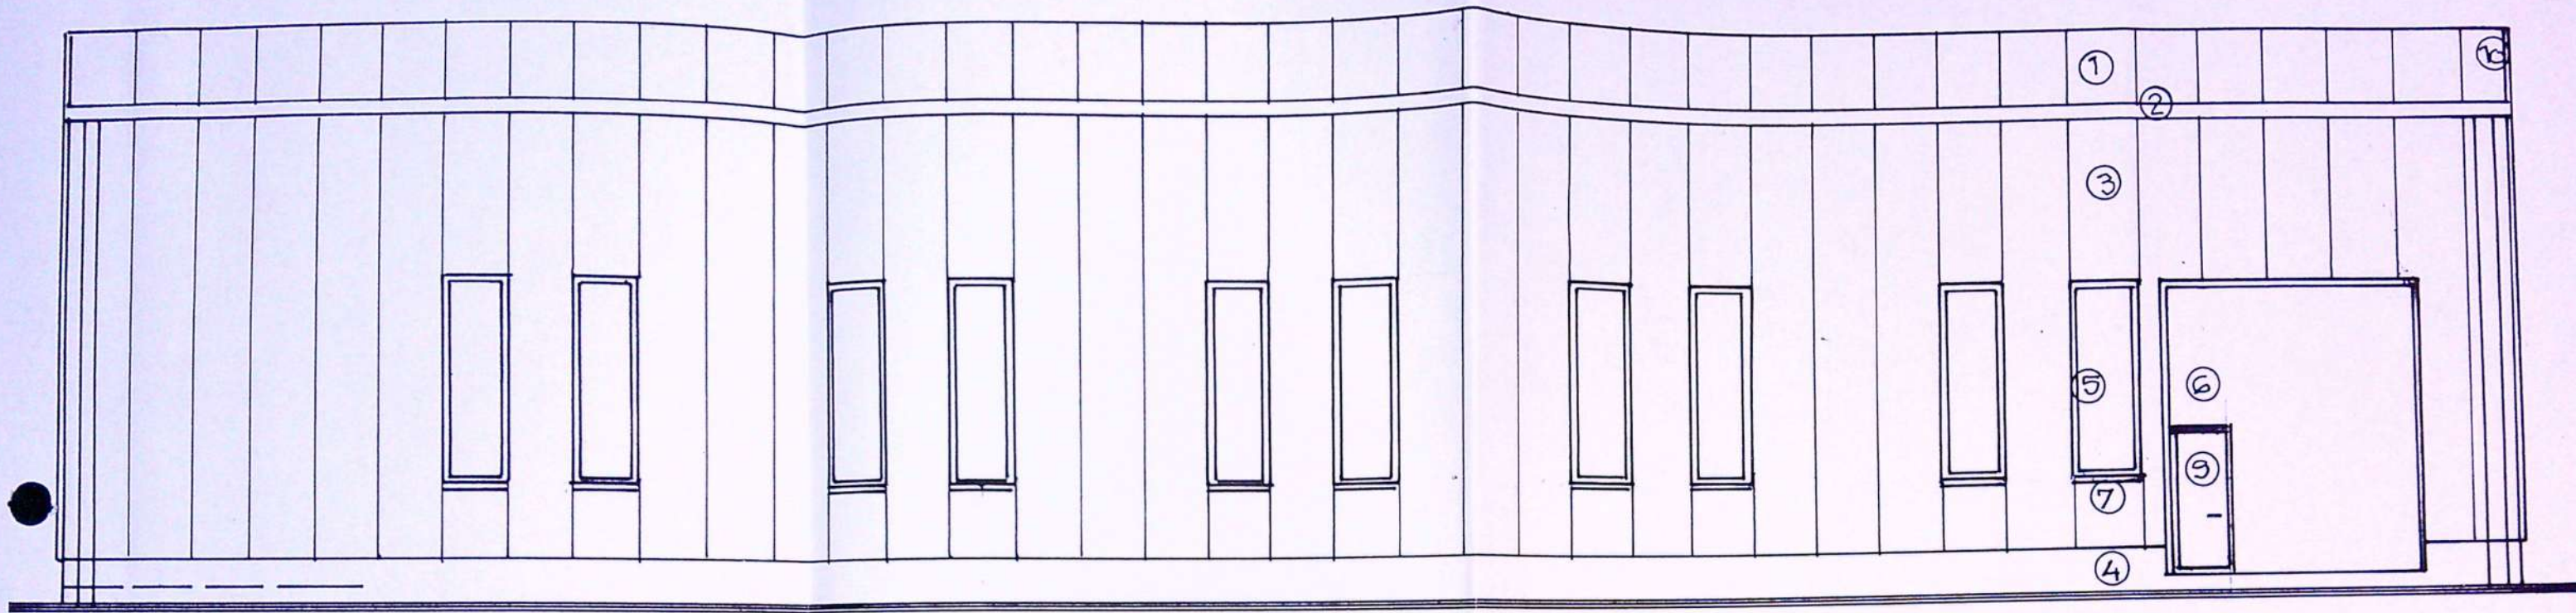

FINISAJE EXTERIOARE


1 - INVELITOARE TABLA / antracit ; 2. — JGHEABURI SI BURLANE din tabla o 120 mm/ antracit ; 3.- PERETI din panouri tabla / gri antracit ; 4- SOCLU DIN B.A. /NATUR ; 5- TIMPLARIE DIN AL. / alb - 6. — USE INDUSTRIALA METALICA cu actionare electrica / alb ; 7.- GLAF DIN AL. / gri antracit ; 8- TRAPE DE FUM 200X 100 cm la hp = 6,60 m ; 9.- USE PIETONALA metalica / alb ; 10.- COLTARE DIN AL/ gri antracit' 11- PARAZAPEZI METALICE

JUDETUL DOLOJ  
1373

VERIFICA  
EXPER  
SPECIFIC  
SEF PROI  
PROIECT  
DESENAT



ORDINUL ARHITECTILOR  
DIN ROMANIA  
00028  
Adriana  
CISMARU  
Arhitect cu drept de semnatura

CERINTA	REFERAT / EXPERTIZA NR/DATE	Pr. nr. 15637 2020
	Beneficiar : S.C. PUBLICAR SRL prin LEPADATU GRIGORE- LEONARDA	Faza PTH D.T.A.C. Pl. nr. A 8
Scara: 1:100	Titlu proiect : CONSTRUIRE DOUA HALE PARTER - H1, H2 CU DESTINATIA DEPOZIT PIESE AUTO; jud. Dolj, mun. Craiova, str. Ing. Emil Girleanu, nr. 11	
Data : 03.06 .2020	Titlu planşa : OBIECT HALA H1 FATADA PRINCIPALA - SUD FATADA POSTERIOARA - NORD	

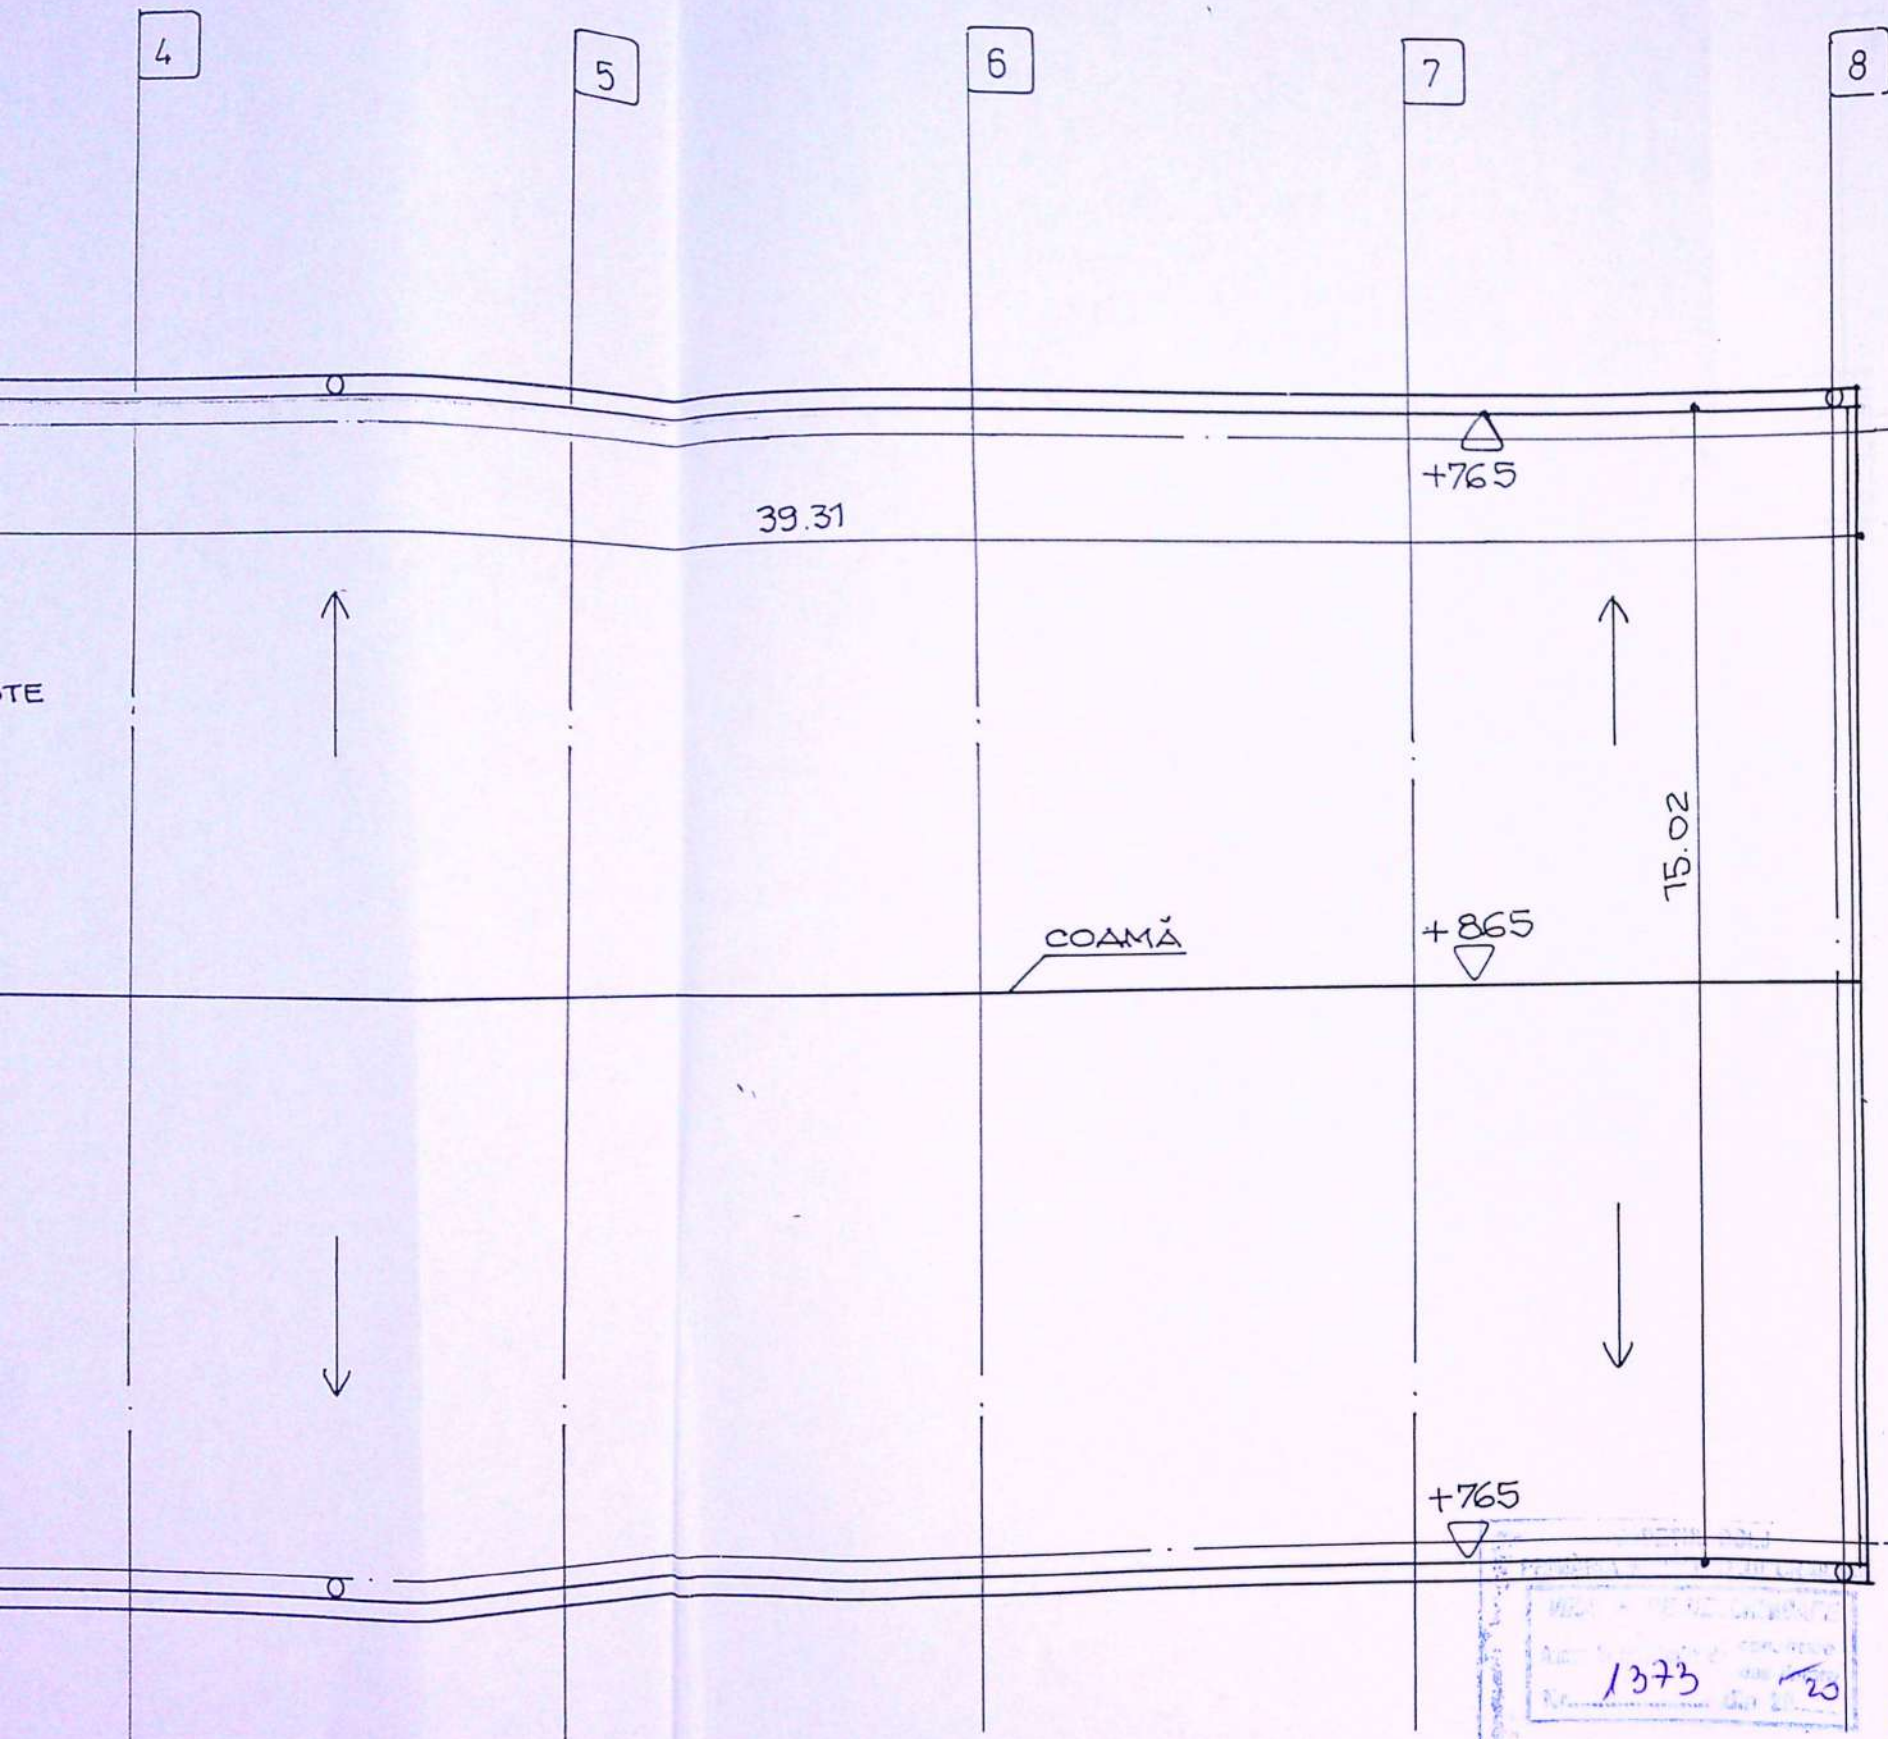

**FINISAJE EXTERIOARE**



- 1 - INVELITOARE TABLA / antracit ; 2.- JGHEABURI SI BURLANE din tabla o 120 mm/ antracit ; 3.- F panouri tabla / gri antracit ; 4 SOCLU DIN B.A. /NATUR ; 5- TIMPLARIE DIN AL. / alb 6. - USE INDUS METALICA cu actionare electrica / alb ; 7.- GLAF DIN AL. / gri antracit ; 8- TRAPE DE FUM 200X 100 cm la hp = 6,60 m ; 9.- USE PIETONALA metalica / alb ; 10.- COLTARE DIN AL/ gri antracit

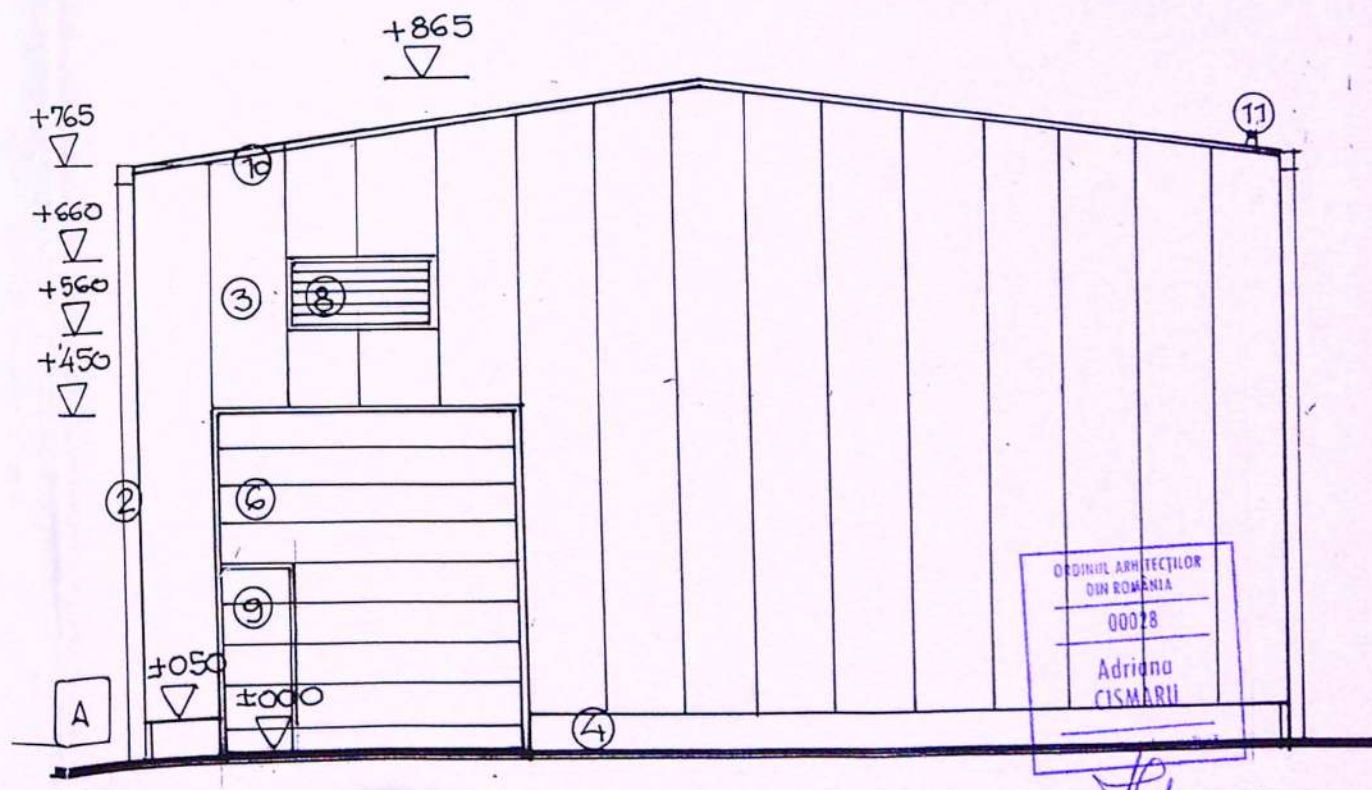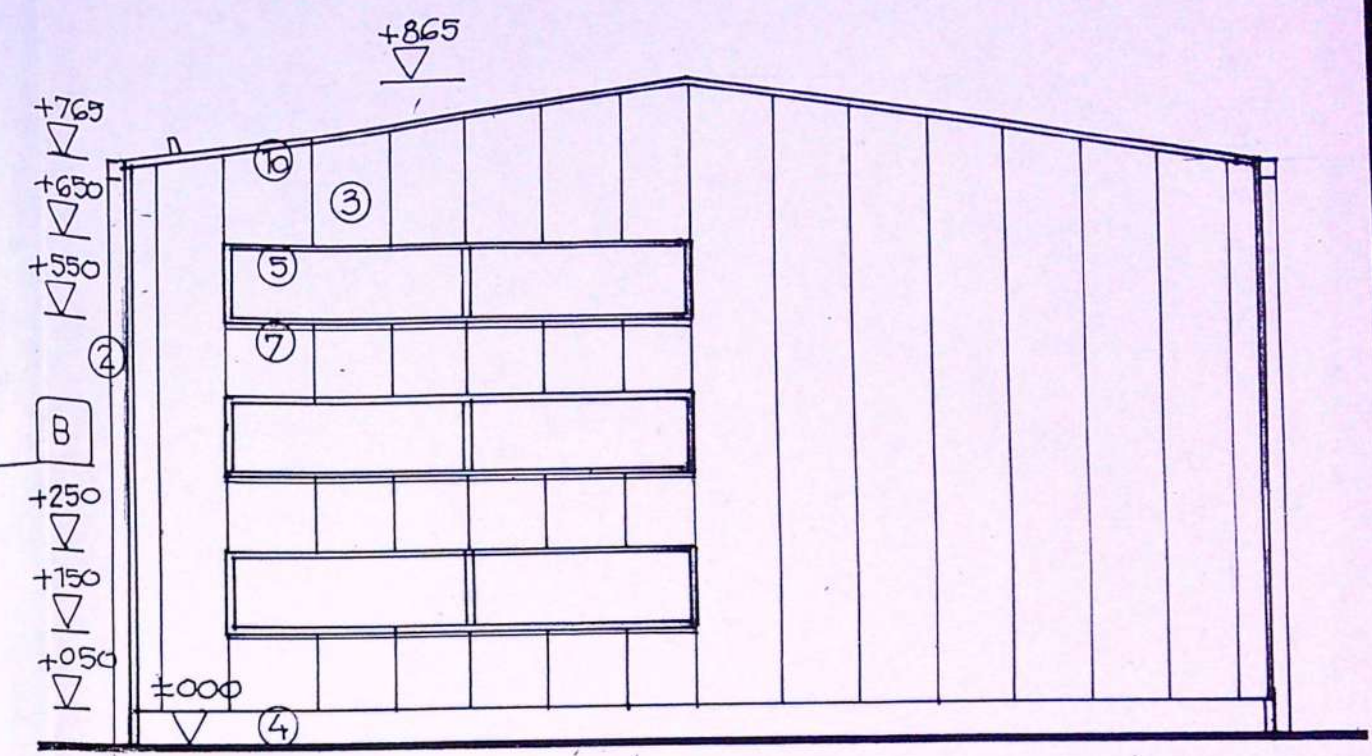

ORDINUL ARHITECTILOR  
DIN ROMANIA  
00078  
Adriana  
CISMARU

VERIFICAT  
EXPERT  
SPECIFICA  
SEF PROIE  
PROIECTA  
DESENAT

REFERINTA	REFERAT / EXPERTIZA NR/DATA	
Beneficiar : S.C. PUBLICAR SRL prim LEPADATU GRIGORE- LEONARDA	Pr. nr. 1563/2020	Faza PTH D.T.A.C.
Scara: 1:100	Titlu proiect : CONSTRUIRE DOUA HALE PARTER - H1, H2 CU DESTINATIA DEPOZIT PIESE AUTO, jud. Dolj, mun. Craiova, str. Ing. Emil Girleanu, nr. 11	Pl. nr. A 10
Data : 08.06 2020	Titlu plansa : OBIECT HALA H2 PLAN INVELITOARE; FATADA LATERALA STINGA - EST FATADA LATERALA DREAPTA- VEST	

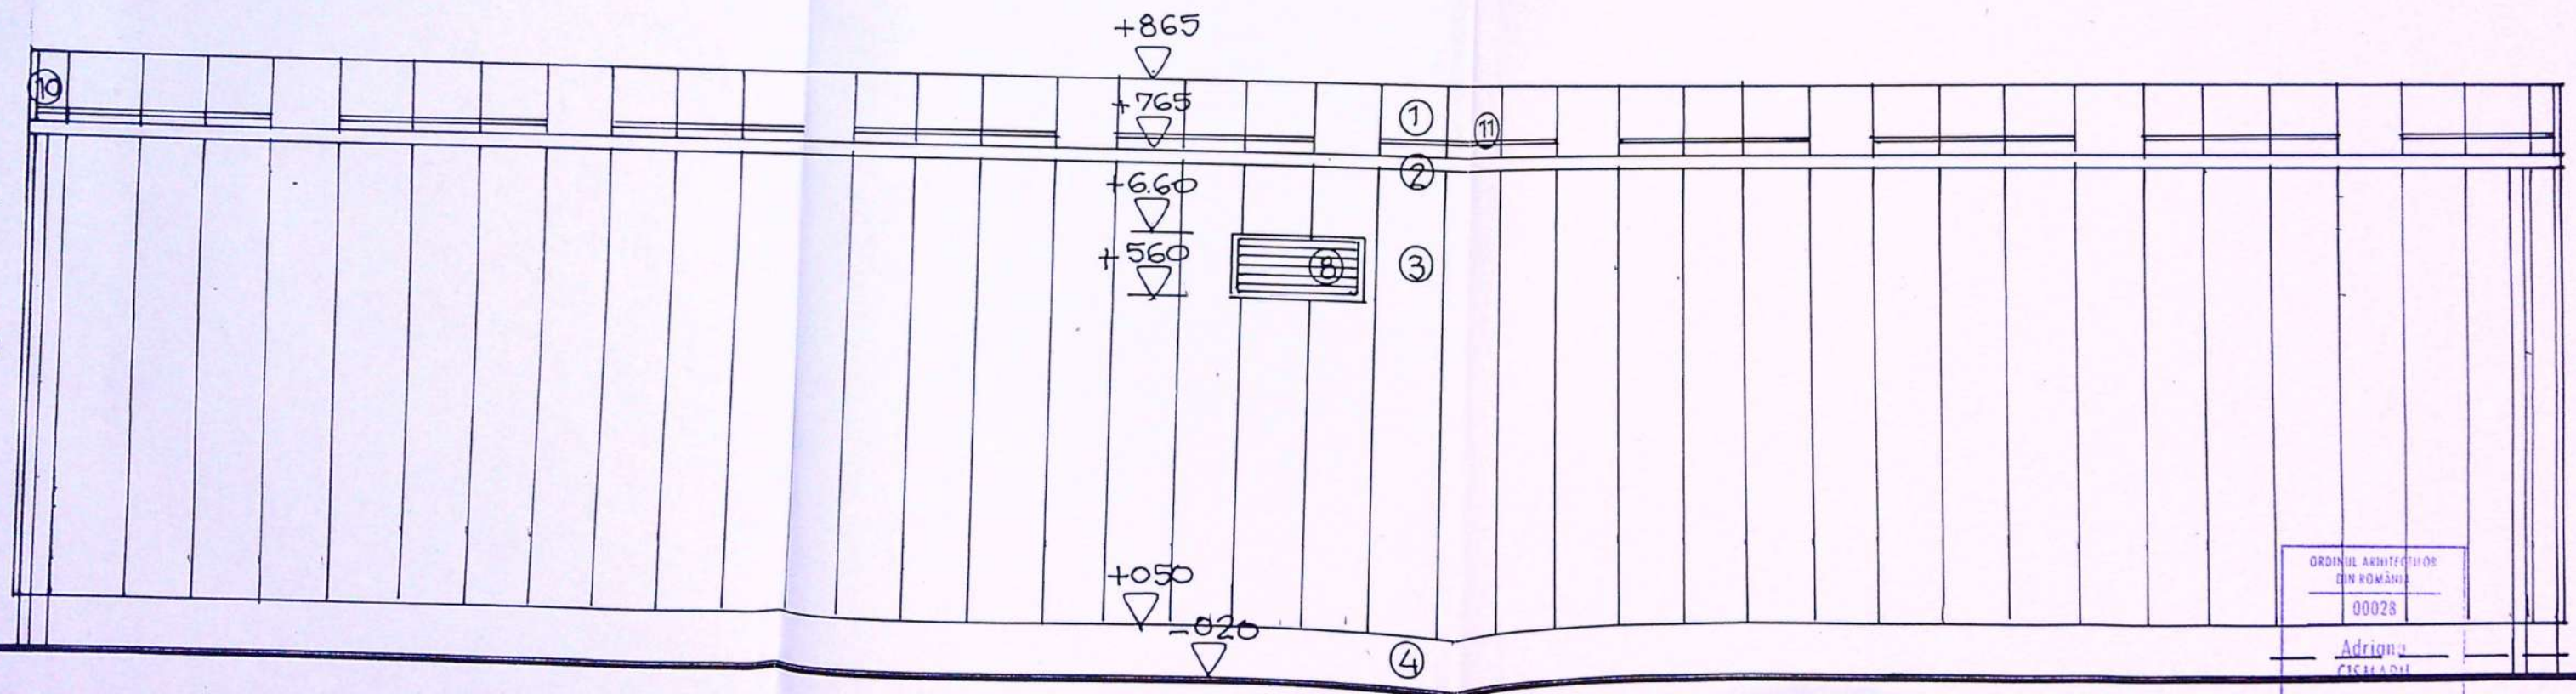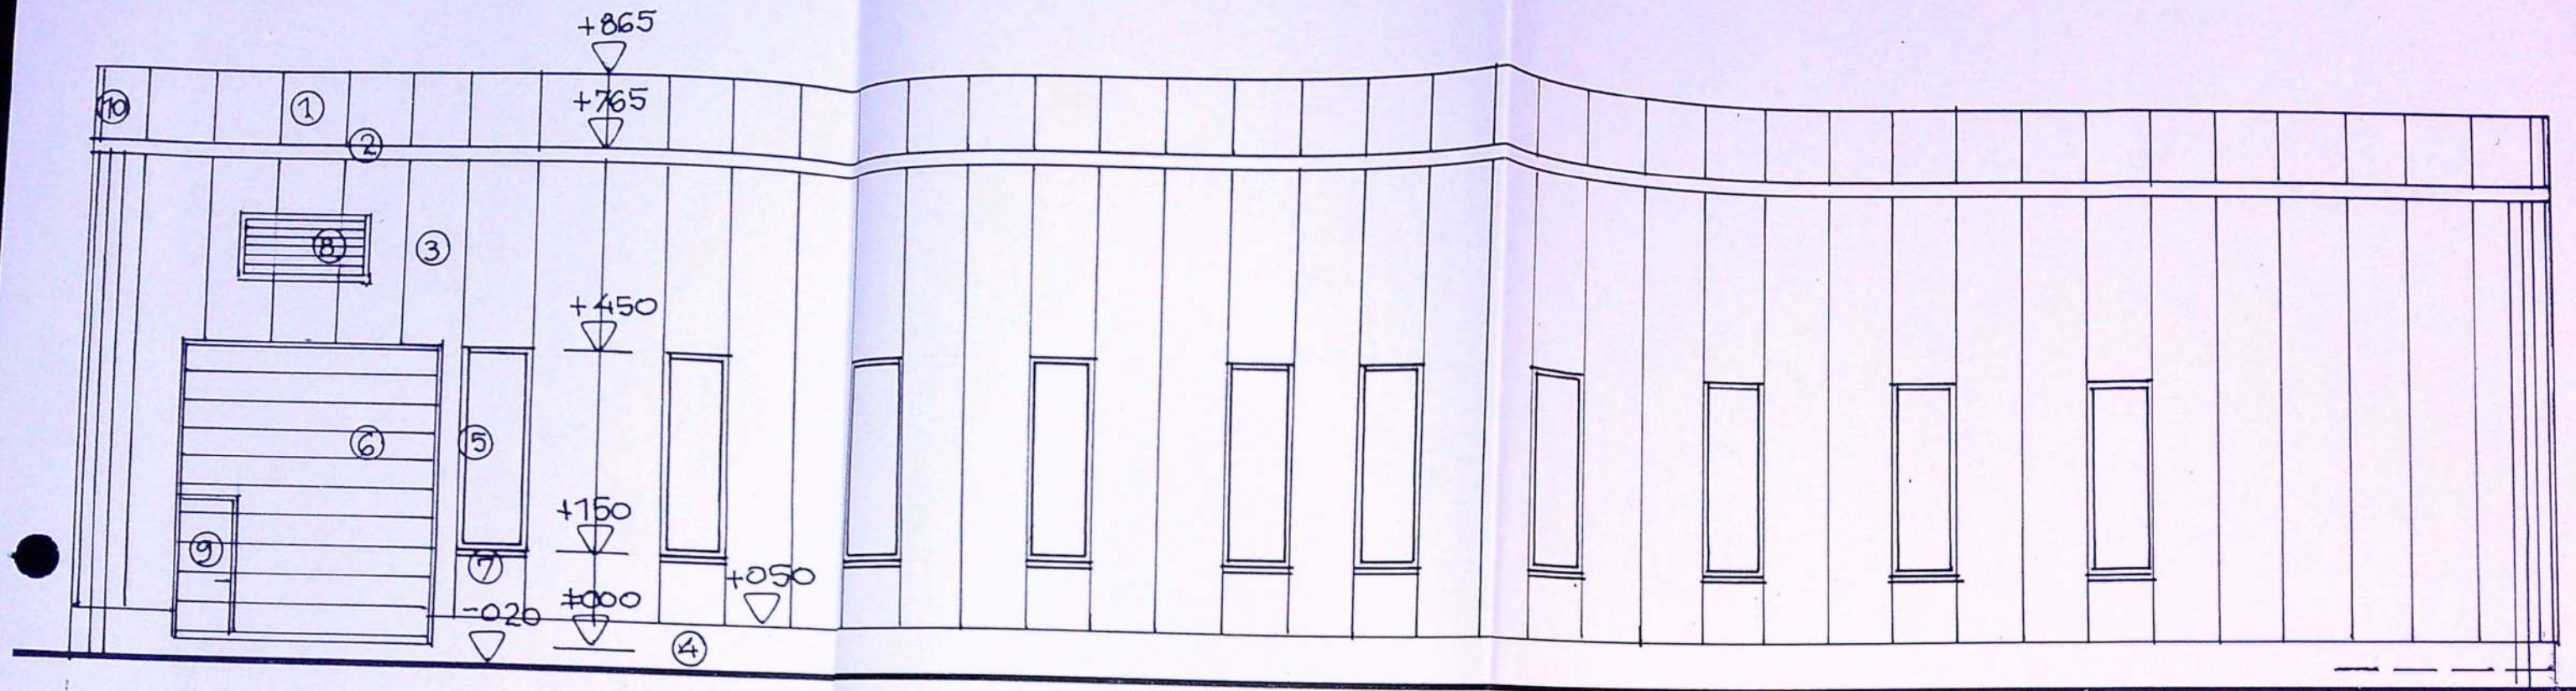

ORDINUL ARHITECTURILOR  
DIN ROMANIA  
00028  
Adrian  
CISNADIU  
Arhitect cu drept de semnatura

FINISAJE EXTERIOARE

1 - INVELITOARE TABLA / antracit ; 2.-JGHEABURI SI BURLANE din tabla o 120 mm/ antracit ; 3.- PERETI din panouri tabla / gri antracit ; 4- SOCLU DIN B.A. /NATUR ; 5- TIMPLARIE DIN AL. / alb 6. - USE INDUSTRIALA METALICA cu actionare electrica / alb ; 7.- GLAF DIN AL. / gri antracit ; 8- TRAPE DE FUM 200X 100 cm la hp = 6,60 m ; 9.- USE PIETONALA metalica / alb ; 10.- COLTARE DIN AL/ gri antracit ;11- PARAZAPEZI METALICE

1373 / 20

VERIFICATOR/ EXPERT
SPECIFICATIE
SEF PROIECT
PROIECTAT
DESENAT

DATA	REFERAT / EXPERTIZA NR/ DATA	
	Beneficiar : S.C. PUBLICAR SRL prin LEPADATU GRIGORE- LEONARDA	Pr. nr. 1563/ 2020
ra: 00	Titlu proiect : CONSTRUIRE DOUA HALE PARTER - H1, H2 CU DESTINATIA DEPOZIT PIESE AUTO, jud. Dolj, mun. Craiova, str. Ing. Emil Girleanu, nr. 11	Faza PTH DTAC
a: 6	Titlu plansa : OBIECT HALA H2 FATADA PRINCIPALA - NORD FATADA POSTERIOARA - SUD	Pl. nr. A 12