

C25
C.K.D. SI PIESE SCHIMB
EXTINDERE C.K.D. ANEXA TEHNICO SOCIALA
ATELIER TAMPLARIE
ATELIER SERVICE

BILANT TERITORIAL

S teren	= 1.091.422,00 mp
AC. existenta	= 412.399,00 mp
ADC. existenta	= 481.402,00 mp
AC. ce se demoleaza	= 17,00 mp
ADC. ce se demoleaza	= 17,00 mp
AC propusa	= 412382,00 mp
ADC propusa	= 481385,00 mp
POT existent	= 37,78%
POT propus	= 37,78%
CUT existent	= 0,44
CUT propus	= 0,44

LEGENDA



■ constructie ce se demoleaza

CATEGORIA DE IMPORTANTA "D" REDUSA CONFORM HG 766/1997
CLASA DE IMPORTANTA "IV" CONFORM P100-1/2013


		J16/1934/1994 SC GETRIX SA CRAIOVA CERTIFICAT ISO 9001		Beneficiar: FORD OTOSAN ROMANIA S.R.L.		Proiect nr. G2344 2024	
SPECIFICATIE		NUME	SEMNATURA	Scara	Titlu proiect: DEMOLARE CONSTRUCTIE C21 STR. HENRY FORD NR., 29 CRAIOVA, DOLJ		Faza DTAD
SEF PR						Titlu plansa: PLAN DE SITUATIE	Plansa nr. A01
PROIECTANT							
DESEINATOR							
* CONST							
* CONST							
* DIMEN							

REVAZUTE DE LEGISLATIA IN VIGOARE.
ERORI SAU OMSIUNI VOR FI SEMNALATE PROIECTANTULUI GENERAL.




Informatia continuta in acest document este proprietate intelectuala a SC GETRIX SA CRAIOVA si nu poate fi copiat sau utilizata in alt scop decat cel pentru care a fost elaborata (partial sau in intregime).
Orice modificare a acestui document, fara acordul scris al "S.C. GETRIX S.A. CRAIOVA", il absolve de orice responsabilitate.

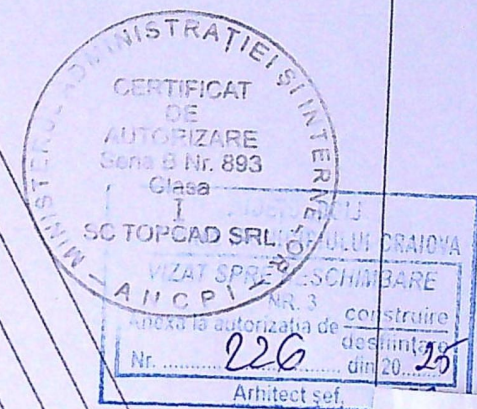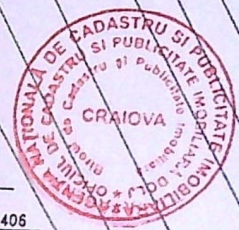

109533/2012

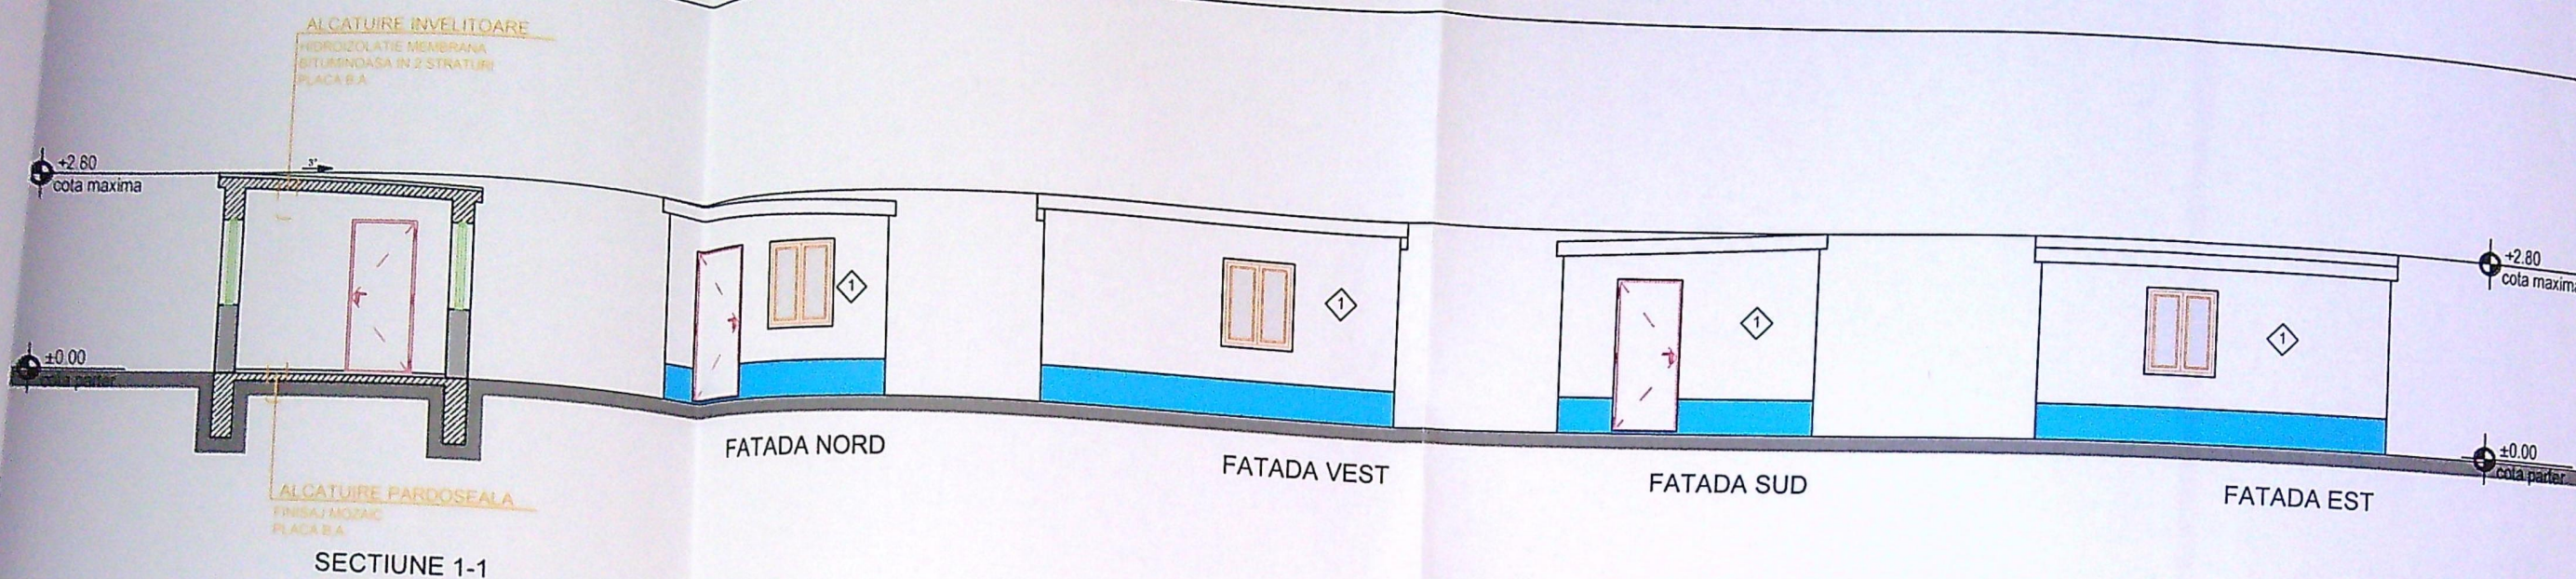

- 1 CAMP - VOPSITORIE LAVABILA ALB
- 2 SOCLU - VOPSITORIE LAVABILA ALBASTRU
- 3 FERESTRE DIN LEMN CU GEAM SIMPLU
- 4 USI PLINE DE LEMN
- 5 INVELITOARE MEMBRANA BITUMINOASA

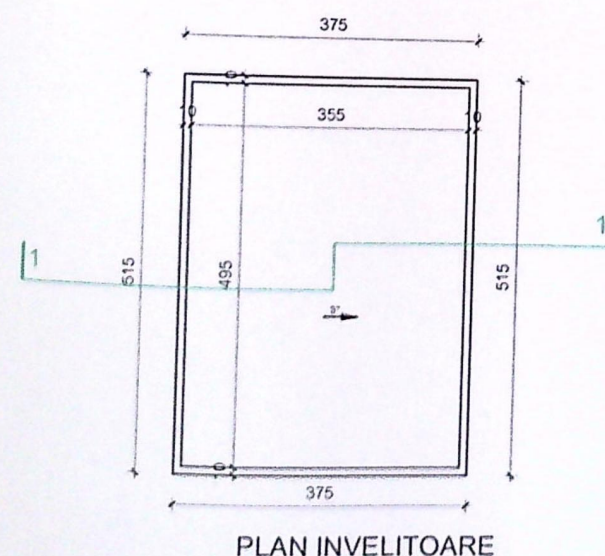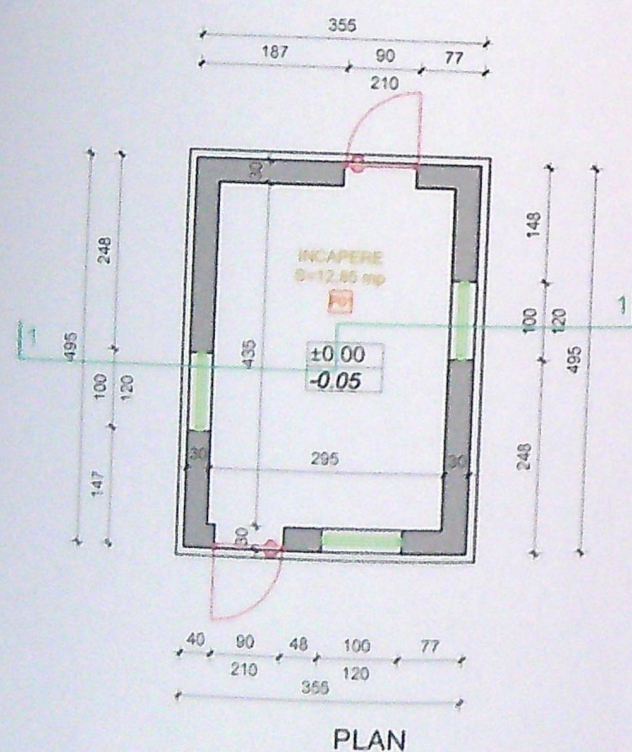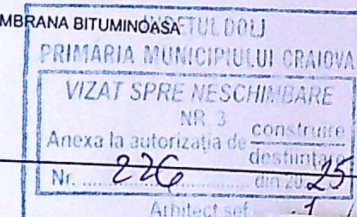

CATEGORIA DE IMPORTANTA "D" REDUSA CONFORM HG 766/1997
CLASA DE IMPORTANTA "IV" CONFORM P100-1/2013

 J16/1934/1994 SC GETRIX SA CRAIOVA CERTIFICAT ISO 9001				Beneficiar: FORD OTOSAN ROMANIA S.R.L.		Proiect nr. G2344 2024
SPECIFICATIE	NUME	SEMNATURA	Scara	Titlu proiect: DEMOLARE CONSTRUCTIE C21 STR. HENRY FORD NR., 29 CRAIOVA, DOLJ	Faza D.T.A.	
SEF PROIECT			1:100			
PROIECT				Titlu plansa:	Plansa nr.	
DESEN				RELEVU C21	A01	

REVAZUTE DE LEGISLATIA IN VIGOARE.
ERORI SAU OMSIUNI VOR FI SEMNALATE PROIECTANTULUI GENERAL.

Orice modificare a acestui document, fara acordul scris al "SC. GETRIX SA CRAIOVA", il absolve de orice responsabilitate.