

PLAN DE AMPLASAMENT SI DELIMITARE A IMOBILULUI
scara 1:500

Nr. cadastral al terenului	201966	
Cartea Funciar nr	Suprafata masurata	Adresa imobilului
	250	Craiova, str Fagaras, nr 35G, (fosta str Muncitorului, nr 33)
	UAT	Craiova

A. Date referitoare la teren			
Nr. parcela	Categoria de folosinta	Suprafata (mp)	Valoare de impozitare (lei)
1	CC	250	203.725
SISTEM DE PROIECTIE STERED 70		250	203.725
Mentiiuni			
Delimitat cu hot conv			

INVENTAR DE COORDONATE		
Punct	E(m)	N(m)
1	403717.948	315667.605
2	403725.711	315669.078
3	403731.029	315652.259
4	403732.177	315652.775
5	403736.280	315639.977
6	403728.003	315637.605
7	403727.743	315639.083

Suprafata totala masurata=250mp Suprafata din act=250mp

Executant SC PTIS PROIECT SRL

CERTIFICAT DE AUTORIZARE Seria DJ Nr. 196 Craiova, str. Fagaras, nr. 35G

BUCATARI STEFAN

PROIECT S.I.L.

Se confirma suprafata din proiect si introducerea imobilului in baza de date

Ac = 100,92mp
Ad = 297,65mp
POT = 40%
CUT = 1,19
SPATII VERZI = 40,0mp

132,81 E=403800.00

82,170/1010

JUDEȚUL DOLOJ
PRIMĂRIA MUNICIPIULUI CRAIOVA
ANEXĂ LA
CERTIFICATUL DE URBANISM
Nr. 1895 din 20
Arhitect def.

VIZAT SPRE NESCIMBARE

Aneasa la autoritatea de cadastru din 20...

Arhitect trotuar

DECARH STUDIO S.R.L. ROMANIA

FloFlorin PRĂRIE

Arhitect Șef, MIROEA DIACONESCU

N=315600.00


VERIFICATOR/EXPERT	NUME	SEMNATURA	CERINȚA	REFERAT / EXPERTIZA NR. / DATA	Beneficiar	Proiect nr.
					MARSILIAN TECHNOLOGIES	DS
Tytu proiect:					Faza:	
MODIFICARE DE TEMĂ					D.T.A.C.	
Construire locuință din P+M în P+2,					P.Th.	
Jud. Dolj, Mun. Craiova, str. Făgăraș, nr. 35G					Pl. nr.	
Tytu plansa:					A02a	
PLAN DE SITUATIE						



LEGENDA FINISAJE
 - TERMOSISTEM + TENCUIALĂ DECORATIVĂ (ALB)
 - TÂMLĂRIE P.V.C. (MAHON) CU GEAM TERMOIZOLANT




VERIFICATOR / EXPERT	NUME	SEMNĂTURA	CERINȚA	REFERAT / EXPERTIZA NR. / DATA	Proiect nr. DS
			Beneficiar:	MARSILIAN TECHNOLOGIES	
			SOCIETATEA COMERCIALĂ STUDIO S.R.L. 30479968	Titlu proiect: MODIFICARE DE TEMĂ Construire locuință din P+M în P+2, Jud. Dolj, Mun. Craiova, str. Făgăraș, nr. 35G	Faza: D.T.A.C. PTh.
			Scara: 1:100	Titlu planșa: FAȚADA PRINCIPALĂ	Pl. nr. A08
			Data: 09.2020		

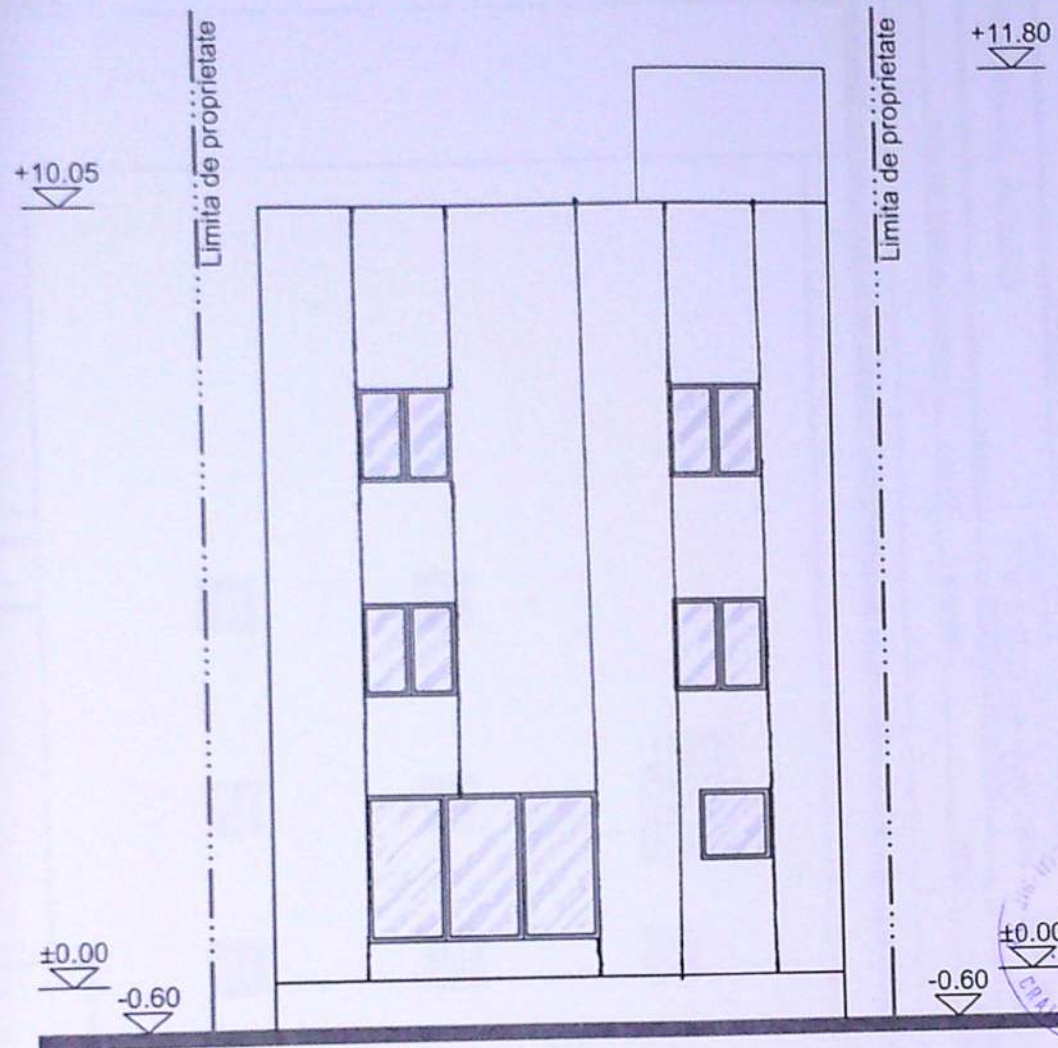


LEGENDA FINISAJE

- TERMOSISTEM + TENCUIALĂ DECORATIVĂ (ALB)
- TÂMLĂRIE P.V.C. (MAHON) CU GEAM TERMOIZOLANT

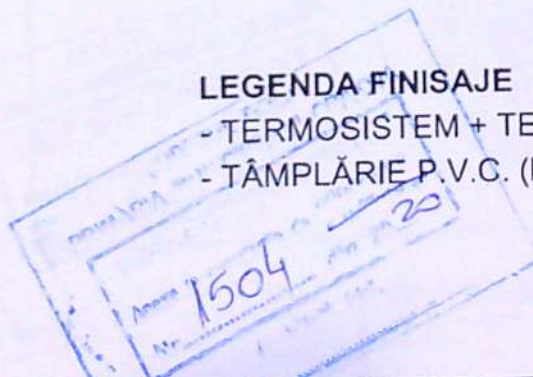

EMITATOR / ART	NUME	SEMNĂTURA	CERINȚA	REFERAT / EXPERTIZA NR. / DATA
			Beneficiar:	MARSILIAN TECHNOLOGIES
				Proiect nr. DS
				Faza: D.T.A.C. P.Th.
				Pl. nr. A09
				Titlu proiect: MODIFICARE DE TEMĂ Construire locuință din P+M în P+2, Jud. Dolj, Mun. Craiova, str. Făgăraș, nr. 35G
				Titlu plansa: FAȚADA SECUNDARĂ
				Data: 09.2020

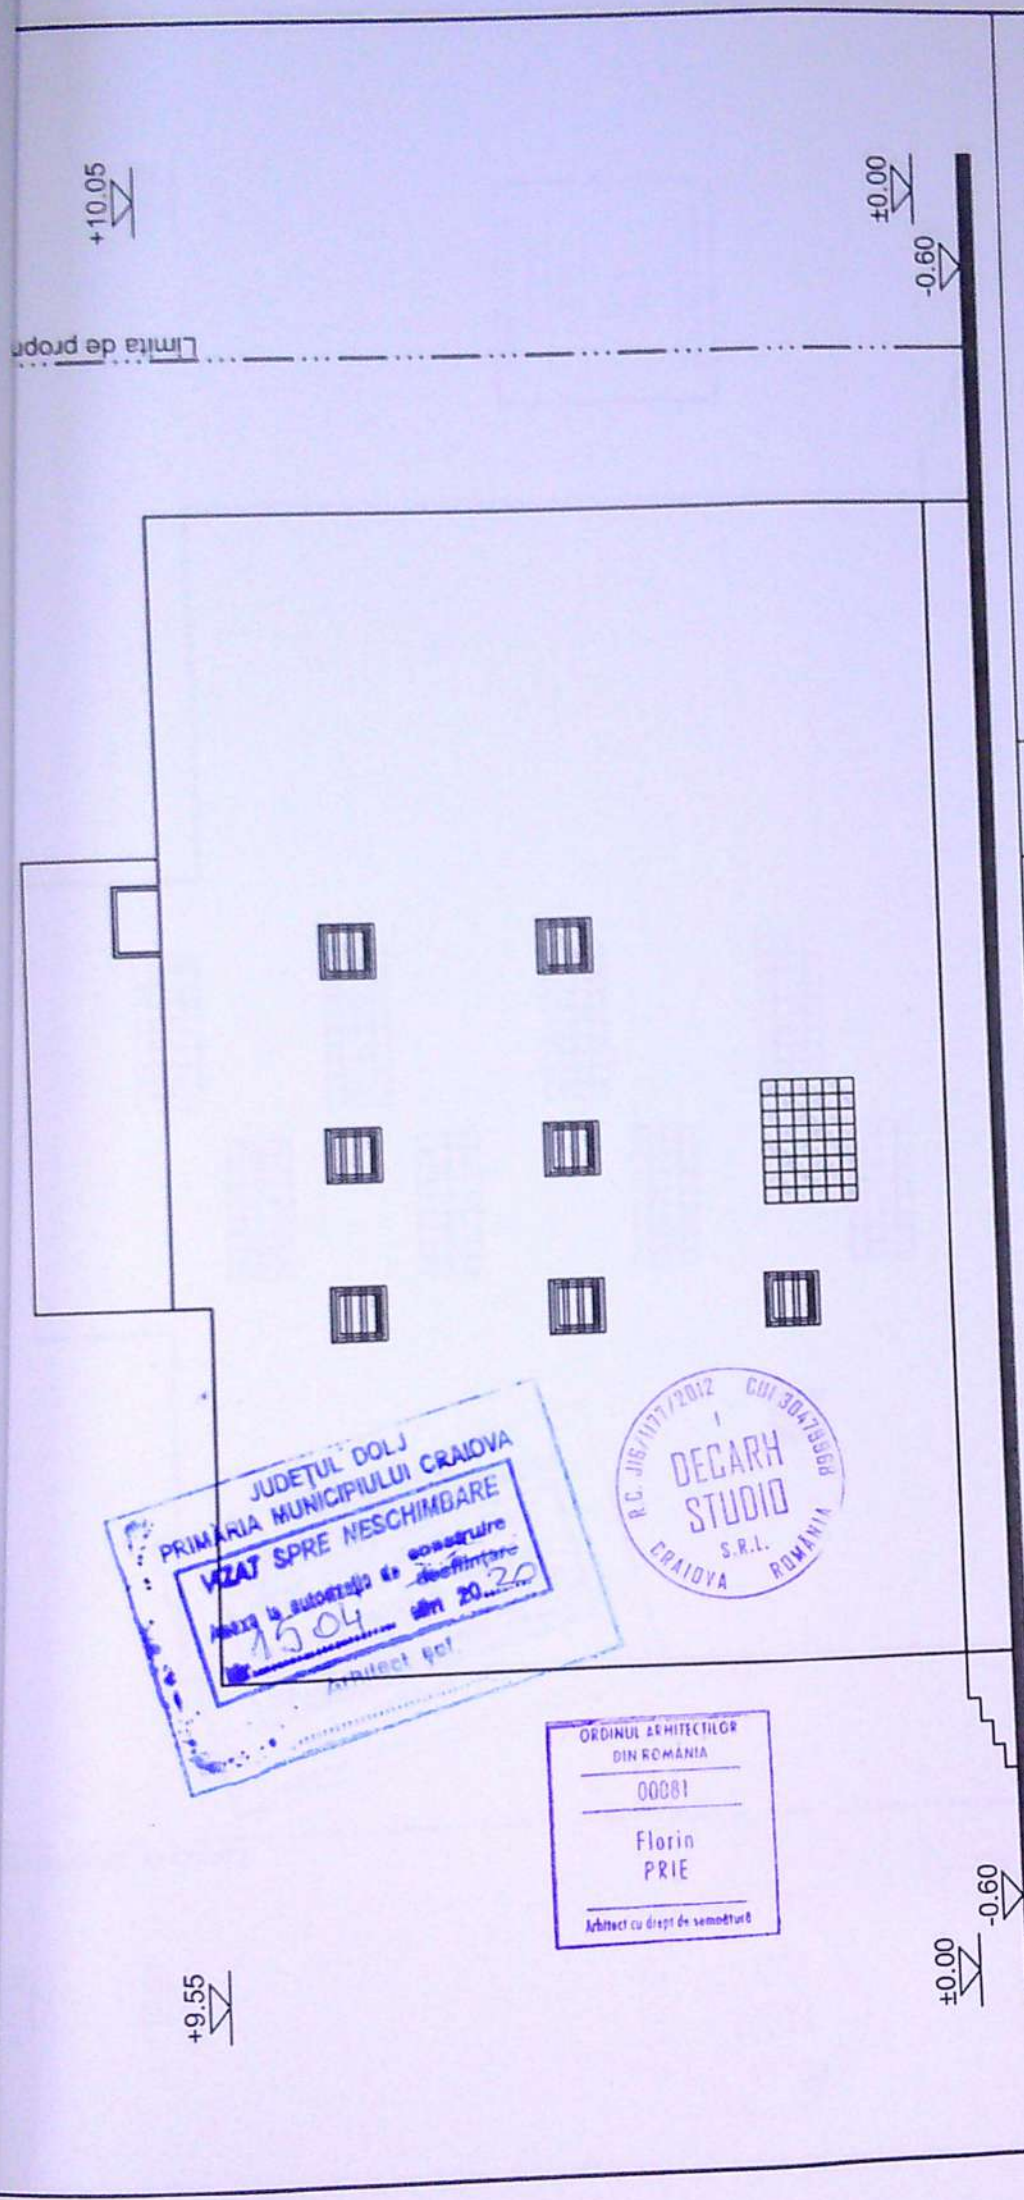


JUDEȚUL DOLJ
 PRIMĂRIA MUNICIPIULUI CRAIOVA
VIZAT SPRE Neschimbare
 Anexa la autorizația de construire
 nr. 1504 din 20.02.20

R.C. JIS/1177/2012 CUI 3042856
DECARH
STUDIO
 S.R.L.
 CRAIOVA ROMANIA

ORDINUL ARHITECTILOR
 DIN ROMANIA
 00081
 Florin
 PRIE
 Arhitect cu drept de semnătură

- LEGENDA FINISAJE**
- TERMOSISTEM + TENCUIALĂ
 - DECORATIVĂ (ALB)
 - TÂMLĂRIE P.V.C. (MAHON) CU GE/
 - TERMOIZOLANT
 - CĂRĂMIDĂ DE STICLĂ

CERINȚA	REFERAT / EXPERTIZA NR. / DATA	Proiect nr.
Manificat	MARSILIAN TECHNOLOGIES	DS
Scara: 1:100	Titlu proiect: MODIFICARE DE TEMĂ Construire locuință din P+M în P+2, Jud. Dolj, Mun. Craiova, str. Făgăraș, nr. 35G	Faza: D.T.A.C. P.Th.
Data: 09.2020	Titlu planșă: FAȚADA LATERALĂ DREAPTA	Pl. nr. A10

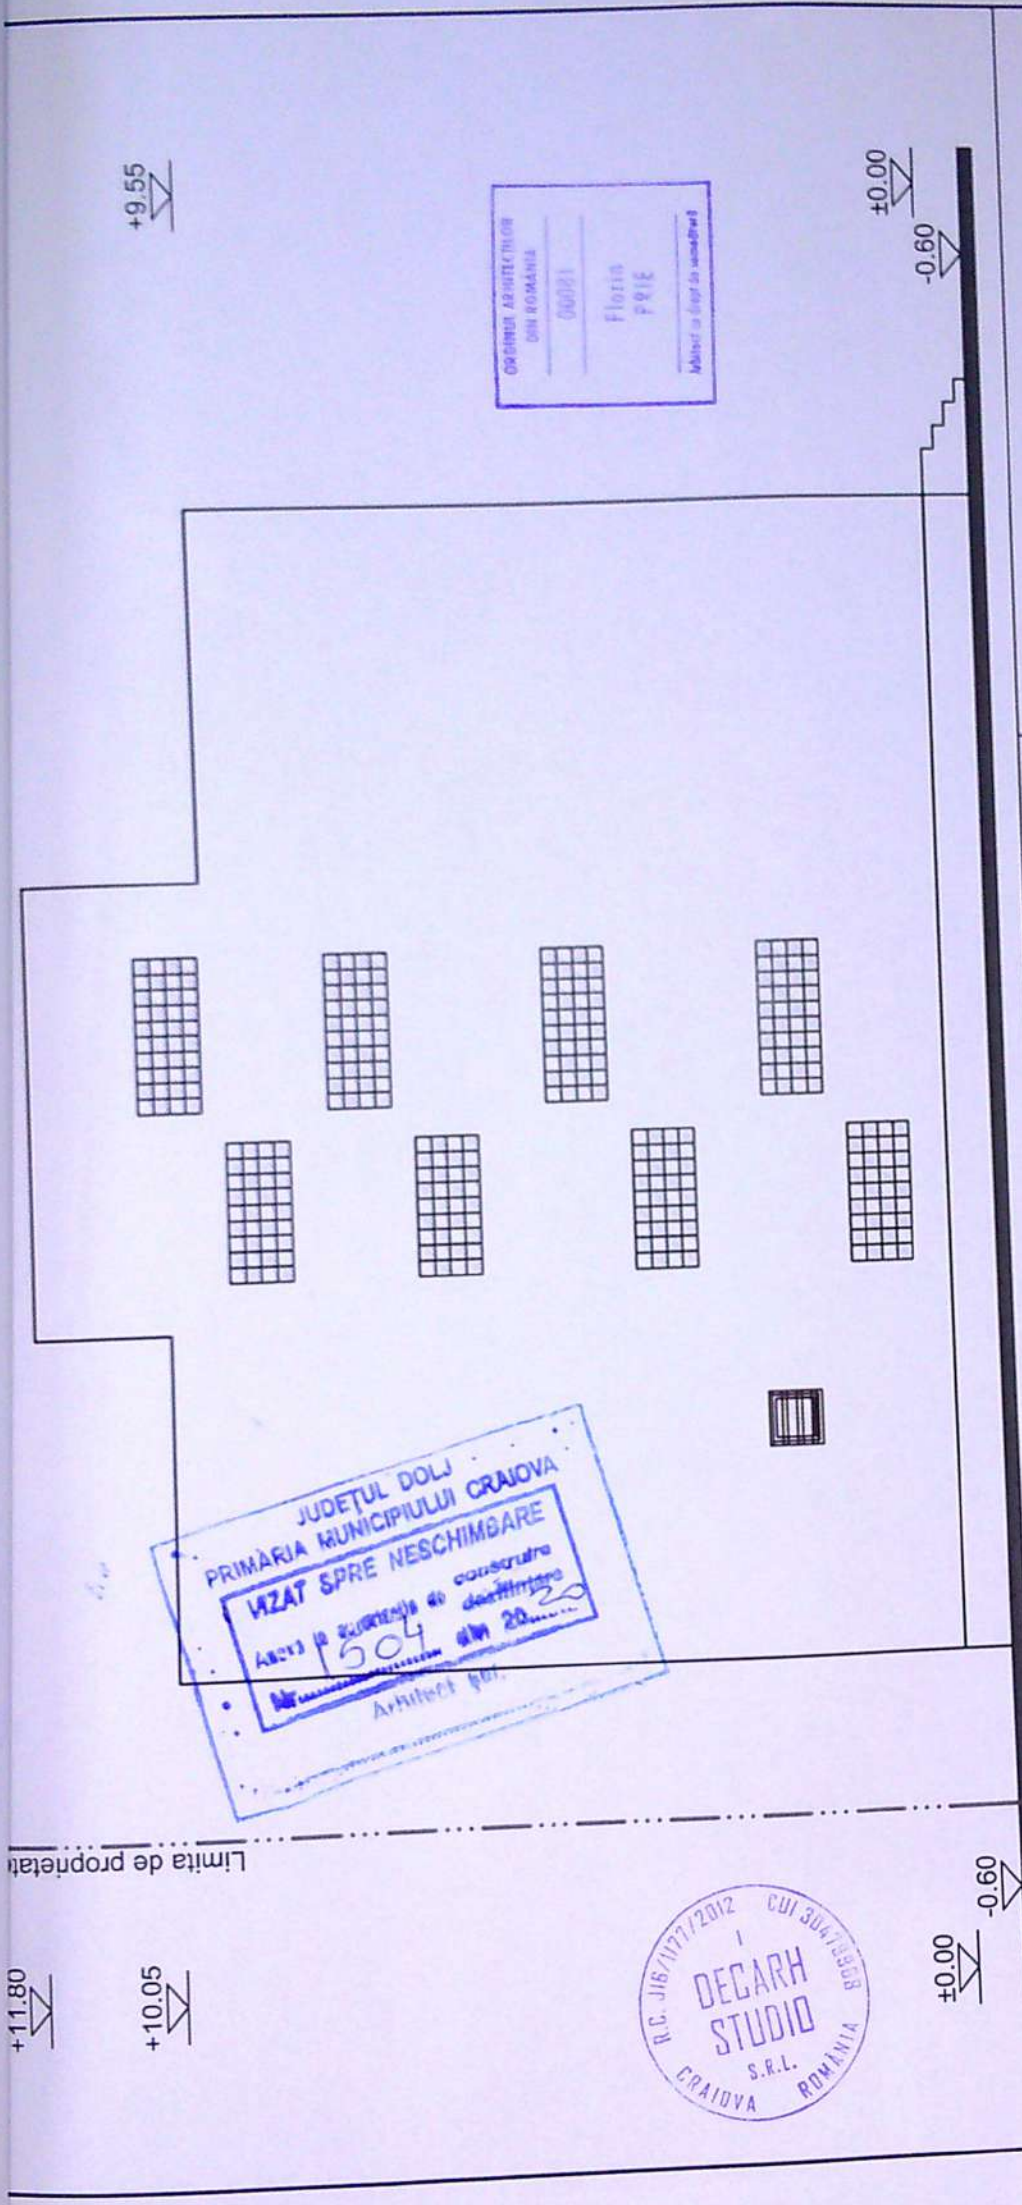

JUDEȚUL DOLJ
 PRIMĂRIA MUNICIPIULUI CRAIOVA
 VIZAT SPRE NESCIMBARE
 Anexa la autorizația de construire
 nr. 504 din 20.02.2020
 Arhitect pbr.

ORDINUL ARHITECTURILOR
 DIN ROMANIA
 00001
 Florin
 PŢIŢE
 Absolvit la 01.07.2012

R.C. J16/1177/2012
 CUI 30473508
 DECARH
 STUDIO
 S.R.L.
 CRAIOVA
 ROMANIA

REFERAT / EXPERTIZA NR. / DATA	PROIECT NR.
Scara: 1:100	DS
Data: 09.2020	Faza: D.T.A.C. P.Th. Pl. nr. A11
TITLU PROIECT: MARSILIAN TECHNOLOGIES MODIFICARE DE TEMĂ Construire locuință din P+M în P+2, Jud. Dolj, Mun. Craiova, str. Făgăraș, nr. 35G Titlu planșă: FAȚADA LATERALĂ STÂNGA	

- LEGENDA FINISAJE**
- TERMOSISTEM + TENCUALĂ
 - DECORATIVĂ (ALB)
 - TÂMLĂRIE P.V.C. (MAHON) CU GEAM
 - TERMOIZOLANT
 - CĂRĂMIDĂ DE STICLĂ