

PLAN DE AMPLASAMENT SI DELIMITARE A IMOBILULUI

Scara 1:1000

JUDEUL DOLOJ
PRIMĂRIA MUNICIPIULUI CRAIOVA
VIZAT SPRE NESCHEIMBARE
Anexa la autorizația de construire
Nr. 1638 din 20/14

Nr. cadastral	Suprafata masurata	Adresa imobilului
30615	440mp	Aleea 1 Simnic, nr.187 (fost 761, P20), jud.Dolj
Cartea Funciara nr.		UAT CRAIOVA



DATE TEHNICE
 S.Teren = 440.00 mp
 SC prop. = 112.40 mp
 SD prop. = 194.75 mp
 P.O.T.prop. = 30%
 C.U.T.prop. = 0.443

JUDEUL DOLOJ
PRIMĂRIA MUNICIPIULUI CRAIOVA
VIZAT SPRE NESCHEIMBARE
Anexa la autorizația de construire
Nr. 1205 din 20/20

Nr. corpac	Categorie de folosinta	Suprafata (mp)	Valoarea impozitoare (lei)
Corp3		440	26400 (conf.expert. notariile)
Total			

Mentiiuni la...
PRIMĂRIA MUNICIPIULUI CRAIOVA
ANEXA LA...
CERTIFICATUL DE URBANISM
Nr. 1598 din 14/14

Cod constructie	Suprafata construita la sol (mp)	Valoarea de impozitare (lei)

AGIL PROIECT


INVENTAR DE COORDONATE
Sistem de proiectie: STEREO 70

ORDINUL ARHITECTILOR
00017
Executant: SILISTEANU GEORGETA

VERIFICATOR	Ing.	A	Referat nr.
VERIFICATOR/EXPERT	NUME	SEM NAT.	CERINTA
S.C. ACTIV PROJECT S.R.L.			REFERAT/EXPERTIZA NR./ DATA
			BENEF: SIVU DANIEL GIGEL SI DENISA LUMINITA AMPLAS.: CRAIOVA, ALEEA 1 SIMNIC, NR.187 B Pr. nr. 52/2014
SPECIFICATIE	NUME	SEM NAT.	SCARA: 1:1000
SEF PROIECT	ARH. M.E.IANOVVIC		DATA: 07.2014
PROIECTAT	ARH. M.E.IANOVVIC		
DESENAT	ARH. M.E.IANOVVIC		
			CONSTRUIRE LOCUINTA P+1, GARAJ SI IMPREJMUIRE TEREN Faza: C.U. Plansa nr. A3
			PLAN DE SITUATIE

FINISAJE EXTERIOARE:

1. MOZAIC ; 2. TENCUJIALA DECORATIVA CREM ; 3. TIGLA ROSU CARAMIZIU ;
4. TAMPLARIE PVC MARON; 5. PARAPET LEMN NATUR

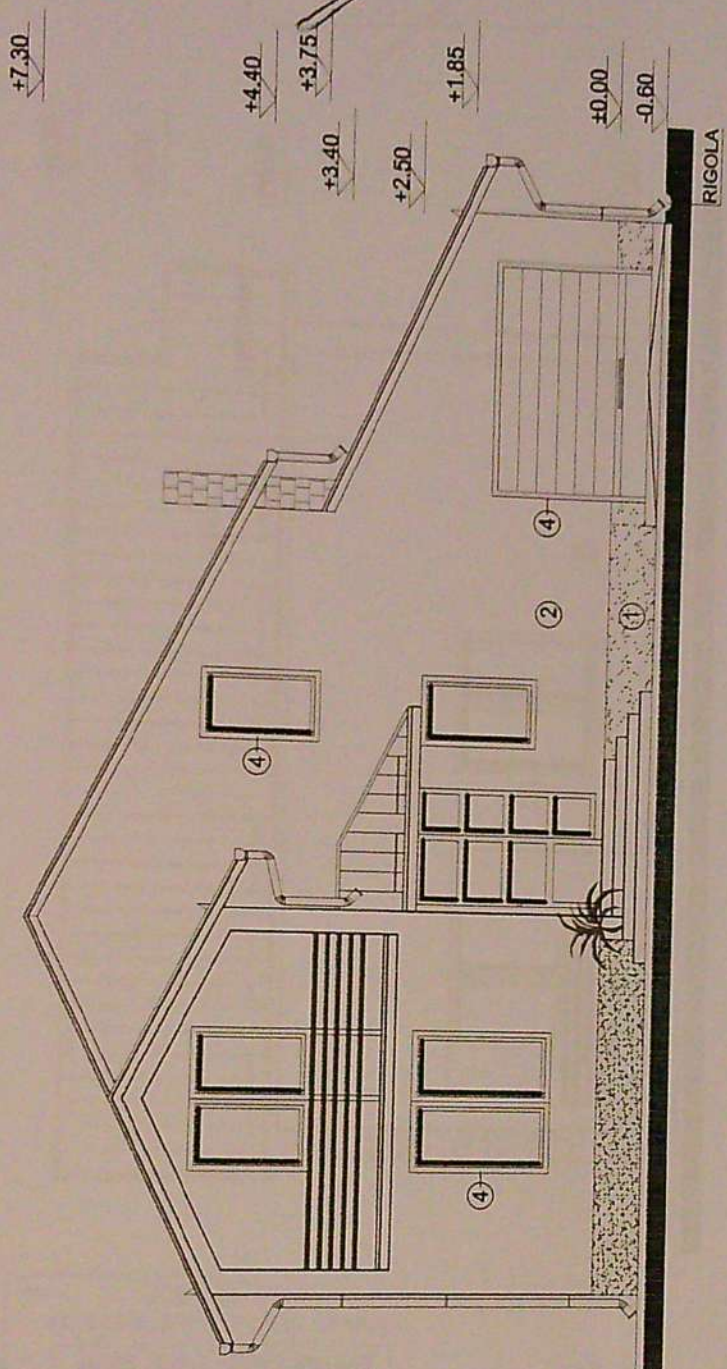

JUDEȚUL DOLJ
 PRIMĂRIA MUNICIPIULUI CRAIOVA
VIZAT SPRE NESCHIMBARE
 Anexa la autorizația de construcție
 Nr. 1205 din 20.12.20
 Arhitect șef,
[Signature]

JUDEȚUL DOLJ
 PRIMĂRIA MUNICIPIULUI CRAIOVA
VIZAT SPRE NESCHIMBARE
 Anexa la autorizația de construcție
 Nr. 1638 din 20.11.14
 Arhitect șef,
[Signature]

ORDINUL ARHITECTILOR
 DIN ROMANIA
 00052
 Mihaela Elena
 IANOVIC
 Arhitect cu drept de semnătură


Acest proiect este proprietatea intelectuală a arh. M.E. IANOVIC și este valabil numai cu stampla în original.
 În virtutea dreptului de autor, folosirea lui de către terți este permisă numai cu acordul autorului.

VERIFICATOR	ING.	NUME	SEMNATURA	CERINTA	REFERAT/ EXPERTIZA NR./ DATA
VERIFICATOR/ EXPERT					
S.C. ACTIV PROJECT S.R.L.					
SPECIFICATIE		NUME	SEMNATURA	SCARA:	PR.NR.:
SEF PROIECT:	ARH. DIPL. M.E. IANOVIC			1:100	52/2014
PROIECTAT:	ARH. DIPL. M.E. IANOVIC			DATA:	FAZA:
DESENAT:	ING. ANA DELURENTU			08.2014	DTAC
					PLANSĂ NR.:
					A8

JUDEȚUL DOLJ
 PRIMĂRIA MUNICIPIULUI CRAIOVA
VIZAT SPRE NESCHIMBARE
 Nr. 872 din 20.12.18
 Arhitect șef,
[Signature]

FINISAJE EXTERIOARE:

1. MOZAIC ; 2. TENCUJALA DECORATIVA CREM ; 3. TIGLA ROSU CARAMIZIU ;
4. TAMPLARIE PVC MARON; 5. PARAPET LEMN NATUR

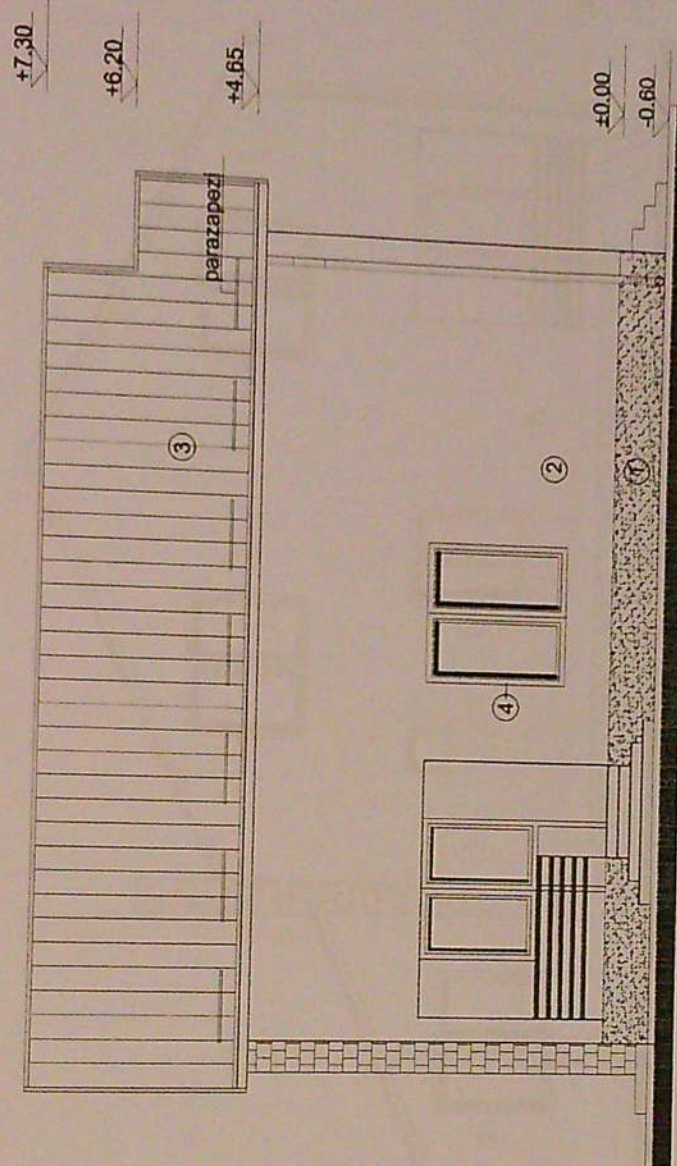

JUDEȚUL DOLJ
 PRIMĂRIA MUNICIPIULUI CRAIOVA
VIZAT SPRE NESCHIMBARE
 Anexa la autorizația de construire
 Nr. 1205 din 20.20
 Arhitect șef.

JUDEȚUL DOLJ
 PRIMĂRIA MUNICIPIULUI CRAIOVA
VIZAT SPRE ÎNCHEIERE
 Anexa la autorizația de construire
 Nr. 1638 din 20.14
 Arhitect șef.

ORDINUL ARHITECTILOR
 DIN ROMANIA
 00052
 Mihaela Flenta
 IANOVVIC


Acest proiect este proprietatea intelectuală a arh. M.E. Ianovic și este valabil numai cu stampila în original.
 În virtutea dreptului de autor, folosirea lui de către terți este permisă numai cu acordul autorului.

VERIFICATOR/ING.	NUME	SEMNAȚURA	CERINȚA	REFERAT/EXPERTIZA NR./DATA
VERIFICATOR/EXPERT				
S.C. ACTIV PROJECT S.R.L.				
SPIFICATIE	NUME	SEMNAȚURA	SCARA:	PR.NR.:
SEF PROIECT:	ARH. DIPL. M.E. IANOVVIC		1:100	52/2014
PROIECTAT:	ARH. DIPL. M.E. IANOVVIC		DATA:	FAZA:
DESENAT:	ING. ANA DELURENTU		09/2014	DTAC
				PLANSĂ NR.:
				A9
				BENEFICIAR: SIVU DANIEL GIGEL SI SIVU DENISA LUMINITA AMPLASAMENT: CRAIOVA, ALEEA 1 SIMNIC, NR. 187B
				CONSTRUIRE LOCUINTA P+M, GARAJ P SI IMPREJMUIRE TEREN
				FATADA LATERALA SUD

JUDEȚUL DOLJ
 PRIMĂRIA MUNICIPIULUI CRAIOVA
 Nr. 872

FINISAJE EXTERIOARE:

1. MOZAIC ; 2. TENUCUIALA DECORATIVA CREM ; 3. TIGLA ROSU CARAMIZIU ;
4. TAMPLARIE PVC MARON; 5. PARAPET LEMN NATUR

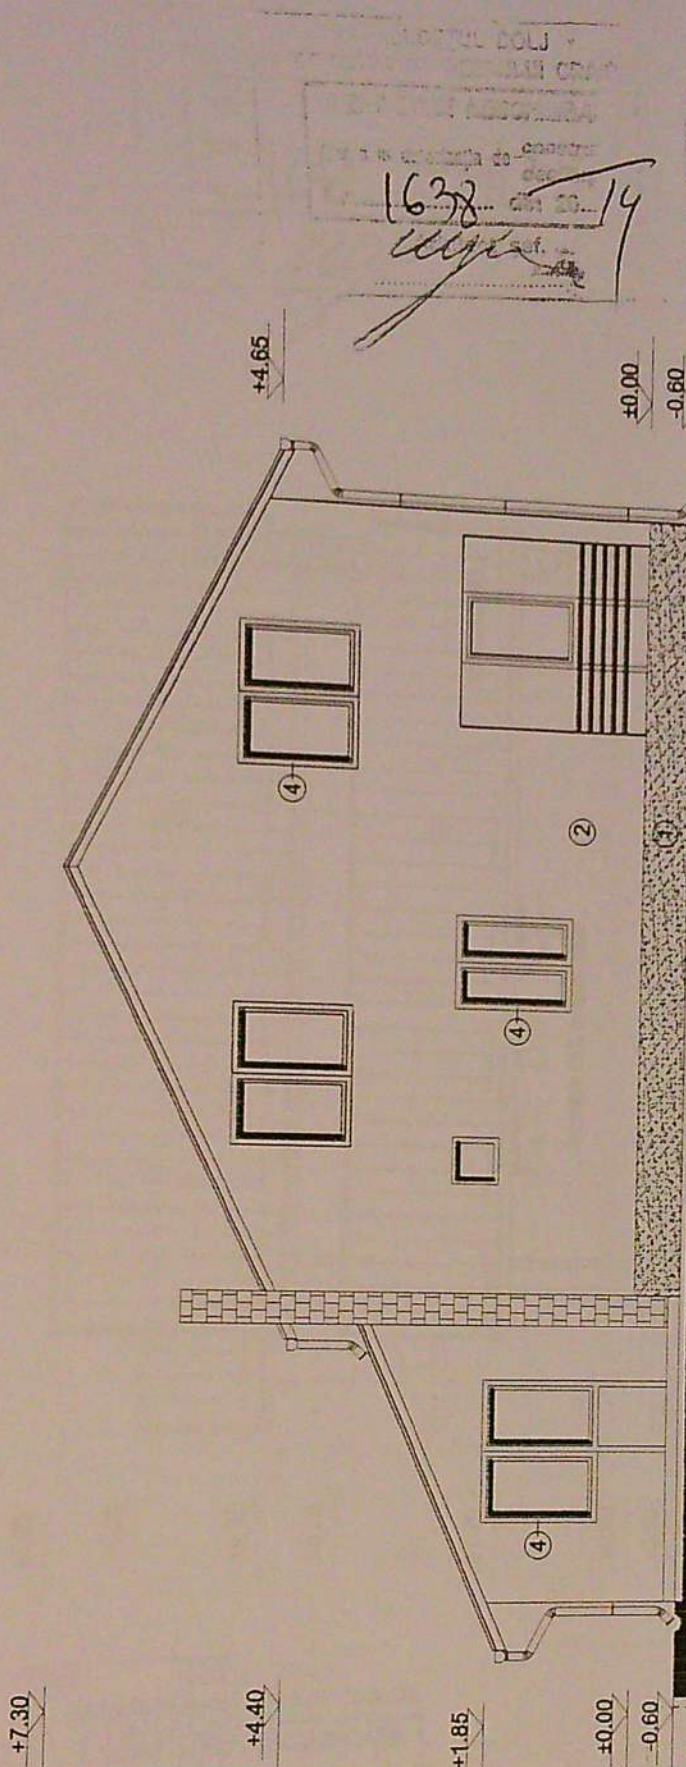

JUDETUL DOLJ
 PRIMĂRIA MUNICIPIULUI CRAIOVA
VIZAT SPRE NESCHIMBARE
 Anexa la autorizația de construire
 Nr. 1205 din 20.08.2014
 Arhitect șef.
[Signature]

JUDETUL DOLJ
 PRIMĂRIA MUNICIPIULUI CRAIOVA
 VIZAT SPRE ÎNCADRARE
 Nr. 872 din 18.08.2014
[Signature]

ORDINUL ARHITECTURILOR
 DIN ROMANIA
 00052
 Mihaela Elena
 IANOVVIC


Acest proiect este proprietatea intelectuală a arh. M.E. Ianovvic și este valabil numai cu stampila în original.
 În virtutea dreptului de autor, folosirea lui de către terți este permisă numai cu acordul autorului.

VERIFICATOR / EXPERT	ING.	NUME	SEMNAȚURA	CERINȚA	REFERAT / EXPERTIZĂ NR. / DATA
SEF PROIECT:	ARH. DIPL. M.E. IANOVVIC	NUME	SEMNAȚURA	SCARA:	BENEFICIAR: SIVU DANIEL GIGEL SI SIVU DENISA LUMINITA
PROIECTAT:	ARH. DIPL. M.E. IANOVVIC	NUME	SEMNAȚURA	1:100	AMPLASAMENT: CRAIOVA, ALEEA 1 SIMNIC, NR. 187B
DESENAT:	ING. ANA DELURENTU	NUME	SEMNAȚURA	DATA:	CONSTRUIRE LOCUINȚA P+M, GARAJ P SI ÎMPREJUMIRE TEREN
				09.2014	FATADA SECUNDARA VEST
					PLANSĂ NR: A10
					PR.NR: 52/2014
					FAZA: DTAC



FINISAJE EXTERIOARE:

1. MOZAIC ; 2. TENCUIALA DECORATIVA CREM ; 3. TIGLA ROSU CARAMIZIU ;
4. TAMPLARIE PVC MARON; 5. PARAPET LEMN NATUR

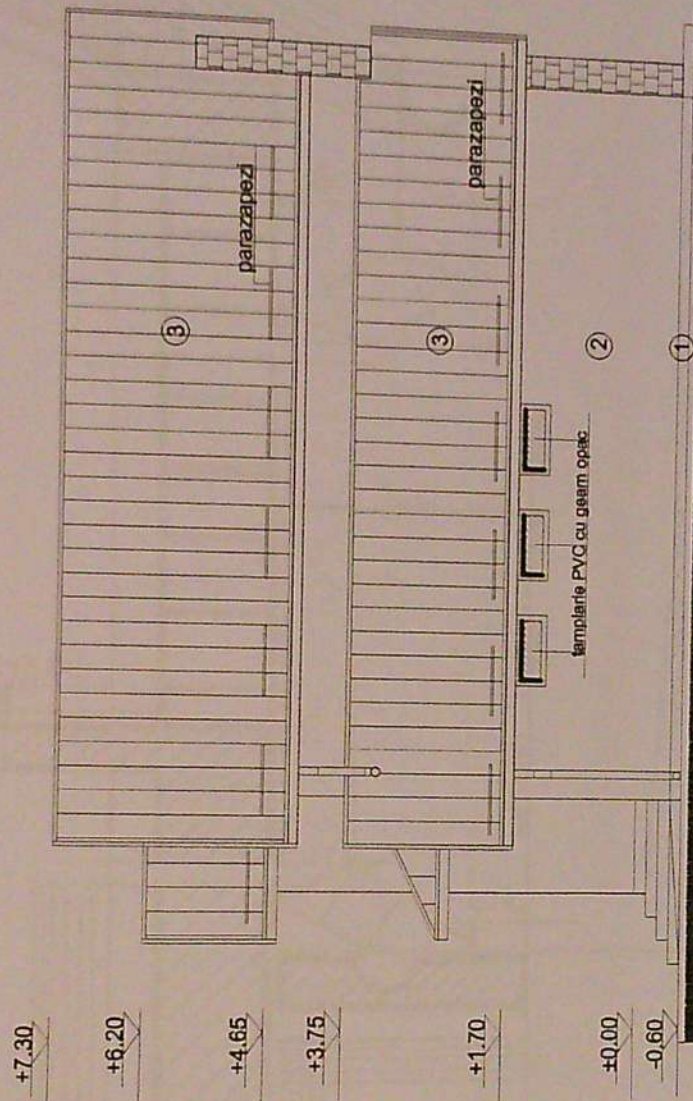

JUDETUL DOLJ
PRIMĂRIA MUNICIPIULUI CRAIOVA
VIZAT SPRE NESCIMBARE
Anexa la autorizația de construire
Nr. 1638 din 22.11.14
Arhitect șef.
[Signature]

JUDETUL DOLJ
PRIMĂRIA MUNICIPIULUI CRAIOVA
VIZAT SPRE NESCIMBARE
Anexa la autorizația de construire
Nr. 1205 din 20.10.14
Arhitect șef.
[Signature]

ORDINUL ARHITECTILOR
DIN ROMANIA
00052
Mihaela Elena
IANOVIC
Arhitect șef de proiect

Acest proiect este proprietatea intelectuală a arh. M.E. Ianovic și este valabil numai cu stampila în original.
In virtutea dreptului de autor, folosirea lui de către terți este permisă numai cu acordul autorului.

VERIFICATOR/ EXPERT	ING.	NUME	SEMNATURA	CERINTA	REFERAT/ EXPERTIZA NR./ DATA
S.C. ACTIV PROJECT S.R.L.		NUME	SEMNATURA		
SPECIFICATIE	ING. ANA DELURENTU	NUME	SEMNATURA	SCARA:	PR.NR.:
SEF PROIECT:	ARH. DIPL. M.E. IANOVIC	ARH. DIPL. M.E. IANOVIC	<i>[Signature]</i>	1:100	52/2014
PROIECTAT:	ARH. DIPL. M.E. IANOVIC	ING. DIPL. M.E. IANOVIC	<i>[Signature]</i>	DATA:	FAZA:
DESENAT:				09/2014	DTAC
					PLANSĂ NR.:
					A11

Referat nr.:

BENEFICIAR: SIVU DANIEL GIGEL SI SIVU DENISA LUMINITA
AMPLASAMENT: CRAIOVA, ALEEA 1 SIMNIC, NR. 187B
CONSTRUIRE LOCUINTA P+M, GARAJ P
SI IMPREJMUIRE TEREN
FATADA LATERALA NORD

JUDETUL DOLJ
PRIMĂRIA MUNICIPIULUI CRAIOVA
VIZAT SPRE NESCIMBARE
Nr. 872 din 20.10.14
Arhitect șef.
[Signature]