



Județul GIURGIU  
CONSILIUL LOCAL AL MUNICIPIULUI GIURGIU

**HOTĂRÂRE**

privind constatarea dreptului de proprietate privată a unor terenuri situate în intravilanul Municipiului Giurgiu

**CONSILIUL LOCAL AL MUNICIPIULUI GIURGIU**  
întrunit în ședință ordinară,

Având în vedere:

- expunerea de motive a Primarului municipiului Giurgiu, înregistrată la nr.14.328/15.05.2014;
- raportul de specialitate al Direcției Patrimoniu – Compartiment Patrimoniu, Evidența Proprietății și Cadastru, înregistrat la nr.14.329/15.05.2014;
- raportul comisiei pentru administrație publică locală, juridic și de disciplină;
- raportul comisiei buget - finanțe , administrarea domeniului public și privat;
- prevederile art.4, art.25 din Legea nr.213/1998 privind bunurile proprietate publică, actualizată, ale art.4 din Legea cadru nr.195/2006 a descentralizării și ale art.553, alin.(1) și art.557, alin.(2) din Legea nr.287/2009, republicată, Codul civil.

În temeiul art.36, alin.(2), lit.,c” și art.45, alin.(3) din Legea nr.215/2001, republicată, privind Administrația Publică Locală, cu modificările și completările ulterioare,

**HOTĂRĂȘTE:**

**Art.1.** Se constată dreptul de proprietate privată a Municipiului Giurgiu, asupra terenurilor intravilane prezentate în anexa 1 și a planurilor de situație din anexa 2, care fac parte integrantă din prezenta hotărâre.

**Art.2.** Terenurile menționate la art.1 nu sunt revendicate în temeiul legilor proprietății, sunt libere de sarcini și nu există litigii pe rolul instanțelor de judecată.

**Art.3.** Prezenta Hotărâre se va comunica Instituției Prefectului - Județul Giurgiu în vederea exercitării controlului privind legalitatea, Primarului municipiului Giurgiu, Direcției Patrimoniu - Compartimentul Patrimoniu, Evidența Proprietății și Cadastru și Direcției Economice din cadrul Aparatului de specialitate al Primarului municipiului Giurgiu.

PREȘEDINTE DE ȘEDINȚĂ,

Pîrlea Victor Constantin

CONTRASEMNEAZĂ,  
SECRETAR,

Roșu Petre

Giurgiu, 05 iunie 2014  
Nr. 175

ANEXA 1 la HCLM nr. 175 / 05.06. 2014

Nr.crt.	ADRESA	SUPRAFATA
1.	Bulevardul Mihai Viteazul FN adiacent Canal Sf. Gheorghe	2853 mp
2.	Strada Ierusalim 3000 nr.5-9	1282 mp
3.	Strada Griviței FN	861 mp
4.	Intrarea Negru Vodă FN	647mp
5.	Strada Prof. Dr. Barcian adiacent nr.8	3765 mp

PRESEDINTE DE SEDINȚĂ,



CONTRASEMNEAZĂ,

SECRETAR,  
Roșu Petre

DIRECTOR EXECUTIV,  
Trăistaru Cristian


ÎNTOCMIT,  
Stanciu Tamara

ANEXA 2  
la HCL- NR. 175/05.06.2014

### PLAN DE SITUATIE SCARA 1: 500

AMPLASAMENT: MUN.GIURGIU, BLD.MIHAI VITEAZUL, F.N.  
JUD.GIURGIU

PROPRIETAR : MUNICIPIUL GIURGIU

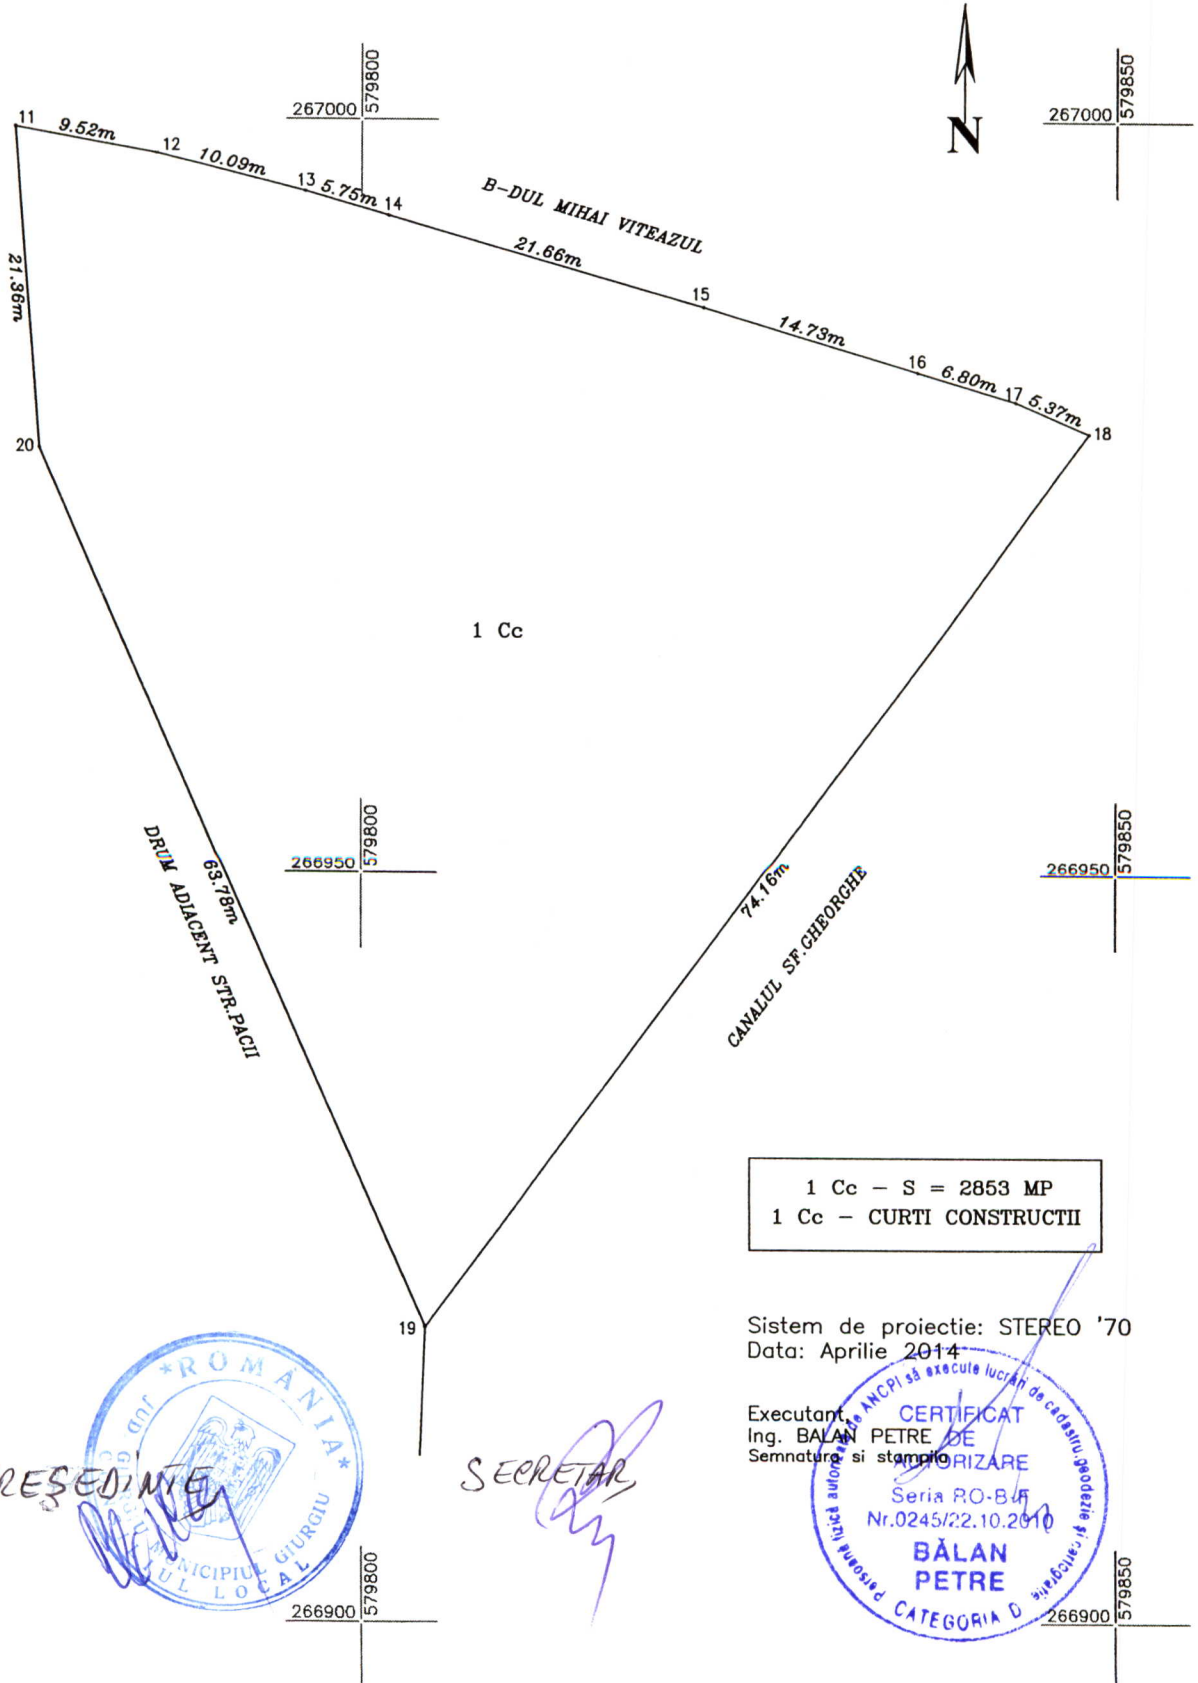

1 Cc - S = 2853 MP  
1 Cc - CURTI CONSTRUCTII

Sistem de proiectie: STEREO '70  
Data: Aprilie 2014

Executant, **CERTIFICAT**  
Ing. BALAN PETRE DE  
Semnatu~~re~~ si stampila  
**DECLARATIE DE AUTENTICITATE**  
ANCP si executie lucr~~u~~ri de cadastru, geodezie si cartografie  
Seria RO-B15  
Nr.0245/22.10.2010  
**BĂLAN PETRE**  
CATEGORIA D

**PRESEDINTE**  
**SECRETAR**

