

ROMÂNIA



Județul GIURGIU

CONSILIUL LOCAL AL MUNICIPIULUI GIURGIU

HOTĂRÂRE

privind transmiterea în administrarea Societății APA SERVICE S.A. Giurgiu
a unui teren situat în Municipiul Giurgiu, Ulița Tufănicii

CONSILIUL LOCAL AL MUNICIPIULUI GIURGIU
întrunit în ședință ordinară,

Având în vedere:

- referatul de aprobare al Primarului municipiului Giurgiu, înregistrată la nr.63.076/04.12.2020;
- raportul de specialitate al Direcției Patrimoniu - Compartimentul Patrimoniu, înregistrat la nr.64.729/14.12.2020;
- adresa înregistrată sub nr.54.534/19.10.2020 a Societății Apa Service S.A. Giurgiu;
- avizul comisiei pentru administrație publică locală, juridic și de disciplină;
- avizul comisiei buget – finanțe, administrarea domeniului public și privat;
- prevederile Legii nr.51/2006 a serviciilor comunitare de utilități publice, republicată, actualizată și modificată prin Legea nr.225/2016, ale Legii nr.241/2006 privind serviciul de alimentare cu apă și de canalizare, modificată și completată de Legea nr.224/2015 și ale Hotărârii nr.273/2015, privind modificarea și completarea inventarului bunurilor care fac parte din domeniul public al Municipiului Giurgiu, înscrise în Hotărârea Consiliului Local al Municipiului Giurgiu nr.135/26.08.1999 modificată și completată prin Hotărârea Consiliului local al Municipiului Giurgiu nr.76/16.05.2002 privind însușirea inventarului bunurilor care aparțin domeniului public al Municipiului Giurgiu.

În temeiul art.129, alin.(2), lit.„c” și art.289, art.290, art.139, alin.(3), lit.„g”, art.196 alin.(1), lit.„a” din Ordonanța de Urgență a Guvernului nr.57/2019 privind Codul Administrativ, cu modificările și completările ulterioare,

HOTĂRĂȘTE :

Art.1. Se aprobă transmiterea în administrarea Societății Apa Service S.A. Giurgiu, a terenului în suprafață de 0,5 mp., situat în Municipiul Giurgiu, Ulița Tufănicii, conform planului de situație anexat care face parte integrantă din prezenta hotărâre, pentru realizarea unui bransament electric în cadrul investiției „Extindere rețea de canalizare menajeră cu stație de pompare”.

Art.2. Predarea – primirea terenului se va face pe bază de protocol încheiat între Municipiul Giurgiu și Societatea Apa Service S.A. Giurgiu, în termen de 30 de zile de la intrarea în vigoare a prezentei hotărâri.

Art.3. Se împuternicește Primarul municipiului Giurgiu să semneze protocolul de predare-primire încheiat între cele două părți.

Art.4. Prezenta hotărâre se va comunica Instituției Prefectului - Județul Giurgiu în vederea exercitării controlului cu privire la legalitate, Primarului Municipiului Giurgiu, Direcției Patrimoniu - Compartimentul Patrimoniu, Direcției Economice și Direcției Urbanism din cadrul Aparatului de Specialitate al Primarului Municipiului Giurgiu, Direcției de Impozite și Taxe Locale Giurgiu și Societății APA SERVICE S.A. Giurgiu


Giurgiu, **22 decembrie 2020**

Nr. **417**

Adoptată cu un număr de 20 voturi pentru, din totalul de 20 consilieri prezenți

ANEXA HCL nr. 417/22.12.2020

CF 37238

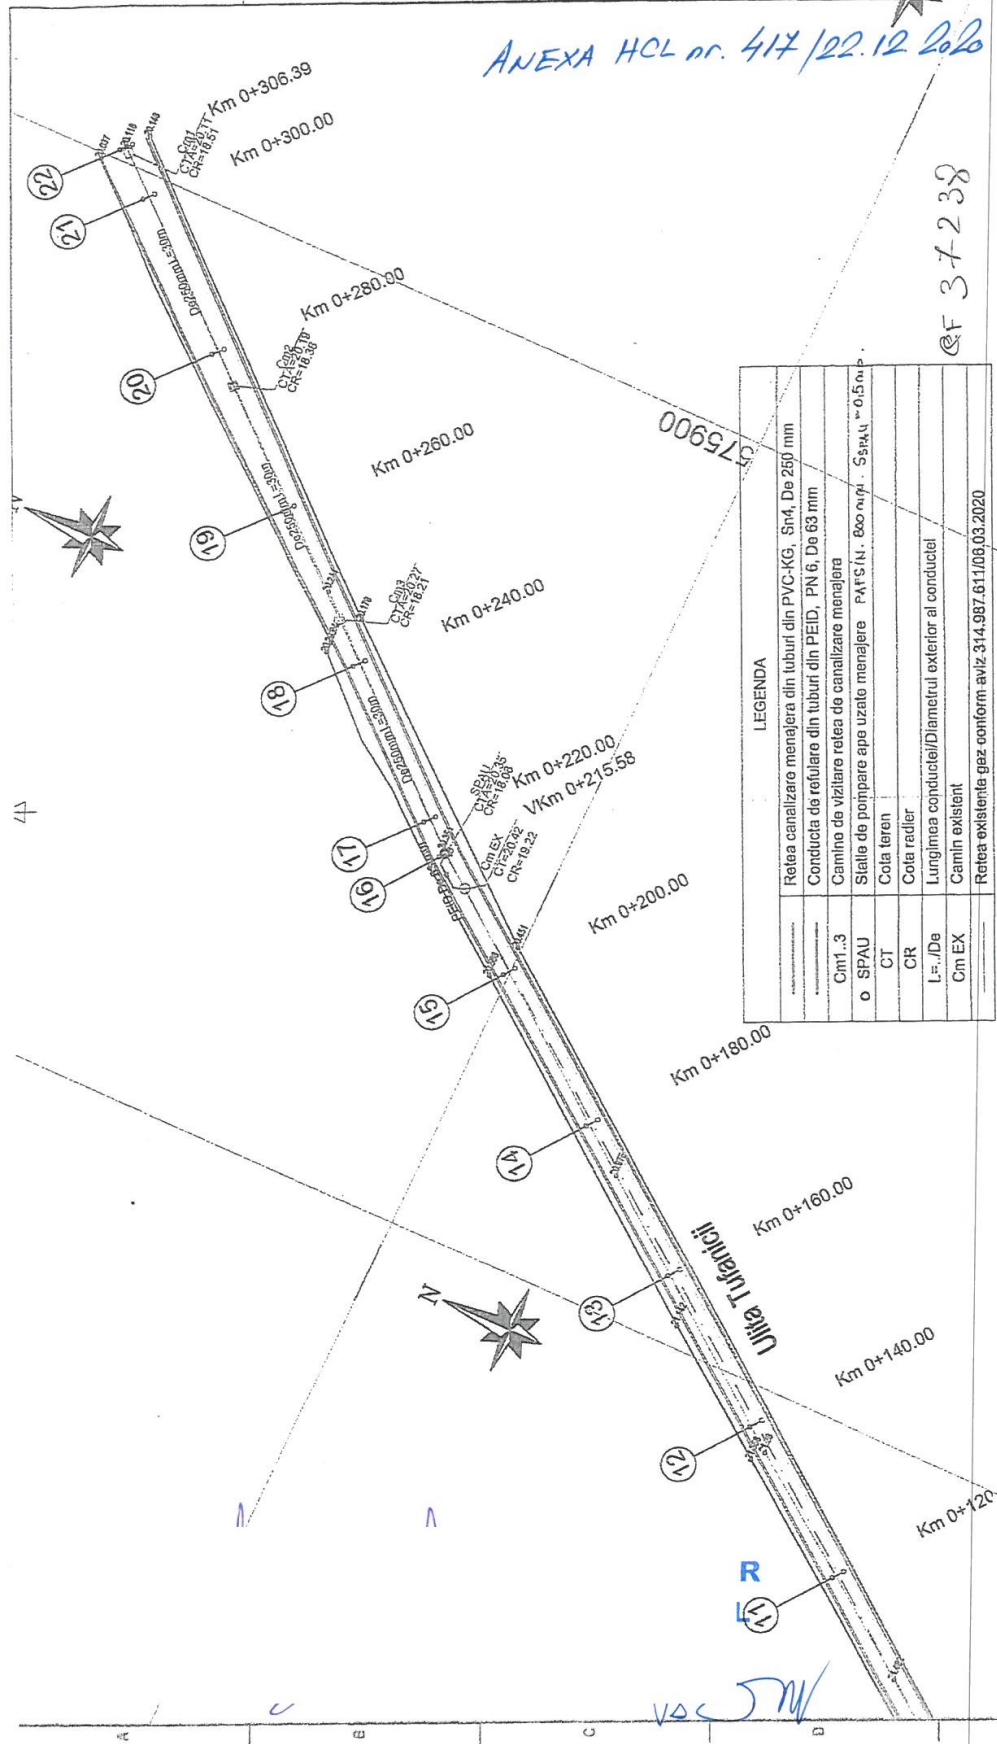

LEGENDA

Rețea canalizare menajeră din tuburi din PVC-KG, Sn4, De 250 mm
Conductă de rețulare din tuburi din PEID, PN 6, De 63 mm
Camino de vizitare rețea de canalizare menajeră
Stația de pompare apă uzată menajere PATS (N. 800 cu p. S. SPAU = 0,5 m.p.)
Cola teren
Cola radier
Lungimea conductei/Diametrul exterior al conductei
Camin existent
Rețea existentă gaz conform aviz 314.987.611/08.03.2020

PROIECTANT		BENEFICIAR		PROIECT NR.	
S.C. HYDRO DESIGN ENGINEERING S.R.L. J401/4364/2012		S.C. APA SERVICE S.A. APA Service		914 / 28.01.2020	
Specificație	Numo	Titlu proiect	FAZA:	DATA:	PLANSĂ:
Desenat	Ing. Daniela Ghelmez	Fișier rețea de canalizare cu etalo de proiectare - Faza 1 - PLANUL	P.T.E.	01.2020	PS
Proiectat	Ing. Catalin Ghelmez	PLAN DE SITUATIE	SCALA:	REVIZIA:	FILE:
Șef proiect	Ing. Catalin Ghelmez	FUNDATURA TUFANICII	1:500	00	1/1

Nota:
Conform SR8691 / 1997 rețeaua de apă se amplasează la minimum 0,6 m față de rețele electrice

Clasificarea construcțiilor:
Conform STAS 4273-83 - CLASA IV
Conform HG nr. 766/1997 - CATEGORIA NORMALA C

- La începerea lucrărilor, beneficiarul și constructorul vor convoca în mod obligatoriu reprezentanții organelor locale care sunt posesorii de conducte și cabluri subterane în zone amplasate în zona proiectată. În vederea identificării lor, pentru evitarea eventualei acesora și pentru asigurarea securității muncii, sub direcția supravegherii a delegaților unităților posesoare de rețea, se vor executa săpături manuale în zonele respective până la completa dezvelire a acestora și se vor lua măsurile corespunzătoare pentru sprijinire și asigurarea lor pe perioada executării lucrărilor conform indicărilor delegaților respectivi, consemnate în procesele verbale.
- În zonele unde se găsesc rețea subterane se va executa săpătură manuală.
- În timpul execuției lucrărilor, cablurile din imediata vecinătate a locurilor de muncă vor fi scoase de sub tensiune.

4

7