

ROMÂNIA



Județul GIURGIU
CONSILIUL LOCAL AL MUNICIPIULUI GIURGIU

H O T Ă R Ă R E

privind aprobarea preluării temporare a sectorului de drum DN 5C km 3+450 – km 3+750, aflat în proprietatea publică a statului, din administrarea Consiliului Local al Municipiului Giurgiu în administrarea Ministerului Transporturilor prin C.N.A.I.R. S.A. București

CONSILIUL LOCAL AL MUNICIPIULUI GIURGIU
întrunit în ședință ordinară,

Având în vedere:

- expunerea de motive a Primarului municipiului Giurgiu, înregistrată la nr.24.065/23.05.2019;
- raportul de specialitate al Direcției Patrimoniu - Compartimentul Urmărire, Executare Contracte, înregistrat la nr.24.066/23.05.2019;
- adresa înregistrată la Primăria Municipiului Giurgiu sub nr.347/22.05.2019, a Companiei Naționale de Administrare a Infrastructurii Rutiere;
- raportul comisiei pentru administrație publică locală, juridic și de disciplină;
- raportul comisiei de buget – finanțe, administrarea domeniului public și privat;
- prevederile Legii nr.287/2009 privind Noul Cod Civil, ale Ordonanței Guvernului nr.43/1997, republicată, cu modificările și completările ulterioare, privind regimul drumurilor și ale Legii nr.213/1998 privind bunurile proprietate publică, cu modificările și completările ulterioare.

În temeiul prevederilor art.36, alin.(2), lit.„c”, alin.(5), lit.„a” și art.45, alin.(3) din Legea nr.215/2001, republicată, privind Administrația Publică Locală, cu modificările și completările ulterioare,

H O T Ă R Ă Ș T E :

Art.1. Se aprobă preluarea temporară a sectorului de drum DN 5C km 3+450 – km 3+750 în scopul modernizării podului situat la km 3+600, aflat în proprietatea publică a statului, din administrarea Consiliului Local al Municipiului Giurgiu în administrarea Ministerului Transporturilor prin Compania Națională de Administrare a Infrastructurii Rutiere, având datele de identificare prevăzute în anexa, care face parte integrantă din prezenta hotărâre.


Art.2. Predarea – primirea sectorului de drum prevăzut la art.1 se va realiza prin protocol încheiat între Municipiul Giurgiu și Compania Națională de Administrare a Infrastructurii Rutiere.

Art.3. Se mandatează Primarul Municipiului Giurgiu să semneze protocolul încheiat între cele două părți.

Art.4. Prezenta hotărâre se va comunica Instituției Prefectului - Județul Giurgiu în vederea exercitării controlului cu privire la legalitate, Primarului Municipiului Giurgiu, Direcției Patrimoniu - Compartimentul Urmărire, Executare Contracte, Direcției Economice, Direcției Urbanism, Direcției Tehnice din cadrul Aparatului de specialitate al Primarului Municipiului Giurgiu și Companiei Naționale de Administrare a Infrastructurii Rutiere.

PREȘEDINTE DE ȘEDINȚĂ,

Pick Ladislau

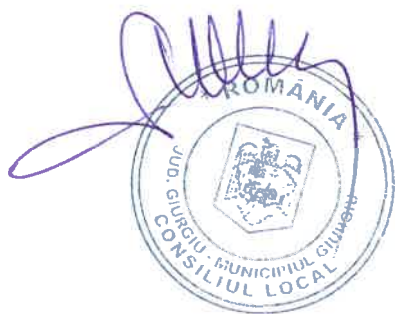

**CONTRASEMNEAZĂ,
SECRETAR,**

Băiceanu Liliana

**Giurgiu, 30 mai 2019
Nr. 199**

Adoptată cu un număr de 21 voturi pentru, din totalul de 21 consilieri prezenți

EXPUNERE DE MOTIVE


Având în vedere adresa înregistrată sub nr.347/22.05.2019, a Companiei Naționale de Administrare a Infrastructurii Rutiere, prin care solicită preluarea temporară a sectorului de drum DN 5C km 3+450 – km 3+750 în scopul modernizării podului situat la km 3+600, aflat în proprietatea publică a statului, din administrarea Consiliului Local al Municipiului Giurgiu în administrarea Ministerului Transporturilor prin C.N.A.I.R., propun inițierea unui proiect de hotărâre cu următoarea titulatură:

„ Proiect de hotărâre privind aprobarea preluării temporare a sectorului de drum DN 5C km 3+450 – km 3+750, aflat în proprietatea publică a statului, din administrarea Consiliului Local al Municipiului Giurgiu în administrarea Ministerului Transporturilor prin C.N.A.I.R. S.A. București ”

Direcția Patrimoniu prin Compartimentul Urmărire, Executare Contracte va întocmi referatul de specialitate și redacta proiectul de hotărâre, pe care le va susține în fața comisiei pentru administrație publică locală, juridic și de disciplină, comisiei buget-finanțe administrarea domeniului public și privat și în fața Consiliului Local pentru aprobare.


PRIMAR
BARBU NICOLAE

VIZAT:
Viceprimar,
Cioacă Ionuț

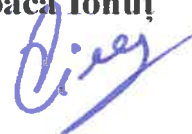

RAPORT DE SPECIALITATE

I. TEMEIUL DE FAPT:

Prin expunerea de motive nr.24.065/23.05.2019, Primarul Municipiului Giurgiu, a inițiat Proiectul de hotărâre cu privire la aprobarea preluării temporare a sectorului de drum DN 5C km 3+450 – km 3+750, aflat în proprietatea publică a statului, din administrarea Consiliului Local al Municipiului Giurgiu în administrarea Ministerului Transporturilor prin C.N.A.I.R., în vederea dezbaterii și aprobării sale în ședința Consiliului Local al Municipiului Giurgiu.

II. TEMEIUL DE DREPT:

Conform art.44 din Legea 215/2001 modificată, privind administrația publică locală, Direcția Patrimoniu, Compartimentul Urmărire, Executare Contracte, în calitate de compartiment de resort a analizat și a elaborat prezentul raport în termenul prevăzut de lege.

III. ARGUMENTE DE OPORTUNITATE:

Proiectul de hotărâre are ca obiect principal de reglementare aprobarea preluării temporare a sectorului de drum DN 5C km 3+450 – km 3+750, aflat în proprietatea publică a statului, din administrarea Consiliului Local al Municipiului Giurgiu în administrarea Ministerului Transporturilor prin C.N.A.I.R.

Având în vedere situația podului situat la ieșirea din Municipiul Giurgiu, pe Șoseaua Sloboziei, care face parte din Drumul Național 5C, care tranzitează Giurgiu și face legătura cu orașul Zimnicea, la solicitarea instituției noastre, Compania Națională de Administrare a Infrastructurii Rutiere solicită prin adresa nr.347/22.05.2019, preluarea temporară a sectorului de drum DN 5C km 3+450 – km 3+750, aflat în proprietatea publică a statului, din administrarea Consiliului Local al Municipiului Giurgiu în administrarea Ministerului Transporturilor prin Compania Națională de Administrare a Infrastructurii Rutiere.

Tronsonul de drum, respectiv DN5C, pe care este amplasat podul, este încadrat în categoria funcțională a drumurilor publice ca drum național și se află în administrarea instituției noastre.

În perioada următoare, Compania Națională de Administrare a Infrastructurii Rutiere are în pregătire documentația pentru lansarea procedurii de achiziție publică având ca obiect: *"Elaborare Studiu de Fezabilitate pentru Modernizare DN 5C Giurgiu – Zimnicea; Sector 1 Giurgiu – Limita Jud. Teleorman (KM 3+750 – 33+100) și Sector 2 Limita Jud. Giurgiu - Zimnicea (km 33+100 – km 61+840)"*

În vederea includerii podului situat la km 3+600 în proiectul mai sus menționat, este necesar ca, sectorul de drum cuprind între km 3+450 – 3+750 să fie preluat temporar în administrarea Ministerului Transporturilor prin Compania Națională de Administrare a Infrastructurii Rutiere.

Această preluare se va face prin protocol de predare – primire încheiat între cele două părți.

În vederea încheierii acordului se mandatează Primarul Municipiului Giurgiu să semneze protocolul.

IV. REGLEMENTĂRI LEGALE INCIDENTE:

Proiectul de hotărâre are ca temei special de drept prevederile art.36, alin.(2), lit."c", alin.(5) lit."a" și art.45, alin.(3) din Legea nr.215/2001, republicată, privind Administrația Publică Locală, cu modificările Legii nr.287/2009, privind Noul Cod Civil, Ordonanța Guvernului nr.43/1997 republicată, cu modificările și completările ulterioare, privind regimul drumurilor și ale Legii nr.213/1998, privind bunurile proprietate publică, cu modificările și completările ulterioare; și completările ulterioare, și nu are un caracter normativ nefiind supus prevederilor Legii nr.52/2003 privind transparența decizională.

V. CONCLUZII ȘI PROPUNERI:

Proiectul de hotărâre întrunește condițiile legale și de oportunitate astfel că propunem dezbateră și aprobarea sa în ședința Consiliului Local al Municipiului Giurgiu.

DIRECTOR EXECUTIV,

Cristian TRĂISTARU



ÎNTOCMIT,

Mădălina BURCEA



ANEXĂ

HA HCM 199/2019

DATELE DE IDENTIFICARE

ale imobilului aflat în domeniul public al statului și administrarea Ministerului Transporturilor prin C.N.A.I.R. S.A.
București, care se transmite în domeniul public al municipiului Giurgiu

Nr.Crt.	Locul unde este situat imobilul-terenuri care se dă în administrare	Persoana juridică de la care se transmite imobilul	Persoana juridică la care se transmite imobilul	Caracteristici tehnice ale imobilului
1.	Municipiul Giurgiu D.N. 5C Km. 3+450 - Km. 3+750	Ministerul Transporturilor C.N.A.I.R. S.A. București	Municipiul Giurgiu – Consiliul Local al Municipiului Giurgiu CUI 4852455	Suprafață – 13.063,00 m.p. Lungime – 300,00 m.l. Valoare: 1-pod de beton armat – 2.541.000,00 lei 2- Drum cu fundație de beton și îmbrăcăminte beton asfaltic –131.800,00 lei 3- Teren – 186.600,00 lei An realizare – 1985

PREȘEDINTE





SECRETAR,

PLAN DE SITUATIE
SCARA 1: 2000

AMPLASAMENT:
MUN. GIURGIU, SOS. SLOBOZIEI,
PARASARELA GIURGIU - SLOBOZIA,
JUD. GIURGIU

PROPRIETAR:
MUN. GIURGIU

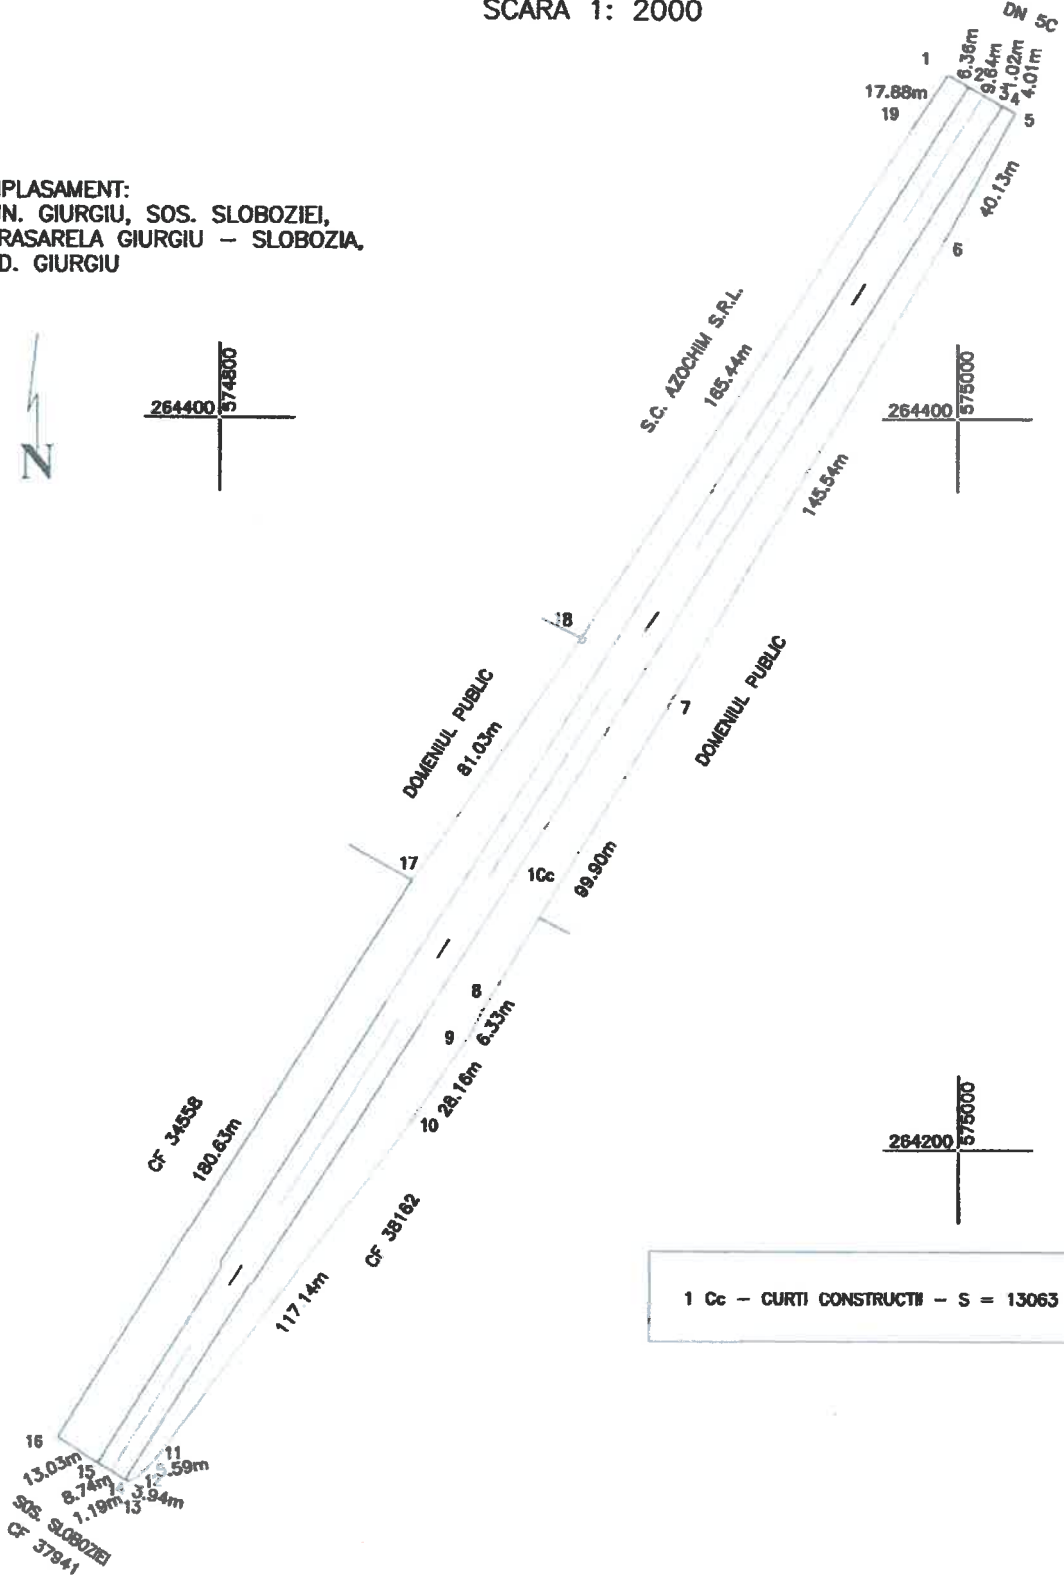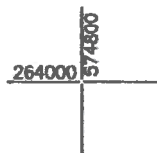

Sistem de proiectie: STEREO '70
Data: Mai 2019

Executant,
Ing. BALAN PETRE ORIZARE
Semnatura si stampila

CERTIFICAT
DE
ORIZARE
Sera RO-B-F
Nr.0245/2.10.2010

BĂLAN
PETRE
CATEGORIA D