

ROMÂNIA



Județul GIURGIU
CONSILIUL LOCAL AL MUNICIPIULUI GIURGIU

H O T Ă R Ă R E

privind modificarea Hotărârii nr.261/27.10.2011 a Consiliului Local al Municipiului Giurgiu

CONSILIUL LOCAL AL MUNICIPIULUI GIURGIU
întrunit în ședință ordinară,

Având în vedere:

- referatul de aprobare al Primarului municipiului Giurgiu, înregistrat la nr.26657/16.06.2022;
- raportul de specialitate al Direcției Patrimoniu - Compartimentul Patrimoniu, înregistrat la nr.27080/20.06.2022;
- avizul comisiei pentru administrație publică locală, juridic și de disciplină;
- prevederile Hotărârii nr.261/27.10.2011 a Consiliului Local al Municipiului Giurgiu privind atribuirea de denumire de stradă în Municipiul Giurgiu;
- prevederile Legii nr.24/2000 privind normele de tehnică legislativă pentru elaborarea actelor normative, cu modificările și completările ulterioare.

În temeiul art.129, alin.(2), alin.(14), art.139, alin.(1) și art.196, alin.(1), lit.,a” din Ordonanța de Urgență a Guvernului nr.57/2019 privind Codul Administrativ, cu modificările și completările ulterioare,

H O T Ă R Ă Ș T E :

Art.I. Se aprobă modificarea art.1 din Hotărârea nr.261/27.10.2011 a Consiliului Local al Municipiului Giurgiu privind atribuirea de denumire de stradă în municipiul Giurgiu, care va avea următorul conținut:

„Art.1 Se atribuie denumirea de Aleea Chauncey Hardy, arterei de circulație cuprinsă între Strada Unirii și Bulevardul Mihai Viteazu, având o suprafață de 5437,00 mp, conform Planului de încadrare anexat, care face parte integrantă din prezenta hotărâre.”

Art.II. Prezenta Hotărâre se va comunica Instituției Prefectului - Județul Giurgiu în vederea exercitării controlului cu privire la legalitate, Primarului Municipiului Giurgiu, Direcției Patrimoniu - Compartimentul Patrimoniu, Direcției Servicii Publice, Direcției Economice din cadrul Aparatului de specialitate al Primarului Municipiului Giurgiu, Direcției Poliției Locale Giurgiu și Direcției de Impozite și Taxe Locale Giurgiu.

PREȘEDINTE DE ȘEDINȚĂ,



Dumitrescu Silviu - Andrei

**CONTRASEMNEAZĂ,
SECRETAR GENERAL,**

Băiceanu Liliana

Giurgiu, 30 iunie 2022
Nr. 211

PLAN DE INCADRARE
Scara 1:1000

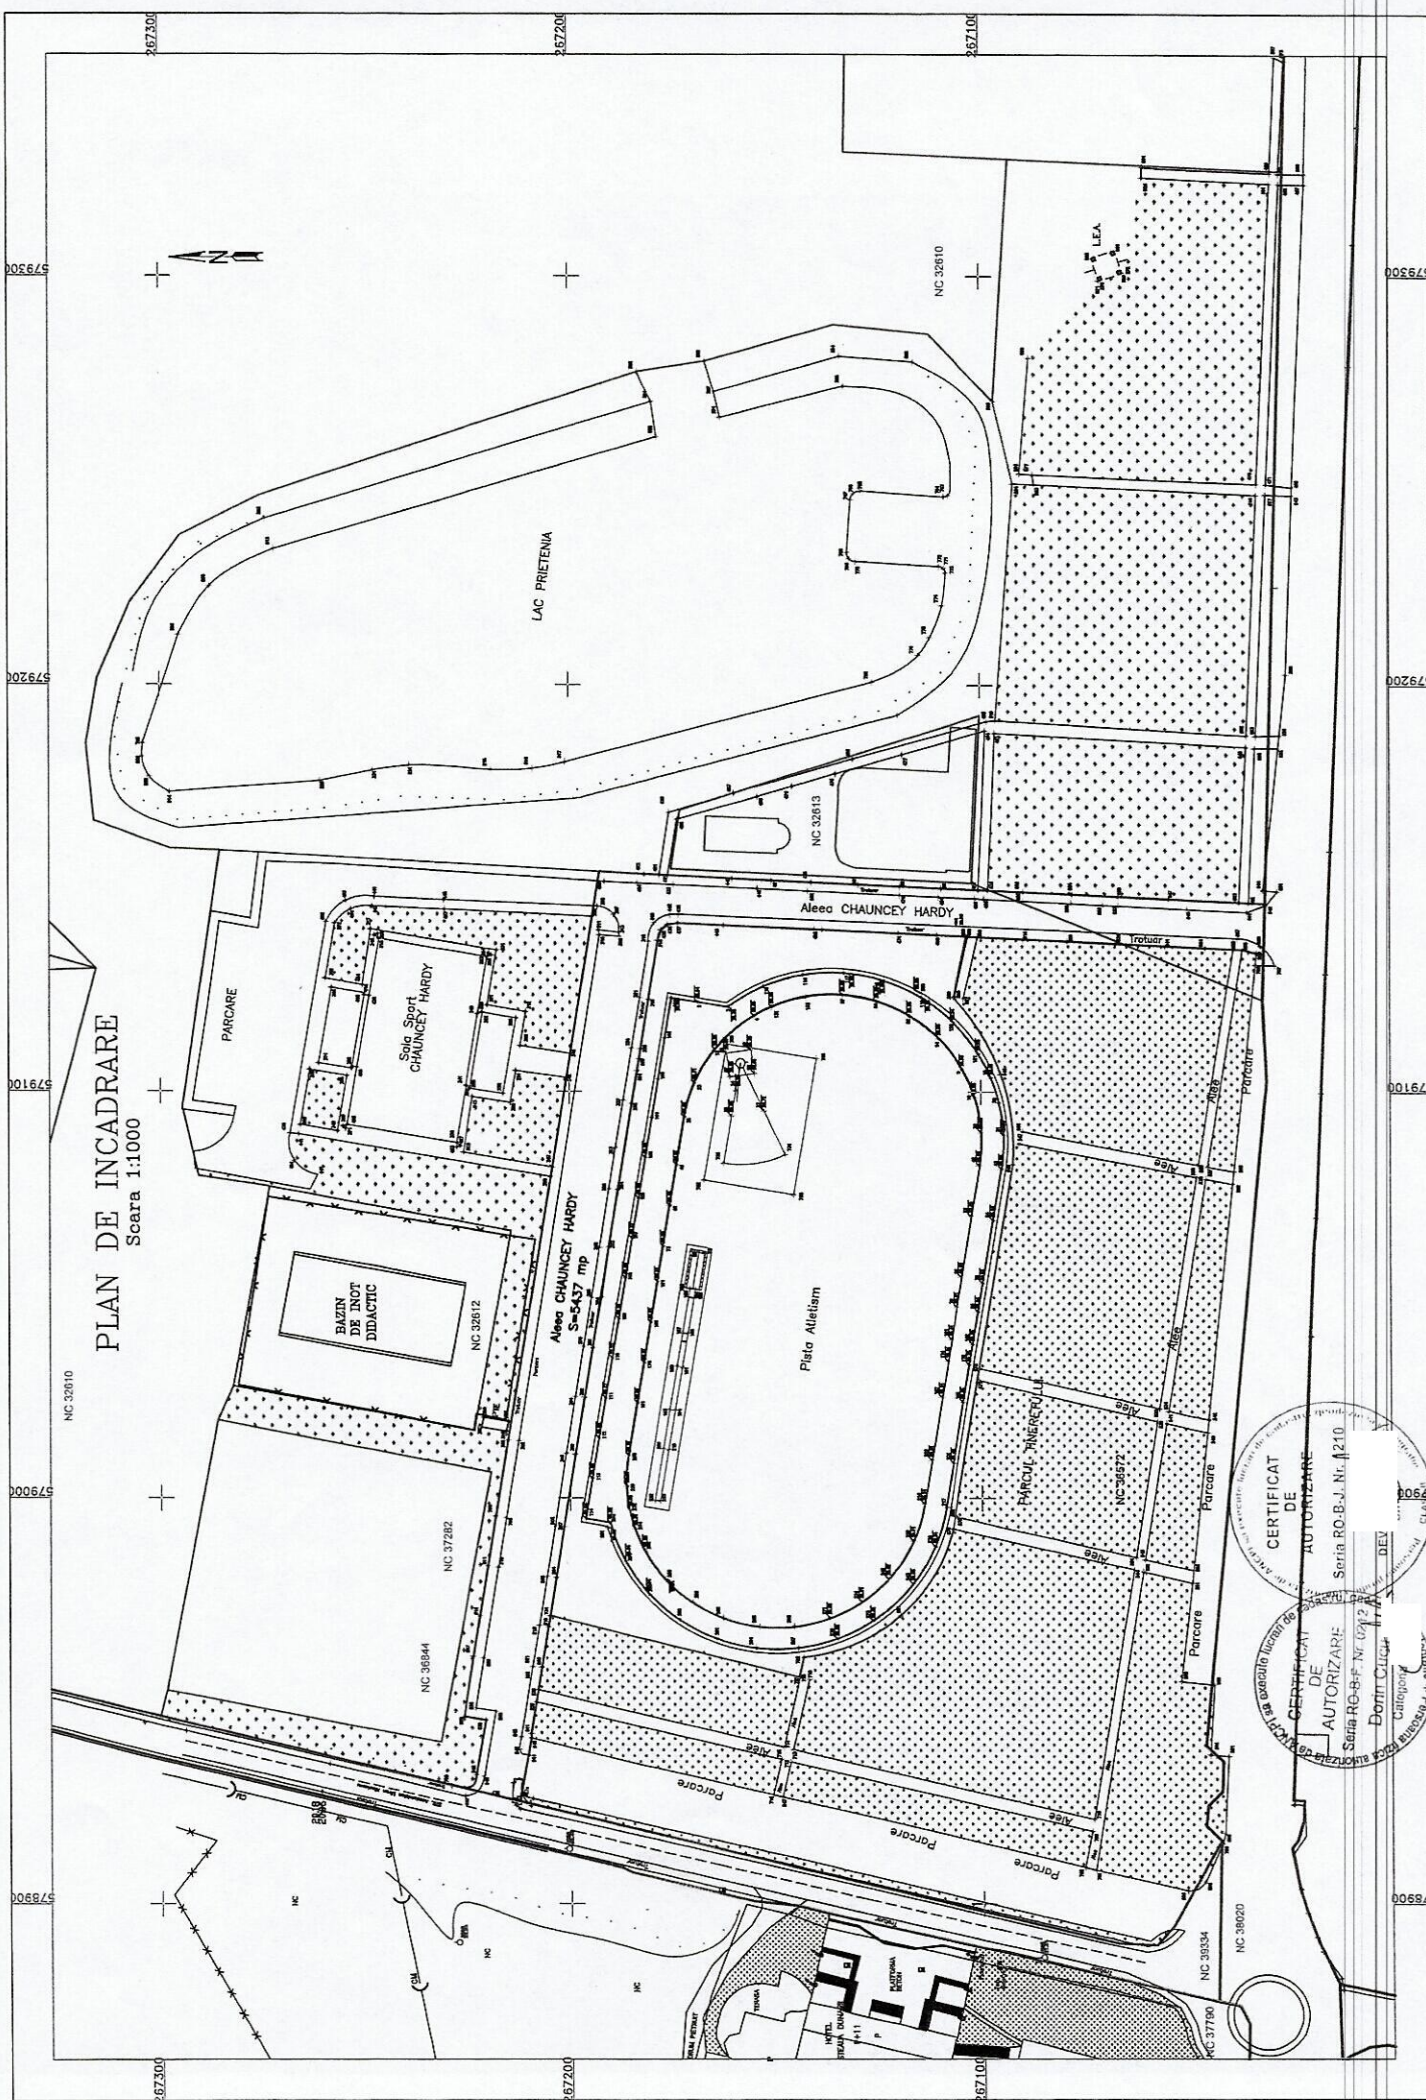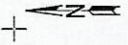

CERTIFICAT DE AUTORIZARE
Seriile RO-B-F Nr. 121
Dorin Ciugă
Categorie

CERTIFICAT DE AUTORIZARE
Seriile RO-B-F Nr. 121
Dorin Ciugă
Categorie