

ROMÂNIA



Județul GIURGIU  
CONSILIUL LOCAL AL MUNICIPIULUI GIURGIU

---

**H O T Ă R Ă R E**  
privind includere în Nomenclatorul stradal a unui segment de drum din  
Municipiul Giurgiu

**CONSILIUL LOCAL AL MUNICIPIULUI GIURGIU**  
întrunit în ședință ordinară,

Având în vedere:

- expunerea de motive a Primarului municipiului Giurgiu, înregistrată la nr.9.545/11.03.2015;
- raportul de specialitate al Direcției Patrimoniu - Compartiment Patrimoniu, înregistrat la nr.9.546/11.03.2015;
- raportul comisiei pentru administrație publică locală, juridic și de disciplină;;
- raportul comisiei buget - finanțe, administrarea domeniului public și privat;;
- prevederile art.3, alin.(1) din Ordonanța Guvernului nr.63/2002 privind atribuirea sau schimbarea de denumiri, cu modificările și completările ulterioare, aprobată prin Legea nr.48/2003.

În temeiul art.36, alin.(2), lit.,c”, alin.(5), lit.,d” și art.45, alin.(1) din Legea nr.215/2001, republicată, privind Administrația Publică Locală, cu modificările și completările ulterioare,

**H O T Ă R Ă Ș T E :**

**Art.1.** Se atribuie denumirea de INTRAREA INDUSTRIALĂ NORD, arterei de circulație cu acces din șoseaua București - DN 5A, cu structură din beton, cu o suprafață de 6.282,00 mp., conform planului de situație anexat, care face parte integrantă din prezenta hotărâre.

**Art.2.** Noua denumire va fi inclusă în Nomenclatorul străzilor și se vor monta plăcuțe indicatoare cu denumirea acesteia.

**Art.3.** Bunul prevăzut la art.1 va fi inclus în inventarul domeniului public al Municipiului Giurgiu, care va fi modificat în mod corespunzător.

**Art.4.** Prezenta hotărâre se va comunica Instituției Prefectului – Județul Giurgiu, în vederea exercitării controlului cu privire la legalitate, Primarului Municipiului Giurgiu, Direcției Patrimoniu - Compartimentul Cadastru și Evidență Străzi, Direcției Economice, Serviciului Autorizații și Documentații de Urbanism din cadrul Aparatului de specialitate al Primarului Municipiului Giurgiu, Direcției Poliției Locale a Municipiului Giurgiu, Direcției de Evidență a Persoanelor Giurgiu, Poliției Municipiului Giurgiu și societății Giurgiu Servicii Locale S.A. și se va publica în mass-media locală.

**PREȘEDINTE DE ȘEDINȚĂ,**

**Vladu Alexandru**



**CONTRASEMNEAZĂ,  
SECRETAR,**

**Roșu Petre**

Giurgiu, **26 martie 2015**  
Nr. **115**

Adoptată cu un număr de 21voturi pentru, din totalul de 21 consilieri prezenți

## **EXPUNERE DE MOTIVE**

Având în vedere necesitatea denumirii unei artere de circulație din municipiul Giurgiu cu acces din Soseaua Bucuresti - DN 5A ,cu o suprafață de 6282 mp, propun initierea unui Proiect de Hotărâre cu următoarea titulatură:

**„Proiect de hotărâre privind includerea în nomenclatorul stradal a unui segment de drum din municipiul Giurgiu”**

Directia Patrimoniu prin Compartiment Patrimoniu va întocmi raportul de specialitate pe care îl va sustine în fata comisiei pentru administrație publică locală, juridic și de disciplină, comisiei de buget – finanțe administrarea domeniului public si privat și în fața consiliului local pentru aprobare.

**PRIMAR,**

**BARBU NICOLAE**



VIZAT  
VICEPRIMAR,

Vladu Alexandru



## RAPORT DE SPECIALITATE

### I. TEMEIUL DE FAPT:

Prin expunerea de motive nr. 9545 / 11.03.2015 Primarul municipiului Giurgiu, a inițiat Proiectul de hotărâre cu privire la includerea în nomenclatorul stradal a unui segment de drum din municipiul Giurgiu, în vederea dezbaterii și aprobării sale în ședința Consiliului local al municipiului Giurgiu.

### II. TEMEIUL DE DREPT:

Conform art.44 din Legea 215/2001 modificată privind administrația publică locală, Direcția Patrimoniu, Compartimentul Patrimoniu, Evidența Proprietății și Cadastru, în calitate de compartiment de resort a analizat și elaborat prezentul raport în termenul prevăzut de lege.

### III. ARGUMENTE DE OPORTUNITATE:

Proiectul de hotărâre are ca obiect principal de reglementare atribuirea de denumire de stradă, unei artere de circulație din municipiul Giurgiu. Aceasta are o suprafață de 6282 mp, cu structură din beton, având acces din Șoseaua București – DN 5A.

Noua denumire este de *Intrarea Industrială Nord*, astfel fiind îndeplinite prevederile Ordonanței Guvernului nr.63/2002, nefiind necesar obținerea avizului comisiei județene de atribuire de denumire, deoarece nu reprezintă evenimente istorice, politice, culturale sau nume de personalități.

Aceasta va fi inclusă în Nomenclatorul stradal, în inventarul domeniului public al municipiului Giurgiu și vor fi montate plăcuțe indicatoare cu noua denumire.

#### **IV. REGLEMENTĂRI LEGALE INCIDENTE:**

Proiectul de hotărâre are ca temei special de drept prevederile art.3, alin (1) din Ordonanța Guvernului nr.63/2002 privind atribuirea sau schimbarea de denumiri, aprobată prin Legea nr.48/2003, art. 36 alin.(2), lit. „c” , alin (5) lit.”d” si art. 45, din Legea 215/2001, republicată, privind Administrația Publică Locală, cu modificările si completările ulterioare, și nu are un caracter normativ nefiind supus prevederilor Legii nr.52/2003 privind transparența decizională.

#### **V. CONCLUZII ȘI PROPUNERI:**


Proiectul de hotărâre întrunește condițiile legale și de oportunitate astfel că propunem dezbateră și aprobarea sa în ședința Consiliului local al municipiului Giurgiu.

**DIRECTOR EXECUTIV,**

**Cristian TRĂISTARU**

ÎNȚOCMIT,


PLAN DE SITUATIE  
DRUM DIN SOS. BUCURESTI  
SCARA 1: 2000

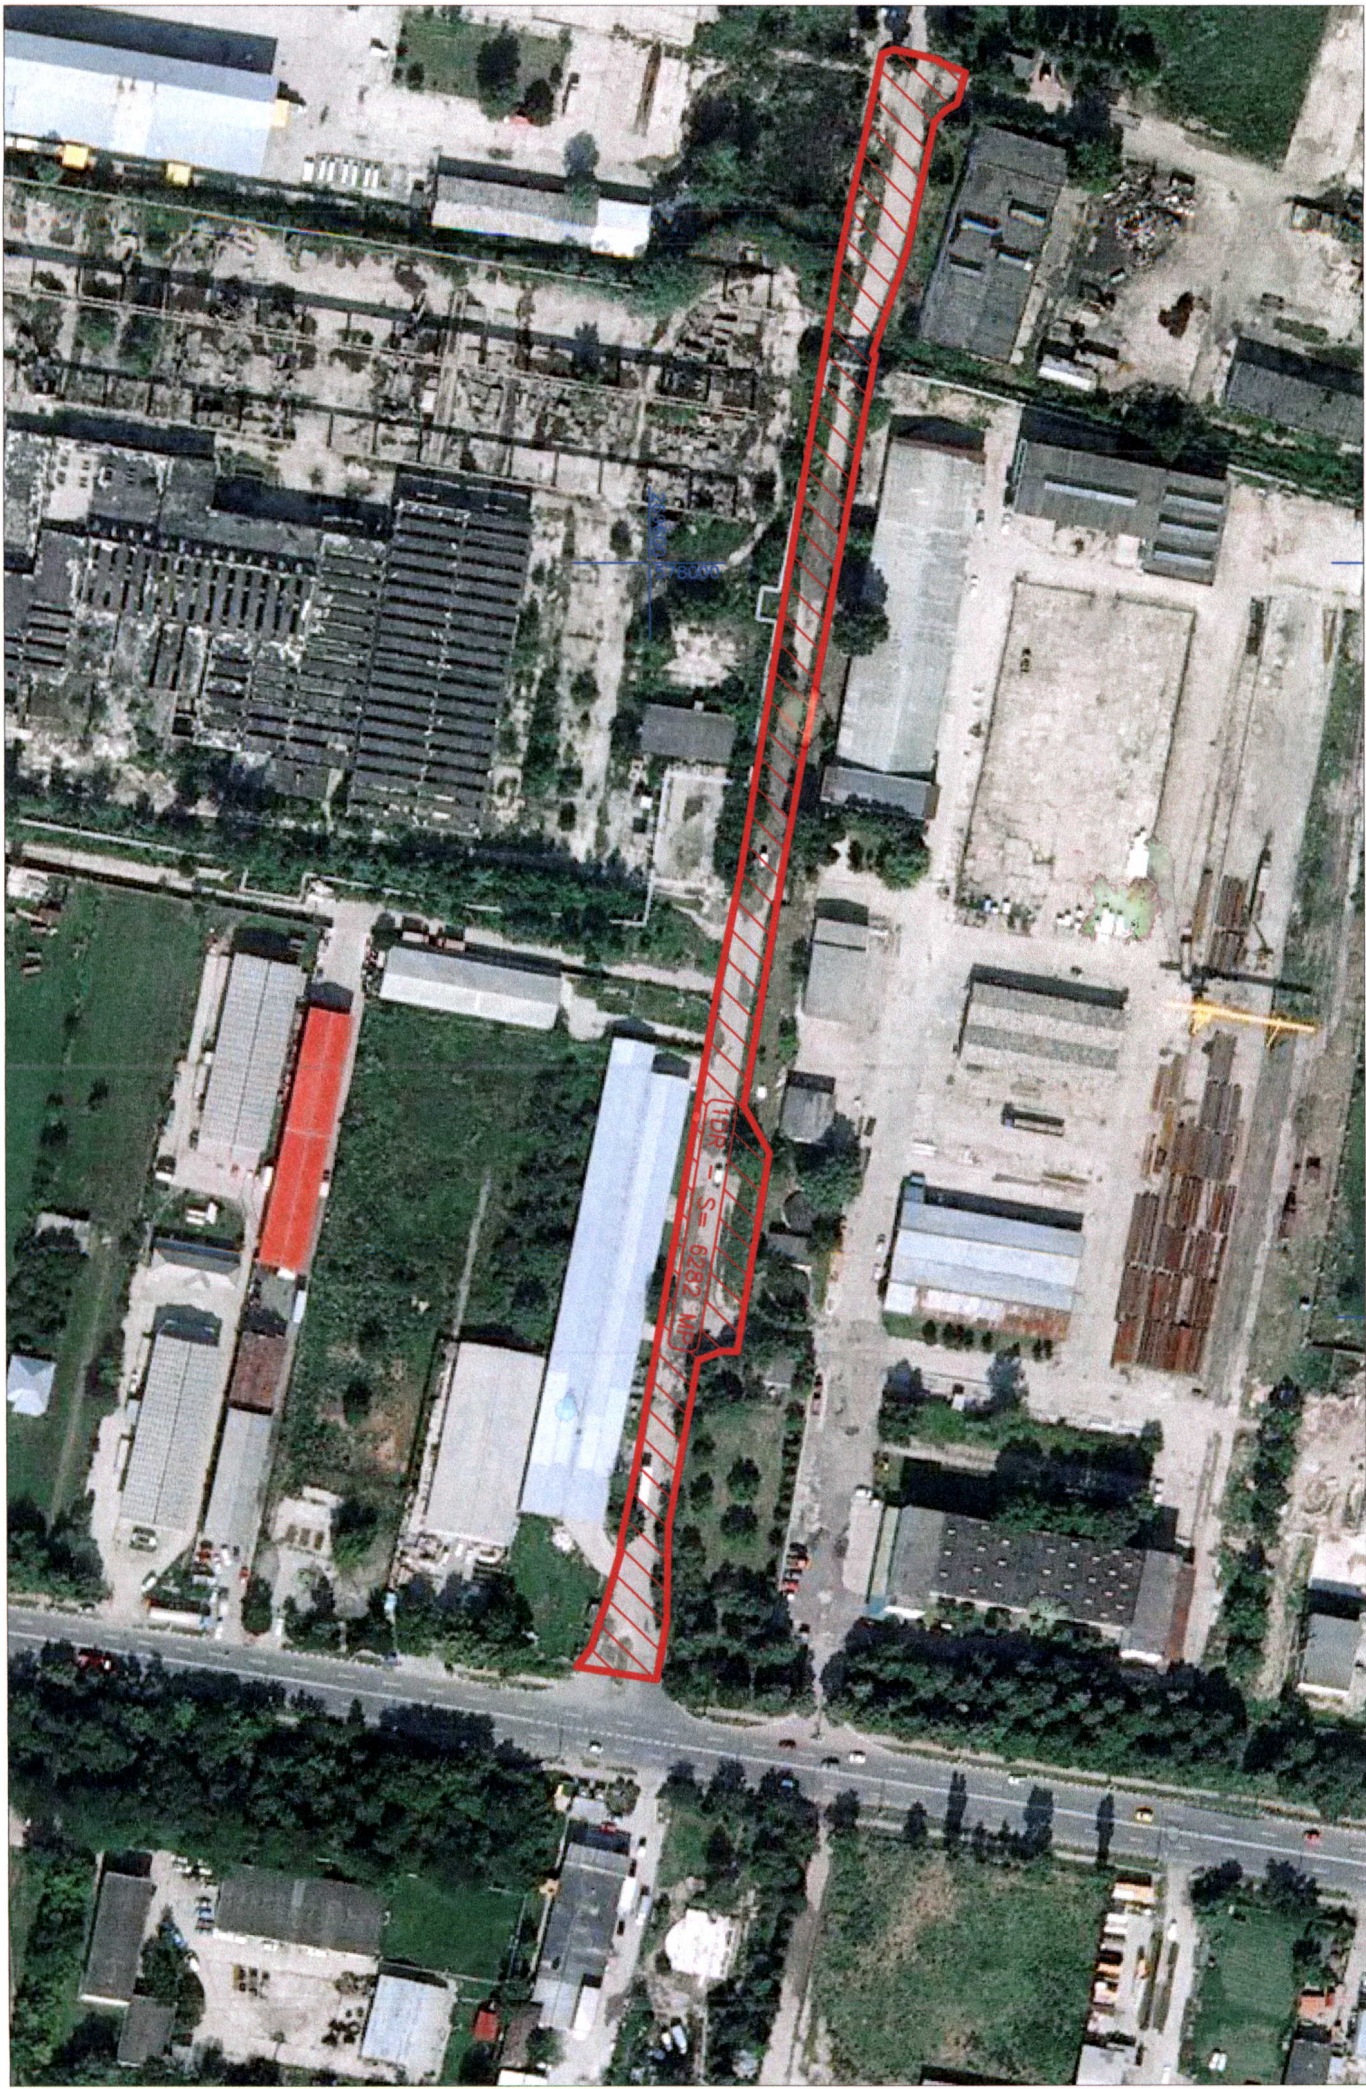

1DR - S = 6282 MP

PLAN DE SITUATIE  
DRUM DIN SOS. BUCURESTI  
SCARA 1: 2000

ATEA LA HELM 115 / 26.03.2015

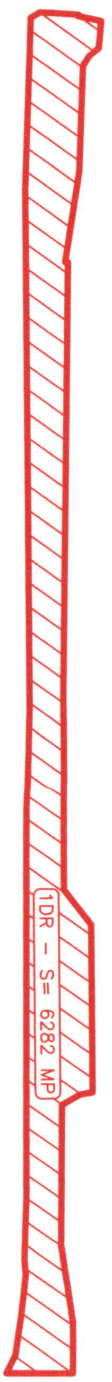

269800  
577800

269800  
577800

269800  
578000

269800  
578000



269800  
578200

IDR - S = 6282 MP

SISTEM DE PROIECTIE: STEREO '70  
Data : Martie 2015

Executant: PETRE  
ing BALAN si Stampila  
Semnatura

*Signature*

