

ROMÂNIA



Județul GIURGIU
CONSILIUL LOCAL AL MUNICIPIULUI GIURGIU

H O T Ă R Ă R E

pentru modificarea Hotărârii nr.24/23.01.2018 a Consiliului Local al Municipiului Giurgiu privind aprobarea reglementării situației juridice a unui teren situat în municipiul Giurgiu, includerea în nomenclatorul stradal și atribuirea de denumire

CONSILIUL LOCAL AL MUNICIPIULUI GIURGIU

întrunit în ședință ordinară,

Având în vedere:

- referatul de aprobare al Primarului Municipiului Giurgiu, înregistrat la nr.29.017/09.06.2021;
- raportul de specialitate al Direcției Patrimoniu - Compartimentul Cadastru și Evidență Străzi, înregistrat la nr.29.780/15.06.2021;
- adresa TCG DEVELOPMENTS S.R.L. nr.42/09.06.2021, înregistrată la Primăria Municipiului Giurgiu cu nr.28.969/09.06.2021;
- Hotărârea Consiliului Local al Municipiului Giurgiu nr.24/23.01.2018 a Consiliului Local al Municipiului Giurgiu privind aprobarea reglementării situației juridice a unui teren situat în municipiul Giurgiu, includerea în nomenclatorul stradal și atribuirea de denumire;
- avizul comisiei pentru administrație publică locală, juridic și de disciplină;
- avizul comisiei buget - finanțe, administrarea domeniului public și privat;
- prevederile Legii nr.7/1996 a Cadastrului și a Publicității Imobiliare, republicată, actualizată, ale art.84, alin.(1) din Ordinul nr.700/2014, actualizat, al Directorului General al A.N.C.P.I. privind aprobarea Regulamentului de avizare, recepție și înscriere în evidențele de cadastru și carte funciară, ale art.286, alin.(1) și alin.(4), art.289, art.296, alin.(2), art.354 și art.355 din Ordonanța de Urgență a Guvernului nr.57/2019 privind Codul Administrativ, cu modificările și completările ulterioare și ale art.557, art.858 – 863, lit.,e” din Legea nr.287/2009 privind Noul Cod Civil, republicat, cu modificările și completările ulterioare.

În temeiul art.129, alin.(1) și (2), lit.,c” și art.139, alin.(2) și art.196, alin.(1), lit.,a” din Ordonanța de Urgență a Guvernului nr.57/2019 privind Codul Administrativ, cu modificările și completările ulterioare,

H O T Ă R Ă Ș T E:

Art.I. Articolul 1 din Hotărârea nr.24/23.01.2018 a Consiliului Local al Municipiului Giurgiu privind aprobarea reglementării situației juridice a unui teren situat în municipiul Giurgiu, includerea în nomenclatorul stradal și atribuirea de denumire, se modifică și va avea următorul cuprins:

„Art.1. Se constată dreptul de proprietate privată a Municipiului Giurgiu, în suprafață de 2.789,00 mp., conform planului de situație scara 1:1000, prezentat în Anexa ce face parte integrantă din prezenta hotărâre.”

Art.II. Articolul 3 din Hotărârea nr.24/23.01.2018 a Consiliului Local al Municipiului Giurgiu privind aprobarea reglementării situației juridice a unui teren situat în municipiul Giurgiu, includerea în nomenclatorul stradal și atribuirea de denumire, se modifică și va avea următorul cuprins:

„Art.3. Se atribuie denumirea de INTRAREA GLORIEI, arterei de circulație cu intrare din strada Gloriei, având suprafața de 2.789,00 mp.”

Art.III. Prezenta Hotărâre se va comunica Instituției Prefectului - Județul Giurgiu în vederea exercitării controlului cu privire la legalitate, Primarului Municipiului Giurgiu, Direcției Patrimoniu - Compartimentul Cadastru și Evidență Străzi, Direcției Juridice și Administrație Locală – Biroul Juridic, Direcției Economice - Biroul Buget din cadrul Aparatului de specialitate al Primarului Municipiului Giurgiu, pentru ducerea la îndeplinire și Direcției Impozite și Taxe Locale Giurgiu.

PREȘEDINTE DE ȘEDINȚĂ,

Pană Gheorghe

**CONTRASEMNEAZĂ,
SECRETAR GENERAL.**

Băiceanu Liliana

Giurgiu, 30 iunie 2021
Nr. 197


Adoptată cu un număr de 18 voturi pentru, din totalul de 18 consilieri prezenți

ANEXA LA HCLM NR 197/30.06.2021

PLAN DE SITUATIE

Scara 1:1000

Municipiul Giurgiu, Strada Intrarea Gloriei, Judet Giurgiu
S=2789 mp

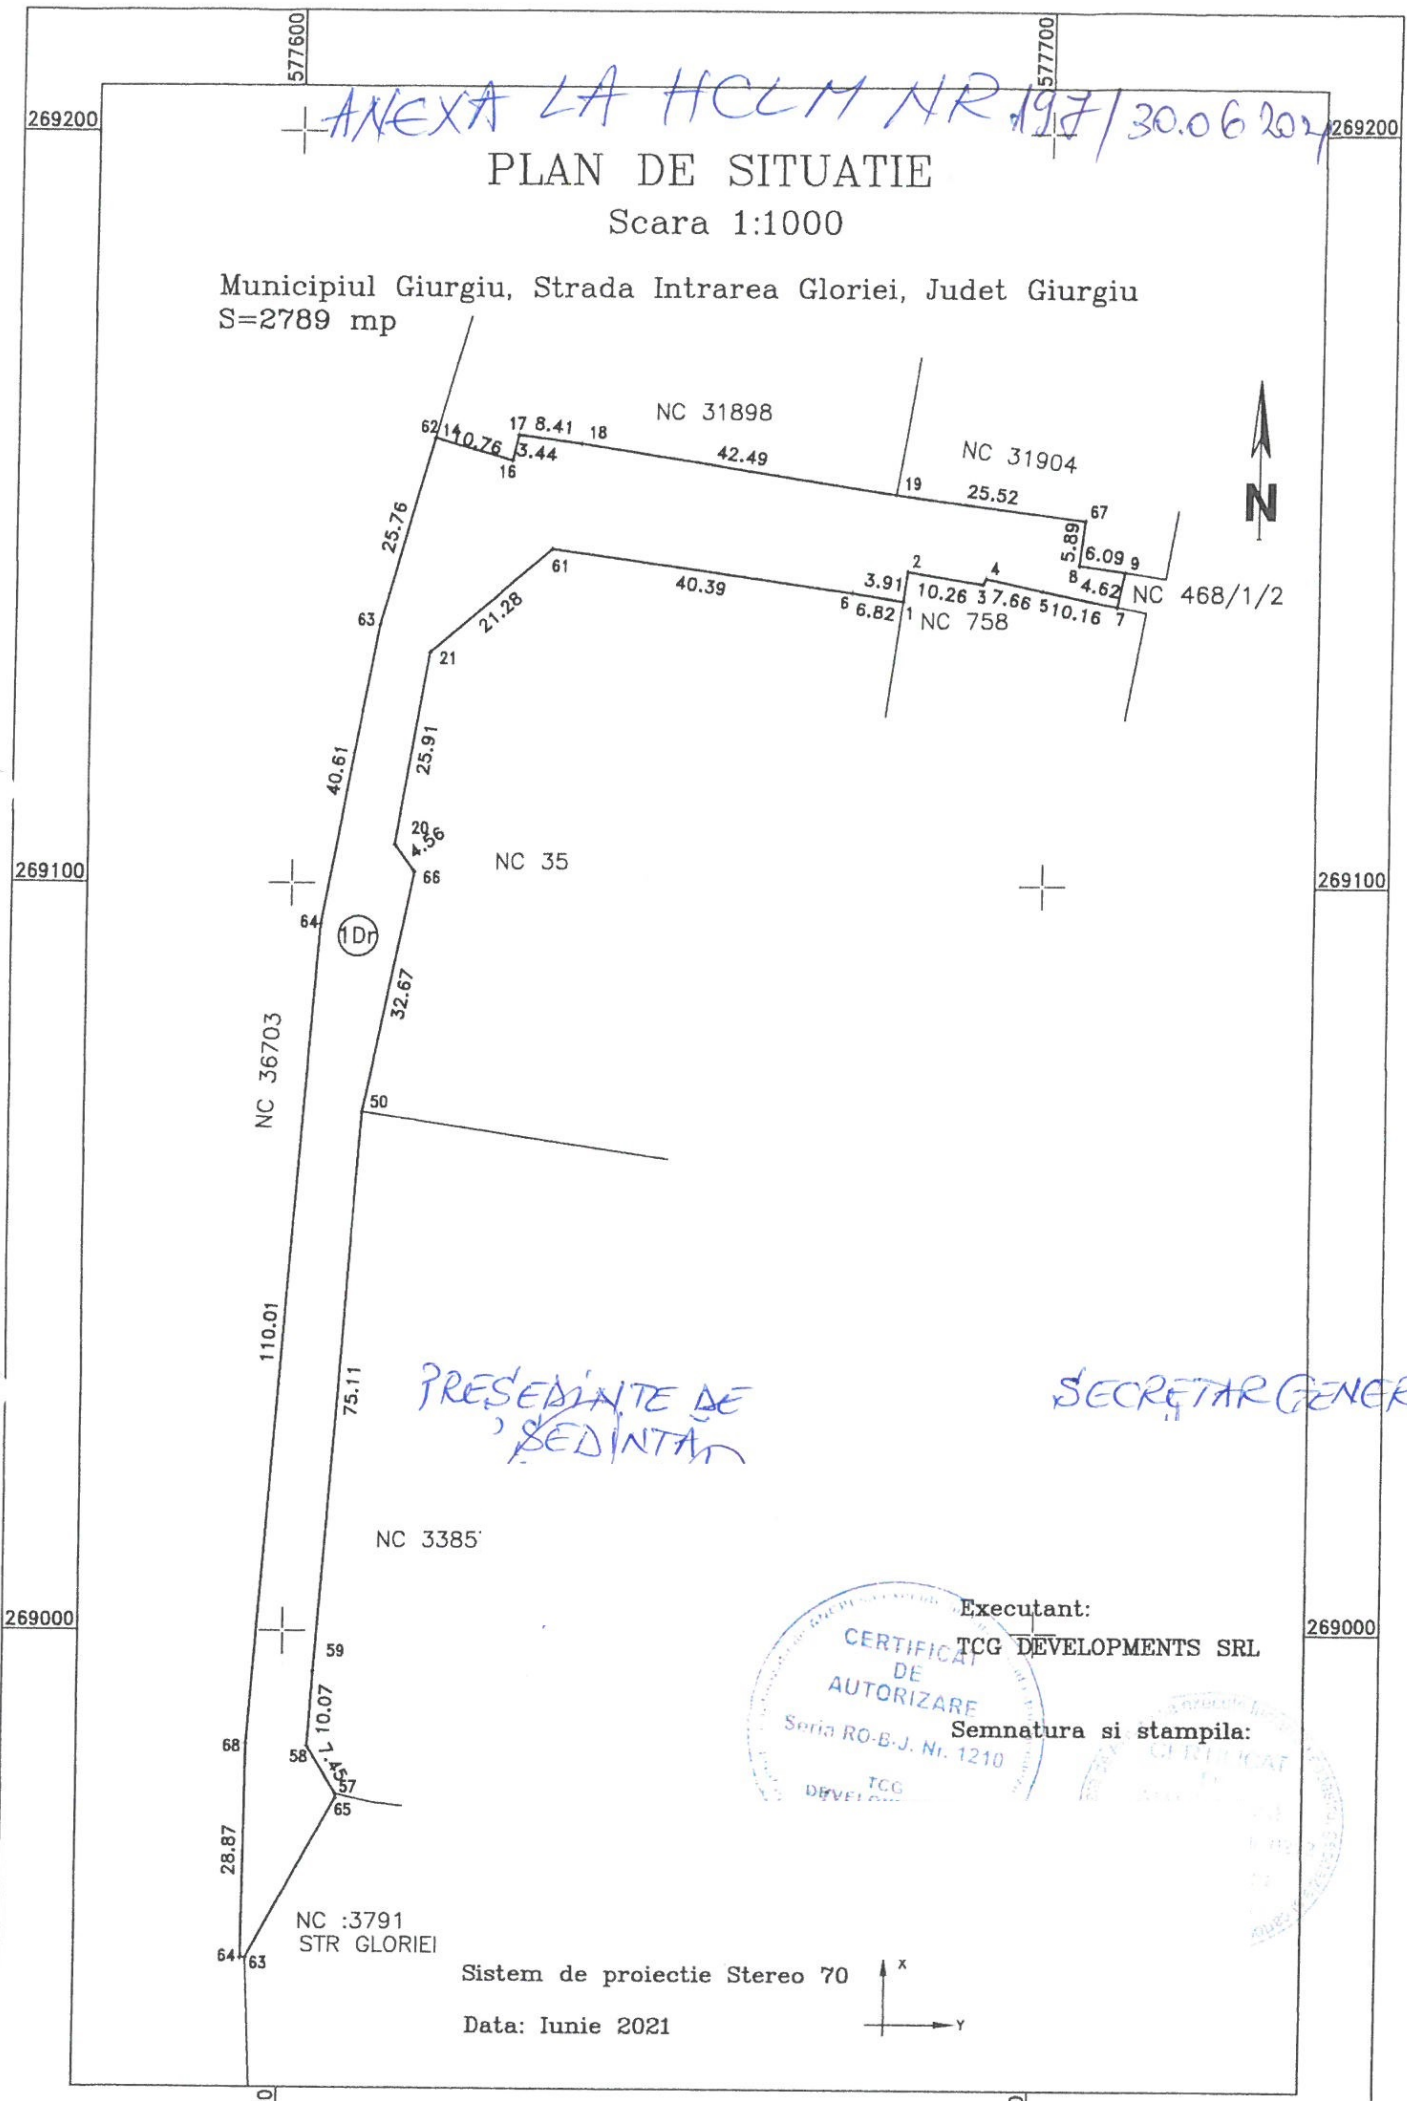


PRESEDINTE DE
'SEDINTA'

SECRETAR GENERAL,

Executant:
TCG DEVELOPMENTS SRL



Semnatura si stampila:

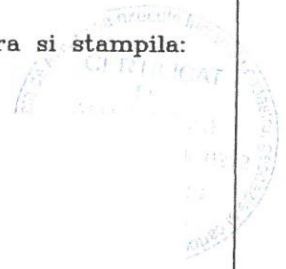

NC :3791
STR GLORIEI

Sistem de proiectie Stereo 70

Data: Iunie 2021

