

ROMÂNIA



Județul GIURGIU
CONSILIUL LOCAL AL MUNICIPIULUI GIURGIU

H O T Ă R Ă R E

privind aprobarea reglementării situației juridice a unui teren situat în municipiul Giurgiu, includerea în Nomenclatorul stradal și atribuirea de denumire

CONSILIUL LOCAL AL MUNICIPIULUI GIURGIU
întrunit în ședință ordinară,

Având în vedere:

- referatul de aprobare al Primarului Municipiului Giurgiu, înregistrat la nr.29.137/10.06.2021;
- raportul de specialitate al Direcției Patrimoniu - Compartimentul Cadastru și Evidență Străzi, înregistrat la nr.29.847/15.06.2021;
- cererile unui grup de cetățeni ai municipiului Giurgiu, înregistrate la Primăria Municipiului Giurgiu cu nr.984/07.01.2021 și nr.14.730/17.03.2021, prin care au solicitat rezolvarea problemei drumului de acces ce face legătura între strada Negru Vodă și proprietățile adiacente de la numerele poștale 94 A, 94 B, 94 C, 94 D, 94 E, 92 și 92 B;
- avizul comisiei pentru administrație publică locală, juridic și de disciplină;
- avizul comisiei buget - finanțe, administrarea domeniului public și privat;
- prevederile Legii nr.7/1996 a Cadastrului și a Publicității Imobiliare, actualizată, ale Ordinului nr.3442/2019 privind modificarea și completarea Regulamentului de avizare, recepție și înscriere în evidențele de cadastru și carte funciară, aprobat prin Ordinul Directorului General al A.N.C.P.I. nr.700/2014, ale art.87, alin.(5), art.286, alin.(1), art.289, art.296, alin.(2), art.354 și art.355 din Ordonanța de Urgență a Guvernului nr.57/2019 privind Codul Administrativ, cu modificările și completările ulterioare, ale art.553, alin.(1) și art.557, alin.(2), art.859, alin.(2) și art.863 din Legea nr.287/2009 Noul Cod Civil, actualizat și ale art.3, alin.(1) din Ordonanța Guvernului nr.63/2002 privind atribuirea sau schimbarea de denumiri, aprobată prin Legea nr.48/2003.

În temeiul art.129, alin.(1) și (2), lit.„c” și art.139, alin.(2) și art.196, alin.(1), lit.„a” din Ordonanța de Urgență a Guvernului nr.57/2019 privind Codul Administrativ, cu modificările și completările ulterioare,

H O T Ă R Ă Ș T E:

Art.1. Se constată dreptul de proprietate privată a Municipiului Giurgiu asupra unui teren în suprafață de 926,00 mp, situat în municipiul Giurgiu, cu intrare din strada Negru Vodă, conform planului de situație scara 1:1000 prezentat în anexa care face parte integrantă din prezenta hotărâre.

Art.2. Terenul menționat la art.1 nu este revendicat în temeiul legilor proprietății, este liber de sarcini și în prezent nu există litigii pe rolul instanțelor de judecată.

Art.3. Se aprobă trecerea din domeniul privat în domeniul public al Municipiului Giurgiu a terenului menționat la art.1 din prezenta hotărâre.

Art.4. Se atribuie denumirea de **Intrarea Negru Vodă**, căii de acces cu suprafața de 926,00 mp, ce face legătura între strada Negru Vodă și proprietățile adiacente.

Art.5. Tronsonul de drum prevăzut la art.4 va fi inclus în Nomenclatorul stradal și se vor monta plăcuțe indicatoare cu denumirea acestuia.

Art.6. Anexa 2 la Hotărârea Consiliului Local nr.273/29.07.2015 privind modificarea și completarea inventarului bunurilor care fac parte din domeniul public al Municipiului Giurgiu, se va reactualiza și completa în mod corespunzător, introducându-se o nouă poziție – *Intrarea Negru Vodă*, cu datele de identificare aferente, la Cap. a. – *Drumuri comunale, vicinale, strazile cu trotuare aferente, pasajele, podurile, podețele, precum și zonele de protecție ale acestora.*

Art.7. Prezenta hotărâre se va comunica Instituției Prefectului – Județul Giurgiu în vederea exercitării controlului cu privire la legalitate, Primarului Municipiului Giurgiu, Direcției Patrimoniu – Compartimentul Patrimoniu și Compartimentul Cadastru și Evidență Străzi, Direcției Economice din cadrul Aparatului de specialitate al Primarului Municipiului Giurgiu, Poliției Municipiului Giurgiu, Direcției Poliției Locale Giurgiu, Direcției de Evidență a Persoanelor Giurgiu, S.C. Giurgiu Servicii Locale S.A. și Direcției Impozite și Taxe Locale Giurgiu.

PREȘEDINTE DE ȘEDINȚĂ,

Pană Gheorghe

**CONTRASEMNEAZĂ,
SECRETAR GENERAL,**

Baiceanu Liana

Giurgiu, 30 iunie 2021
Nr. 198

Adoptată cu un număr de 18 voturi pentru, din totalul de 18 consilieri prezenți


ANEXA LA HCLM NR. 198/30.06.2021

PLAN DE SITUATIE
SCARA 1: 1000



AMPLASAMENT:
MUN. GIURGIU,
DRUM ADIACENT STR. NEGRU VODA,
JUD. GIURGIU

PROPRIETAR:
MUNICIPIUL GIURGIU

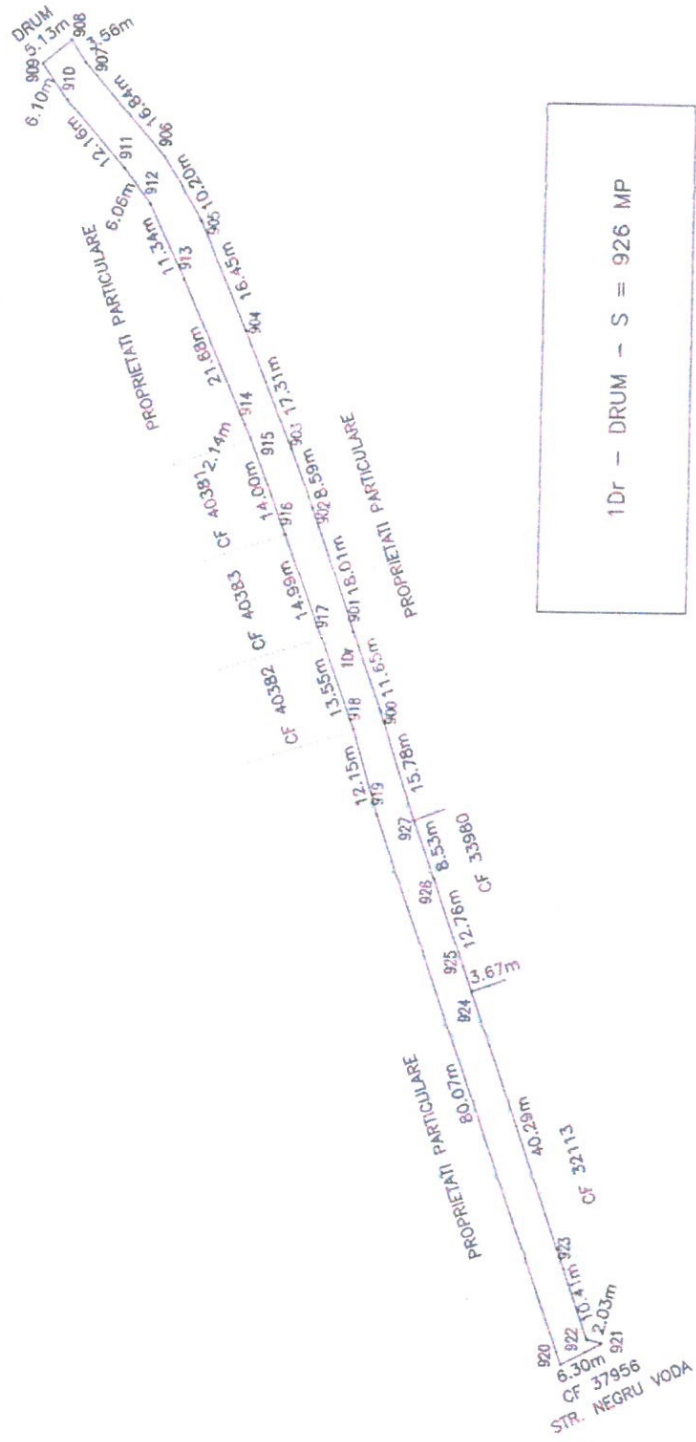

PRESEDINTE DE
SEDINTA



1Dr - DRUM - S = 926 MP

Sistem de proiectie: STEREO '70
Data: Aprilie 2021

SECRETAR GENERAL

