

ROMÂNIA



Județul GIURGIU
CONSILIUL LOCAL AL MUNICIPIULUI GIURGIU

HOTĂRÂRE
privind aprobarea dezmembrării unui imobil aparținând
domeniului public al Municipiului Giurgiu

CONSILIUL LOCAL AL MUNICIPIULUI GIURGIU
întrunit în ședință ordinară,

Având în vedere:

- referatul de aprobare al Primarului Municipiului Giurgiu, înregistrat la nr.29.257/10.06.2021;
 - raportul de specialitate al Direcției Patrimoniu - Compartimentul Cadastru și Evidență Străzi, înregistrat la nr.29.775/15.06.2021;
 - Hotărârea Consiliului Local al Municipiului Giurgiu nr.273/29.07.2015 privind modificarea și completarea inventarului bunurilor care fac parte din domeniului public al Municipiului Giurgiu, înscrise în Hotărârea Consiliului Local al Municipiului Giurgiu nr.135/26.08.1999 modificată și completată prin Hotărârea Consiliului Local al Municipiului Giurgiu nr.76/16.05.2002 privind însușirea inventarului bunurilor care aparțin domeniului public al Municipiului Giurgiu;
 - Hotărârea Consiliului Local al Municipiului Giurgiu nr.90/31.03.2021 privind aprobarea asocierii Municipiului Giurgiu cu Județul Giurgiu, în vederea realizarea Proiectului „Campus Școlar Profesional și Tehnic/Dual în Municipiul Giurgiu” și Contractul cadru de asociere Anexă;
 - extrasul de carte funciară nr.38066 (CF vechi:3233/N), având numărul cadastral 38066 (NC vechi:1663/1);
 - avizul comisiei pentru administrație publică locală, juridic și de disciplină;
 - avizul comisiei buget - finanțe, administrarea domeniului public și privat;
 - prevederile art.286, alin.(4) și art.287, lit.„b” din Ordonanța de Urgență a Guvernului nr.57/2019 privind Codul Administrativ, cu modificările și completările ulterioare, ale art.23 din Legea nr.7/1996 a Cadastrului și a Publicității Imobiliare, actualizată, prevederile art.132, alin.(1) și ale art.135, alin.(1), lit.„a” din Ordinul nr.700/2014, actualizat, al Directorului General al A.N.C.P.I. privind aprobarea Regulamentului de avizare, recepție și înscriere în evidențele de cadastru și carte funciară și ale art.858, alin.(1) din Legea nr.287/2009, actualizată, Noul Cod Civil.
- În temeiul art.129, alin.(1) și (2), lit.„c”, art.136, alin.(1), art.139, alin.(1) și (3), lit.„g” și art.196, alin.(1), lit.„a” din Ordonanța de Urgență a Guvernului nr.57/2019 privind Codul Administrativ, cu modificările și completările ulterioare,

HOTĂRĂȘTE:

Art.1. Se aprobă dezmembrarea imobilului aflat în domeniul public al Municipiului Giurgiu, în suprafață totală de 11.009,00 mp., situat în intravilanul Municipiului Giurgiu, strada 23 August, nr.9, înscris în cartea funciară nr.38066 (CF vechi:3233/N), având numărul cadastral 38066 (NC vechi:1663/1), în 2 (două) loturi, conform planului anexă ce face parte integrantă din prezenta hotărâre, după cum urmează:

- Lotul 1 – în suprafață de 9.439,00 mp;
- Lotul 2 – în suprafață de 1.570,00 mp.

Art.2. Imobilul menționat la art.1 face parte din domeniul public al U.A.T. Giurgiu și se regăsește la poz.42 – cap. d - *Terenurile și clădirile în care își desfășoară activitatea consiliul local și primăria precum și instituțiile publice de interes local cum sunt: teatre, case de cultură, case și palatele copiilor, biblioteci, muzee, grădinițe, cămine, policlinici, cămine de copii, de bătrâni și pentru persoane cu handicap și alte asemenea instituții.*

Art.3. Se împuternicește Primarul Municipiului Giurgiu să semneze actul de dezmembrare în formă autentică.

Art.4. Prezenta hotărâre se va comunica Instituției Prefectului - Județul Giurgiu în vederea exercitării controlului cu privire la legalitate, Primarului Municipiului Giurgiu, Direcției Patrimoniu - Compartiment Cadastru și Evidență Străzi, Direcției Juridice și Administrație Locală – Biroul Juridic, Direcției Economice - Biroul Buget din cadrul Aparatului de specialitate al Primarului Municipiului Giurgiu, pentru ducerea la îndeplinire și Direcției Impozite și Taxe Locale Giurgiu.

PREȘEDINTE DE ȘEDINȚĂ,

Pană Gheorghe

**CONTRASEMNEAZĂ,
SECRETAR GENERAL,**

Băiceanu Liliana


Giurgiu, 30 iunie 2021
Nr. 199

Adoptată cu un număr de 19 voturi pentru, din totalul de 19 consilieri prezenți

ANEXA LA HCLM NR.199/30.06.2021

PLAN DE AMPLASAMENT SI DELIMITARE A IMOBILULUI CU PROPUNEREA DE DEZLIPIRE
Scara 1:1000

Nr. Cadastral	Suprafata masurata a imobilului (mp)	Adresa imobilului
38066	11009	Municipiul Giurgiu, Strada 23 August, Nr 9 - LICEUL TEORETIC "NICOLAE CARTOJAN", Judet Giurgiu
Carte Funciara Nr 38066		Unitatea Administrativ Teritoriala (UAT) GIURGIU

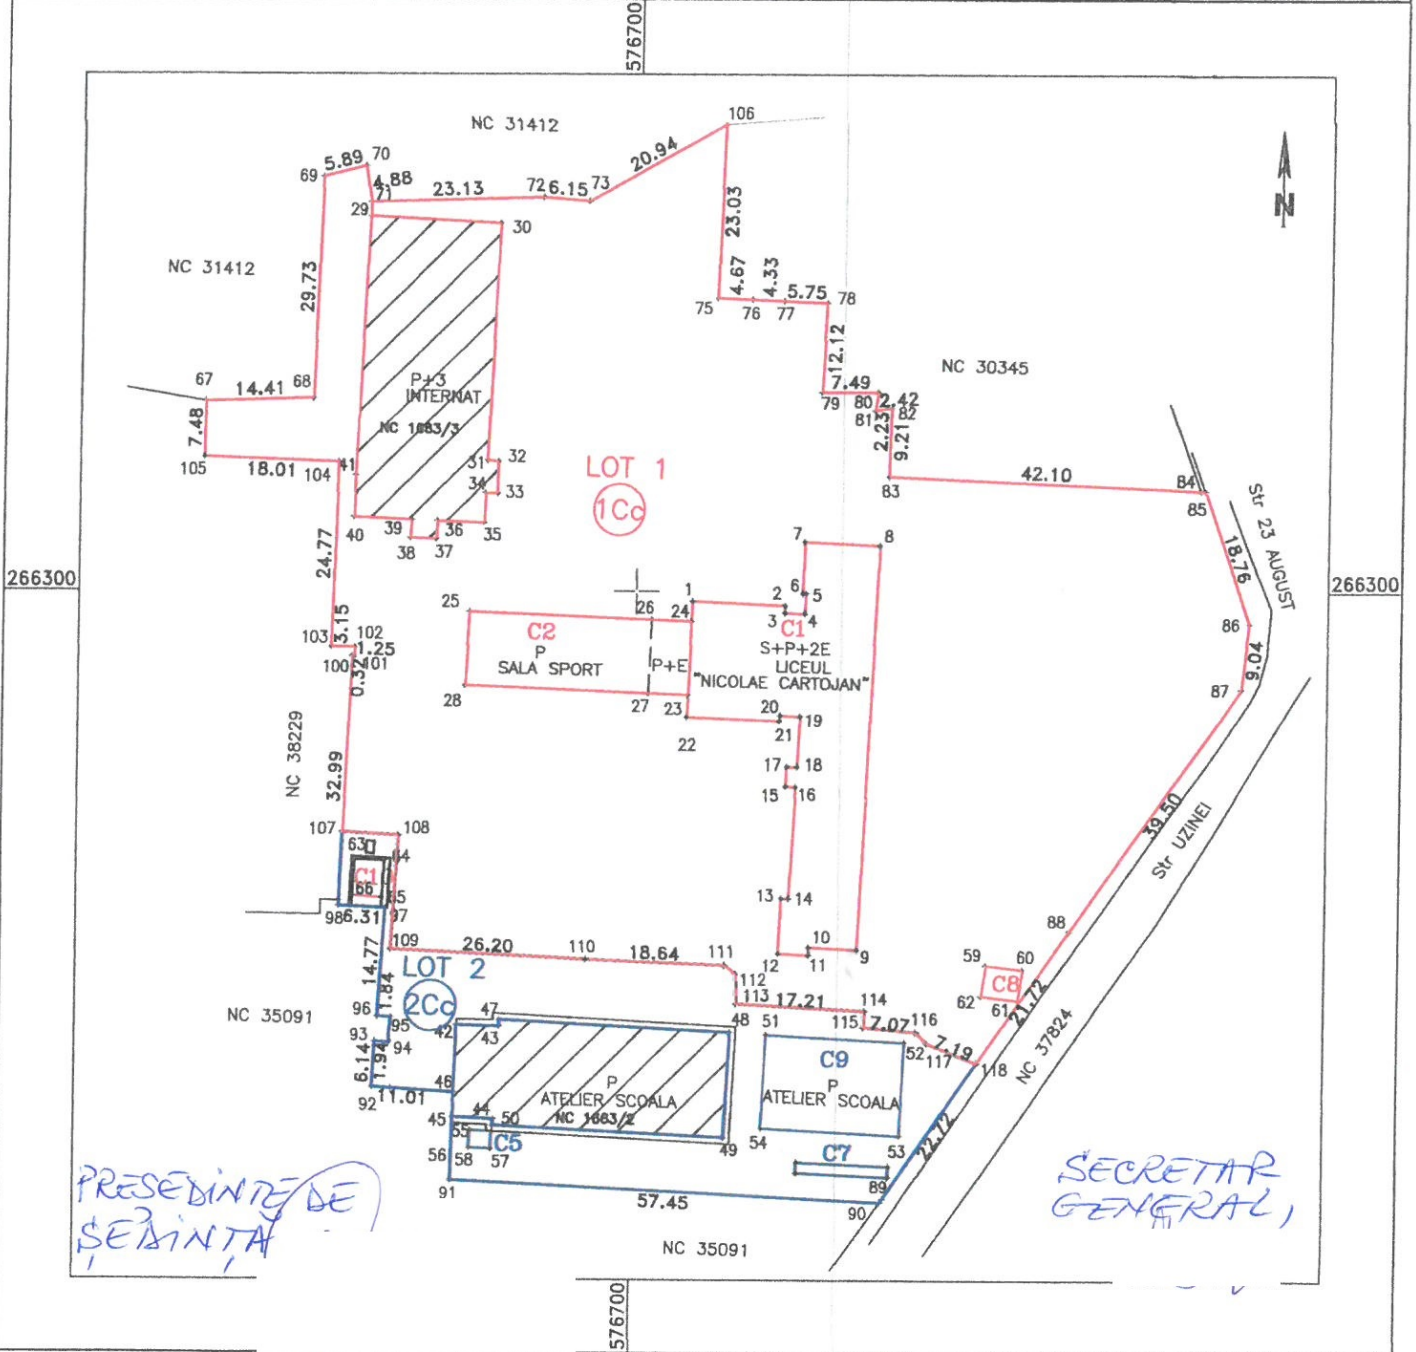

Situatia actuala (inainte de dezlipire)				Situatia viitoare (dupa dezlipire)			
Nr. Cad.	Suprafata (mp)	Categorie de folosinta	Descrierea imobilului	Nr. Cad.	Suprafata (mp)	Categorie de folosinta	Descrierea imobilului
38066	11009	Cc	Curti constructii		9439	Cc	Curti constructii- LOT 1
					1570	Cc	Curti constructii- LOT 2
Total	11009	Cc	Curti constructii	Total	11009	Cc	Curti constructii

Executant TCG DEVELOPMENTS SRL
Confirm executarea masuratorilor la teren, corectitudinea
intocmirii documentatiei cadastrale si corespondenta
acesteia cu realitatea din teren
Semnatura si stampila
Data: Mai 2021

Inspector
Confirm introducerea imobilului in baza de date integrata si atribuirea
numarului cadastral
Semnatura si parafa
Data
Stampila BCPI