

ROMÂNIA



Județul GIURGIU
CONSILIUL LOCAL AL MUNICIPIULUI GIURGIU

H O T Ă R Ă R E

**privind constatarea dreptului de proprietate privată asupra unui teren
situat în intravilanul Municipiului Giurgiu**

**CONSILIUL LOCAL AL MUNICIPIULUI GIURGIU
întrunit în ședință ordinară,**

Având în vedere:

- referatul de aprobare al Primarului Municipiului Giurgiu, înregistrat la nr.14.104/15.03.2021;
- raportul de specialitate al Direcției Patrimoniu - Compartimentul Cadastru și Evidență Străzi, înregistrat la nr.14.470/16.03.2021;
- avizul comisiei pentru administrație publică locală, juridic și de disciplină;
- avizul comisiei buget - finanțe, administrarea domeniului public și privat;
- prevederile Legii nr.7/1996 a Cadastrului și a Publicității Imobiliare, actualizată, ale Ordinului nr.3442/2019 privind modificarea și completarea Regulamentului de avizare, recepție și înscriere în evidențele de cadastru și carte funciară, aprobat prin Ordinul Directorului General al A.N.C.P.I. nr.700/2014, prevederile art.87, alin.(5), art.354, alin.(1) și (2) și art.355 din Ordonanța de Urgență a Guvernului nr.57/2019 privind Codul Administrativ, cu modificările și completările ulterioare și ale art.553, alin.(1) și art.557, alin.(2) din Legea nr.287/2009 Noul Cod Civil, actualizat.

În temeiul art.129, alin.(2), lit.,c", alin.(6), lit.,d", art.139, alin.(3), lit.,g" și art.196, alin.(1), lit.,a" din Ordonanța de Urgență a Guvernului nr.57/2019 privind Codul Administrativ, cu modificările și completările ulterioare,

H O T Ă R Ă Ș T E:

Art.1. Se constată dreptul de proprietate privată a Municipiului Giurgiu asupra terenului intravilan în suprafață de 4.800,00 mp., situat în municipiul Giurgiu, Cvartal 195, Parcela 22, prezentat în planul de situație scara 1:1000, anexa care face parte integrantă din prezenta hotărâre;

Art.2. Terenul menționat la art.1 nu este revendicat în temeiul legilor proprietății, este liber de sarcini și în prezent nu există litigii pe rolul instanțelor de judecată;

Art.3. Prezenta hotărâre se va comunica Instituției Prefectului – Județul Giurgiu în vederea exercitării controlului cu privire la legalitate, Primarului Municipiului Giurgiu, Direcției Patrimoniu – Compartimentul Cadastru și Evidență Străzi, Direcției Economice din cadrul Aparatului de specialitate al Primarului Municipiului Giurgiu și Direcției Impozite și Taxe Locale Giurgiu.

PREȘEDINTE DE ȘEDINȚĂ,

Gâdea Gheorghiș

**CONTRASEMNEAZĂ,
SECRETAR GENERAL.**

Baiceanu Liliana

Giurgiu, 31 martie 2021
Nr. 62


Adoptată cu un număr de 21 voturi pentru, din totalul de 21 consilieri prezenți

ANEXA LA HCLM NR. 62/31.03.2021.

PLAN DE SITUATIE SCARA 1: 1000

AMPLASAMENT:
MUN. GIURGIU,
CVARTAL 195, PARCELA 22
JUD. GIURGIU

PROPRIETAR:
MUNICIPIUL GIURGIU

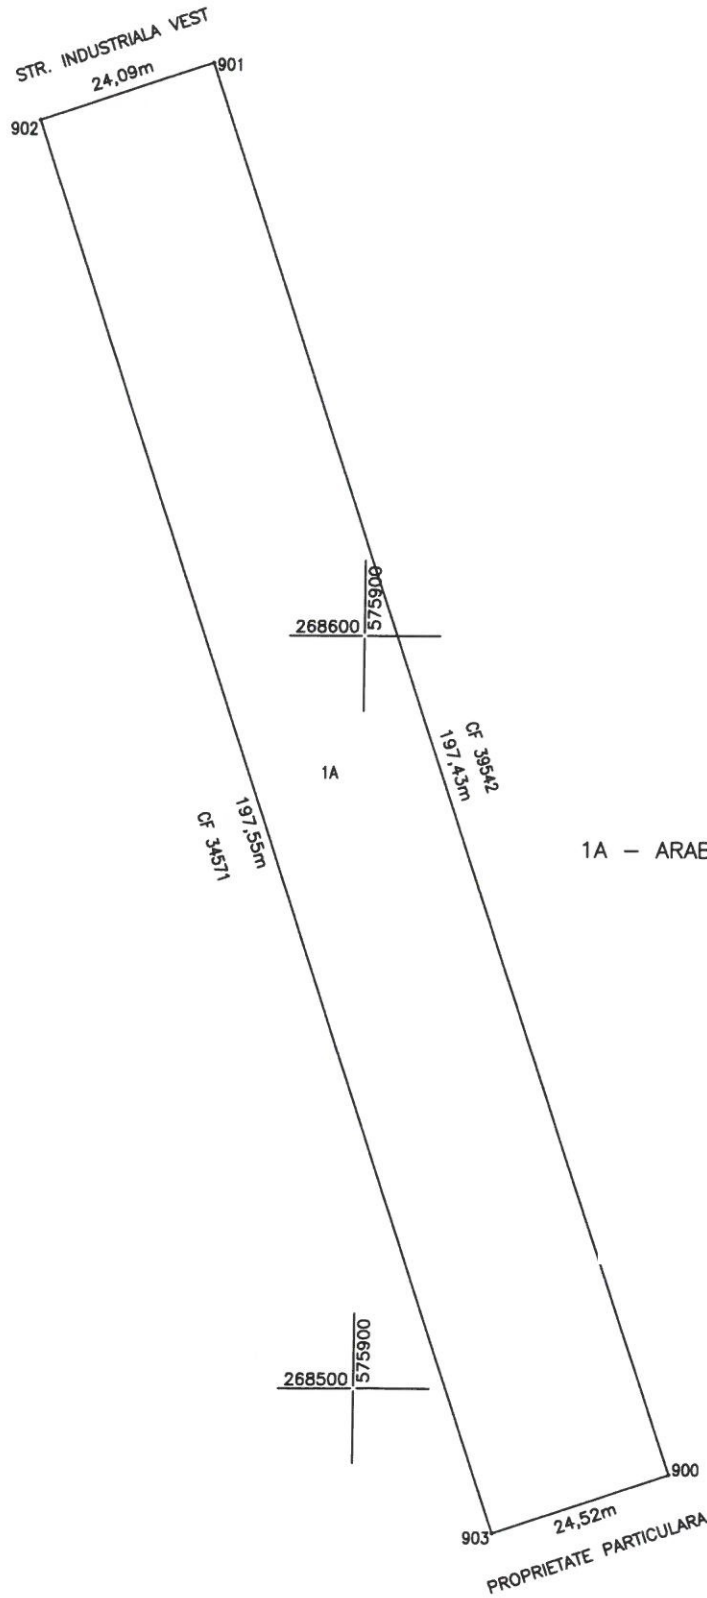

1A - ARABIL - S = 4800 MP

Sistem de proiectie: STEREO '70
Data: Martie 2021



Executant,
Ing. Vasilia Loredana-Petronela
Semnatura si stampila