

Anexa 2 CF 221719




INVENTAR DE COORDONATE
SUPRAFAȚA TOTALĂ 2 CC

Pct	X	Y
147	310953.80	403892.13
146	310956.27	404011.89
178	310962.85	404032.54
178	310962.85	404032.54
184	310825.02	404029.80
185	310851.73	404026.26
187	310860.34	403970.26
188	310891.78	403867.88
149	310862.61	403898.78
147	310953.80	403892.13

Supraf = 12258.744

ONCCG
OFICIUL JUDEȚEAN DE CADASTRU
BIBOȘTEȘI ȘI PĂRȘOȘI
Nr. Invs. 16.387 / 16.02.02
VERIFICAT ȘI RELEFĂCĂT
Ings. IOSIF (HEDRON) 310850

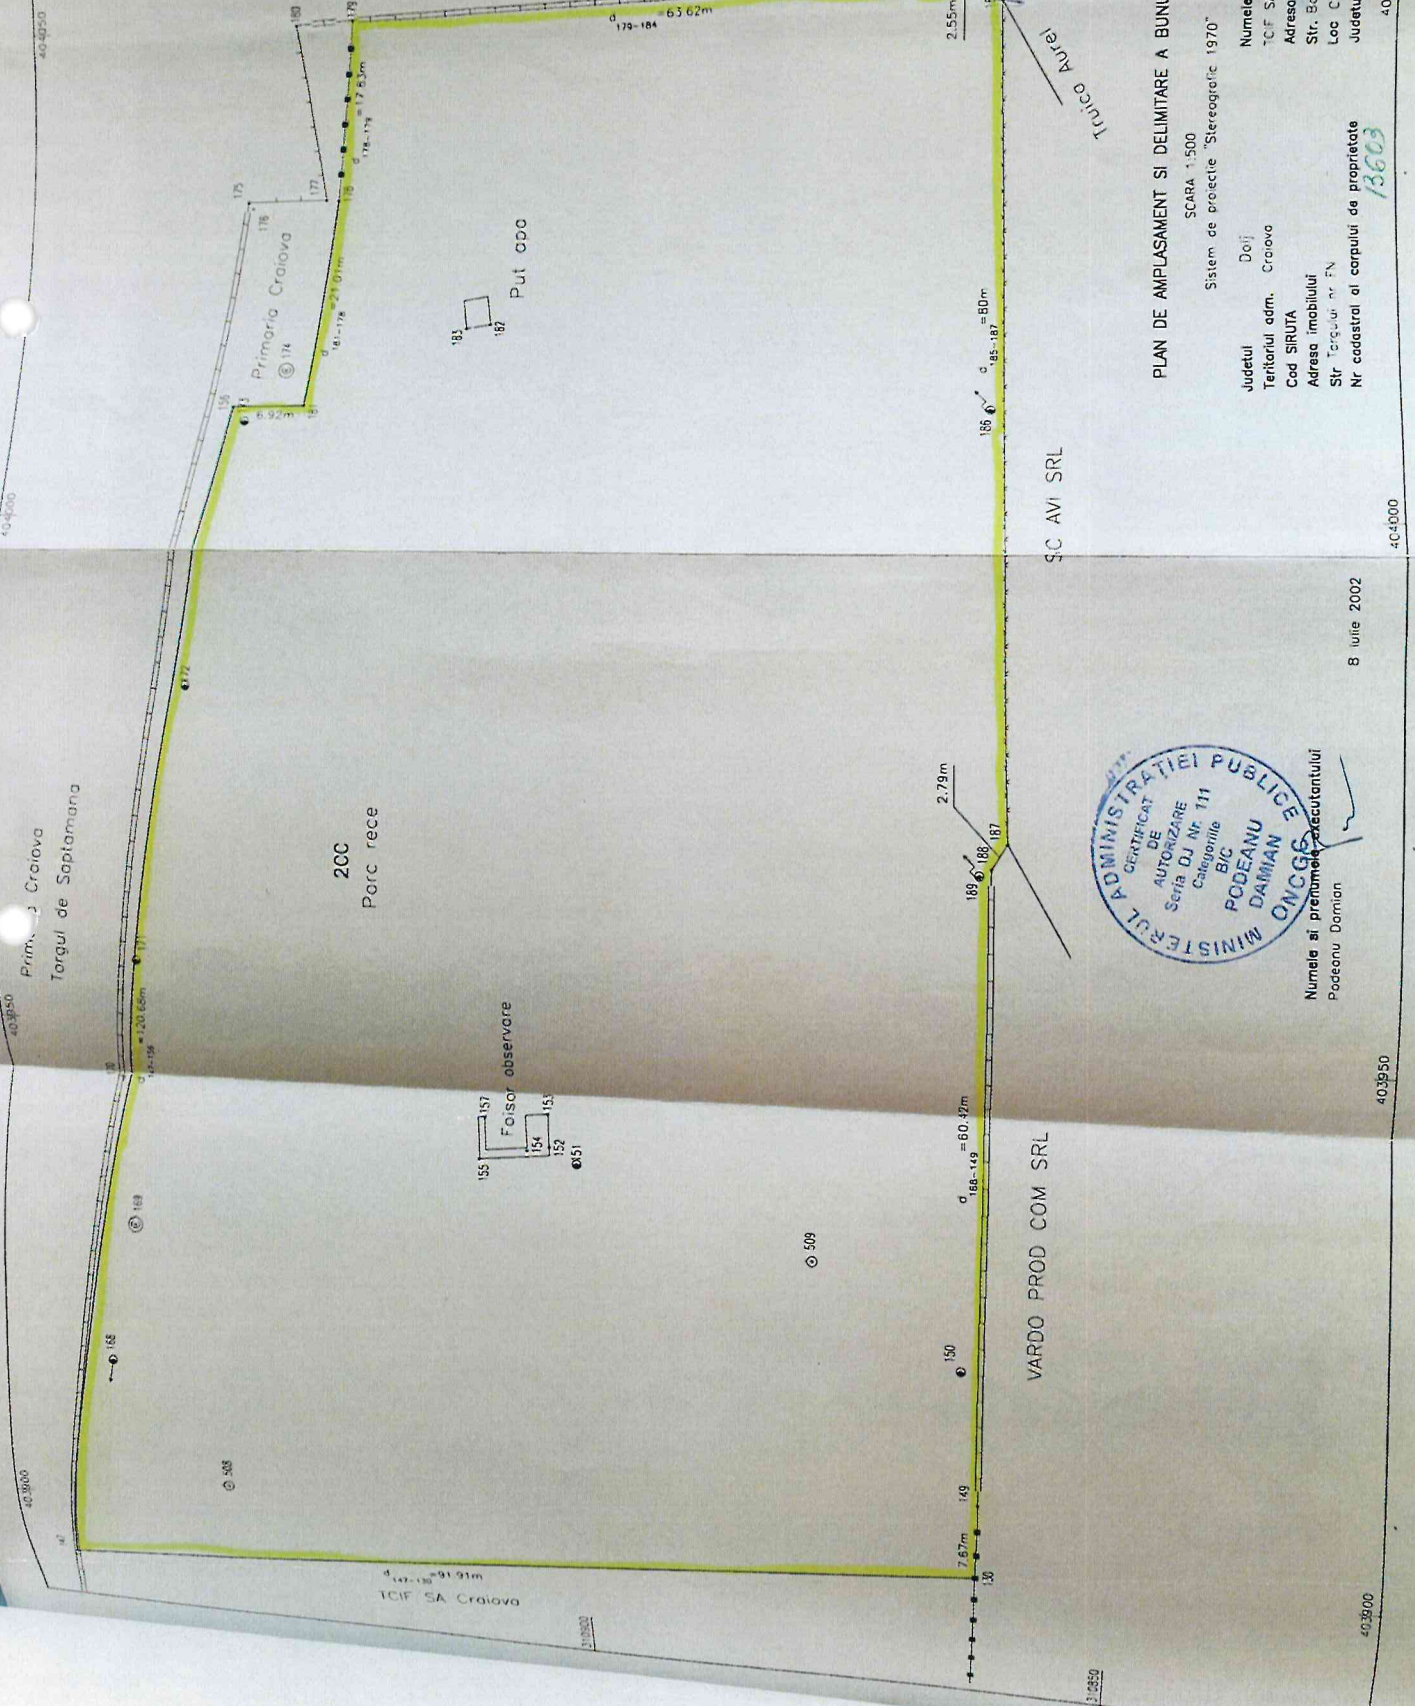

PLAN DE AMPLASAMENT SI DELIMITARE A BUNULUI IMOBIL

SCARA 1:500
Sistem de proiecte "Stereografic 1970"

Numele si prenumele proprietarului
TCF SA Craiova
Adresa
Str. Bcu Nicolae Romanescu nr 39
Judetului Dolj 404050

Judetul
Dolj
Teritoriul adm.
Craiova
Cod SIRUTA
Adresa imobilului
Str. Targului nr 11
Nr cadastral al corpului de proprietate
13603



Numele si prenumele reprezentantului
Podoranu Damian

8 Iulie 2002

403950

404000

404050