




VERIFICATOR					
VERIFICATOR/EXPERT	NUME	SEMNATURA	CERINTA	REFERAT / EXPERTIZA NR. / DATA	
S.C. EUROMAGNUM TRADE S.R.L., Craiova ATESTAT ANRE NR. 15978 / 09.06.20				Beneficiar: S.C. DISTRIBUTIE ENERGIE OLTENIA S.A.	Proiect nr. 20 / 2023
SPECIFICATIE	NUME	SEMNATURA	Scara	Titlu proiect: Cresterea eficientei energetice si a calitatii energiei furnizate consumatorilor prin modernizare posturi de transformare, retea JT si bransamente aferente PT alimentate din Statia 110/20/6 kV Craiova Sud, PA Breasta, Statia 110/20kV DIF zonele: Catargiu, Brestel, Izvorul Rece, Facai: PT 11, PT 159, PT416, PT 476, PT 477, PT 591, PT 592, PT 593, PT IPEG, PTAB 229, PTCZ 549, PT 14, PT 573, PT 282, PT 555, PT 661, PTAB 757, PT 227, PT 538, PT 571, PT 294	Faza CU
SEF PROIECT	ing. Tranca Viorel		1:500	Titlu plansa: Plan de situatie proiectata - Detalii amplasare Punct Conexiune 20kV nr. 1 - Intersectia Strada Banu Stepan si drum acces fosta Fabrica Chimica Mofleni	Plansa nr. DA.1
PROIECTAT	ing. Tranca Viorel		Data		
DESENAT	ing. Popa Ionel		2023		

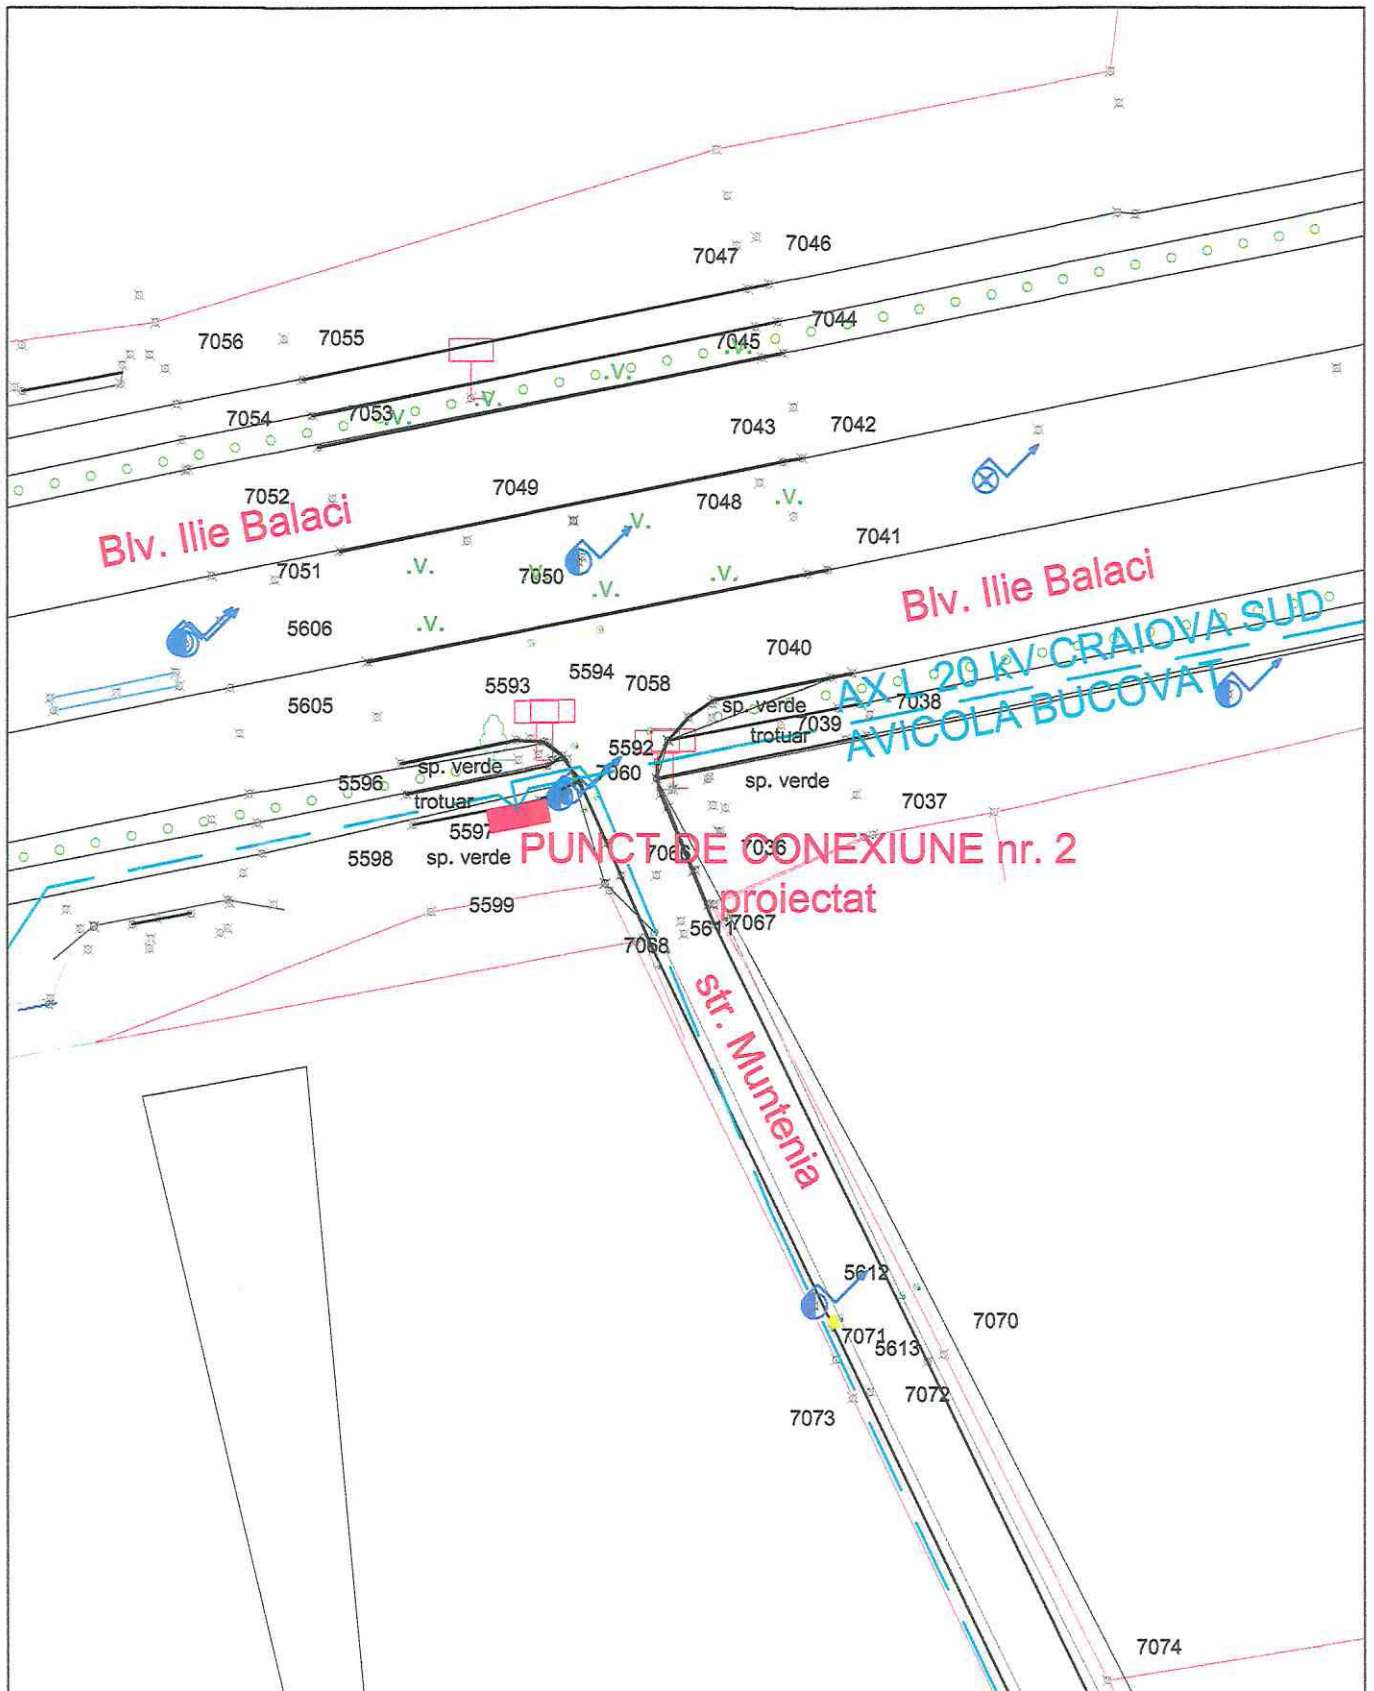


VERIFICATOR					
VERIFICATOR/EXPERT	NUME	SEMNATURA	CERINTA	REFERAT / EXPERTIZA NR. / DATA	
S.C. EUROMAGNUM TRADE S.R.L., Craiova ATESTAT ANRE NR. 15978 / 09.06.20				Beneficiar: S.C. DISTRIBUTIE ENERGIE OLTENIA S.A.	Proiect nr. 20 / 2023
SPECIFICATIE	NUME	SEMNATURA	Scara	Titlu proiect: Cresterea eficientei energetice si a calitatii energiei furnizate consumatorilor prin modernizare posturi de transformare, retea JT si bransamente aferente PT alimentate din Statia 110/20/6 kV Craiova Sud, PA Breasta, Statia 110/20kV DIF zonele: Catargiu, Brestel, Izvorul Rece, Facai: PT 11, PT 159, PT416, PT 476, PT 477, PT 591, PT 592, PT 593, PT IPEG, PTAB 229, PTCZ 549, PT 14, PT 573, PT 282, PT 555, PT 661, PTAB 757, PT 227, PT 538, PT 571, PT 294	
SEF PROIECT	ing. Tranca Viorel		1:500	Faza	CU
PROIECTAT	ing. Tranca Viorel		Data	Titlu plansa: Plan de situatie proiectata - Detalii amplasare Punct Conexiune 20kV nr. 2 - Intersectia Blv. Ilie Balaci si Strada Muntenia	
DESENAT	ing. Popa Ionel		2023	Plansa nr.	DA.2

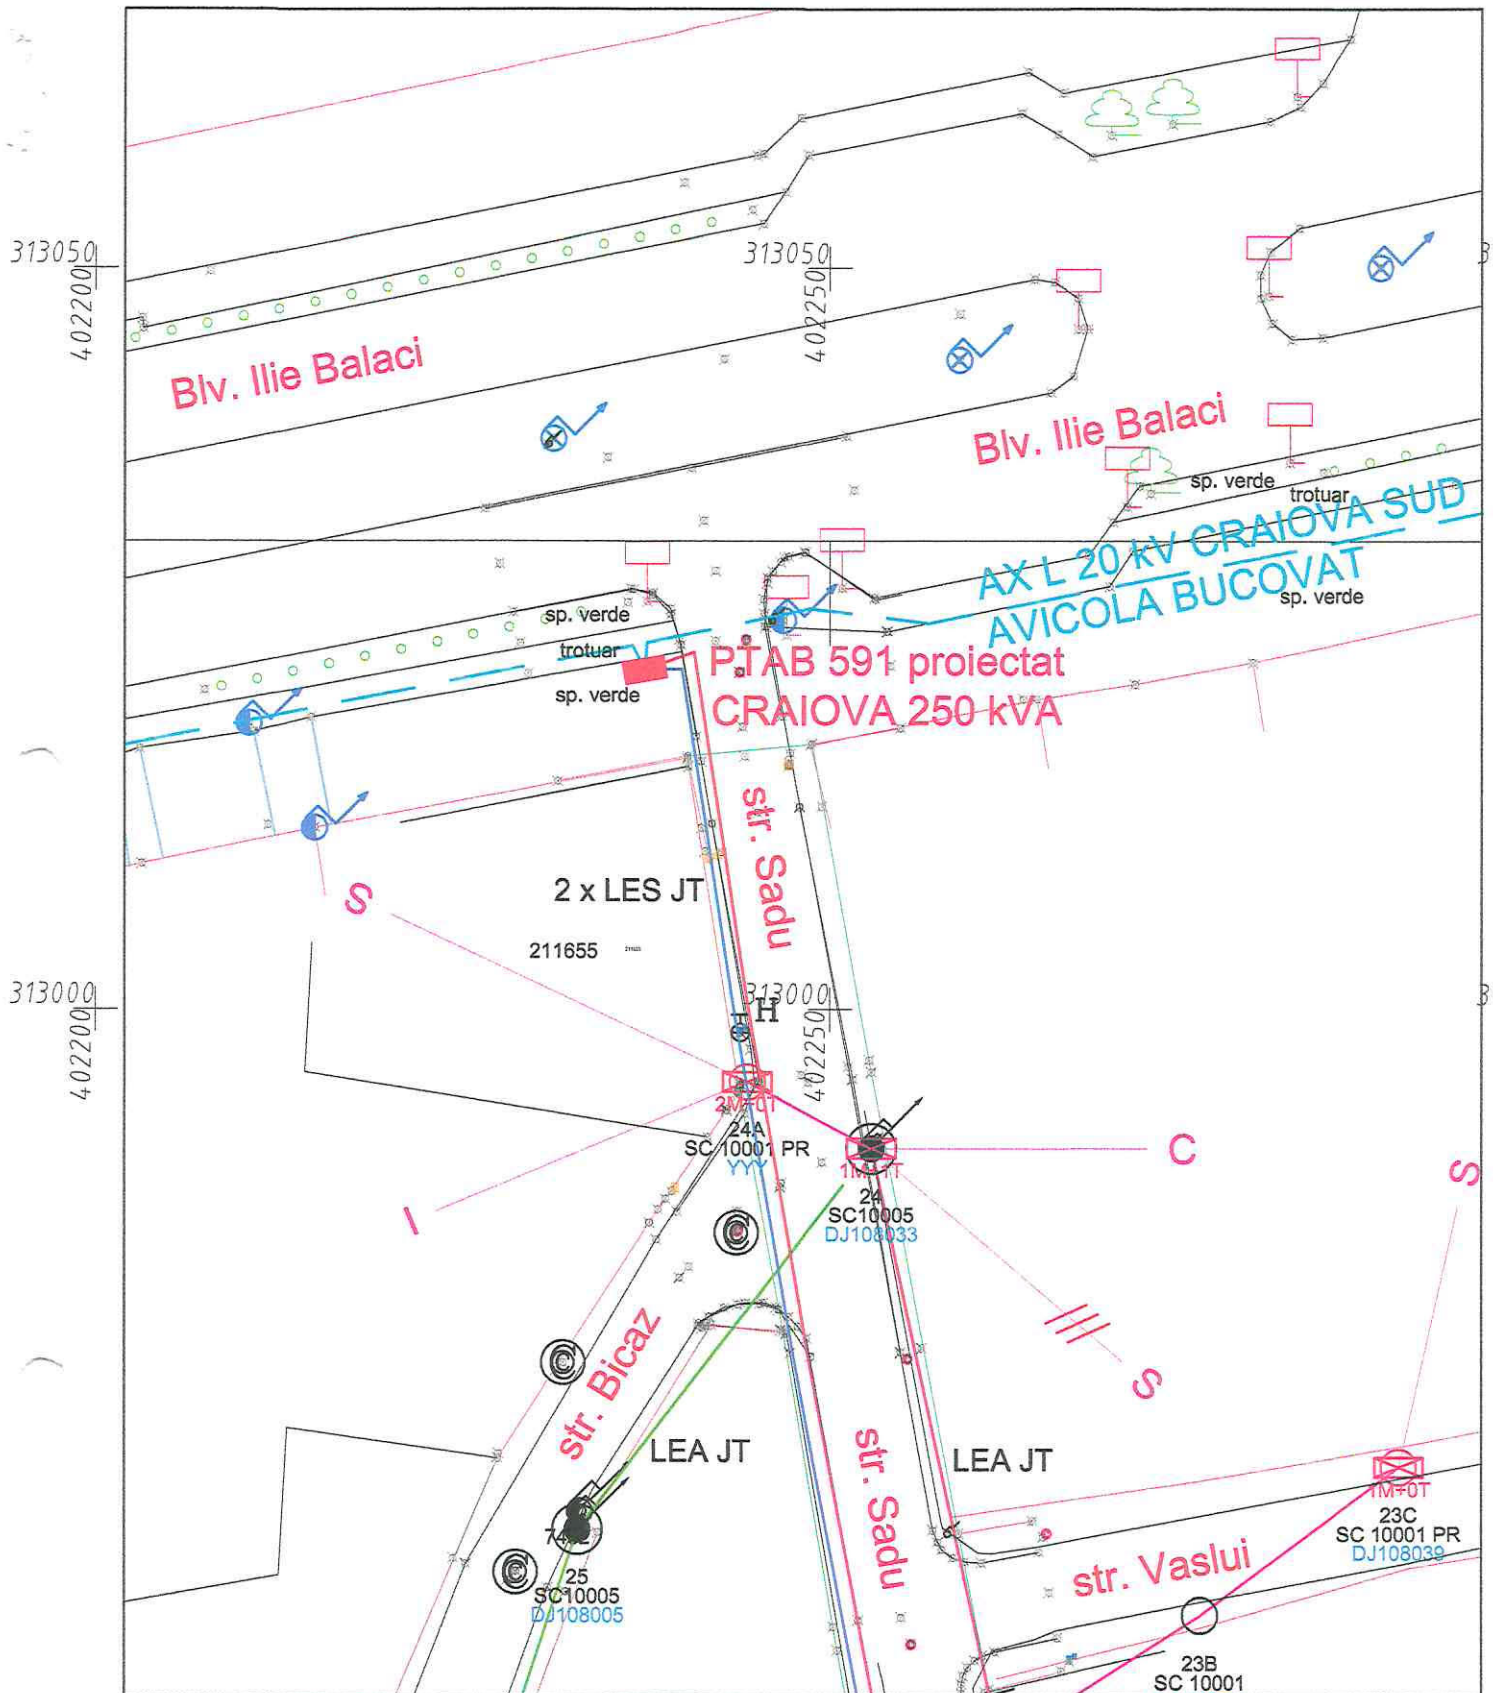


VERIFICATOR			312950		
VERIFICATOR/EXPERT	NUME	SEMNATURA	CERINTA	REFERAT / EXPERTIZA NR. / DATA	
S.C. EUROMAGNUM TRADE S.R.L., Craiova ATESTAT ANRE NR. 15978 / 09.06.20				Beneficiar: S.C. DISTRIBUTIE ENERGIE OLTENIA S.A.	Proiect nr. 20 / 2023
SPECIFICATIE	NUME	SEMNATURA	Scara	Titlu proiect: Cresterea eficientei energetice si a calitatii energiei furnizate consumatorilor prin modernizare posturi de transformare, retea JT si bransamente aferente PT alimentate din Statia 110/20/6 kV Craiova Sud, PA Breasta, Statia 110/20kV DIF zonele: Catargiu, Brestel, Izvorul Rece, Facal: PT 11, PT 159, PT416, PT 476, PT 477, PT 591, PT 592, PT 593, PT IPEG, PTAB 229, PTCZ 549, PT 14, PT 573, PT 282, PT 555, PT 661, PTAB 157, PT 227, PT 538, PT 571, PT 294	
SEF PROIECT	ing. Tranca Viorel		1:500	Faza	CU
PROIECTAT	ing. Tranca Viorel		Data	Titlu plansa: Plan de situatie proiectata - Detaliu amplasare	
DESENAT	ing. Popa Ionel		2023	PTAB 20/0,4kV 591 Craiova - Intersectia Blv. Ilie Balaci si Strada Sadu	
					Plansa nr. DA.3

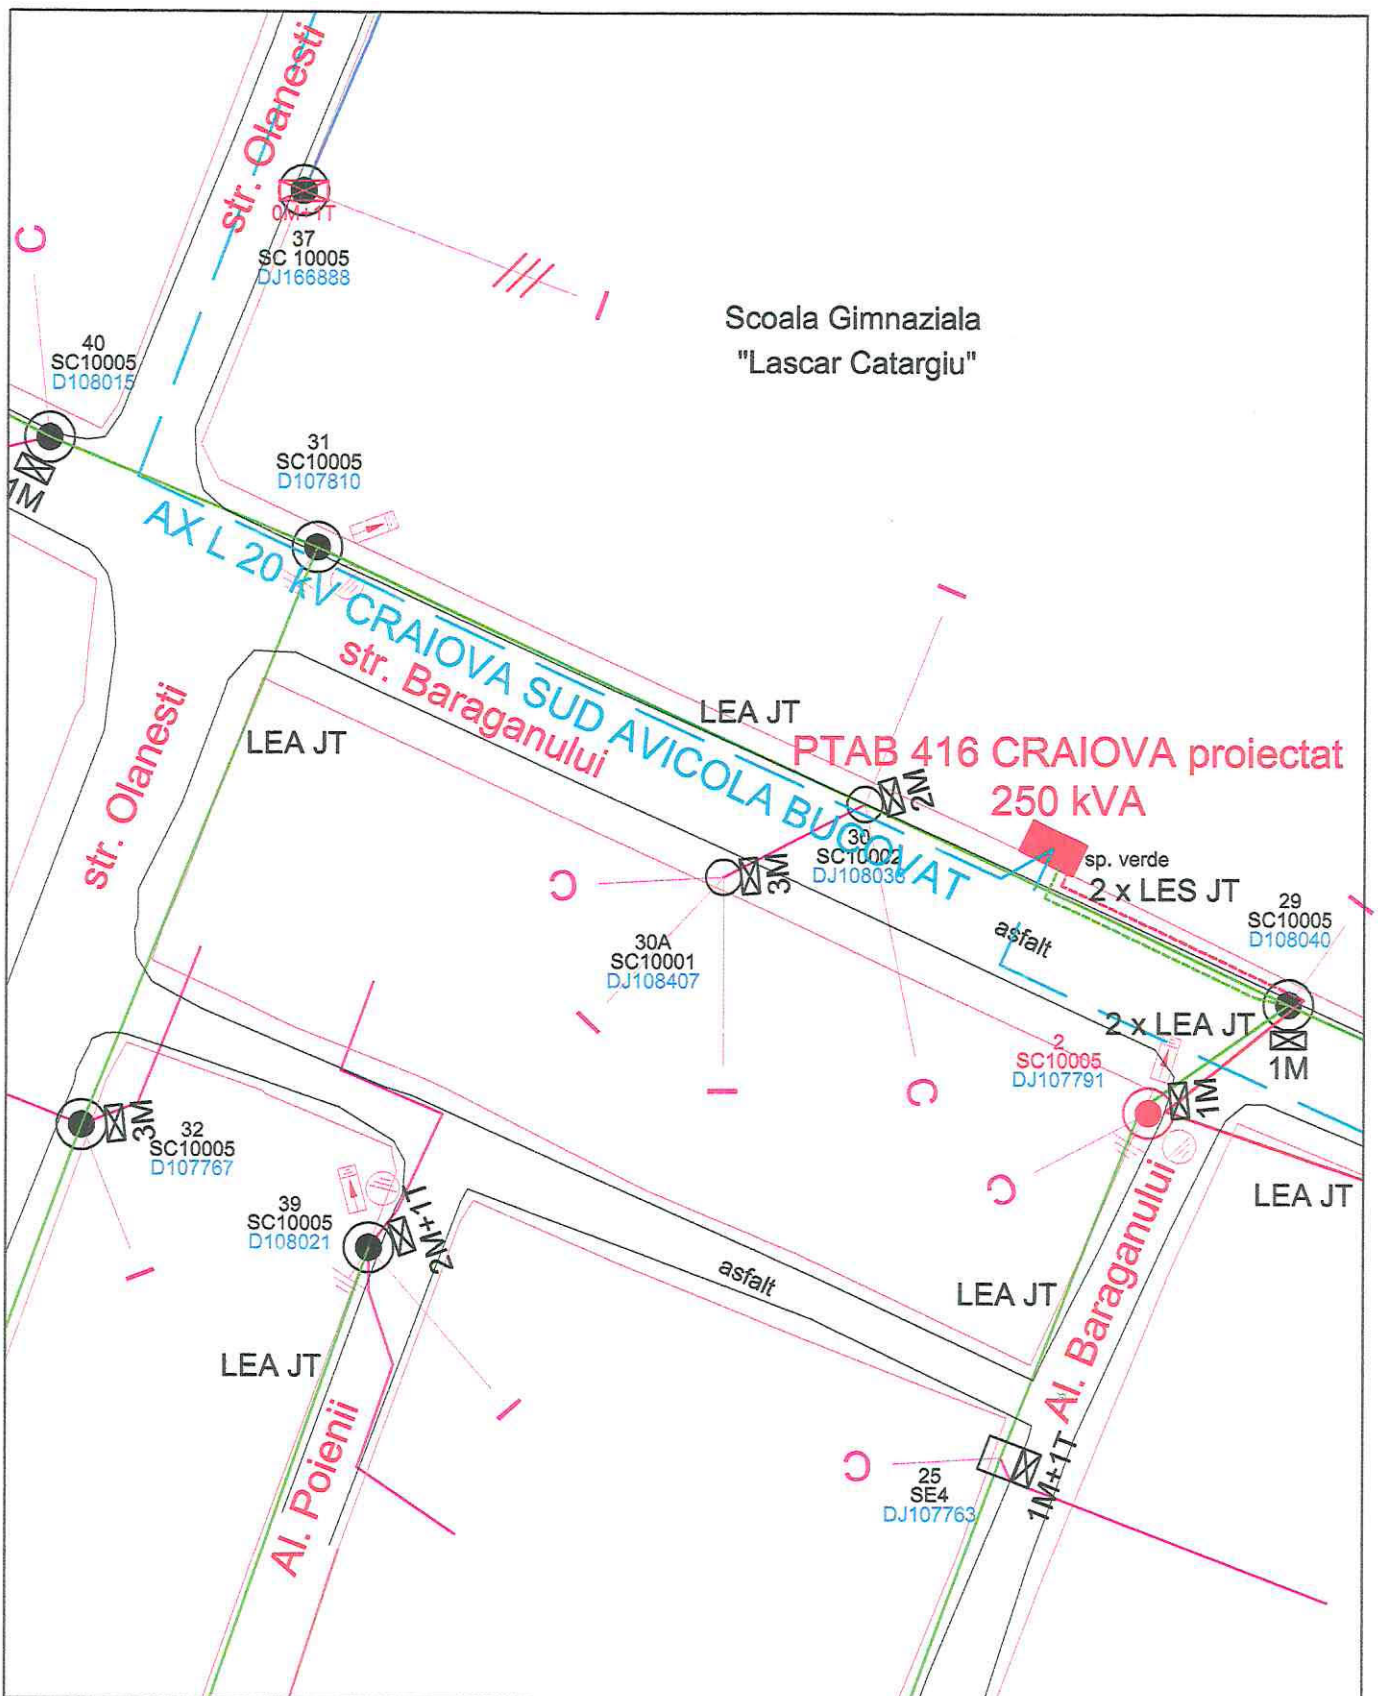


VERIFICATOR					
VERIFICATOR/EXPERT	NUME	SEMNTURA	CERINTA	REFERAT / EXPERTIZA NR. / DATA	
S.C. EUROMAGNUM TRADE S.R.L., Craiova ATESTAT ANRE NR. 15978 / 09.06.20				Beneficiar: S.C. DISTRIBUTIE ENERGIE OLTENIA S.A.	Proiect nr. 20 / 2023
SPECIFICATIE	NUME	SEMNTURA	Scara	Titlu proiect: Cresterea eficientei energetice si a calitatii energiei furnizate consumatorilor prin modernizare posturi de transformare, retea JT si bransamente aferente PT alimentate din Statia 110/20/6 kV Craiova Sud, PA Breasta, Statia 110/20kV DIF zonele: Catargiu, Brestel, Izvorul Rece, Facal: PT 11, PT 159, PT416, PT 476, PT 477, PT 591, PT 592, PT 593, PT IPEG, PTAB 229, PTCZ 549, PT 14, PT 573, PT 282, PT 555, PT 661, PTAB 757, PT 227, PT 538, PT 571, PT 294	Faza CU
SEF PROIECT	ing. Tranca Viorel		1:500		
PROIECTAT	ing. Tranca Viorel		Data	Titlu plansa: Plan de situatie proiectata - Detaliu amplasare PTAB 20/0,4kV 416 Craiova - Strada Baraganului (in incinta Scolii Gimnaziale "Lascar Catargiu")	Plansa nr. DA.5
DESENAT	ing. Popa Ionel		2023		

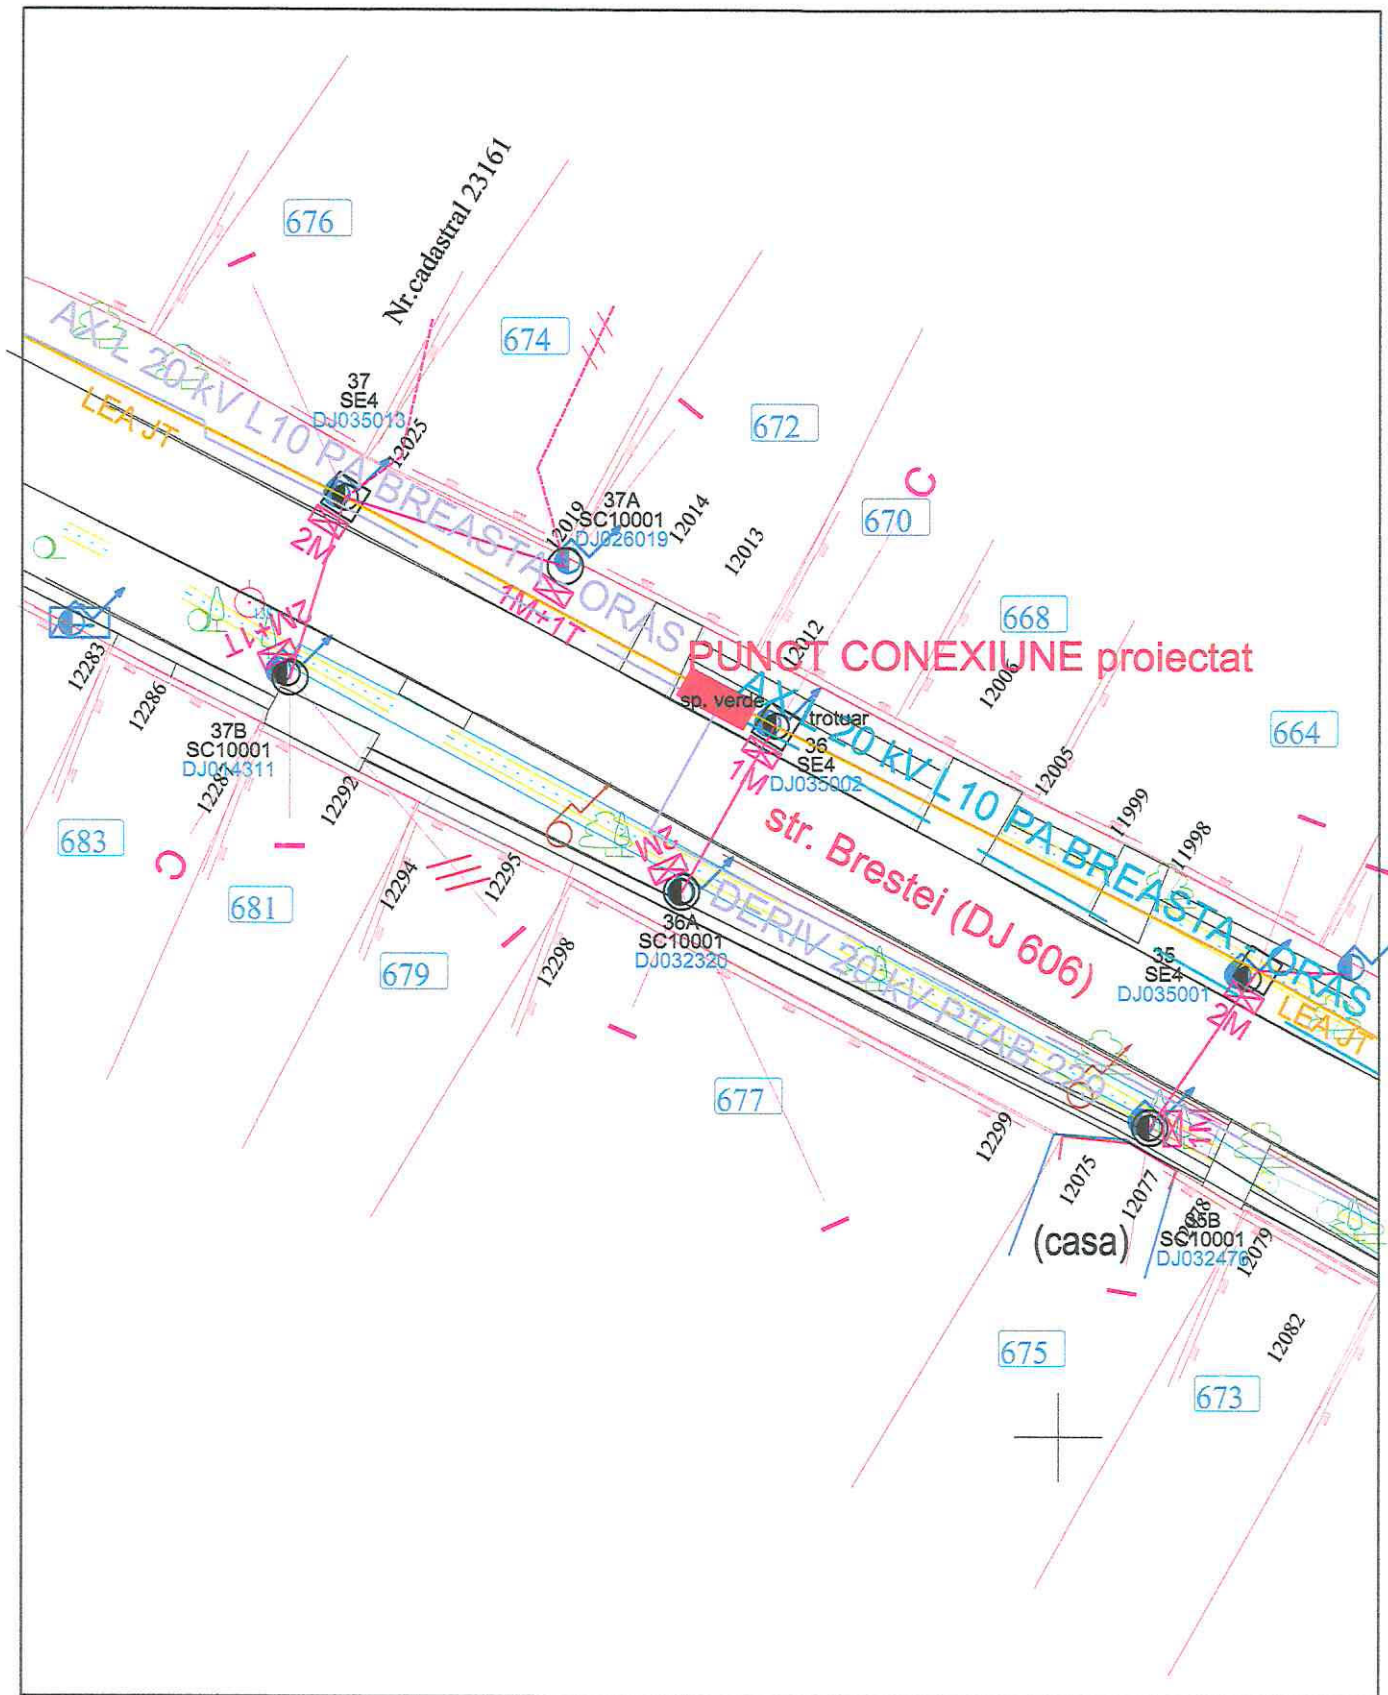


VERIFICATOR					
VERIFICATOR/EXPERT	NUME	SEMNAURA	CERINTA	REFERAT / EXPERTIZA NR. / DATA	
S.C. EUROMAGNUM TRADE S.R.L., Craiova ATESTAT ANRE NR. 15978 / 09.06.20				Beneficiar: S.C. DISTRIBUTIE ENERGIE OLTENIA S.A.	Proiect nr. 20 / 2023
SPECIFICATIE	NUME	SEMNAURA	Scara	Titlu proiect: Cresterea eficientei energetice si a calitatii energiei furnizate consumatorilor prin modernizare posturi de transformare, retea JT si bransamente aferente PT alimentate din Statia 110/20/6 kV Craiova Sud, PA Breasta, Statia 110/20kV DIF zonele: Catargiu, Brestel, Izvorul Rece, Facal: PT 11, PT 159, PT416, PT 476, PT 477, PT 591, PT 592, PT 593, PT IPEG, PTAB 229, PTC2 549, PT 14, PT 573, PT 282, PT 555, PT 661, PTAB 757, PT 227, PT 538, PT 571, PT 294	Faza CU
SEF PROIECT	ing. Tranca Viorel		1:500	Titlu plansa: Plan de situatie proiectata - Detaliu amplasare Punct Conexiune 20kV nr. 4 - Strada Brestei	Plansa nr. DA.6
PROIECTAT	ing. Tranca Viorel		Data		
DESENAT	ing. Popa Ionel		2023		

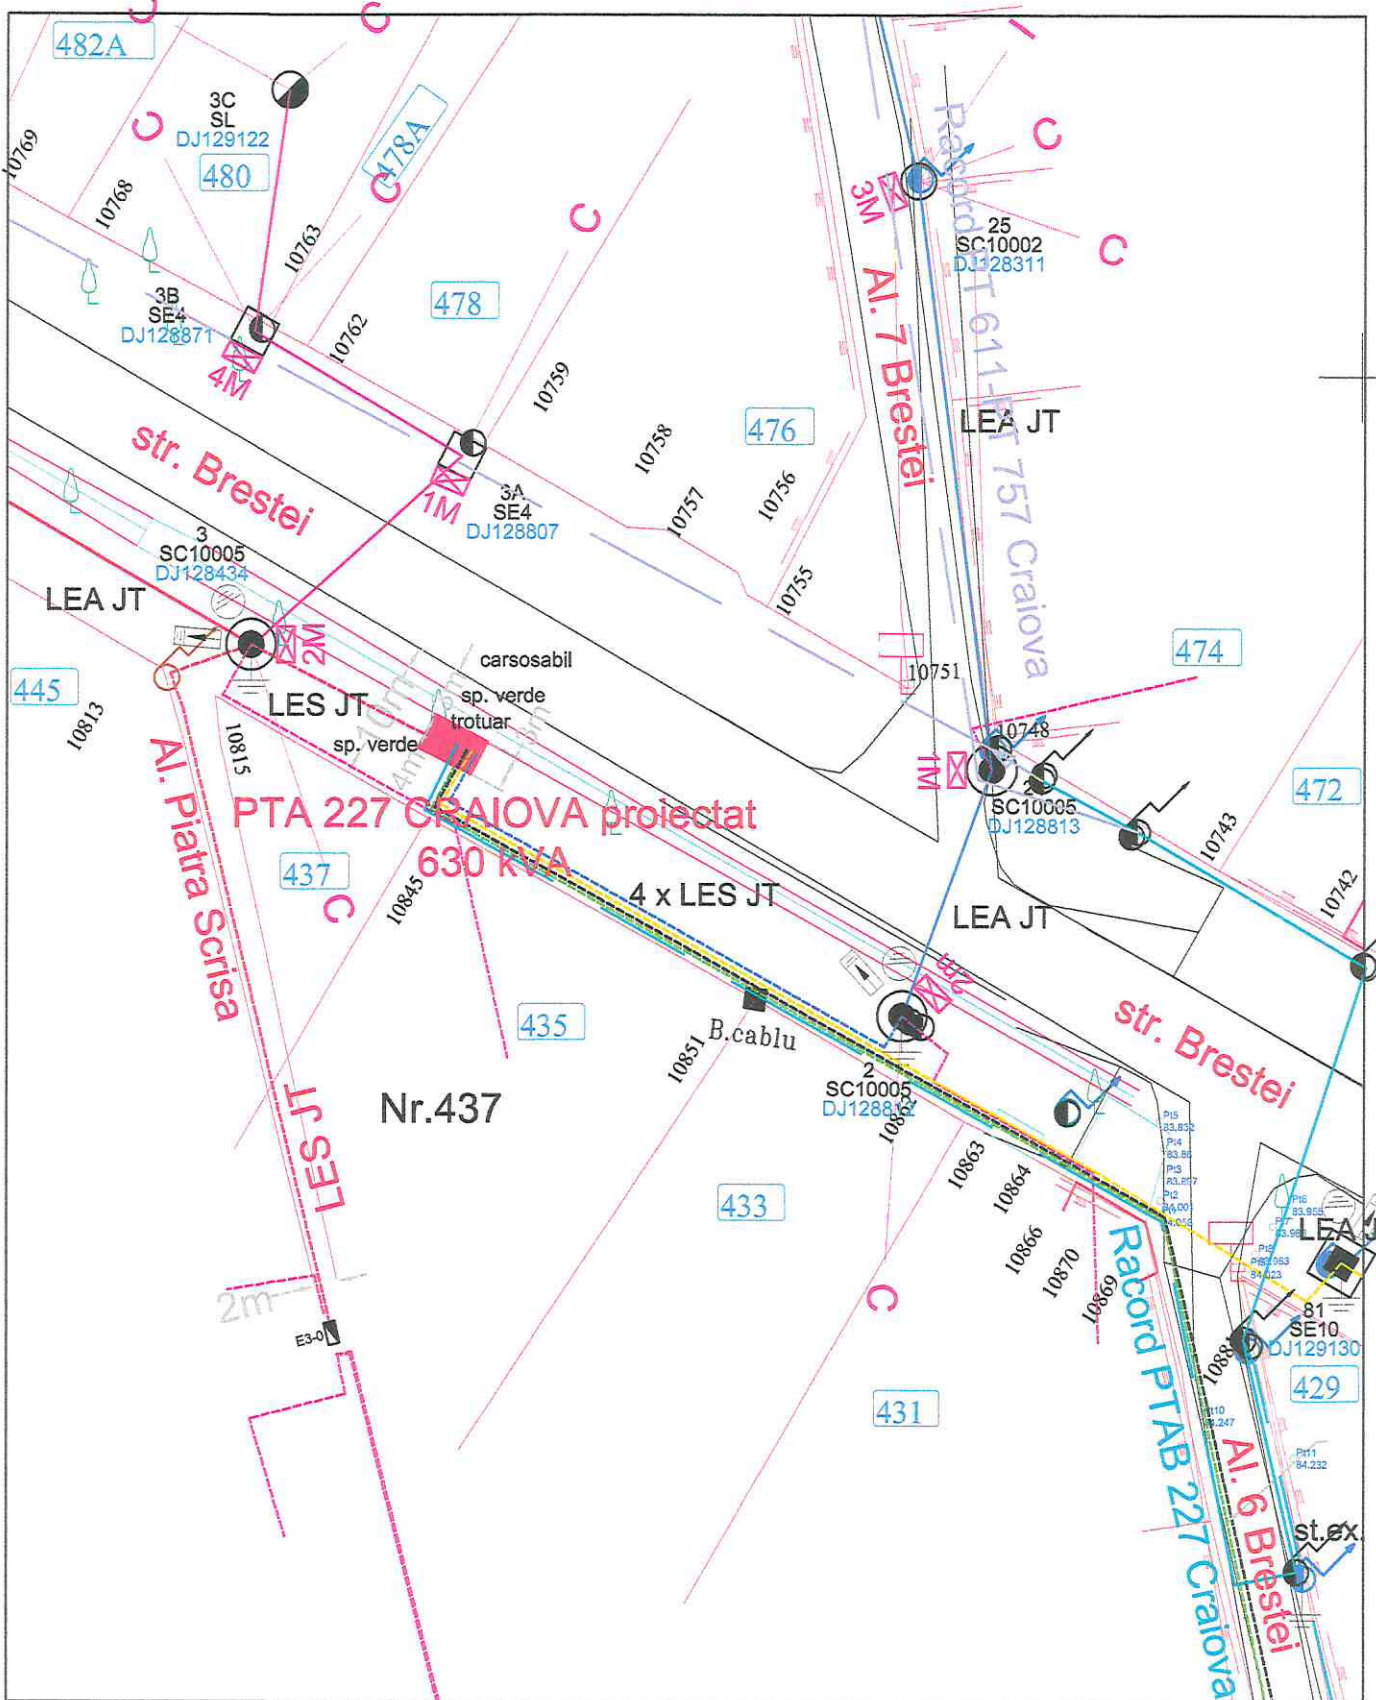

VERIFICATOR					
VERIFICATOR/EXPERT	NUME	SEMNATURA	CERINTA	REFERAT / EXPERTIZA NR. / DATA	
S.C. EUROMAGNUM TRADE S.R.L., Craiova ATESTAT ANRE NR. 15978 / 09.06.20				Beneficiar: S.C. DISTRIBUTIE ENERGIE OLTENIA S.A.	Proiect nr. 20 / 2023
SPECIFICATIE	NUME	SEMNATURA	Scara	Titlu proiect: Creșterea eficienței energetice și a calității energiei furnizate consumatorilor prin modernizare posturi de transformare, rețea JT și bransamente aferente PT alimentate din Stația 110/20/6 kV Craiova Sud, PA Breasta, Stația 110/20kV DIF zonele: Catargiu, Brestei, Izvorul Rece, Facai: PT 11, PT 159, PT416, PT 476, PT 477, PT 591, PT 592, PT 593, PT IPEG, PTAB 229, PTCZ 549, PT 14, PT 573, PT 282, PT 555, PT 661, PTAB 757, PT 227, PT 538, PT 571, PT 294	Faza CU
SEF PROIECT	ing. Tranca Viorel		1:500	Titlu planșă: Plan de situație proiectată - Detalii amplasare PTAB 227 Craiova - Strada Brestei	Planșă nr. DA.7
PROIECTAT	ing. Tranca Viorel		Data		
DESENAT	ing. Popa Ionel		2023		

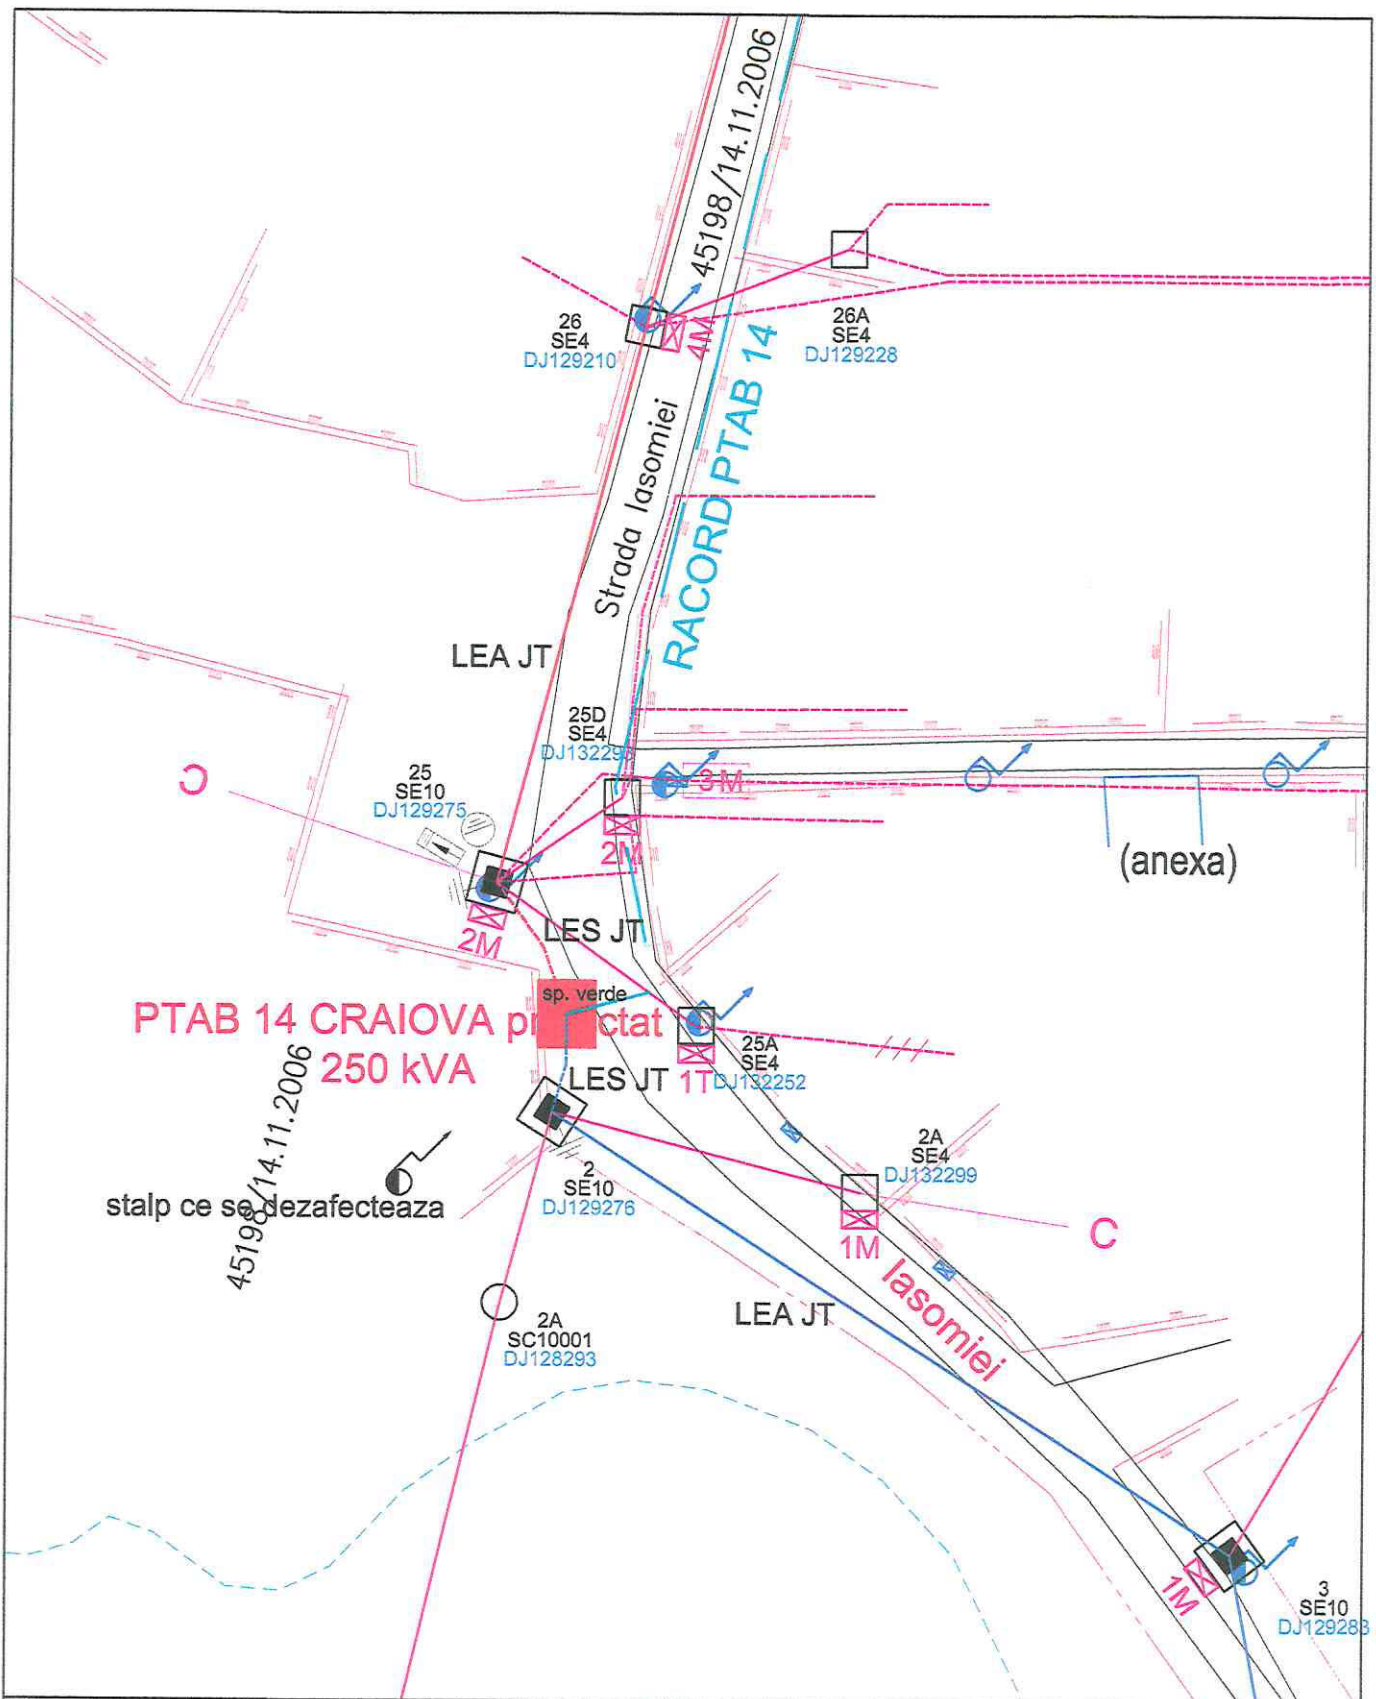


VERIFICATOR					
VERIFICATOR/EXPERT	NUME	SEMNATURA	CERINTA	REFERAT / EXPERTIZA NR. / DATA	
S.C. EUROMAGNUM TRADE S.R.L., Craiova ATESTAT ANRE NR. 15978 / 09.06.20				Beneficiar: S.C. DISTRIBUTIE ENERGIE OLTENIA S.A.	Proiect nr. 20 / 2023
SPECIFICATIE	NUME	SEMNATURA	Scara	Titlu proiect: Cresterea eficientei energetice si a calitatii energiei furnizate consumatorilor prin modernizare posturi de transformare, retea JT si bransamente aferente PT alimentate din Statia 110/20/6 kV Craiova Sud, PA Breasta, Statia 110/20kV DIF zonele: Catargiu, Brestel, Izvorul Rece, Facal: PT 11, PT 159, PT416, PT 476, PT 477, PT 591, PT 592, PT 593, PT IPEG, PTAB 229, PTCZ 549, PT 14, PT 573, PT 282, PT 555, PT 661, PTAB 757, PT 227, PT 538, PT 571, PT 294	Faza CU
SEF PROIECT	ing. Tranca Viorel		1:500	Titlu plansa:	Plansa nr. DA.8
PROIECTAT	ing. Tranca Viorel		Data	Plan de situatie proiectata - Detalii amplasare	
DESENAT	ing. Popa Ionel		2023	PTAB 14 Craiova - Strada Iasomieii	

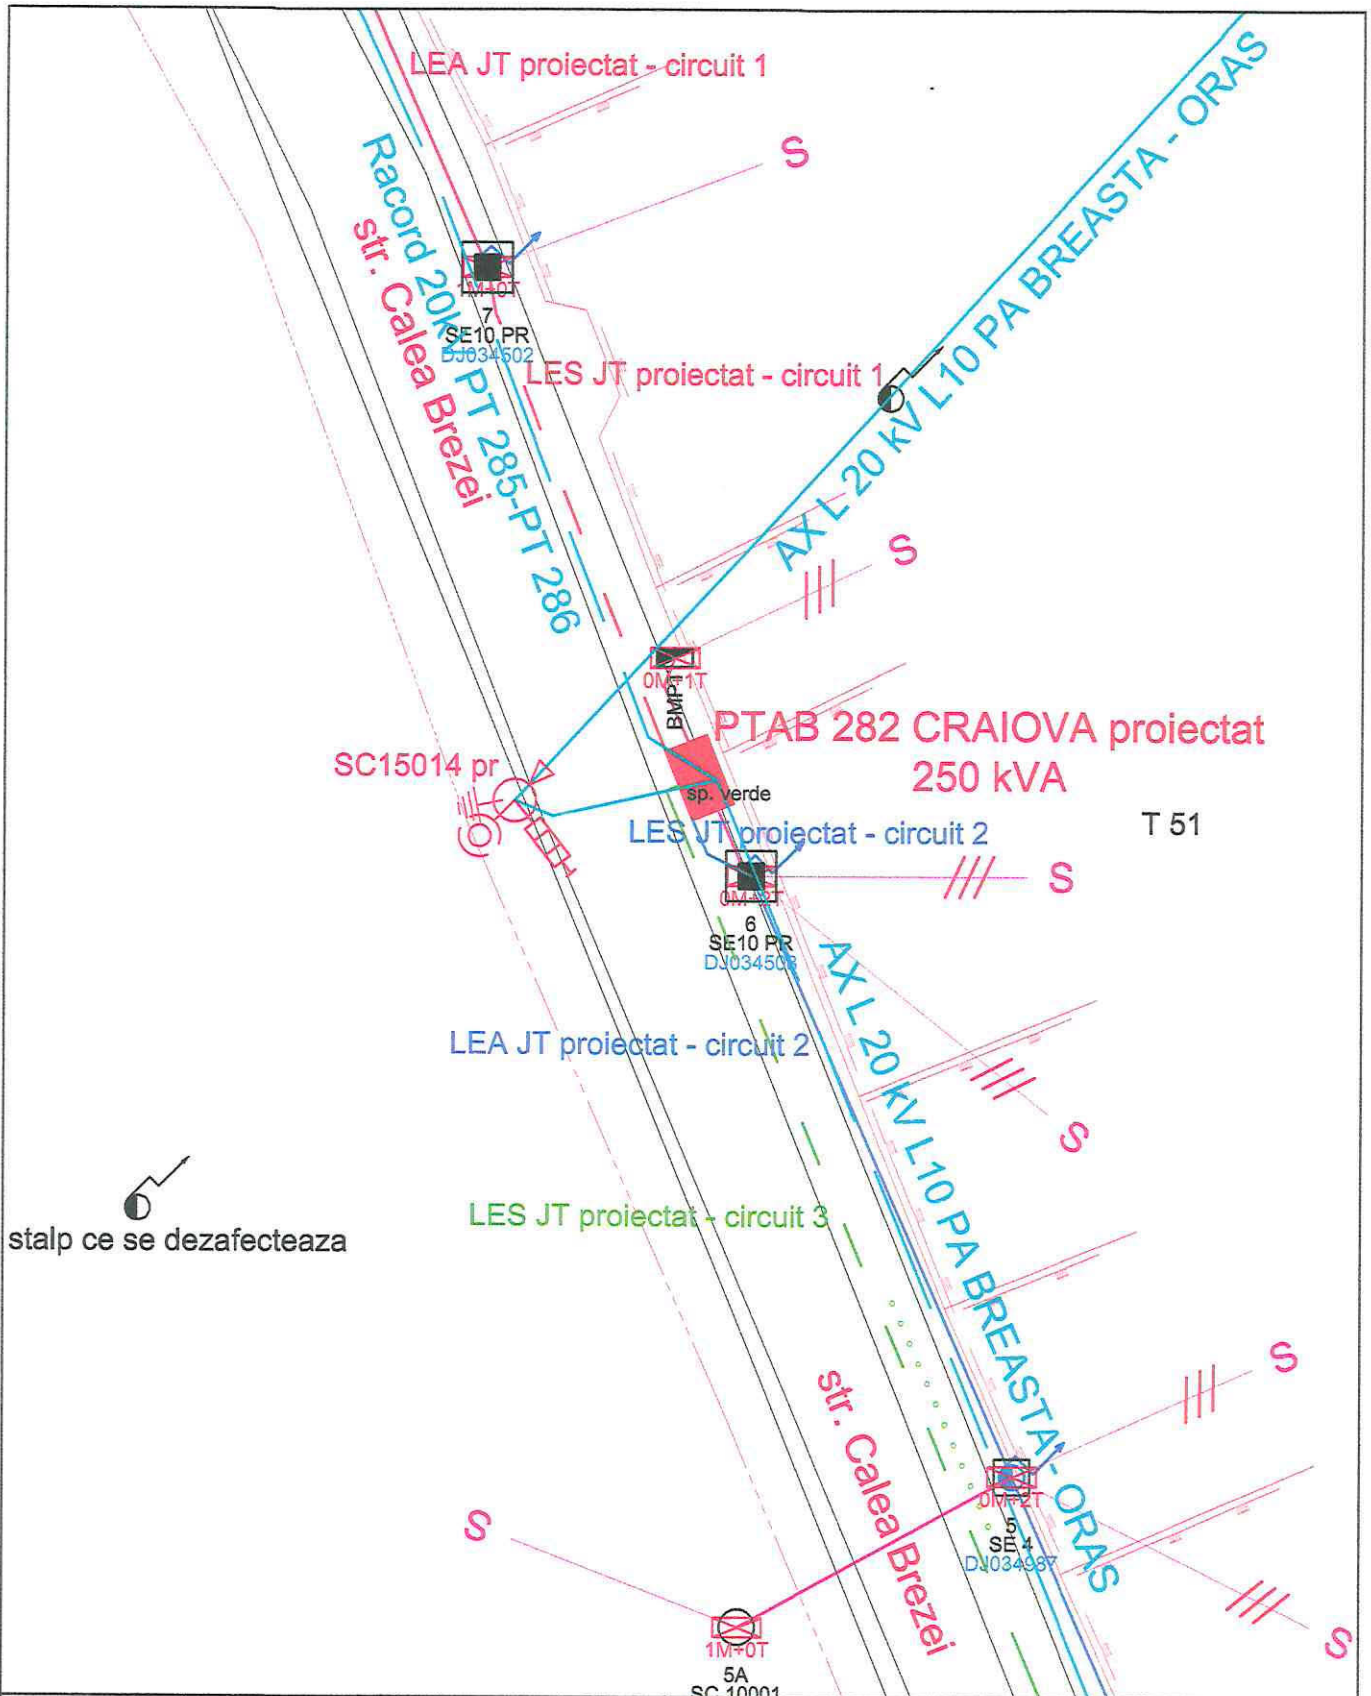


VERIFICATOR					5A SC 10001 DJ032478
VERIFICATOR/EXPERT	NUME	SEMNTURA	CERINTA	REFERAT / EXPERTIZA NR. / DATA	
S.C. EUROMAGNUM TRADE S.R.L., Craiova ATESTAT ANRE NR. 15978 / 09.06.20				Beneficiar: S.C. DISTRIBUTIE ENERGIE OLTENIA S.A.	
				Proiect nr. 20 / 2023	
SPECIFICATIE	NUME	SEMNTURA	Scara	Titlu proiect: Cresterea eficientei energetice si a calitatii energiei furnizate consumatorilor prin modernizare posturi de transformare, retea JT si bransamente aferente PT alimentate din Statia 110/20/6 kV Craiova Sud, PA Breasta, Statia 110/20kV DIF zonele: Catargiu, Brestel, Izvorul Rece, Facal: PT 11, PT 159, PT416, PT 476, PT 477, PT 591, PT 592, PT 593, PT IPEG, PTAB 229, PTCZ 549, PT 14, PT 573, PT 282, PT 555, PT 661, PTAB 757, PT 227, PT 538, PT 571, PT 294	
SEF PROIECT	ing. Tranca Viorel		1:500	Faza CU	
PROIECTAT	ing. Tranca Viorel		Data	Titlu plansa: Plan de situatie proiectata - Detalii amplasare	
DESENAT	ing. Popa Ionel		2023	PTAB 282 Craiova - Strada Calea Brezei	
				Plansa nr. DA.9	


CERNELE-ROVINE

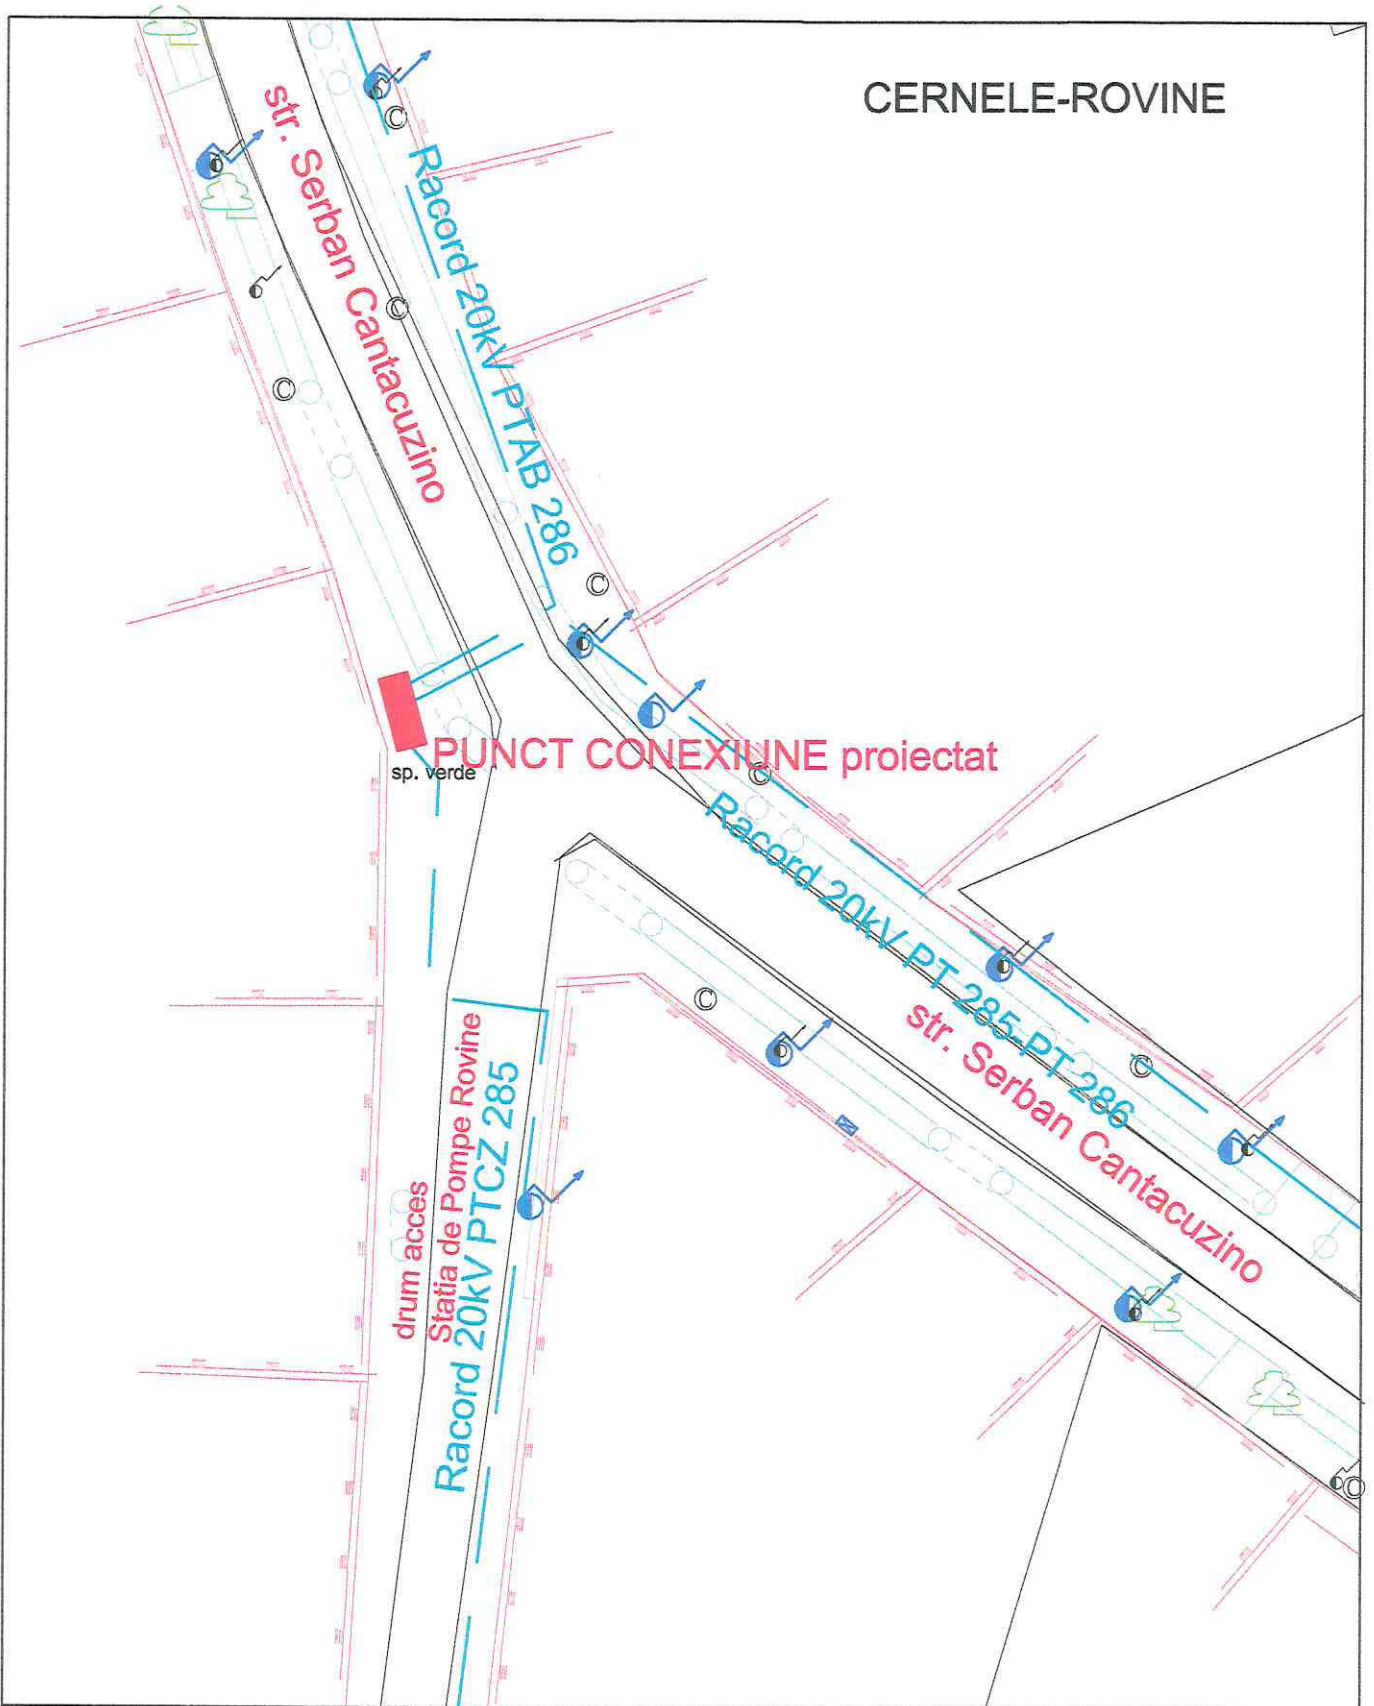


VERIFICATOR					
VERIFICATOR/EXPERT	NUME	SEMNATURA	CERINTA	REFERAT / EXPERTIZA NR. / DATA	
S.C. EUROMAGNUM TRADE S.R.L., Craiova ATESTAT ANRE NR. 15978 / 09.06.20				Beneficiar: S.C. DISTRIBUTIE ENERGIE OLTENIA S.A.	Proiect nr. 20 / 2023
SPECIFICATIE	NUME	SEMNATURA	Scara	Titlu proiect: Cresterea eficientei energetice si a calitatii energiei furnizate consumatorilor prin modernizare posturi de transformare, retea JT si bransamente aferente PT alimentate din Statia 110/20/6 KV Craiova Sud, PA Breasta, Statia 110/20kV DIF zonele: Catargiu, Brestei, Izvorul Rece, Facal: PT 11, PT 159, PT416, PT 476, PT 477, PT 591, PT 592, PT 593, PT IPEG, PTAB 229, PTCZ 549, PT 14, PT 573, PT 282, PT 555, PT 661, PTAB 757, PT 227, PT 538, PT 571, PT 294	Faza CU
SEF PROIECT	ing. Tranca Viorel		1:500		
PROIECTAT	ing. Tranca Viorel		Data	Titlu plansa: Plan de situatie proiectata - Detaliu amplasare Punct Conexiune 20kV nr. 5 - Intersectia Strada Serban Cantacuzino si drum acces Statia de Pompe Rovine	Plansa nr. DA.10
DESENAT	ing. Popa Ionel		2023		

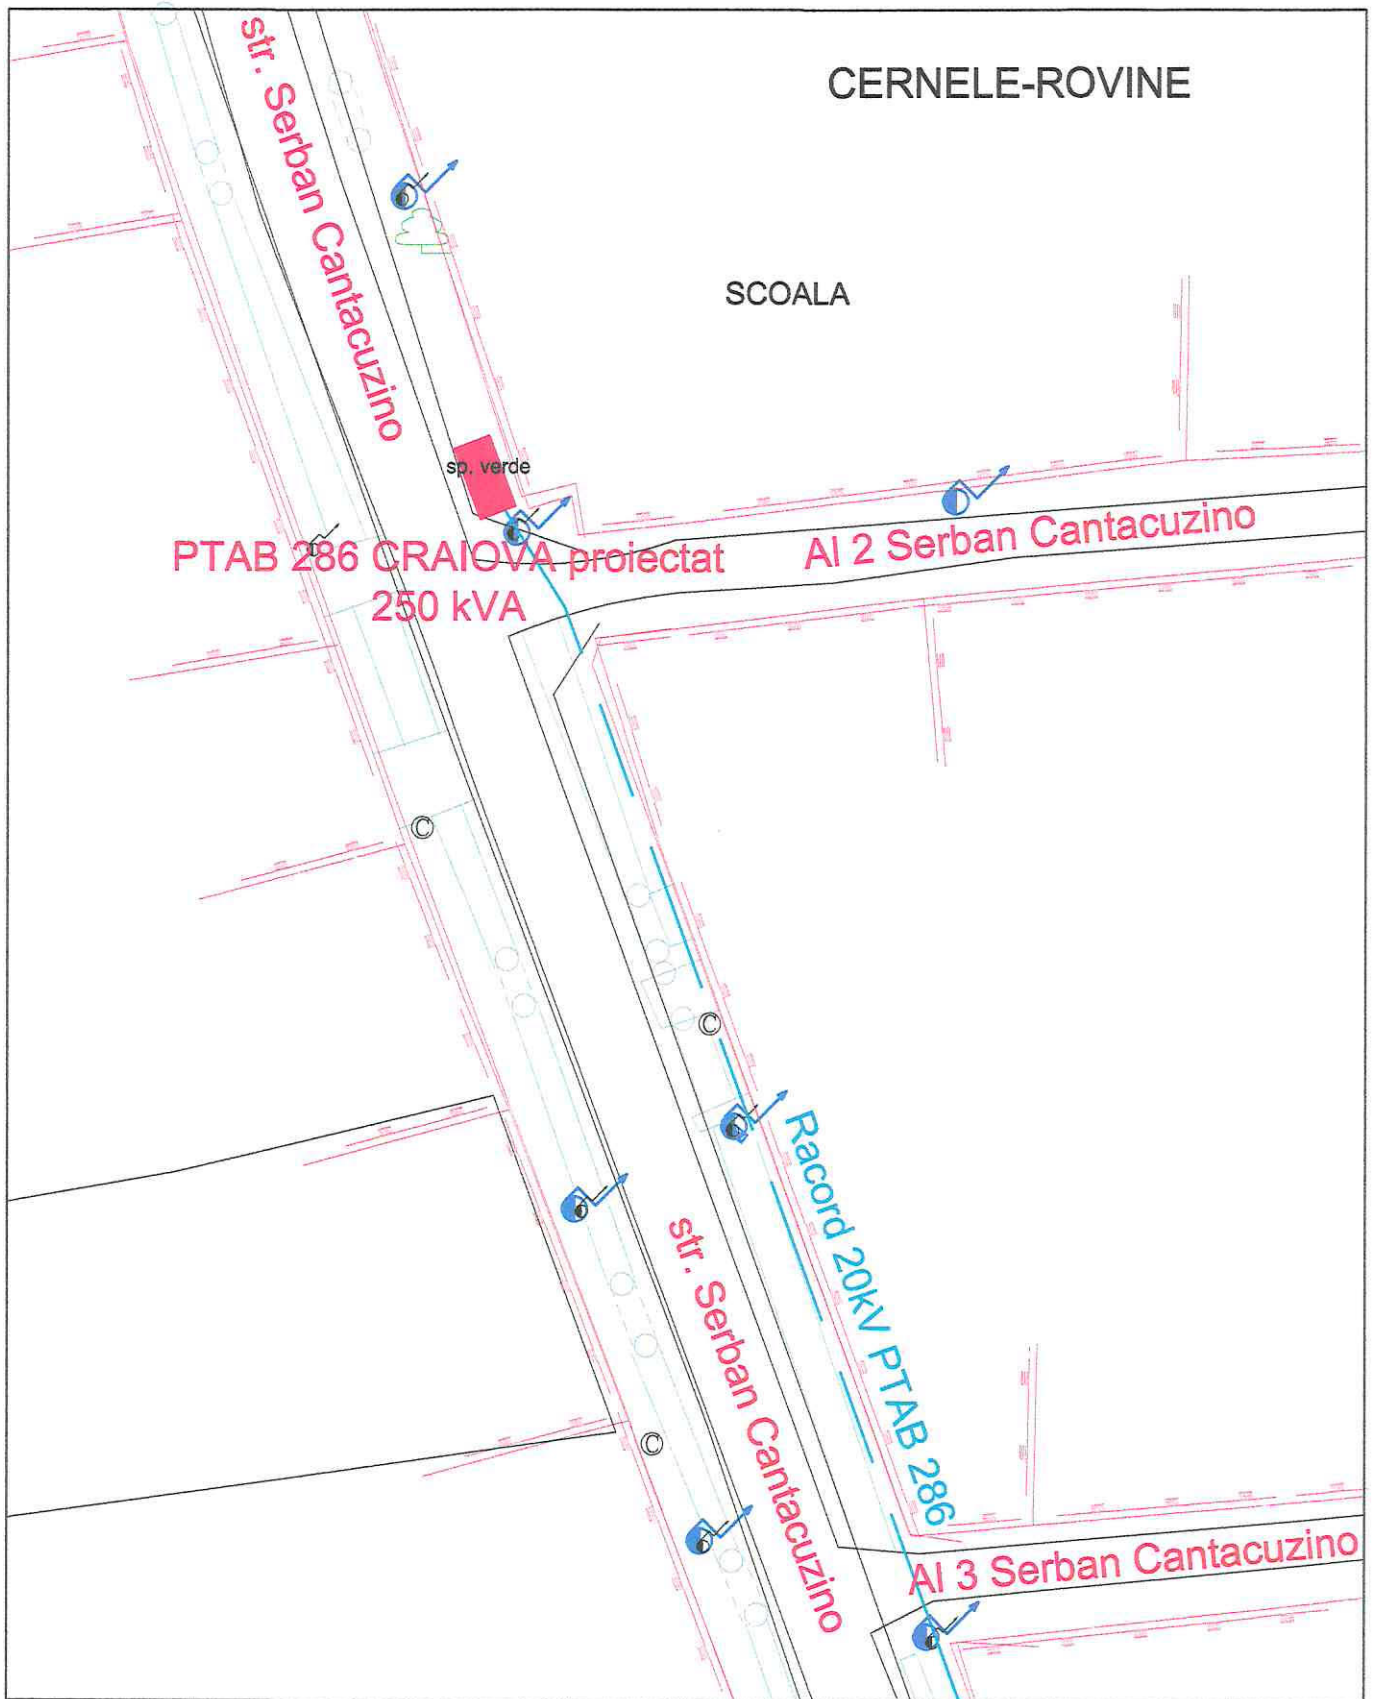

VERIFICATOR					
VERIFICATOR/EXPERT	NUME	SEMNAURA	CERINTA	REFERAT / EXPERTIZA NR. / DATA	
S.C. EUROMAGNUM TRADE S.R.L., Craiova ATESTAT ANRE NR. 15978 / 09.06.20				Beneficiar: S.C. DISTRIBUTIE ENERGIE OLTENIA S.A.	Proiect nr. 20 / 2023
SPECIFICATIE	NUME	SEMNAURA	Scara	Titlu proiect: <i>Cresterea eficientei energetice si a calitatii energiei furnizate consumatorilor prin modernizare posturi de transformare, retea JT si bransamente aferente PT alimentate din Statia 110/20/6 kV Craiova Sud, PA Breasta, Statia 110/20kV DIF zonele: Catargiu, Brestei, Izvorul Rece, Facai: PT 11, PT 159, PT416, PT 476, PT 477, PT 591, PT 592, PT 593, PT IPEG, PTAB 229, PTCZ 549, PT 14, PT 573, PT 282, PT 555, PT 661, PTAB 757, PT 227, PT 538, PT 571, PT 294</i>	
SEF PROIECT	ing. Tranca Viorel		1:500	Faza	CU
PROIECTAT	ing. Tranca Viorel		Data	Titlu plansa: Plan de situatie proiectata - Detalii amplasare	
DESENAT	ing. Popa Ionel		2023	PTAB 286 Craiova - Intersectia Strada Serban Cantacuzino si Al. 2 Serban Cantacuzino	
					Plansa nr.

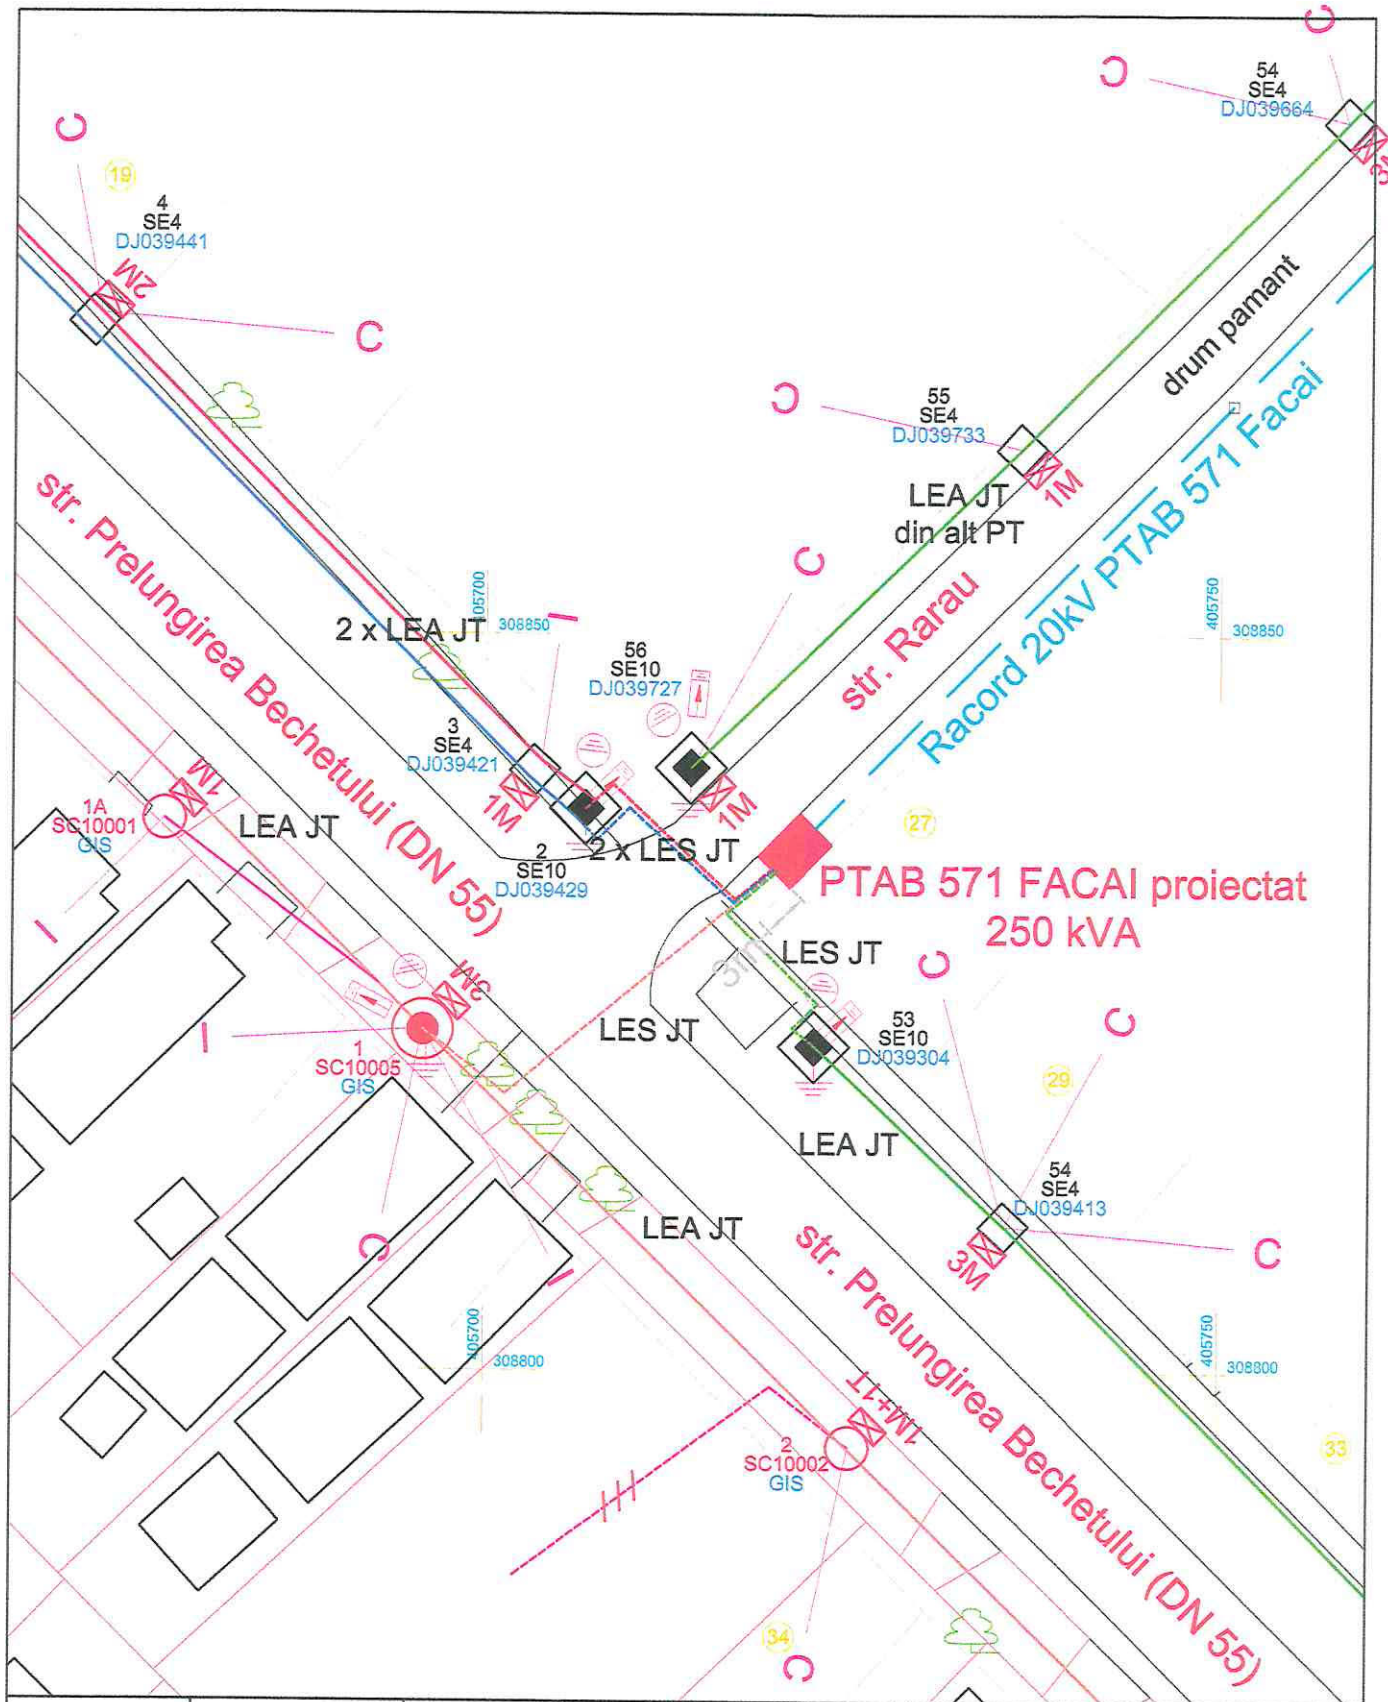

VERIFICATOR					
VERIFICATOR/EXPERT	NUME	SEMNTURA	CERINTA	REFERAT / EXPERTIZA NR. / DATA	
S.C. EUROMAGNUM TRADE S.R.L., Craiova ATESTAT ANRE NR. 15978 / 09.06.20				Beneficiar: S.C. DISTRIBUTIE ENERGIE OLTENIA S.A.	Proiect nr. 20 / 2023
SPECIFICATIE	NUME	SEMNTURA	Scara	Titlu proiect: Creșterea eficienței energetice și a calității energiei furnizate consumatorilor prin modernizarea posturilor de transformare, rețea JT și bransamente aferente PT alimentate din Stația 110/20/6 kV Craiova Sud, PA Breasta, Stația 110/20kV DIF zonele: Catargiu, Brestel, Izvorul Rece, Facai: PT 11, PT 159, PT 416, PT 476, PT 477, PT 591, PT 592, PT 593, PT IPEG, PTAB 229, PTCZ 549, PT 14, PT 573, PT 282, PT 555, PT 661, PTAB 757, PT 227, PT 538, PT 571, PT 294	Faza CU
SEF PROIECT	ing. Tranca Viorel		1:500	Titlu planșă: Plan de situație proiectată - Detalii amplasare PTAB 571 FACAI	Planșă nr. DA.12
PROIECTAT	ing. Tranca Viorel		Data	- Intersecția Strada Prelungirea Bechetului și Strada Rarau	
DESENAT	ing. Popa Ionel		2023		

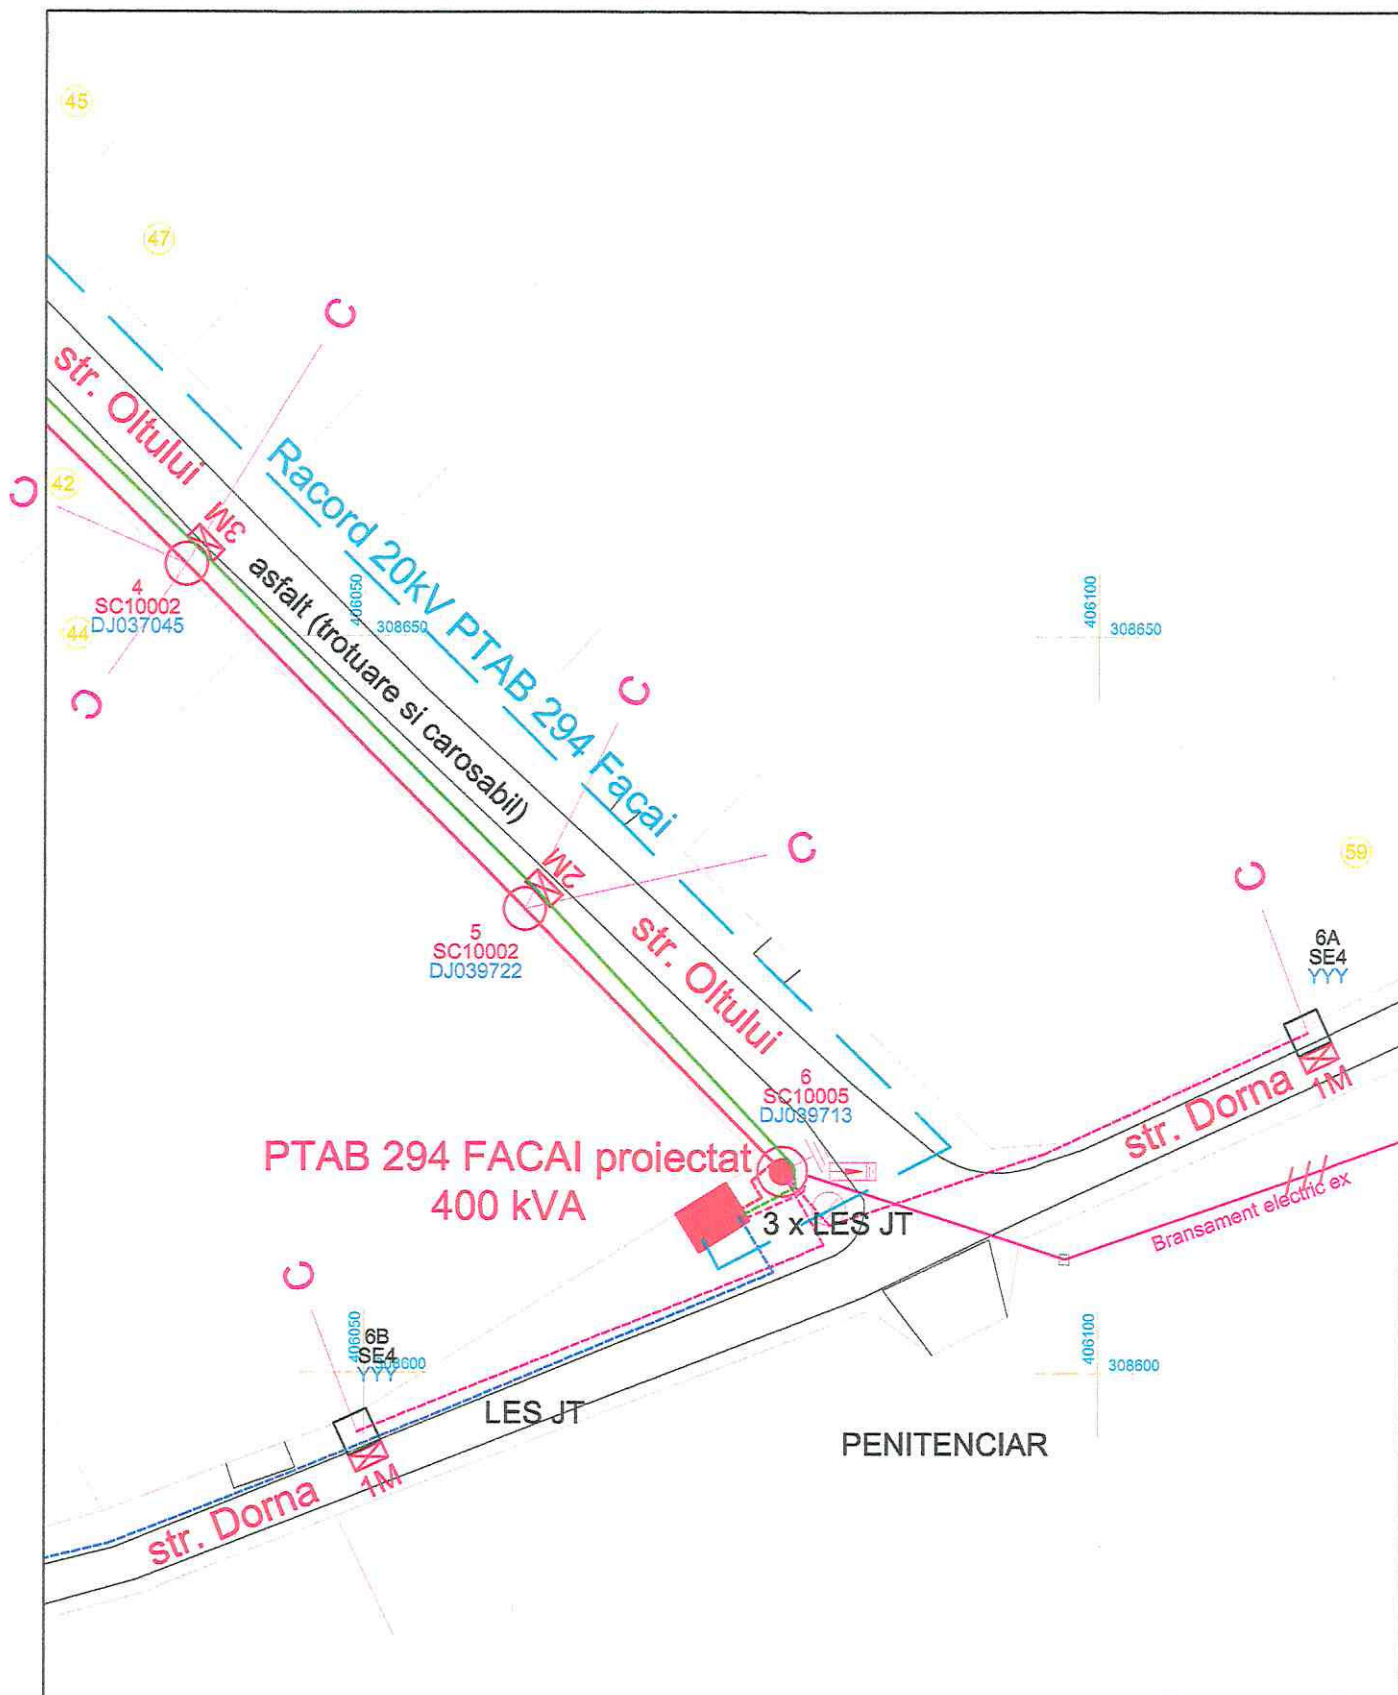

VERIFICATOR				
VERIFICATOR/EXPERT	NUME	SEMNATURA	CERINTA	REFERAT / EXPERTIZA NR. / DATA
S.C. EUROMAGNUM TRADE S.R.L., Craiova ATESTAT ANRE NR. 15978 / 09.06.20			Beneficiar:	Proiect nr. 20 / 2023
			S.C. DISTRIBUTIE ENERGIE OLTENIA S.A.	
SPECIFICATIE	NUME	SEMNATURA	Scara	Titlu proiect: Cresterea eficientei energetice si a calitatii energiei furnizate consumatorilor prin modernizare posturi de transformare, retea JT si bransamente aferente PT alimentate din Statia 110/20/6 kV Craiova Sud, PA Breasta, Statia 110/20kV DIF zonele: Catargiu, Brestel, Izvorul Rece, Facal: PT 11, PT 159, PT416, PT 476, PT 477, PT 591, PT 592, PT 593, PT IPEG, PTAB 229, PTCZ 549, PT 14, PT 573, PT 282, PT 555, PT 661, PTAB 757, PT 227, PT 538, PT 571, PT 294
SEF PROIECT	ing. Tranca Viorel		1:500	Faza CU
PROIECTAT	ing. Tranca Viorel		Data	Titlu plansa: Plan de situatie proiectata - Detaliu amplasare
DESENAT	ing. Popa Ionel		2023	PTAB 294 FACAI - Intersectia Strada Oltului si Strada Dorna
				Plansa nr. DA.13