


SCHITA IMOBILULUI SCARA 1:500

Suprafata masurata	Adresa imobilului	
170 mp	Mun. Craiova, Str BRESTEI, Nr. 202,206, Jud. Dolj, (fost nr 206)	
	UAT	Mun.Craiova

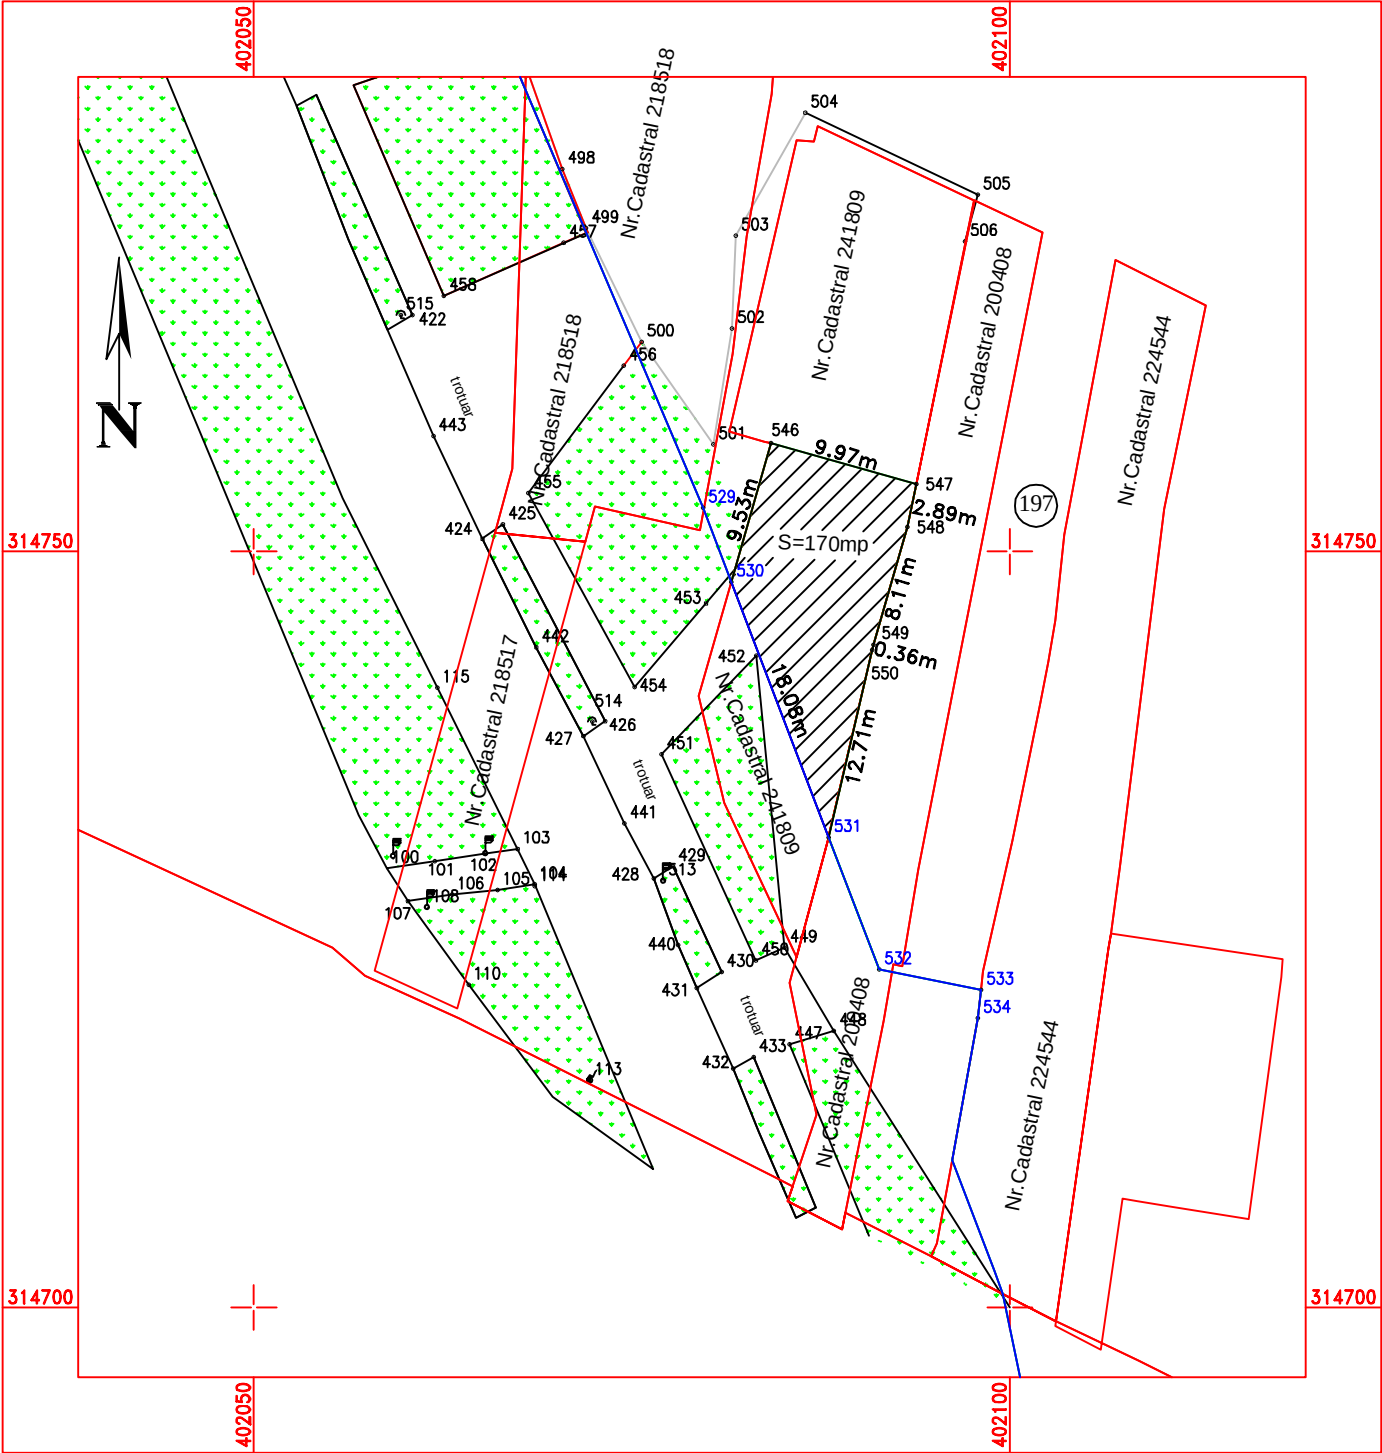

Intocmit :
TUȚĂ Cosmin-Radu

Data:01.10.2024

- LEGENDA:
- Zona studiata
 - Documentatii cadastrale
 - Semafor
 - Zona verde
 - Lampadar

Suprafetele in culoarea rosie reprezinta contururi
de numere cadastrale din baza de date a O.C.P.I. Dolj
Conturul incintei(Zona studiata) are culoarea albastru