


SCHITA IMOBILULUI SCARA 1:200

Suprafata masurata	Adresa imobilului	
81 mp	Mun. Craiova, Str CAPSUNILOR, Nr. 1, Jud. Dolj	
	UAT	Mun.Craiova

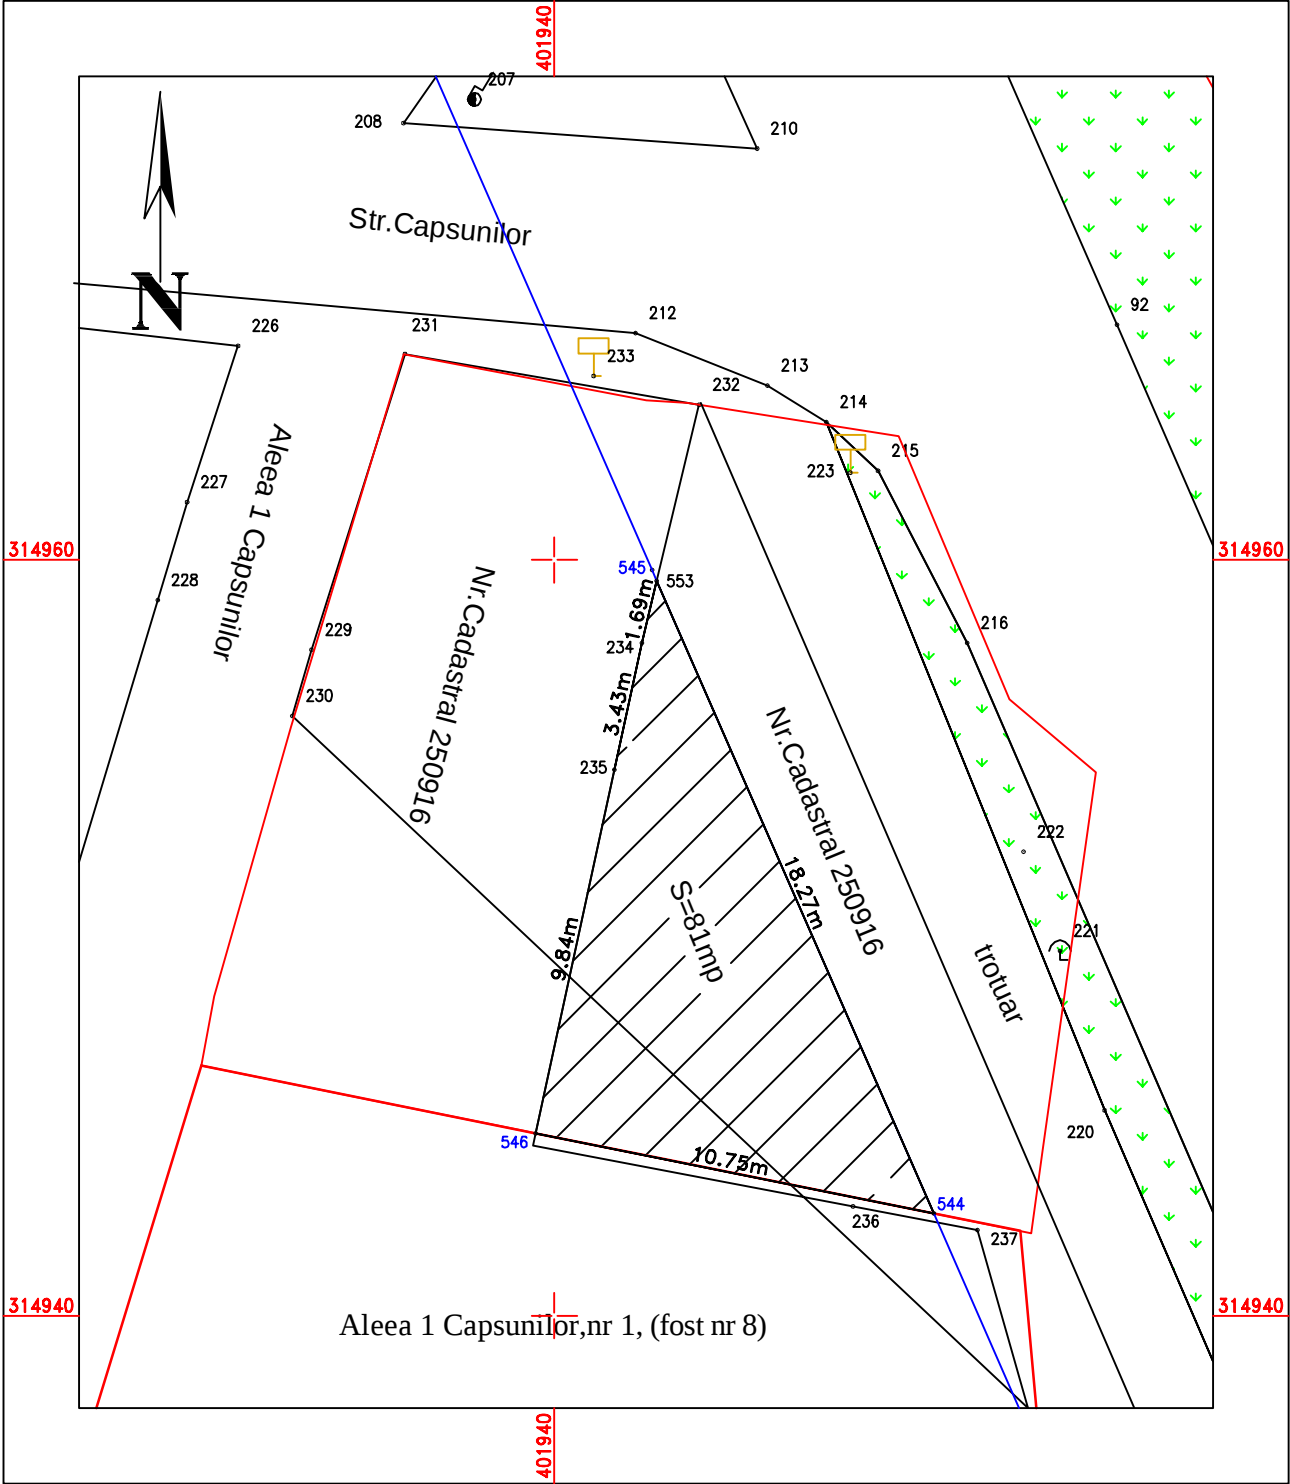

Intocmit :
TUȚĂ Cosmin-Radu

LEGENDA:

- Zona studiata
- Documentatii cadastrale
- Indicator rutier
- Zona verde
- Lampadar
- Stalp de beton

Data:01.10.2024

Suprafetele in culoarea rosie reprezinta contururi
de numere cadastrale din baza de date a O.C.P.I. Dolj
Conturul incintei(Zona studiata) are culoarea albastru