


PLAN DE AMPLASARE IN ZONA - STRADA PAULINA VORVOREANU





ORASUL CRAIOVA - JUDETUL DOLJ
TABEL CENTRALIZATOR CU STRADA
PROPUSA PENTRU MODERNIZARE
1 Strada Paulina Vorvoreanu - 170.00ml

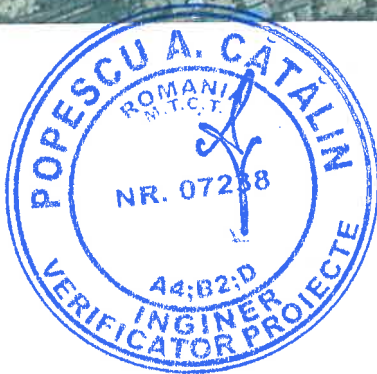

VERIFICATOR/ EXPERT	NUME	SEMNATURA	CERINTA	REFERAT/EXPERTIZA NR./DATA
ASOCIERE S.C. DELCAD CONSULTING S.R.L. LIDER S.C. ROBRICONS S.R.L. ASOCIAT E-mail: delcadconsulting@gmail.com CERTIFICAT 32626833 J16/473/2014			DEL CAD CONSULTING	Beneficiar: MUNICIPIUL CRAIOVA, JUDETUL DOLJ
SPECIFICATIE	NUME	SEMNATURA	Scara: 1:1000	Proiect nr. DC34/2021
SEF PROIECT	Ing. Radoslav Andrei Cristian			Faza: D.A.L.I.
PROIECTAT	Ing. Radoslav Andrei Cristian			
DESENAT	Ing. Gijga Adrian		Data: MAI 2021	Titlu planşa: PLAN DE AMPLASARE IN ZONA Plansa nr. PAZ01

PLAN DE SITUATIE - STRADA PAULINA VORVOREANU

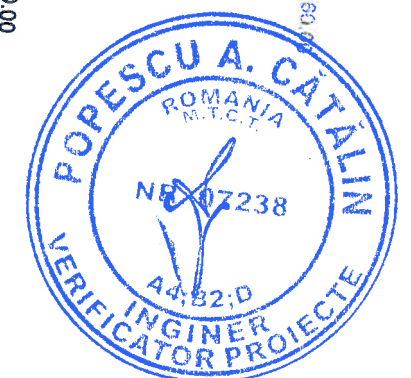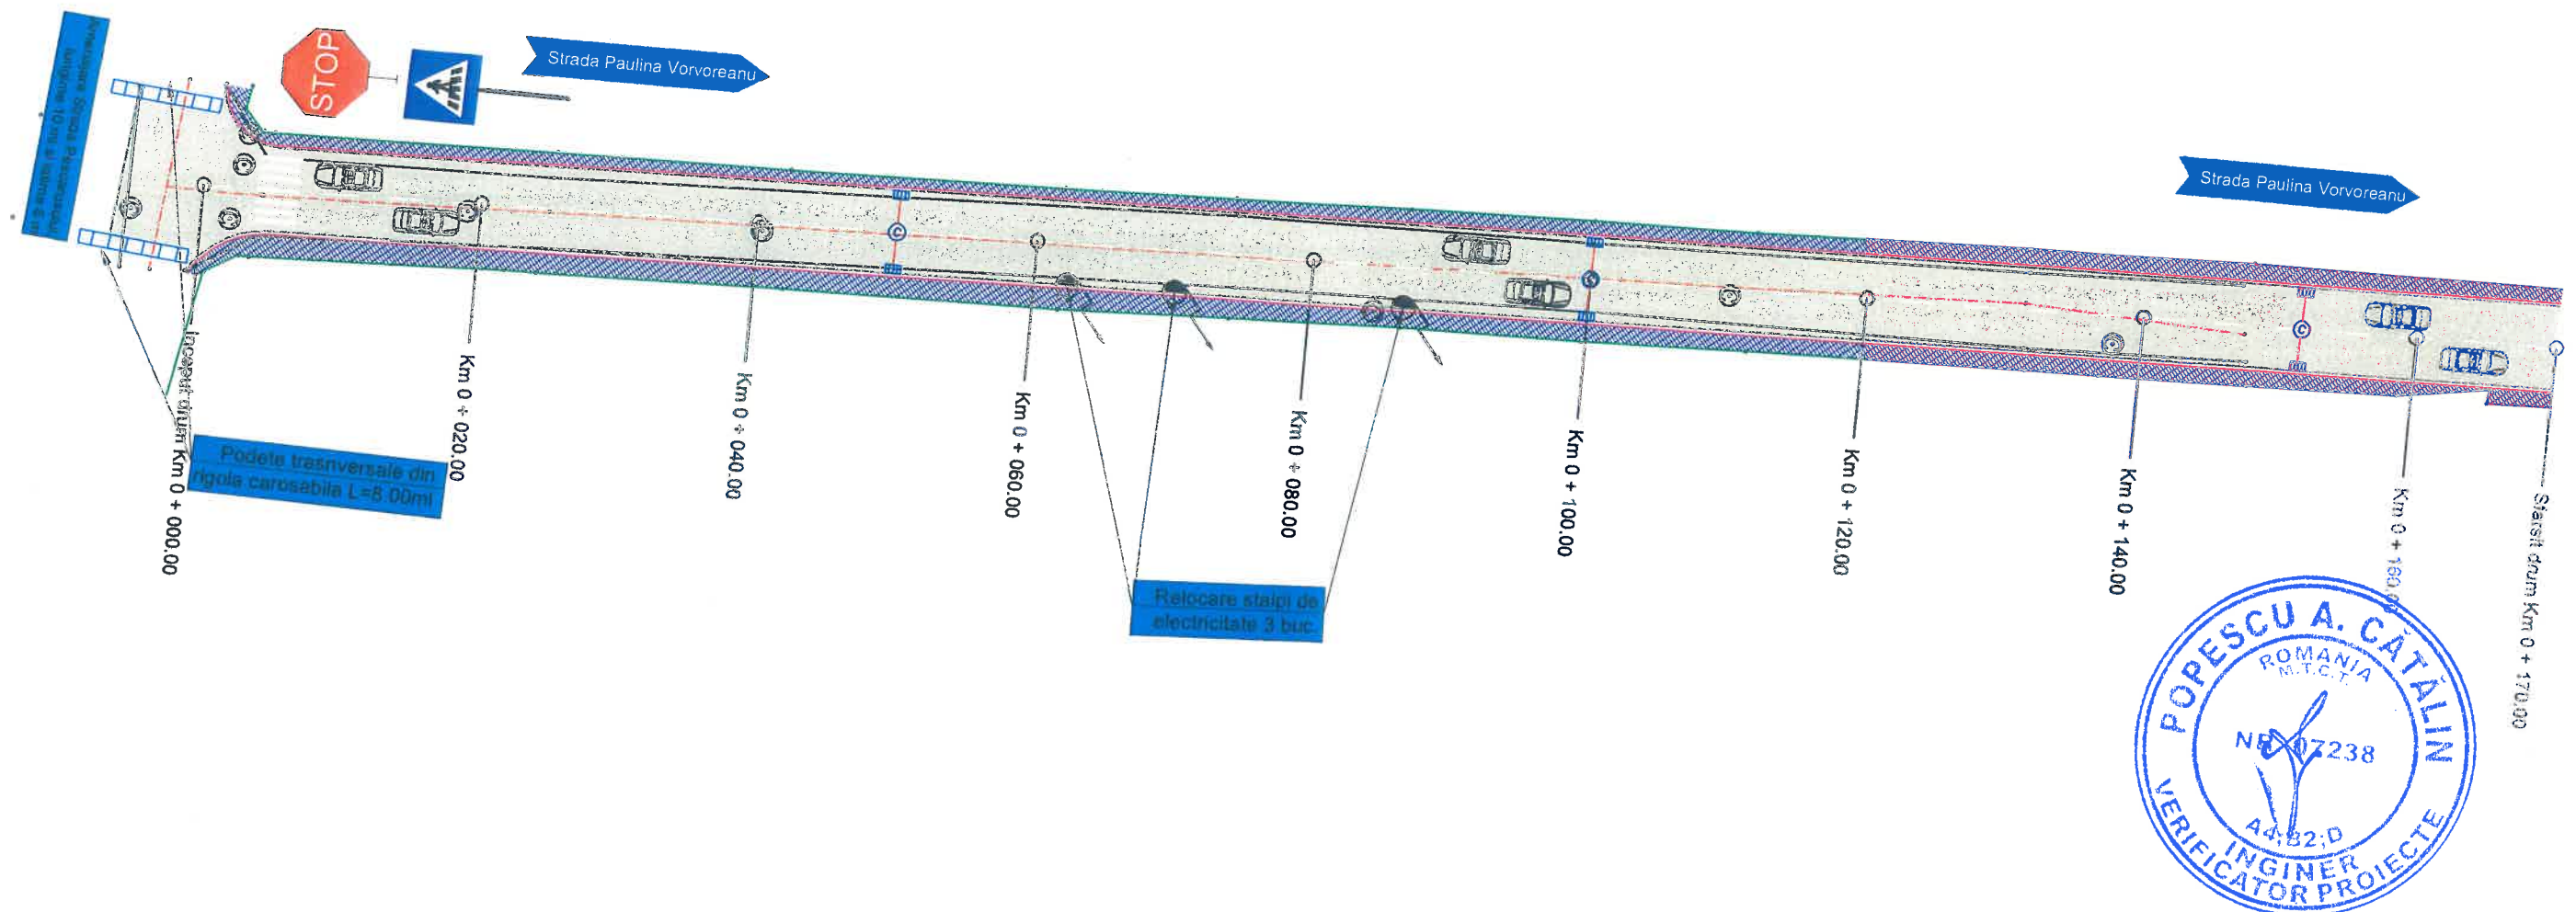



Legenda


	Ax drum proiectat
	Bordura mare 20x25 proiectata
	Bordura mica 10x25 proiectata
	Suprafata carosabila
	Trotuar proiectat
	Gaigare+canalizare proiectate
	Pode din rigla carosabila L=8ml

	Margine drum existent
	Limite proprietati
	Ax drum existent
	Hidrant, Canalizare
	Stalp retea electrica

VERIFICATOR/ EXPERT	NUME	SEMNTURA	CERINTA	REFERAT/EXPERTIZA NR./DATA	Proiect nr. DC34/2021
ASOCIERE S.C. DELCAD CONSULTING S.R.L. LIDER S.C. ROBRICONS S.R.L. ASOCIAT E-mail: delcadconsulting@gmail.com CERTIFICAT 32926833 J16/473/2014	NUME	SEMNTURA	CERINTA	Beneficiar: MUNICIPIUL CRAIOVA, JUDETUL DOLJ	Faza: D.A.L.I.
SPECIFICATIE	NUME	SEMNTURA	Scara: 1:500	Titlu proiect: Modernizare si reabilitare strazi, alei si trotuare in Municipiul Craiova - Modernizare Str. Paulina Vorvoreanu	Planşa nr. PS01
SEF PROIECT	Ing. Radoslav Andrei Cristian				
PROIECTAT	Ing. Radoslav Andrei Cristian				
DESENAT	Ing. Gijca Adrian				
			Data: MAI 2021	Titlu planşa: PLAN DE SITUATIE	

PROFIL LONGITUDINAL - STRADA PAULINA VORVOREANU

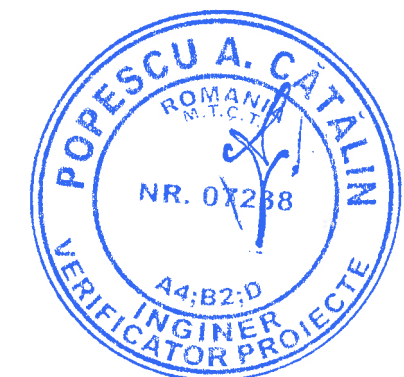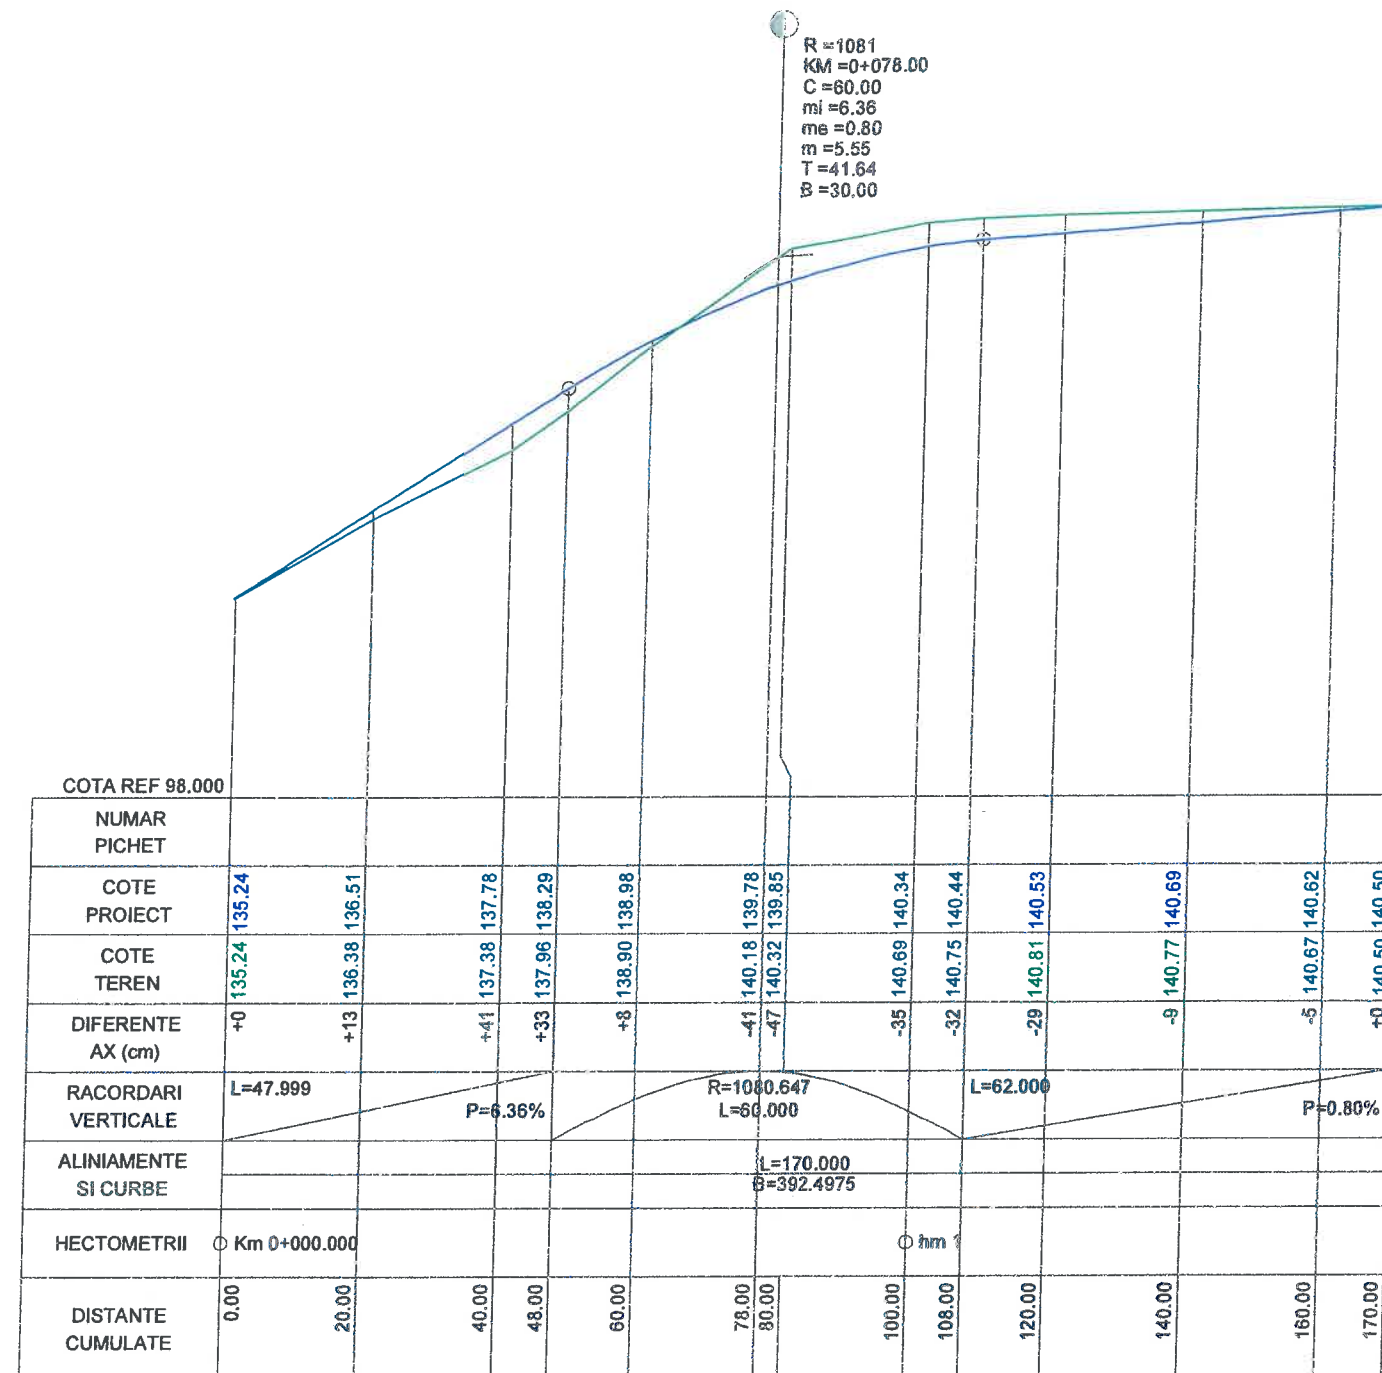


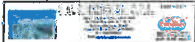
VERIFICATOR/ EXPERT	NUME	SEMNATURA	CERINTA	REFERAT/EXPERTIZA NR./DATA	
ASOCIERE S.C. DELCAD CONSULTING S.R.L. LIDER S.C. ROBRICONS S.R.L. ASOCIAT E-mail: delcadconsulting@gmail.com CERTIFICAT 32926833 J16/473/2014				Beneficiar:	Proiect nr.
 				MUNICIPIUL CRAIOVA, JUDETUL DOLJ	DC34/2021
SPECIFICATIE	NUME	SEMNATURA	Scara: 1:100	Titlu proiect: Modernizare si reabilitare strazi, alei si trotuare in Municipiul Craiova - Modernizare Str. Paulina Vorvoreanu	Faza: D.A.L.I.
SEF PROIECT	Ing. Radoslav Andrei Cristian				
PROIECTAT	Ing. Radoslav Andrei Cristian		Data: MAI 2021	Titlu planşa:	Planşa nr.
DESENAT	Ing. Gijga Adrian			PROFIL LONGITUDINAL	PL01

APLICABILITATE PROFIL = 170ml

Profil transversal TIP 1


1. Strada Paulina Vorvoreanu de la km 0+000 la km 0+170, L=170ml

Observatie: Trotuarele se amenajeaza conform planului de situatie.

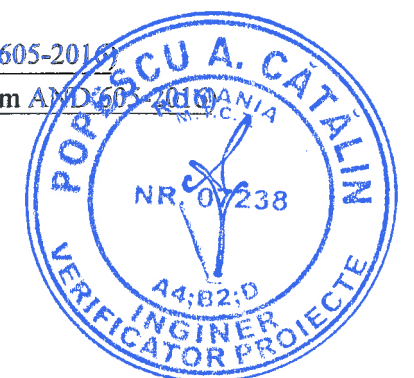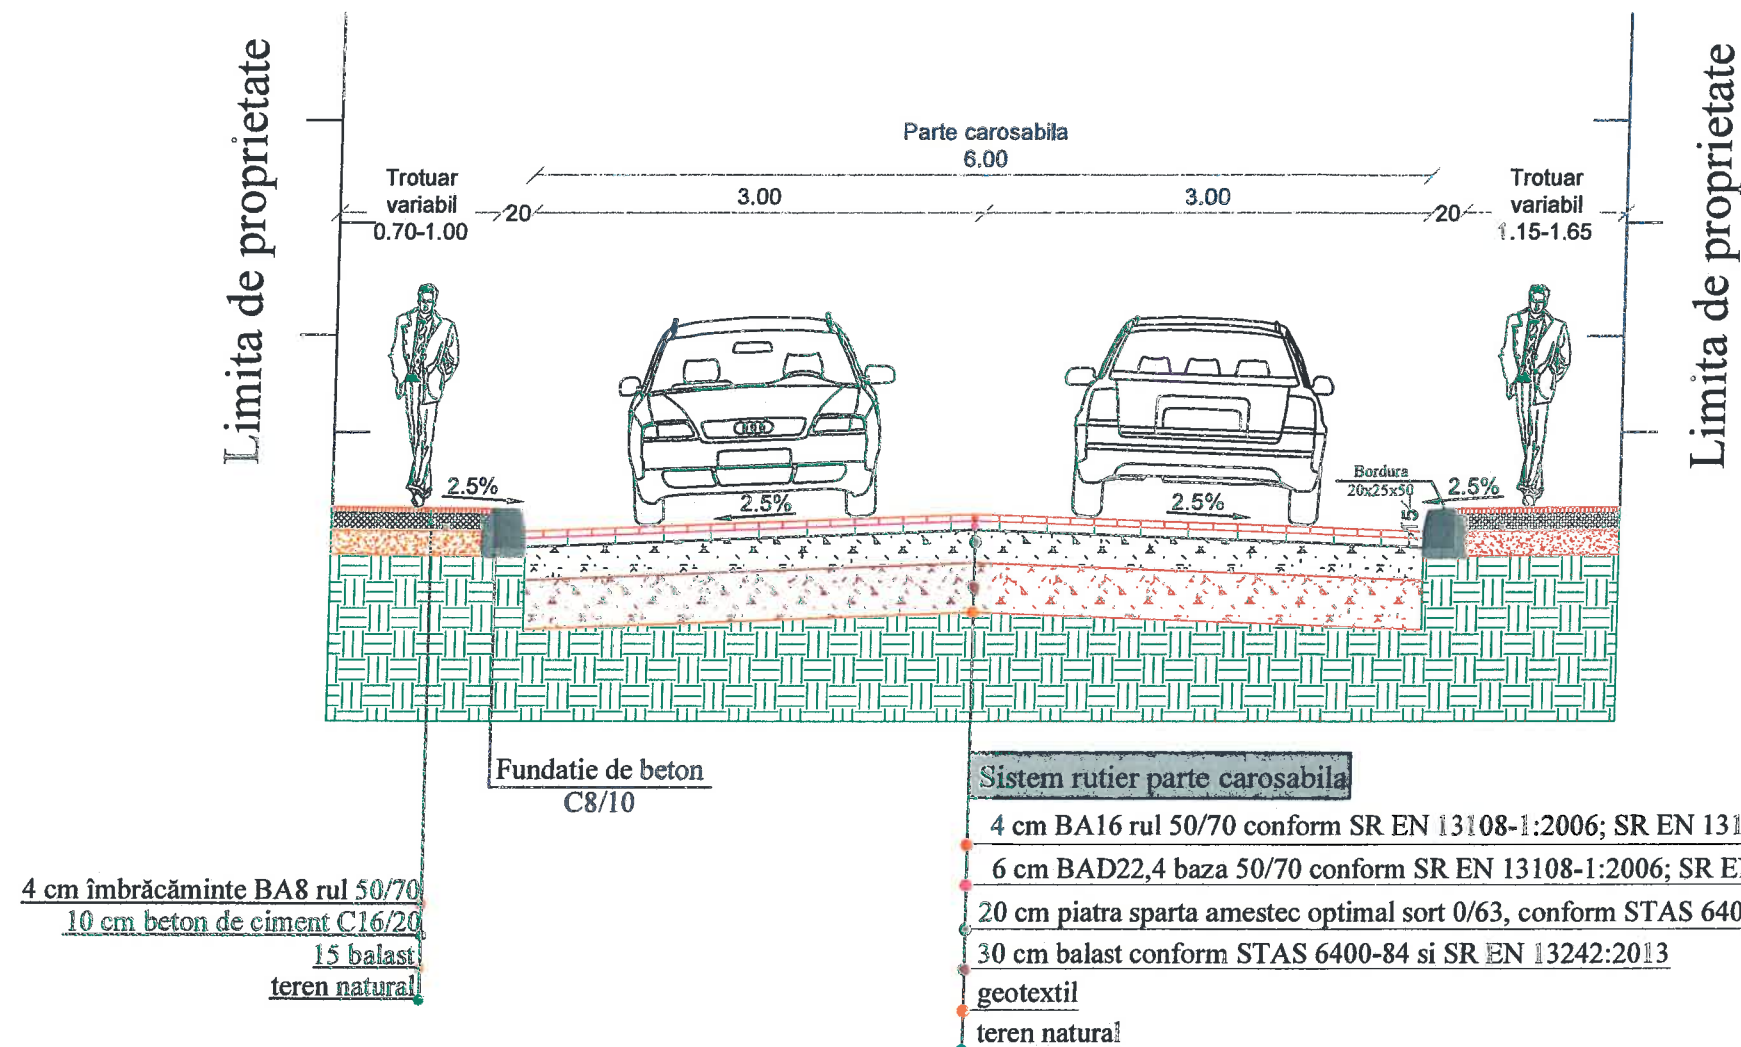

VERIFICATOR/ EXPERT	NUME	SEMNAURA	CERINTA	REFERAT/EXPERTIZA NR./DATA	Proiect nr. DC34/2021
ASOCIERE S.C. DELCAD CONSULTING S.R.L. LIDER S.C. ROBRICONS S.R.L. ASOCIAT E-mail: delcadconsulting@gmail.com CERTIFICAT 32926833 J16/473/2014	NUME	SEMNAURA	Scara: 1:50	Beneficiar: MUNICIPIUL CRAIOVA, JUDETUL DOLJ	Faza: D.A.L.I.
SEF PROIECT	Ing. Radoslav Andrei Cristian	SEMNAURA	Date: MAY 2021	Titlu proiect: Modernizare si reabilitare strazi, alei si trotuare in Municipiul Craiova - Modernizare Str. Paulina Vorvoreanu	Planşa nr. PTT01
PROIECTAT	Ing. Radoslav Andrei Cristian	SEMNAURA		Titlu planşa: PROFIL TRANSVERSAL TIP	
DESENAT	Ing. Gijga Adrian	SEMNAURA			


DETALIU MONTARE BORDURA
sc. 1:20

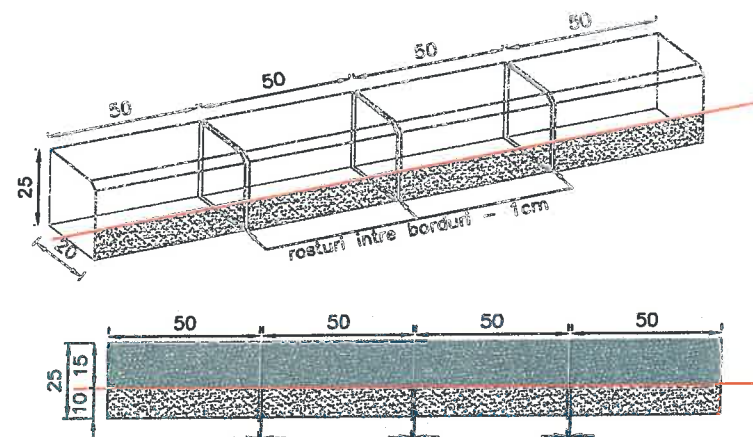


NOTA
Rosturile dintre borduri se vor umple cu mortar de ciment, exceptie facand rosturile de scurgere a apelor pluviale care se vor umple pana la cota asfaltului.



DETALIU MONTARE BORDURA IN DREPTUL ACCESULUI
sc. 1:20

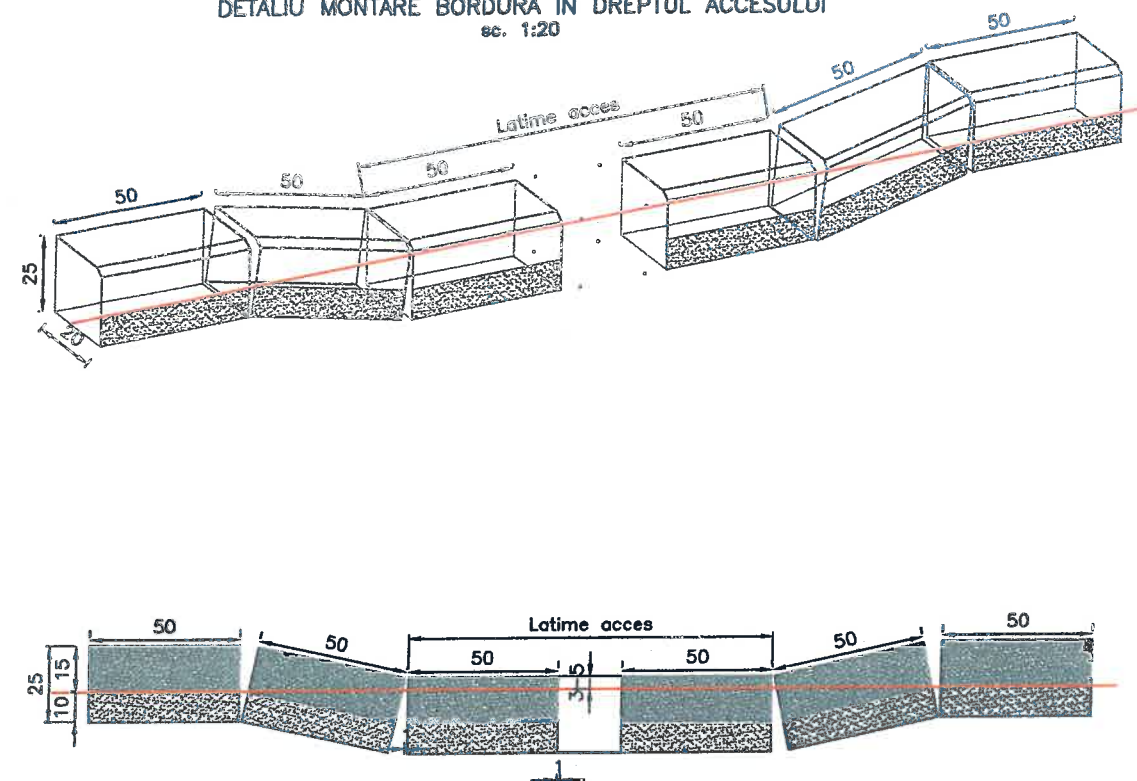


— cota finala asfalt


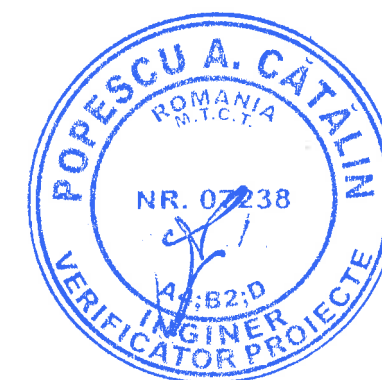


VERIFICATOR/ EXPERT	NUME	SEMNAURA	CERINTA	REFERAT/EXPERTIZA NR./DATA	
ASOCIERE S.C. DELCAD CONSULTING S.R.L. LIDER S.C. ROBRIGONS S.R.L. ASOCIAT E-mail: delcadconsulting@gmail.com CERTIFICAT 32926833 J16473/2014				Beneficiar:	Proiect nr.
MUNICIPIUL CRAIOVA, JUDETUL DOLJ				MUNICIPIUL CRAIOVA, JUDETUL DOLJ	DC34/2021
SPECIFICATIE	NUME	SEMNAURA	Scara:	Titlu proiect:	Faza:
SEF PROIECT	Ing. Radoslav Andrei Cristian		1:50	Modernizare si reabilitare strazi, alei si trotuare in Municipiul Craiova - Modernizare Str. Paulina Vorvoreanu	D.A.L.I.
PROIECTAT	Ing. Radoslav Andrei Cristian		Data:	Titlu planşa:	Planşa nr.
DESENAT	Ing. Gijga Adrian		MAI 2021	DETALIU MONTARE BORDURA	DMB01

PLAN ARMARE RIGOLA
DREPTUNGHILARA DIN
BETON
SECTIUNE B-B

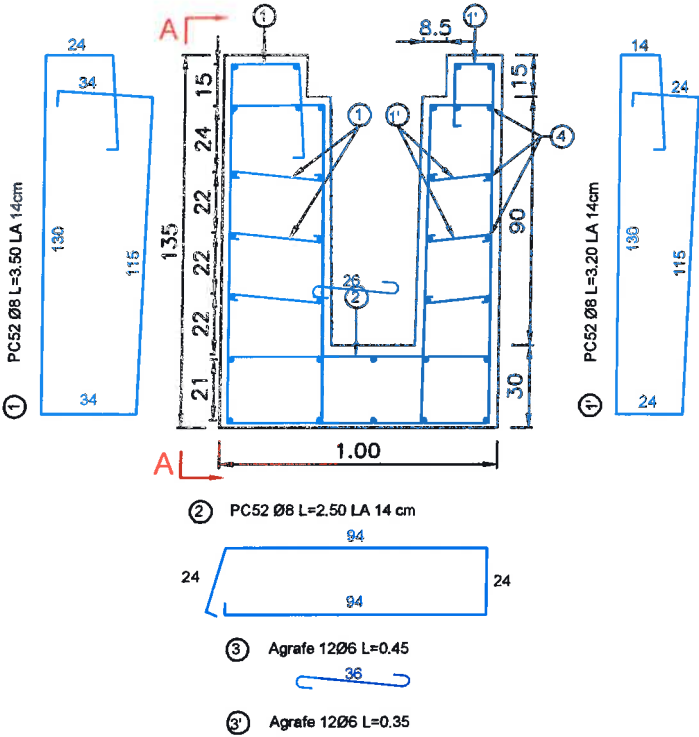

PLAN COFRAJ

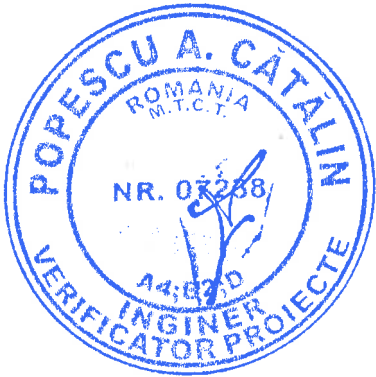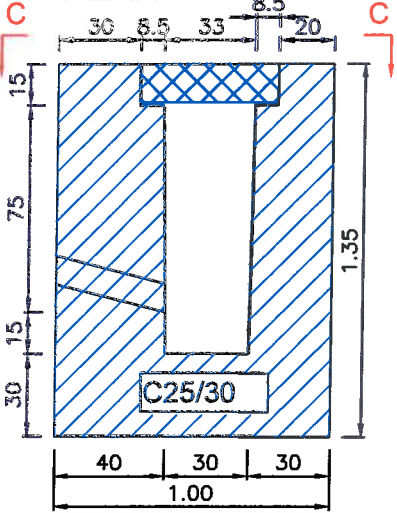

VERIFICATOR/ EXPERT	NUME	SEMNATURA	CERINTA	REFERAT/EXPERTIZA NR./DATA
ASOCIERE S.C. DELCAD CONSULTING S.R.L. LIDER S.C. ROBRICONS S.R.L. ASOCIAT E-mail: delcadconsulting@gmail.com CERTIFICAT 32926833 J16/473/2014				Beneficiar: MUNICIPIUL CRAIOVA, JUDETUL DOLJ
SPECIFICATIE	NUME	SEMNATURA	Scara: 1:50	Titlu proiect: Modernizare si reabilitare strazi, alei si trotuare in Municipiul Craiova - Modernizare Str. Paulina Vorvoreanu
SEF PROIECT	Ing. Radoslav Andrei Cristian			Faza: D.A.L.I.
PROIECTAT	Ing. Radoslav Andrei Cristian			
DESENAT	Ing. Gijga Adrian		Data: MAI 2021	Titlu plansa: DETALIU RIGOLA CAROSABILA
				Plansa nr. DRG01