


PLAN DE AMPLASAMENT SI DELIMITARE A IMOBILULUI SCARA 1:2000

Nr. cadastral	Suprafata măsurată a imobilului (mp)	Adresa imobilului
249801	14887	Mun.Craiova,Cartier Romanescu,Strada Potelu,Tarla 27,Parcela 1
Carte funciara nr.		Unitatea Administrativ Teritorială (UAT)
249801		Mun.Craiova

TABEL DE MISCARE PARCELARA

Situatia actuala (inainte de dezlipire)		Situatia viitoare (dupa dezlipire)	
Nr. cad.	Supraf.Categ. de folosin. (mp)	Nr. cad.	Supraf.Categ. de folosin. (mp)
249801	14887	Cc	
		Mun.Craiova,Cartier Romanescu,Strada Potelu,Tarla 27,Parcela 1	
		14061	ICc
		826	ICc
		Total LOT 1+LOT 2=14887mp	

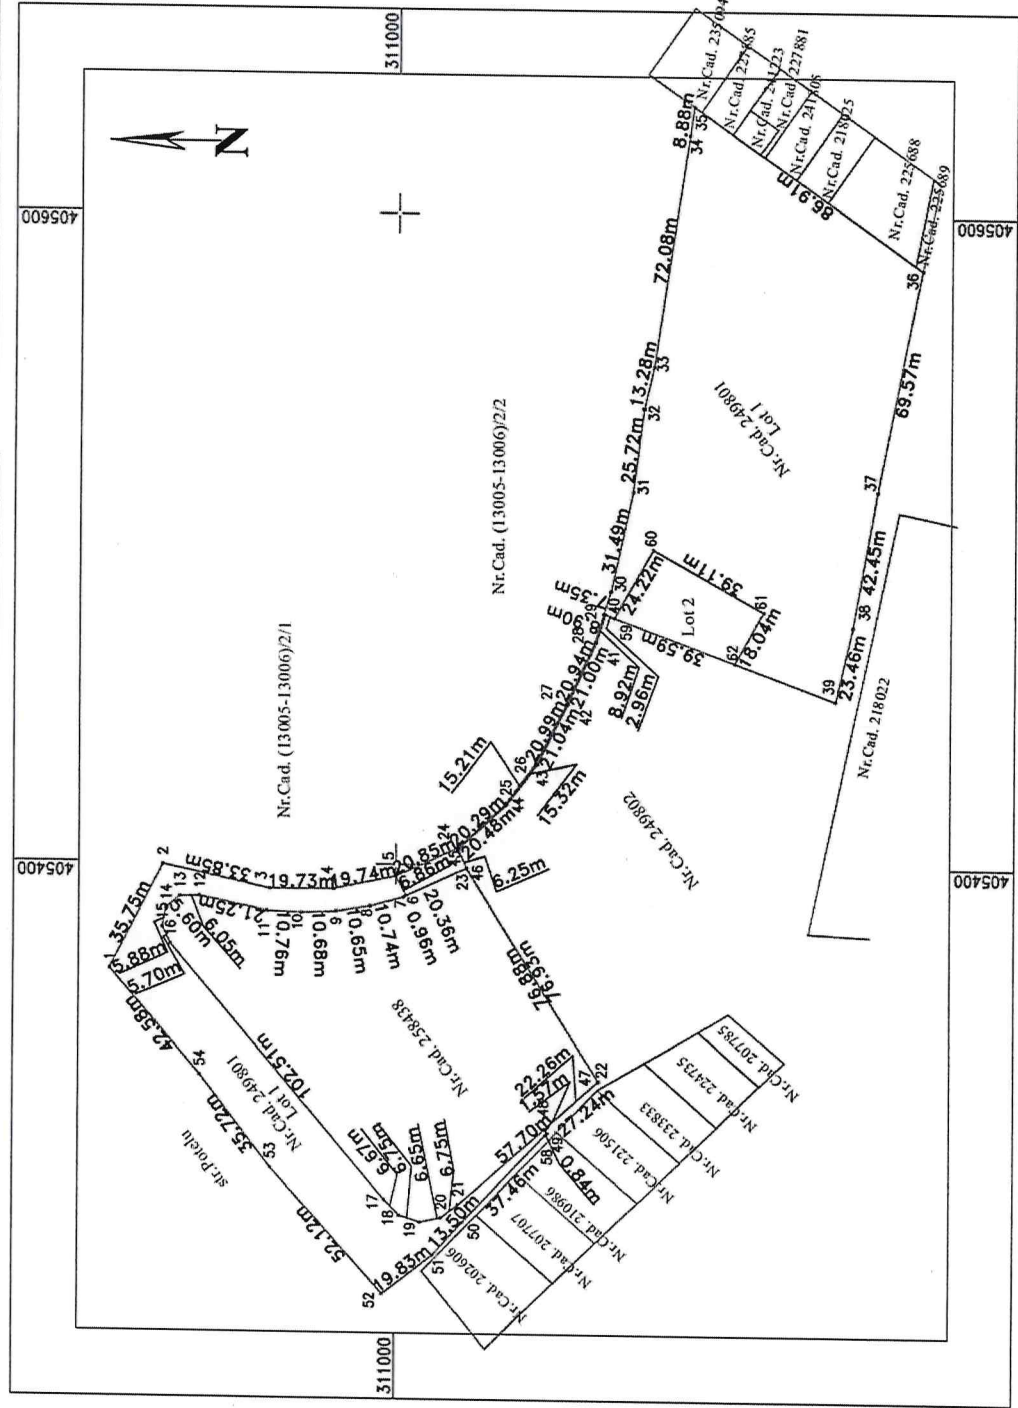

Director executiv
Galea Ionut