


Cod verificare

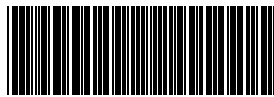

100195865485

EXTRAS DE PLAN CADASTRAL

pentru imobilul cu IE 222677, UAT Craiova / DOLJ, Loc.
Craiova, Str. Petre Carp, Nr. 43


Nr.cerere	277676
Ziua	15
Luna	10
Anul	2025


Teren: 258 mp

Teren: Intravilan

Categoria de folosinta(mp): Curti Constructii 258mp

Plan detaliu

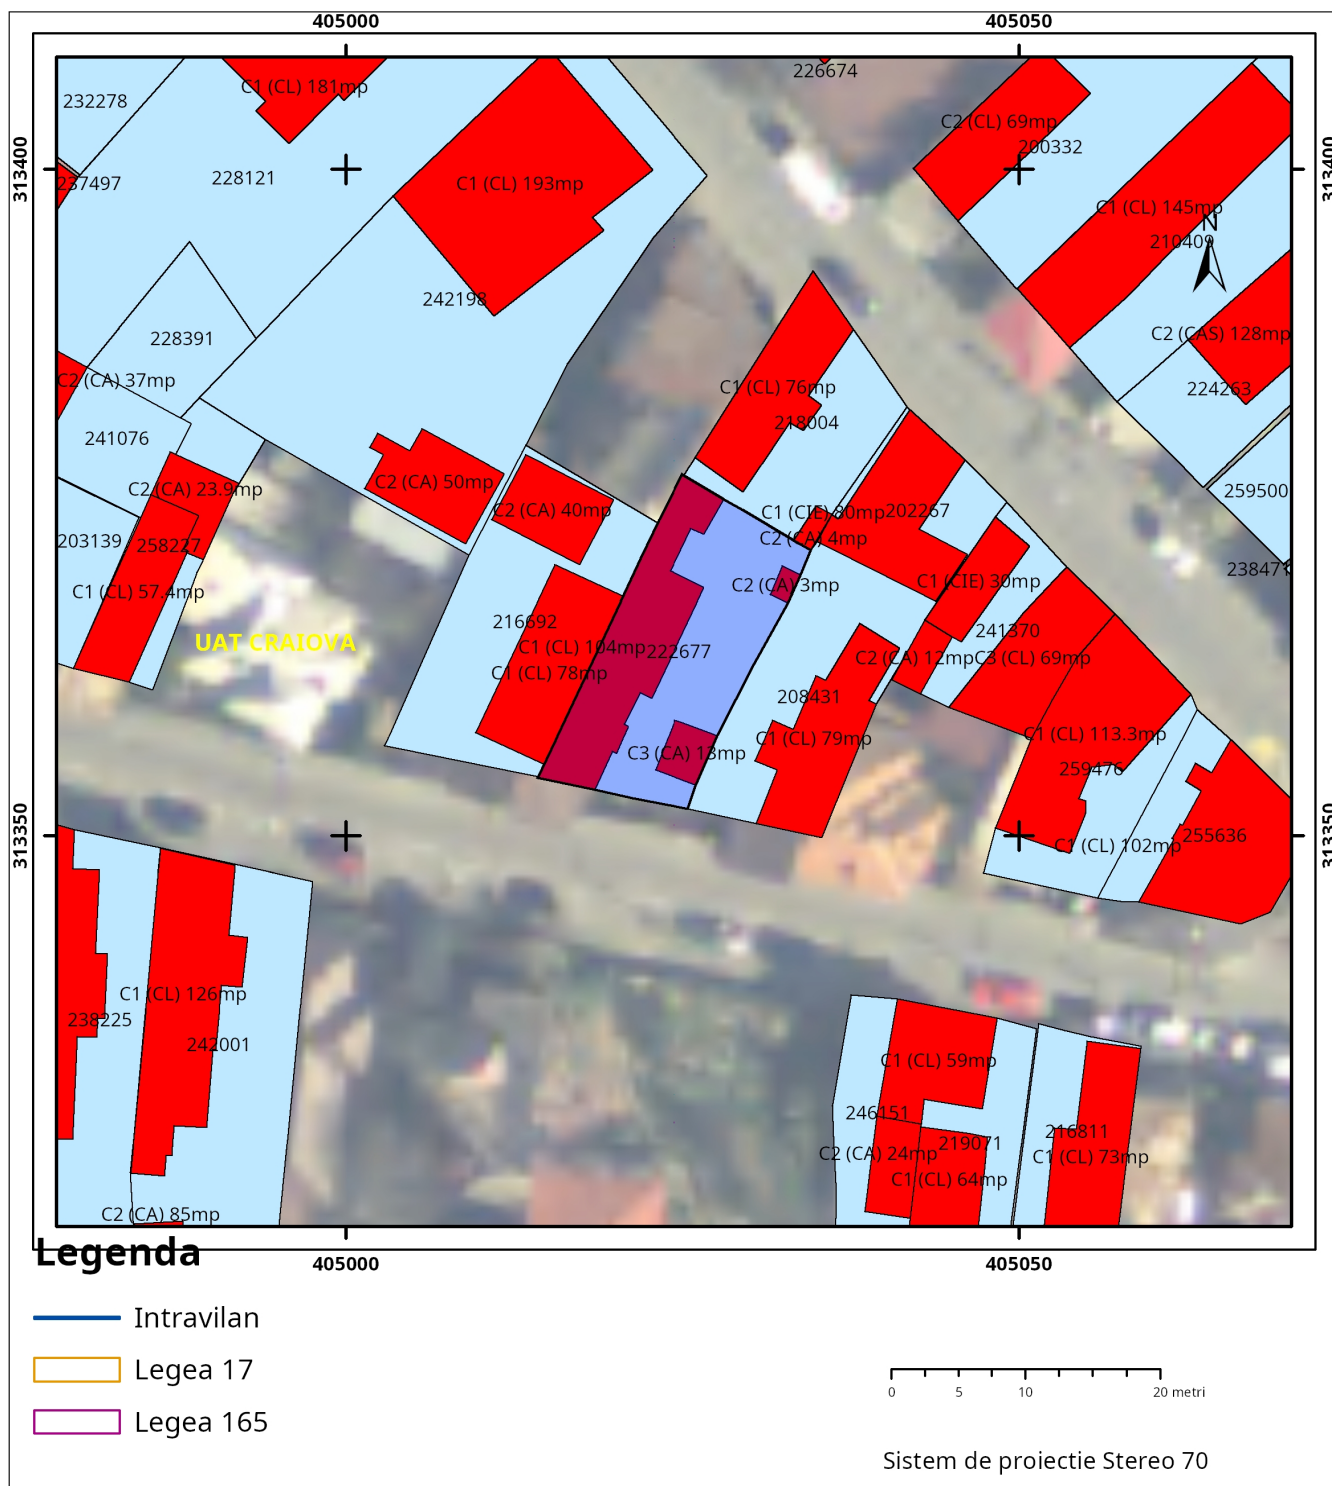

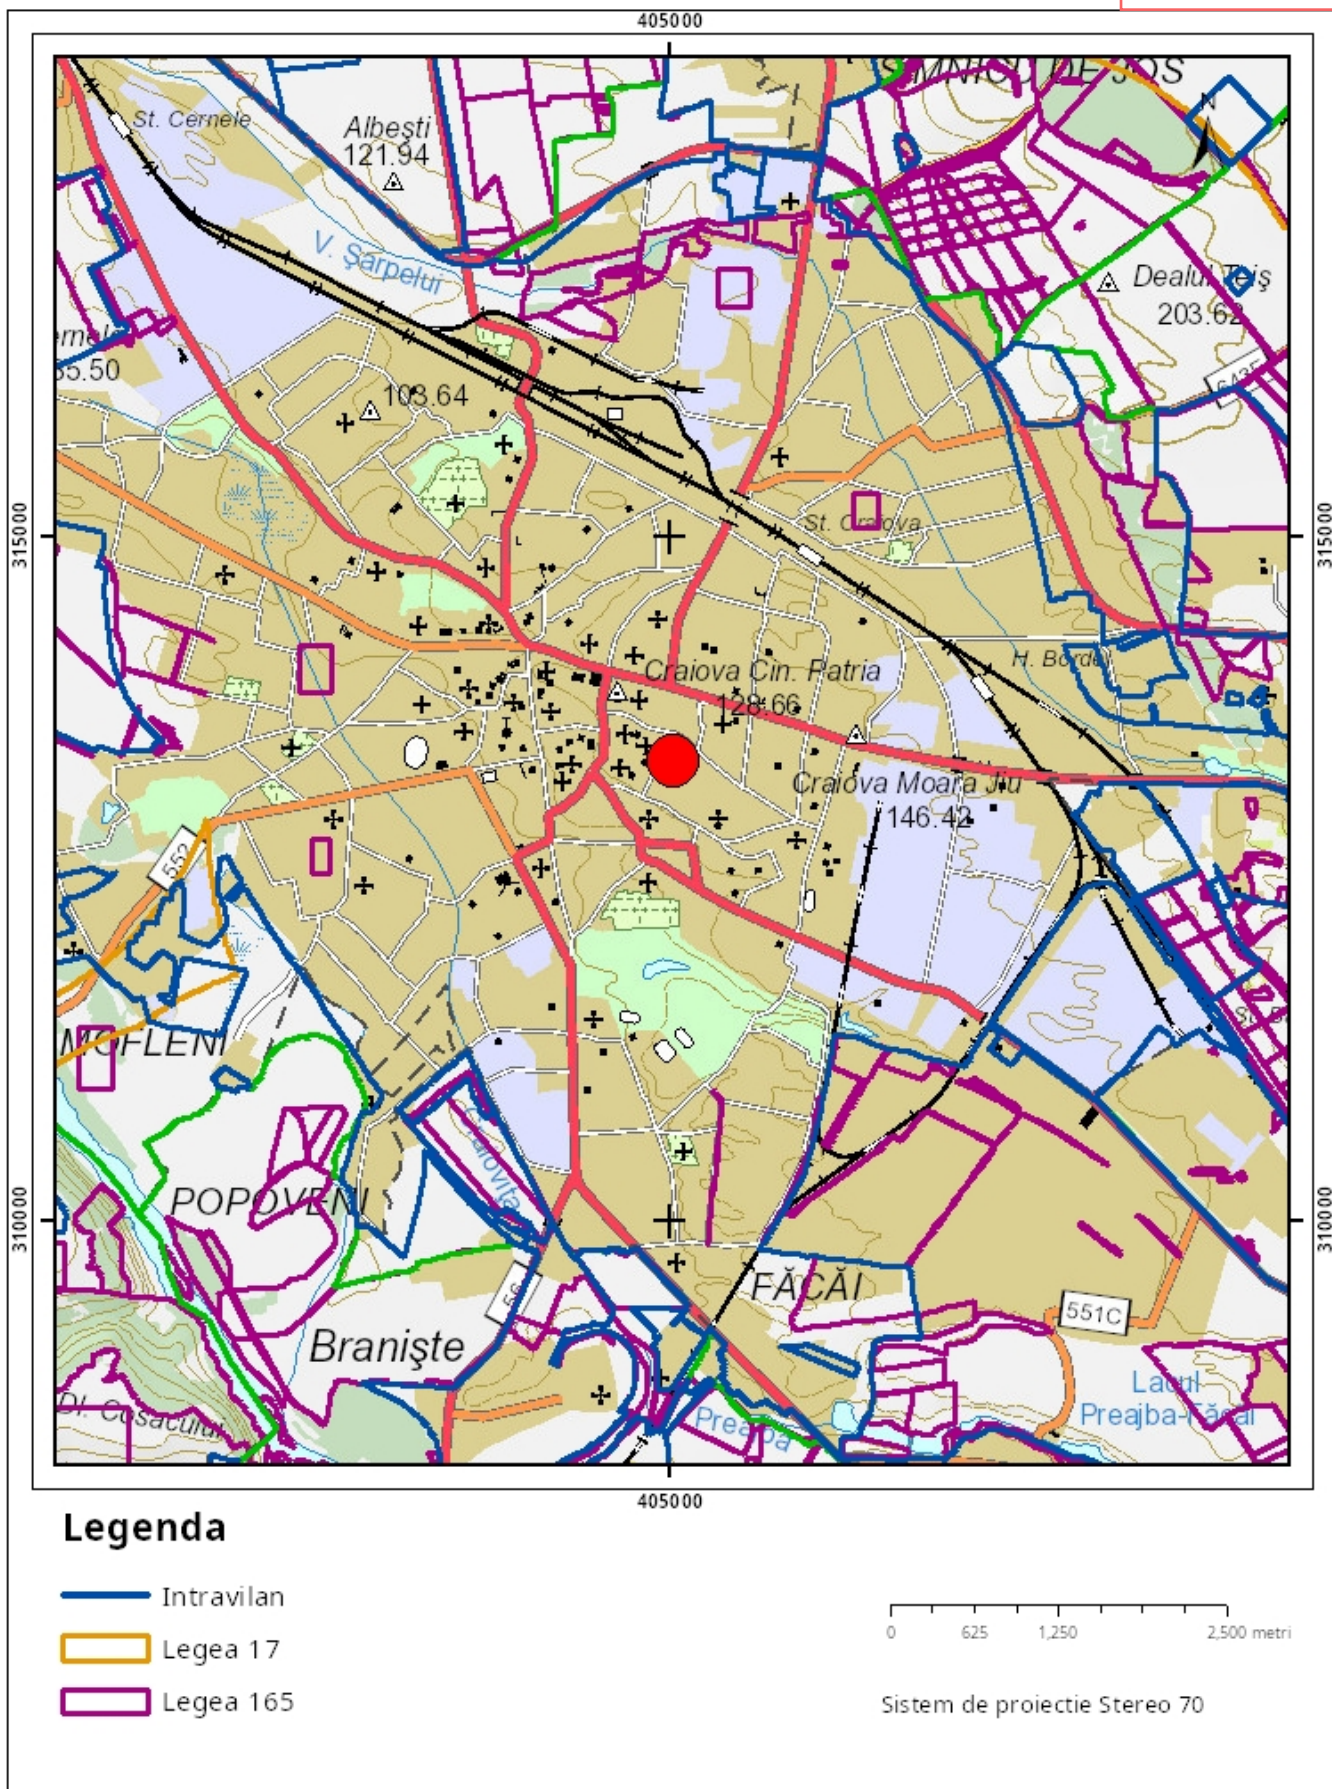

Sarcini tehnice (intersecții cu limitele legilor speciale)
Legea 17, Art. 3 ☐

Semnat electronic

Ultima actualizare a geometriei: 10-07-2015
Data și ora generării: 15-10-2025 13:58