


Cod verificare

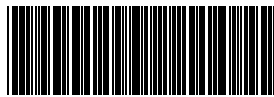

100197999130

EXTRAS DE PLAN CADASTRAL

pentru imobilul cu IE **251713**, UAT Craiova / DOLJ, Loc.
Craiova, Str. Colonel Scarlat Demetriade, Nr. 9A,9B


Nr.cerere	326364
Ziua	02
Luna	12
Anul	2025


Teren: 2.454 mp

Teren: Intravilan

Categoria de folosinta(mp): Curti Constructii 2454mp

Plan detaliu

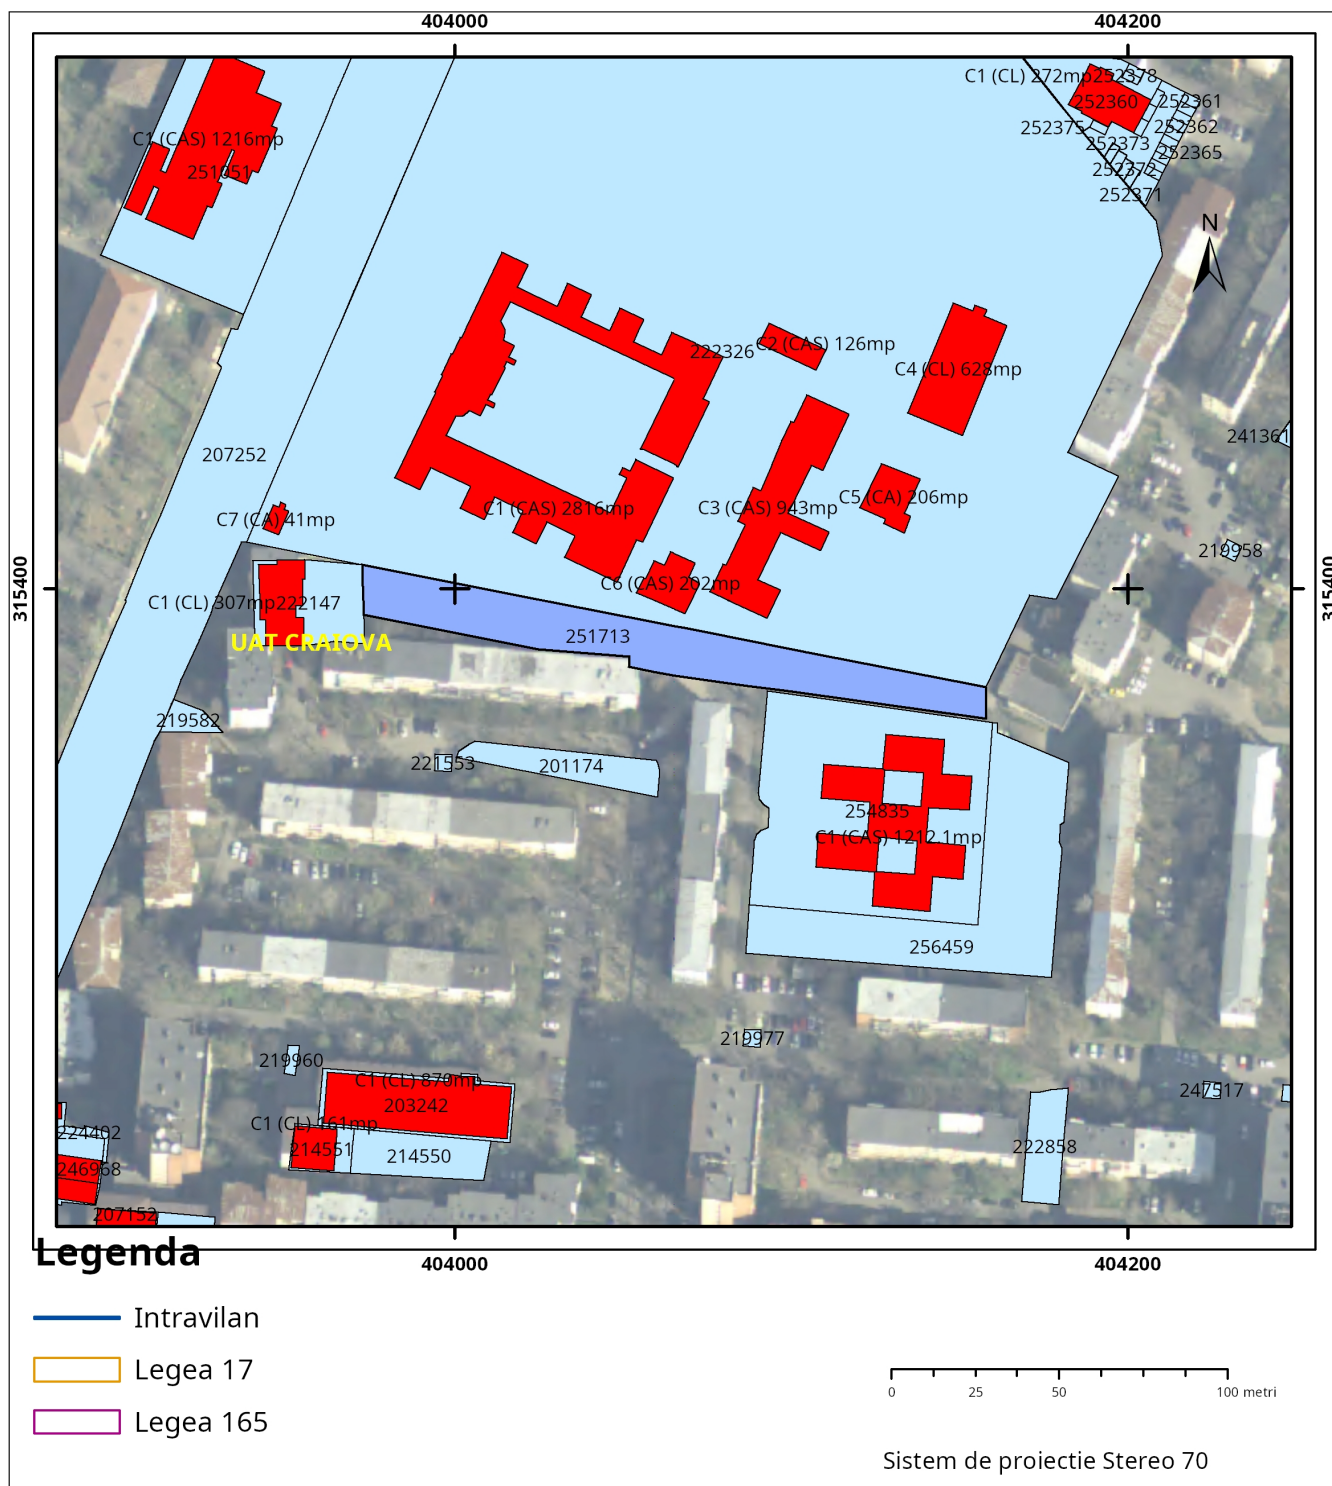

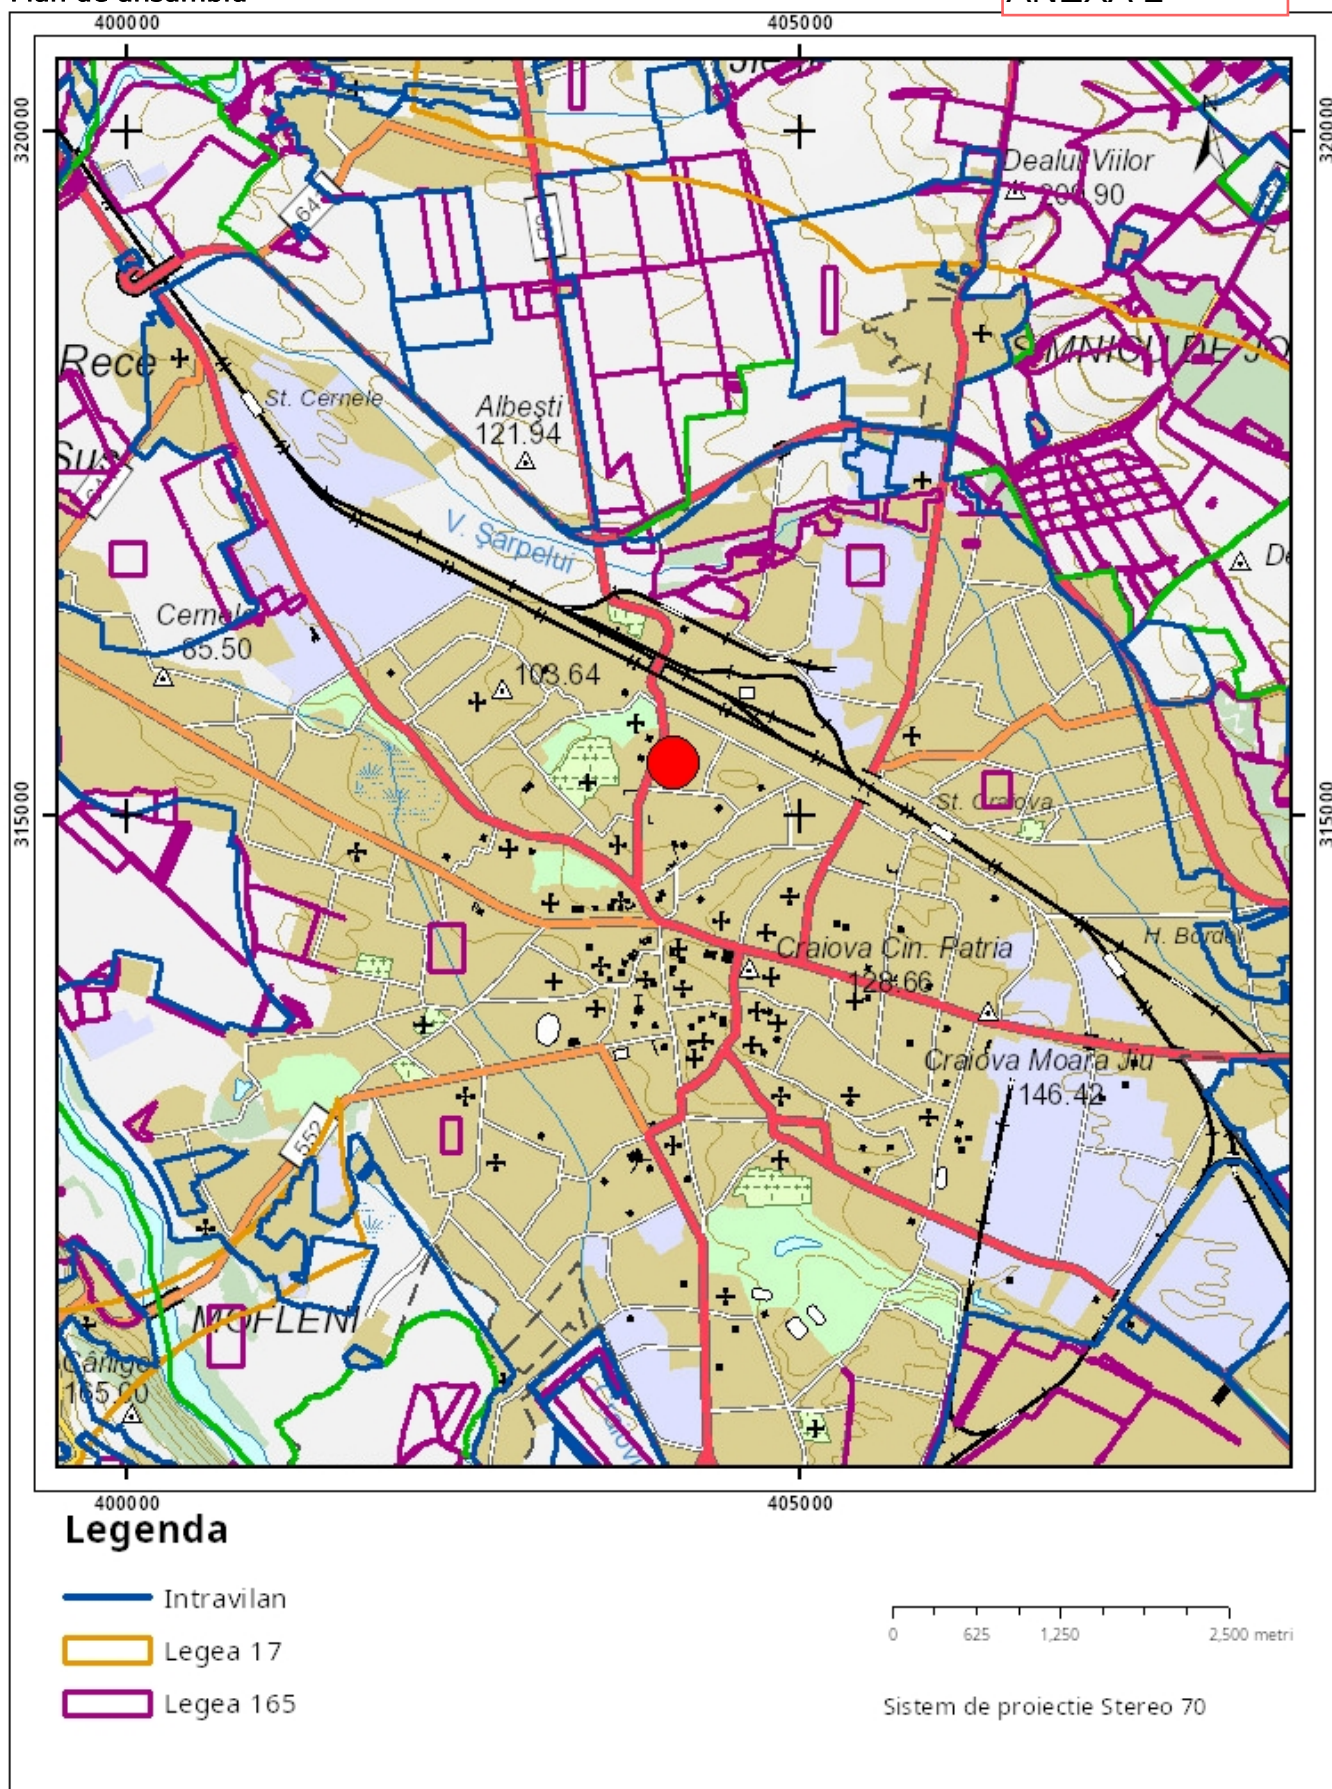

Sarcini tehnice (intersecții cu limitele legilor speciale)
Legea 17, Art. 3 □

Semnat electronic

Ultima actualizare a geometriei: 22-07-2022
Data și ora generării: 02-12-2025 15:00