


PLAN DE SITUATIE  
 Adresa: Aleea 4 Girilesti, Craiova  
 Certificat de urbanism nr. 1289 din 24.06.2025

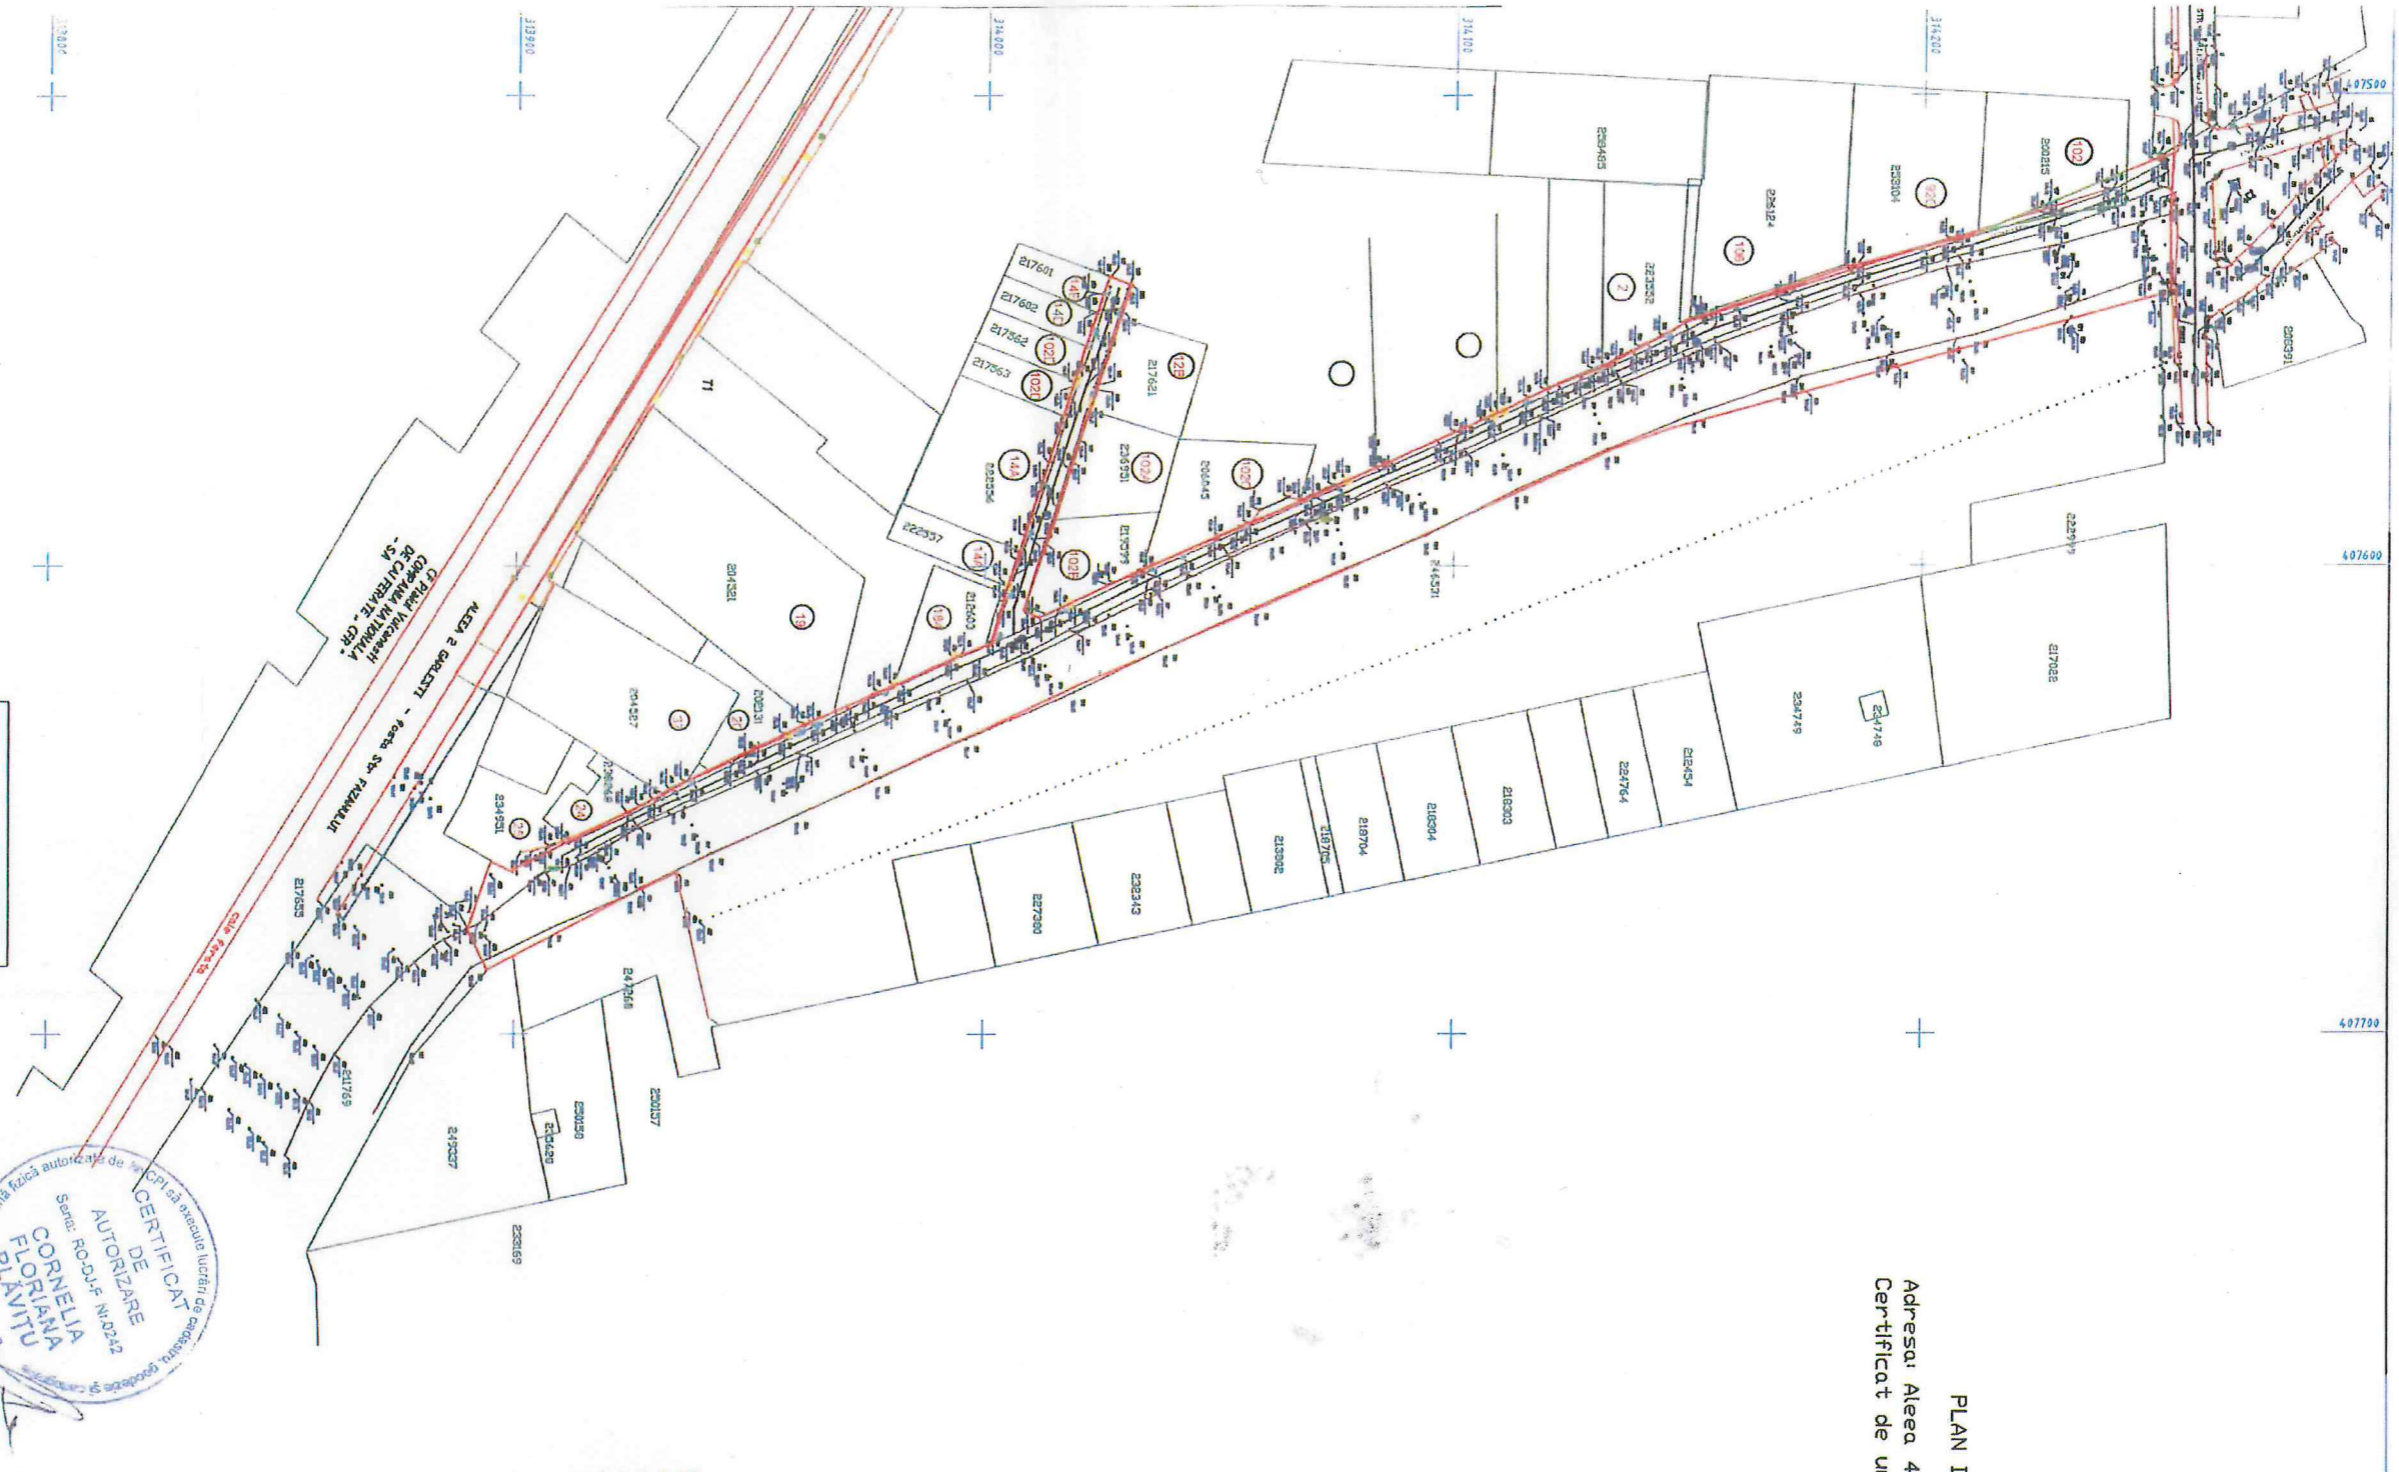

- LEGENDA**
- Suprafata de interes
  - Doc. existente DOP
  - Suprafata suprapusa cadastru cu proiect
  - Linie bordura mare proiect
  - Linie marginale altele din planşa aparţin
  - Linie ex altele din planşa aparţin
  - Linie valiză pavoni, margine canal
  - Stăp. electric
  - Cablu apometru
  - Canal de vizitare canal
  - Gura de canal gratar de scurgere
  - Cute din fonta, pometru gaze naturale

Suprafata de interes a proiectului=7759mp  
 Suprafata suprapunere cu nr cad 200215 =103mp

Certificat amplasamentul  
 Municipiul Craiova



<b>DOCUMENTATIE RIDICARE TOPOGRAFICA</b>		<b>BENEFICIAR:</b>		<b>PROIECT</b>
Masurat	Planşiu Cornelia	DATA:	PRIMARIA MUNICIPIULUI CRAIOVA	
Desenat	Planşiu Cornelia	TITLUL PROIECT:	"Modernizare Aleea 4 Girilesti inclusiv canal adiacent (ET+DADL)"	FAZA:
Protocollat		PROIECTIE STEREOTOM REFERINTA MARESA NE/COSA		ET
Verificat		SCARA:	PLAN DE SITUATIE	PLANSA 1

407500 407600 407700 407800  
 314000 314100 314200 314300