



# PLAN DE AMPLASAMENT SI DELIMITARE A IMOBILULUI

Scara 1:200

Nr. cadastral	Suprafata masurata (mp)	Adresa imobilului:
Catena Functiun nr:	1031	Bulevardul Nicolae Titulescu, Nr. 2, (fosta str. Pata Unirii, Bl. N)
		Unitatea Administrativ-Teritoriala (UAT):
		GRABOVA

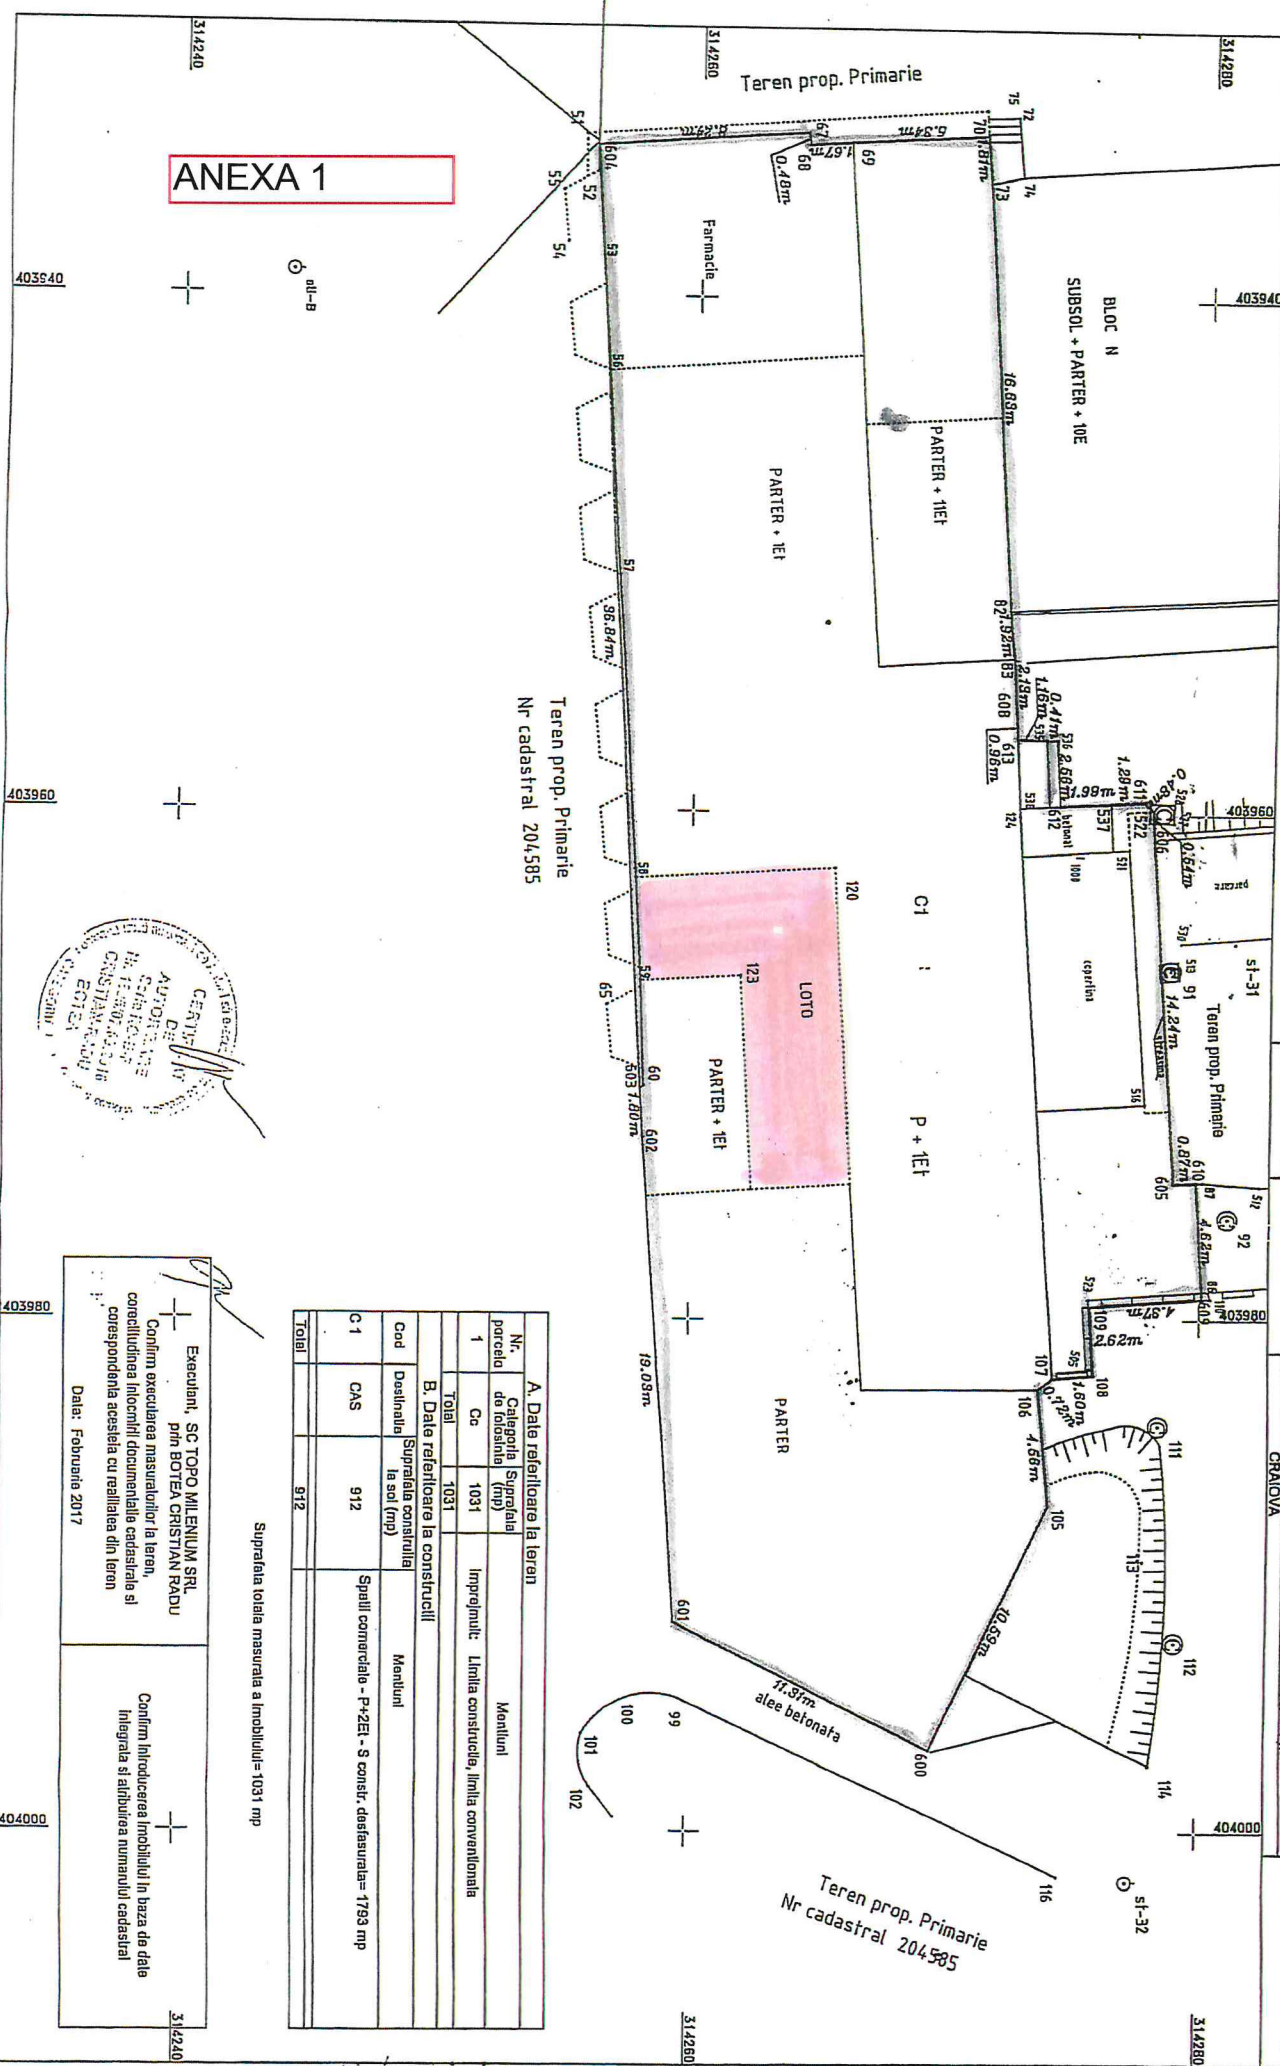

**ANEXA 1**

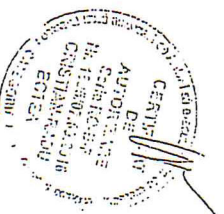

A. Date referitoare la teren		Mentiiuni	
Nr. parcela	Categorie Suprafata de folosinta (mp)	Imprajmnic	Limite constructie, linie conventionala
1	1031		
Total		1031	
B. Date referitoare la constructii		Mentiiuni	
Cod	Destinatie Suprafata construita la sol (mp)		
C-1	CAS	Spatii comerciale - P+2Et - S constr. deasurata= 1793 mp	
Total		912	

Suprafata totala masurata a imobilului= 1031 mp

Executanti: SC TOPO MILENIUM SRL  
 prin BOTEA CRISTIAN RADU

Confirm executarea masurarilor la teren, corectitudinea inlocuirii documentatiei cadastrale si corespondenta acesteia cu realitatea din teren

Data: Februarie 2017

Confirm introducerea imobilului in baza de date integrata si atribuirea numarului cadastral