

"Prezentul document recepționat este valabil însoțit de procesul verbal de recepție nr. 683/2025"

Există suprapuneri cu imobile înregistrate în baza de date grafică, pe U.A.T Craiova, conform proces verbal de recepție nr.683/2025

Oficiul de Cadastru și Publicitate Imobiliară  
 Doc. 282699/21.10.2025  
 Recepționat  
 Iulia-Cristina PETRESCU  
 Digitally signed by Iulia-Cristina Petrescu  
 Date: 2025.10.23 10:10:23 +03'00'

INVENTAR DE COORDONATE AL ZONEI DE STUDIU					
Pct.	Nord(x)	Est(y)	Pct.	Nord(x)	Est(y)
1	313286.620	403446.779	16	313235.084	403094.134
2	313262.941	403450.564	17	313267.472	403286.438
3	313257.303	403426.137	18	313288.230	403276.497
4	313225.078	403400.621	19	313293.915	403412.592
5	313248.109	403396.176	20	313318.318	403405.898
6	313249.046	403393.736	21	313347.083	403401.480
7	313220.485	403247.592	22	313348.804	403440.105
8	313211.771	403248.407	23	313340.300	403450.280
9	313195.344	403157.084	24	313326.950	403435.370
10	313150.311	402923.514	25	313324.799	403437.637
11	313191.464	402886.647	26	313314.190	403422.380
12	313243.204	402840.147	27	313300.930	403437.350
13	313274.078	403010.428	28	313303.283	403443.702
14	313269.081	403010.828	29	313290.880	403446.669
15	313274.486	403086.407			S=39981mp

Certific amplasamentul exclusiv domeniul public  
 Gălea Ionuț-Cristian  
 Semnat digital de Gălea Ionuț-Cristian  
 Data: 2025.10.20 11:08:17 +03'00'


LEGENDA	
	- Punct de cota
	- Canal
	- Geiger
	- Aerisire gaze
	- Lampadar
	- Stalp de beton
	- Panou si contor electric
	- Senzor
	- Copac
	- Gard de beton
	- Gard metalic
	- Gard de lemn
	- Gard de sticla
	- Gard viu
	- Ax drum
	- Spatiu verde
	- Construcții în tablă
	- Limita cadastrala imobile
	- Zona de studiu

CERTIFICAT DE AUTORIZARE Seria RO-B-J Nr. 1952 GEOCAD SERVICES S.R.L.  
 CERTIFICAT DE AUTORIZARE Seria RO-B-F Nr. 2722 DULGHERIU VASILICA VLADUT  
 Beneficiar: Municipiul Craiova prin METROUL S.A.

Obiectiv: "REGENERARE URBANĂ BULEVARDUL ILIE BALACI, ZONA INTERSECȚIE CU BULEVARDUL 1 MAI INTERSECȚIE CU STRADA RĂULUI - CONSTRUIRE PARCĂRI SUPRATERANE", faza Studiu de Fezabilitate (S.F.)  
 Scara 1:500  
 septembrie 2025  
 PLAN TOPOGRAFIC  
 Sistem de coordonate planimetric Stereografic 1970  
 Sistem de coordonate altimetric Marea Neagră 1975

Record cu planșă 2

Planșă 1

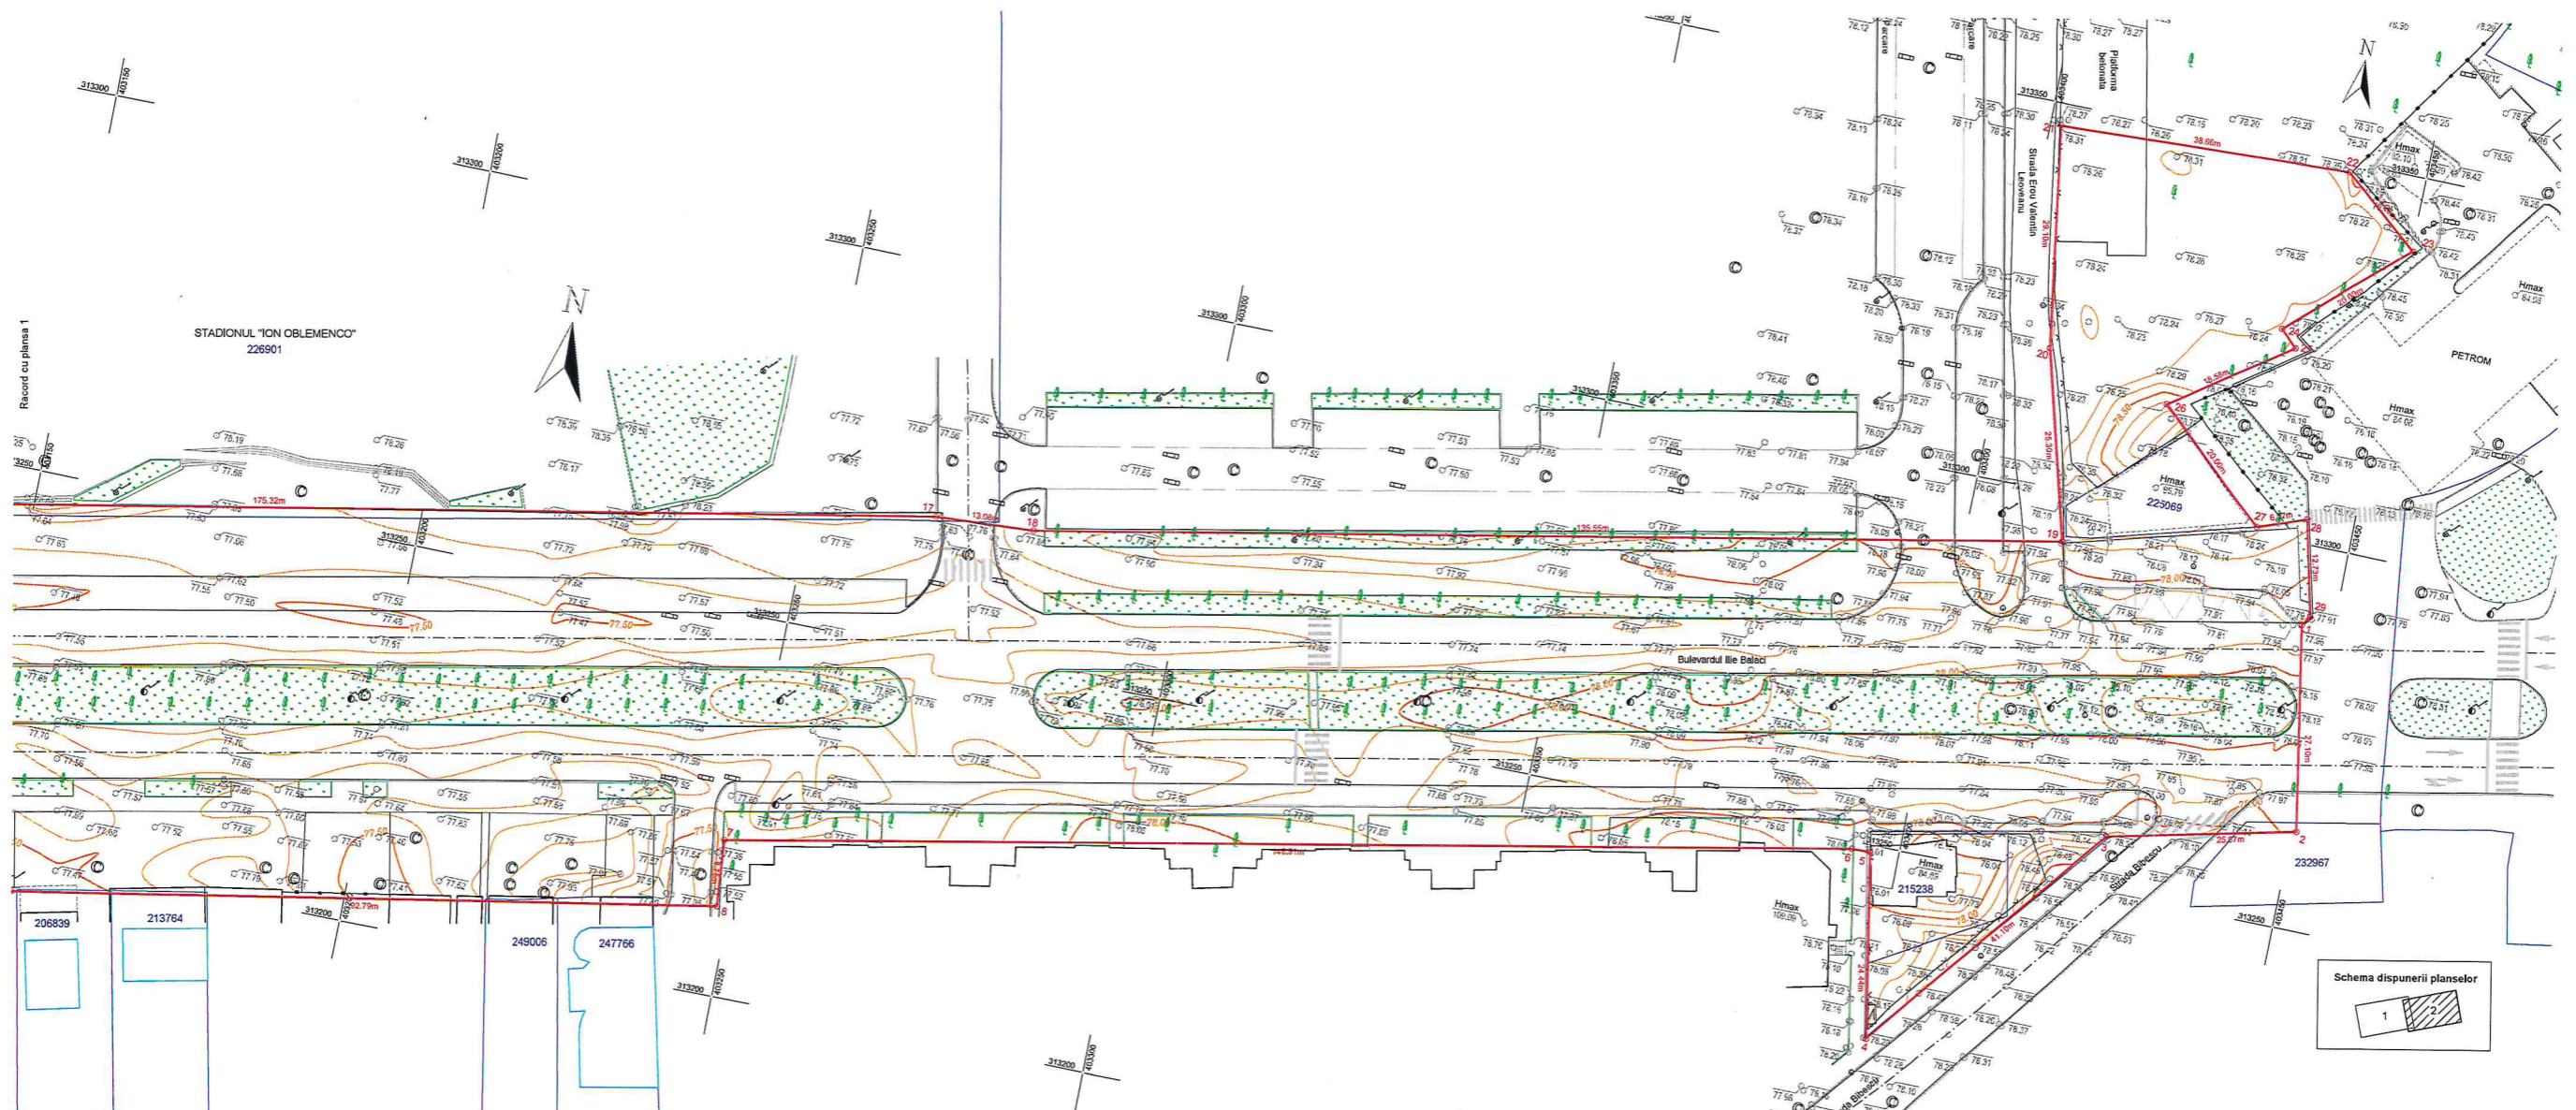

"Prezentul document receptionat este valabil insofit de procesul verbal de receptie nr. 683/2025"

Exista suprapuneri cu imobile inregistrate in baza de date grafica, pe U.A.T Craiova, conform proces verbal de receptie nr.683/2025

Oficiul de Cadastru și Publicitate Imobiliară  
 Doc. 282609/21.10.2025  
 Recepționat  
 Iulia-Cristina PETRESCU  
 Digitally signed by Iulia-Cristina Petrescu  
 Date: 2025.10.23 10:10:48 +03'00'

Pct.	Nord(x)	Est(y)	Pct.	Nord(x)	Est(y)
1	313269.620	403445.779	16	313235.084	403094.134
2	313262.941	403450.564	17	313267.472	403266.438
3	313257.303	403426.137	18	313268.230	403279.497
4	313225.078	403400.621	19	313293.915	403412.592
5	313249.109	403396.176	20	313318.318	403405.898
6	313249.046	403393.736	21	313347.083	403401.480
7	313220.485	403247.592	22	313348.804	403440.105
8	313211.771	403248.407	23	313340.300	403450.260
9	313195.344	403157.084	24	313328.950	403435.370
10	313150.311	402923.514	25	313324.799	403437.637
11	313191.464	402886.647	26	313314.190	403422.380
12	313243.204	402840.147	27	313300.930	403437.350
13	313274.078	403010.428	28	313303.263	403443.702
14	313269.081	403010.828	29	313290.880	403446.669
15	313274.486	403086.407			S=39981mp

Certific amplasamentul exclusiv domeniul public

Galea Ionuț-Cristian  
 Semnat digital de Galea Ionuț-Cristian  
 Data: 2025.10.20 11:04:24 +03'00'


CERTIFICAT DE AUTORIZARE Seria RO-B-J Nr. 1952  
 CERTIFICAT DE AUTORIZARE Seria RO-B-F Nr. 2722  
 Intocmit de: DULGHERIU VASILICA VLADUT  
 Beneficiar: Municipiul Craiova prin METROUL S.A.

Digitally signed by Vasilica-Vladut Dulgheriu  
 Date: 2025.10.22 08:26:15 +03'00'

LEGENDA	
○ 78.36	- Punct de cota
—	- Gard de beton
—	- Gard metalic
—	- Gard de lemn
—	- Gard de plasa
—	- Gard viu
—	- Spatiu verde
—	- Constructii intabulate
—	- Limita cadastrala imobile
—	- Zona de studiu

Obiectiv:  
 "REGENERARE URBANĂ BULEVARDUL ILIE BALACI, ZONA INTERSECȚIE CU BULEVARDUL 1 MAI INTERSECȚIE CU STRADA RĂULUI - CONSTRUIRE PARCĂRI SUPRATERANE", faza Studiu de Fezabilitate (S.F.)

Scara 1:500  
 septembrie 2025  
**PLAN TOPOGRAFIC**  
 Sistem de coordonate planimetric Stereografic 1970  
 Sistem de coordonate altimetric Marea Neagra 1975

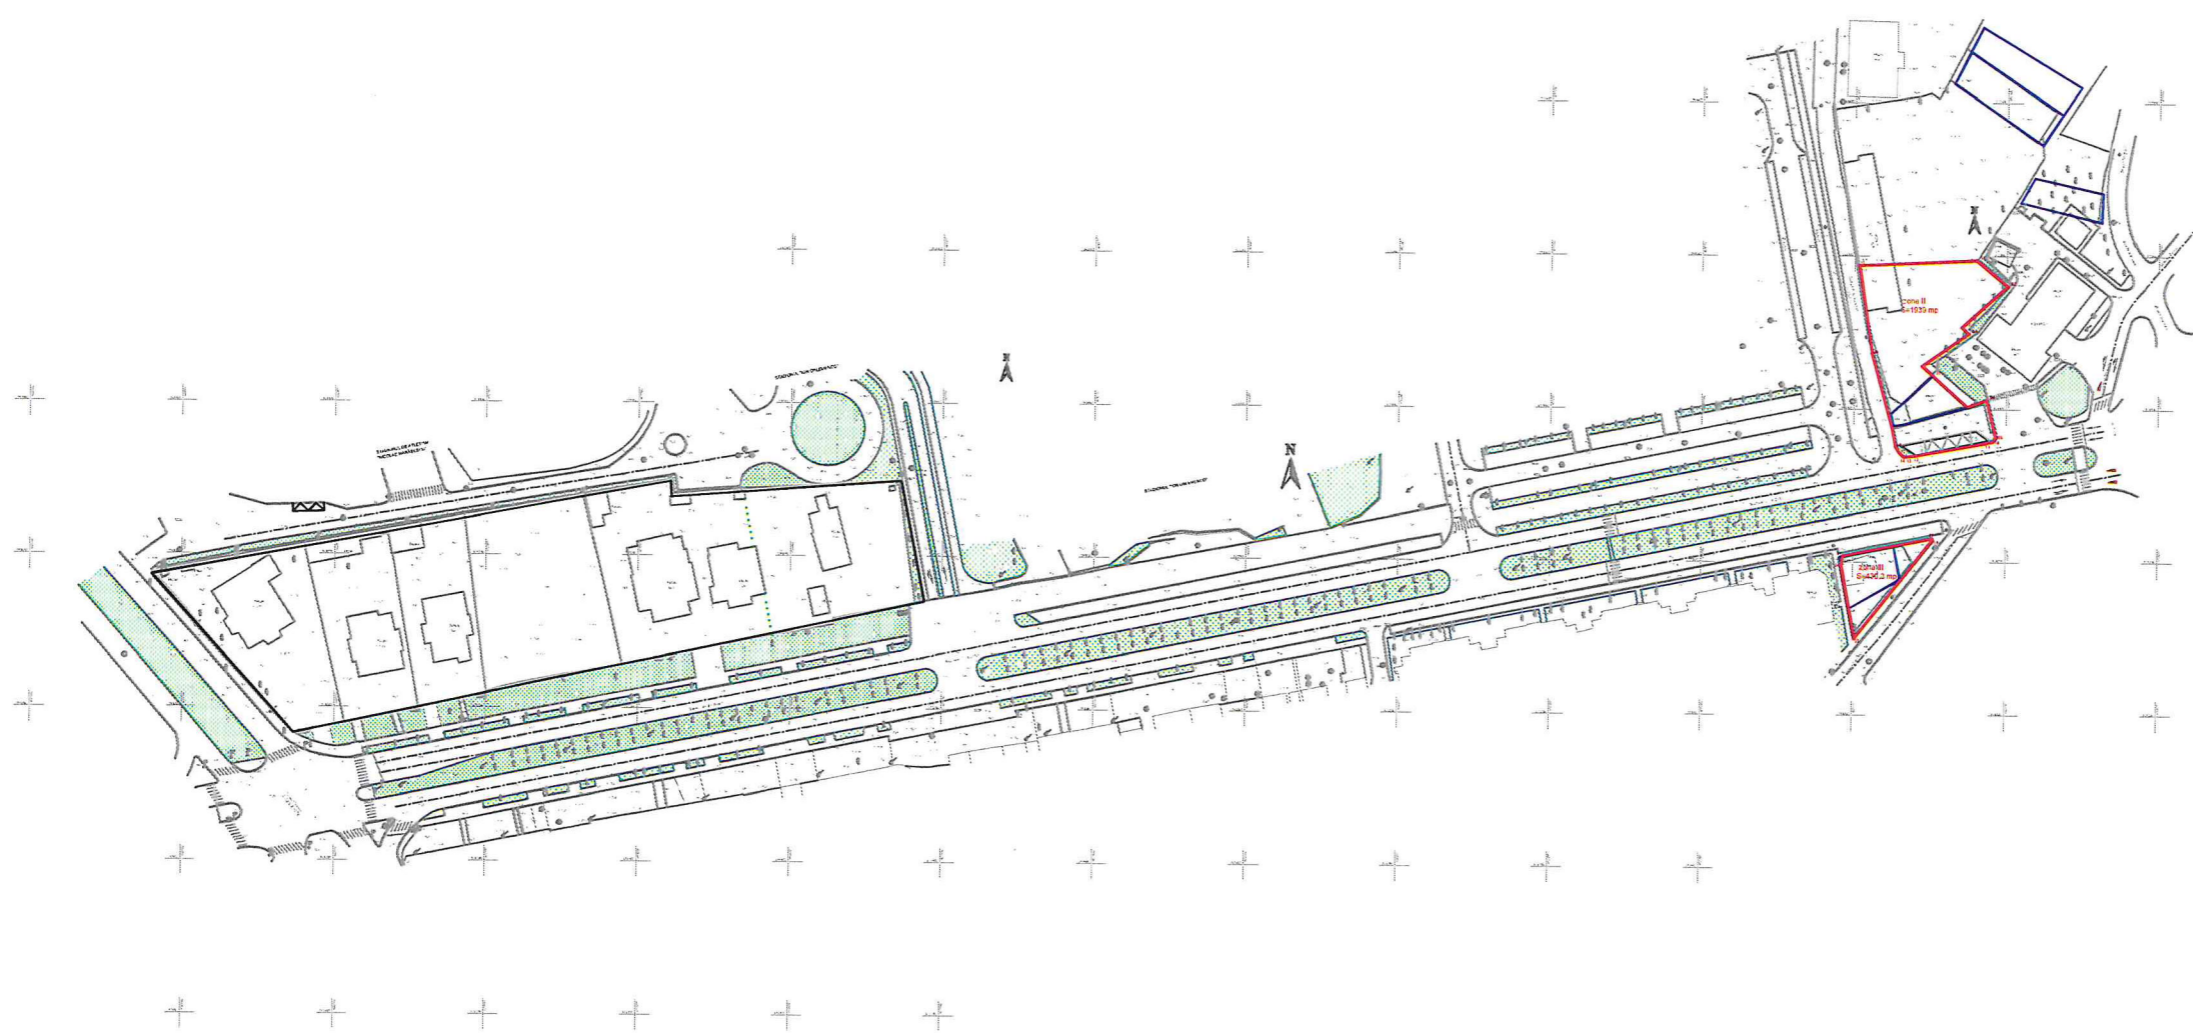

**TABEL COORDONATE zona II**

PUNCT	X	Y
01	403440.105	313348.804
02	403450.260	313340.300
03	403436.370	313326.950
04	403437.637	313324.799
05	403422.380	313314.190
06	403425.854	313311.113
07	403437.350	313300.930
08	403443.702	313303.263
09	403446.669	313290.880
10	403445.779	313289.620
11	403443.331	313289.027
12	403420.312	313284.939
13	403418.317	313284.661
14	403416.354	313284.634
15	403414.826	313286.044
16	403413.768	313287.924
17	403412.592	313293.915
18	403405.898	313318.318
19	403401.480	313347.083

**TABEL COORDONATE zona III**

PUNCT	X	Y
01	403426.004	313257.919
02	403426.137	313257.303
03	403400.621	313225.078
04	403396.176	313249.109
05	403396.750	313252.110