


P.U.Z. - Construcție în regim de înălțime D+P+1E: D-depozit; P-birouri; 1E-locuință de serviciu. reglementări urbanistice.

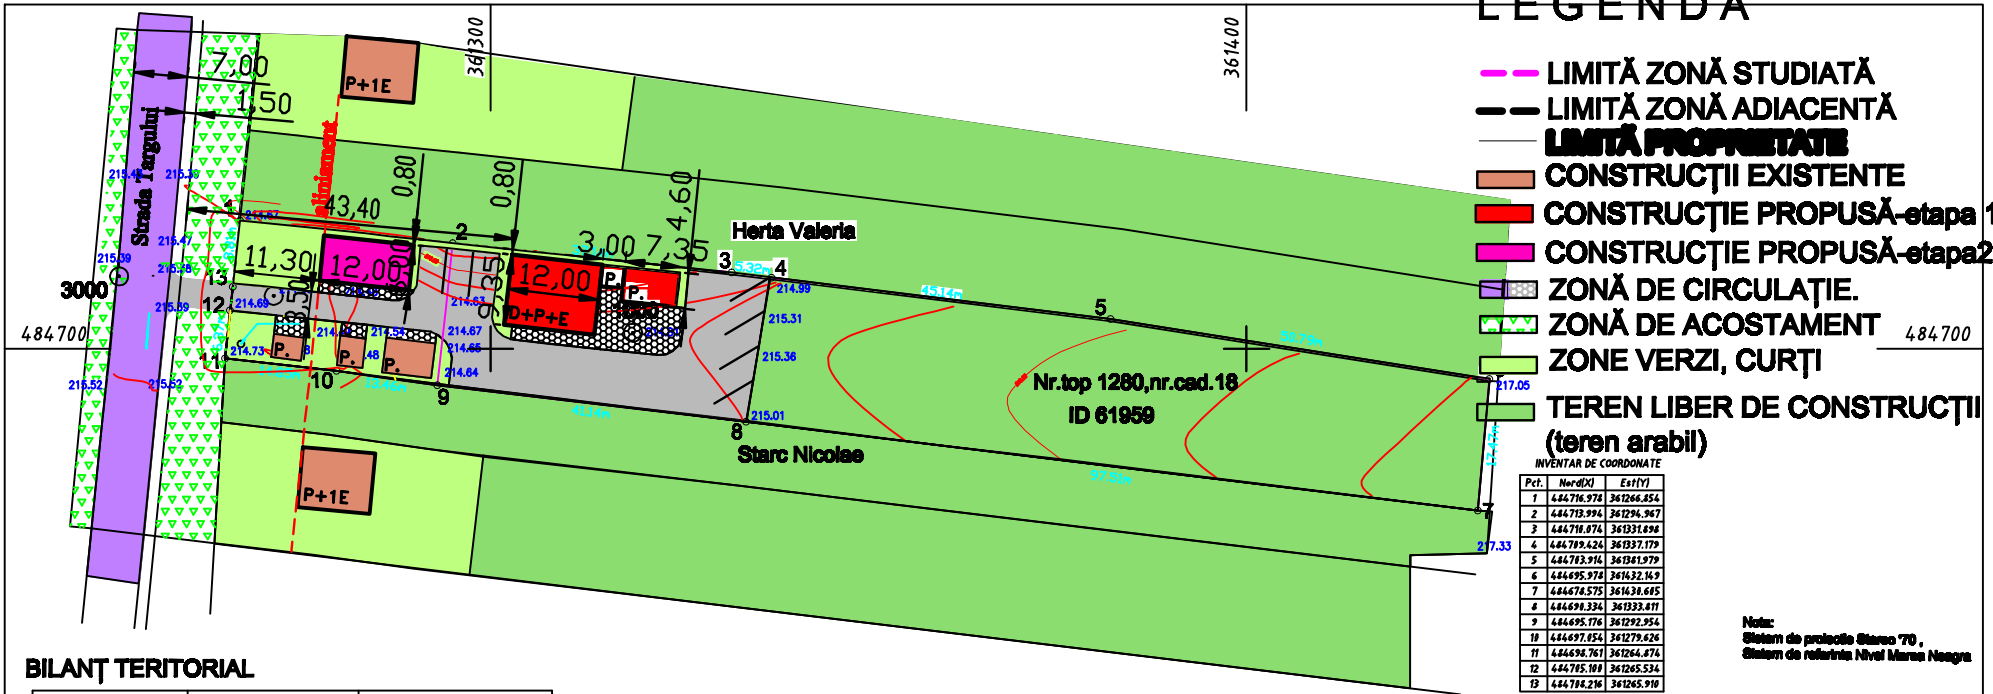

LEGENDĂ

- LIMITĂ ZONĂ STUDIATĂ
- LIMITĂ ZONĂ ADIACENTĂ
- LIMITĂ PROPRIETATE
- CONSTRUCȚII EXISTENTE
- CONSTRUCȚIE PROPUȘĂ-etape 1
- CONSTRUCȚIE PROPUȘĂ-etape 2
- ZONĂ DE CIRCULAȚIE.
- ZONĂ DE ACOSTAMENT
- ZONE VERZI, CURȚI
- TEREN LIBER DE CONSTRUCȚII (teren arabil)



BILANȚ TERITORIAL

	EXISTENT		PROIUS	
	mp	%	mp	%
Total zonă studiată	3146,00	100,00	3146,00	100,00
zonă de construcții	54,00	1,72	209,00	6,63
zonă de circulație	—	—	753,00	23,94
teren liber de construcții - curți	3092,00	98,28	2184,00	69,43

POT = $209,00 \times 100 : 3146 = 6,63\%$
CUT = $321,00 : 3146 = 0,10$

Verificare Expert	Nume și prenume	Semnătura	Referat/expertiză nr./data
S.C. MINICASA PREST S.R.L. J20/1737/1993			Beneficiar PĂRĂU DANIEL DUMITRU proiect nr. 682
SPECIFICAȚIE	Nume și prenume	Semnătura	Titlu proiect Construire în regim de înălțime D+P+1E: D-depozit;P-birouri;1E-locuință de serviciu
ȘEF PROIECT	arh. Ilișiu Eugen		fața: P.U.Z.
INTOCMIT	arh. Ilișiu Eugen		Titlu planșă
DESENAT	Szekeli Berta		PLAN DE SITUAȚIE reglementări urbanistice.

1:1000

data
2015

planșa nr.
A 2