


Plan de amplasament si delimitare a imobilului
 Scara 1:200
 -INTRAVILAN-

Anexa Nr.1.35 la regulament

Nr. cadastral	Suprafata masurata	Adresa imobil
	234	Mun. Craiova, Calea Bucuresti, nr. 49A, Jud. Dolj
Nr. Cartea Funciara	Unitate administrativ Teritoriala (UAT)	
	CRAIOVA	

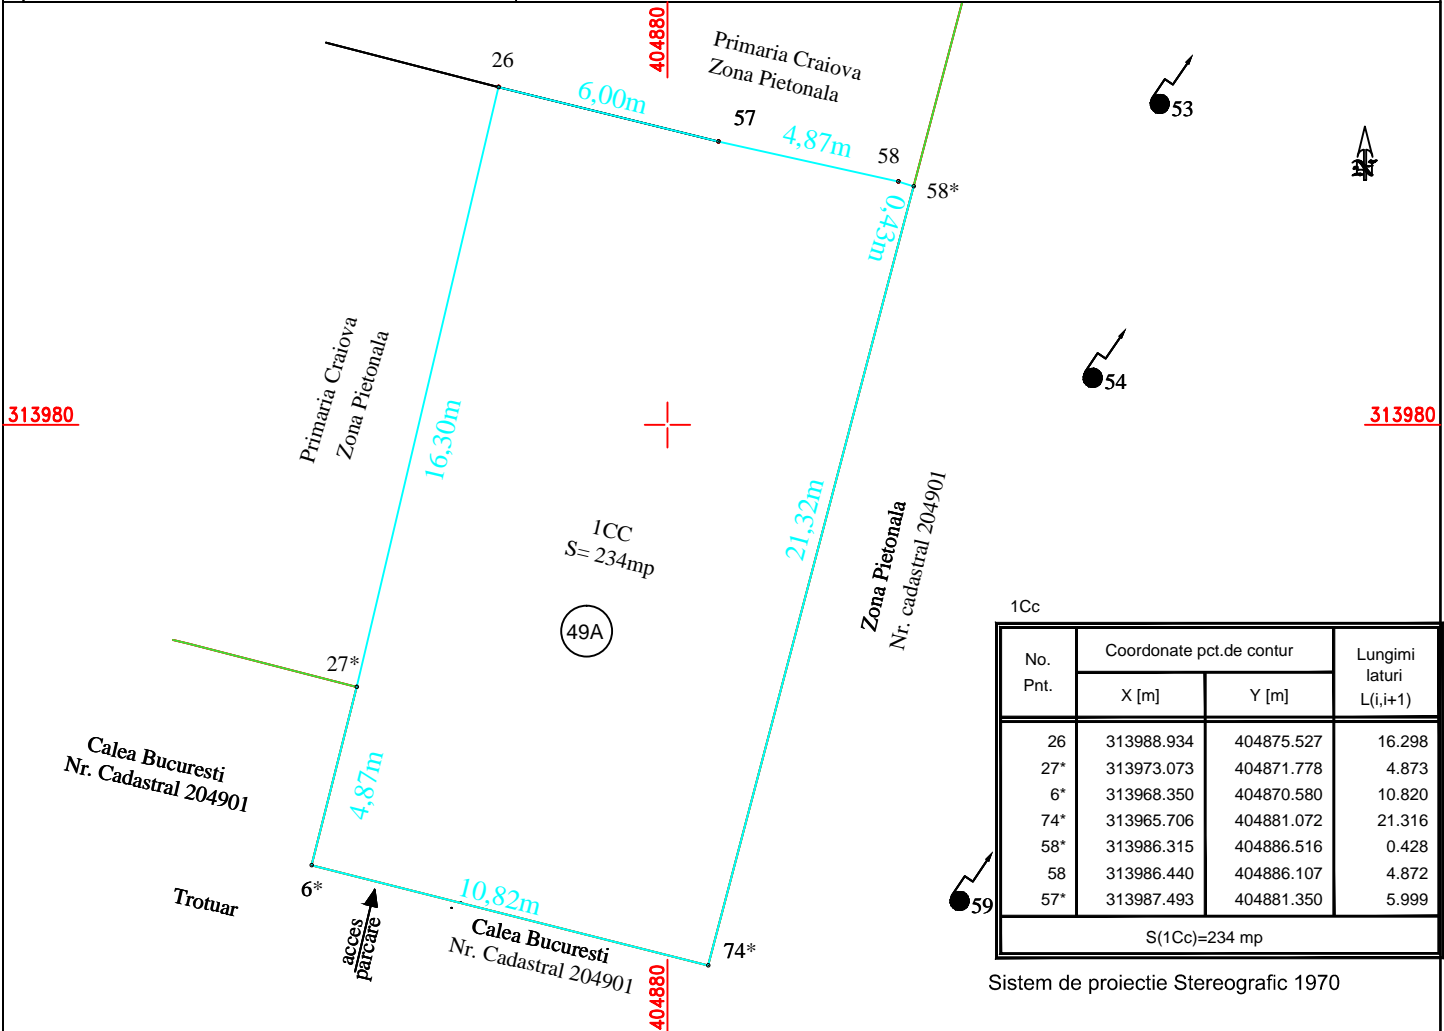

A. Date referitoare la teren

Nr. parcela	Categorie de folosinta	Suprafata [mp]	Mentiuni
1	CC	234	Teren intravilan neimprejmuit-limita conventionala;
Total		234	

B. Date referitoare la constructii

Cod	Destinatia	Suprafata construita la sol [mp]	Mentiuni
Total		-	

Suprafata totala masurata a imobilului = 234 mp
 Suprafata din acte = 454.11 mp

Executant: P.F.A - Mangu Andrei Mihail - CATEGORIA B AUTORIZATIE SERIA RO-DJ-F Nr.0253 (persoana autorizata) Confirm executarea masuratorilor la teren, corectitudinea intocmirii documentatiei cadastrale si corespondenta acesteia cu realitatea din teren. Semnatuira si stampila Data: 08.07.2020	Inspector: Confirm introducerea imobilului in baza de date integrata si atribuirea numarului cadastral. Semnatuira si parafa Data..... Stampila BCPI
--	--