


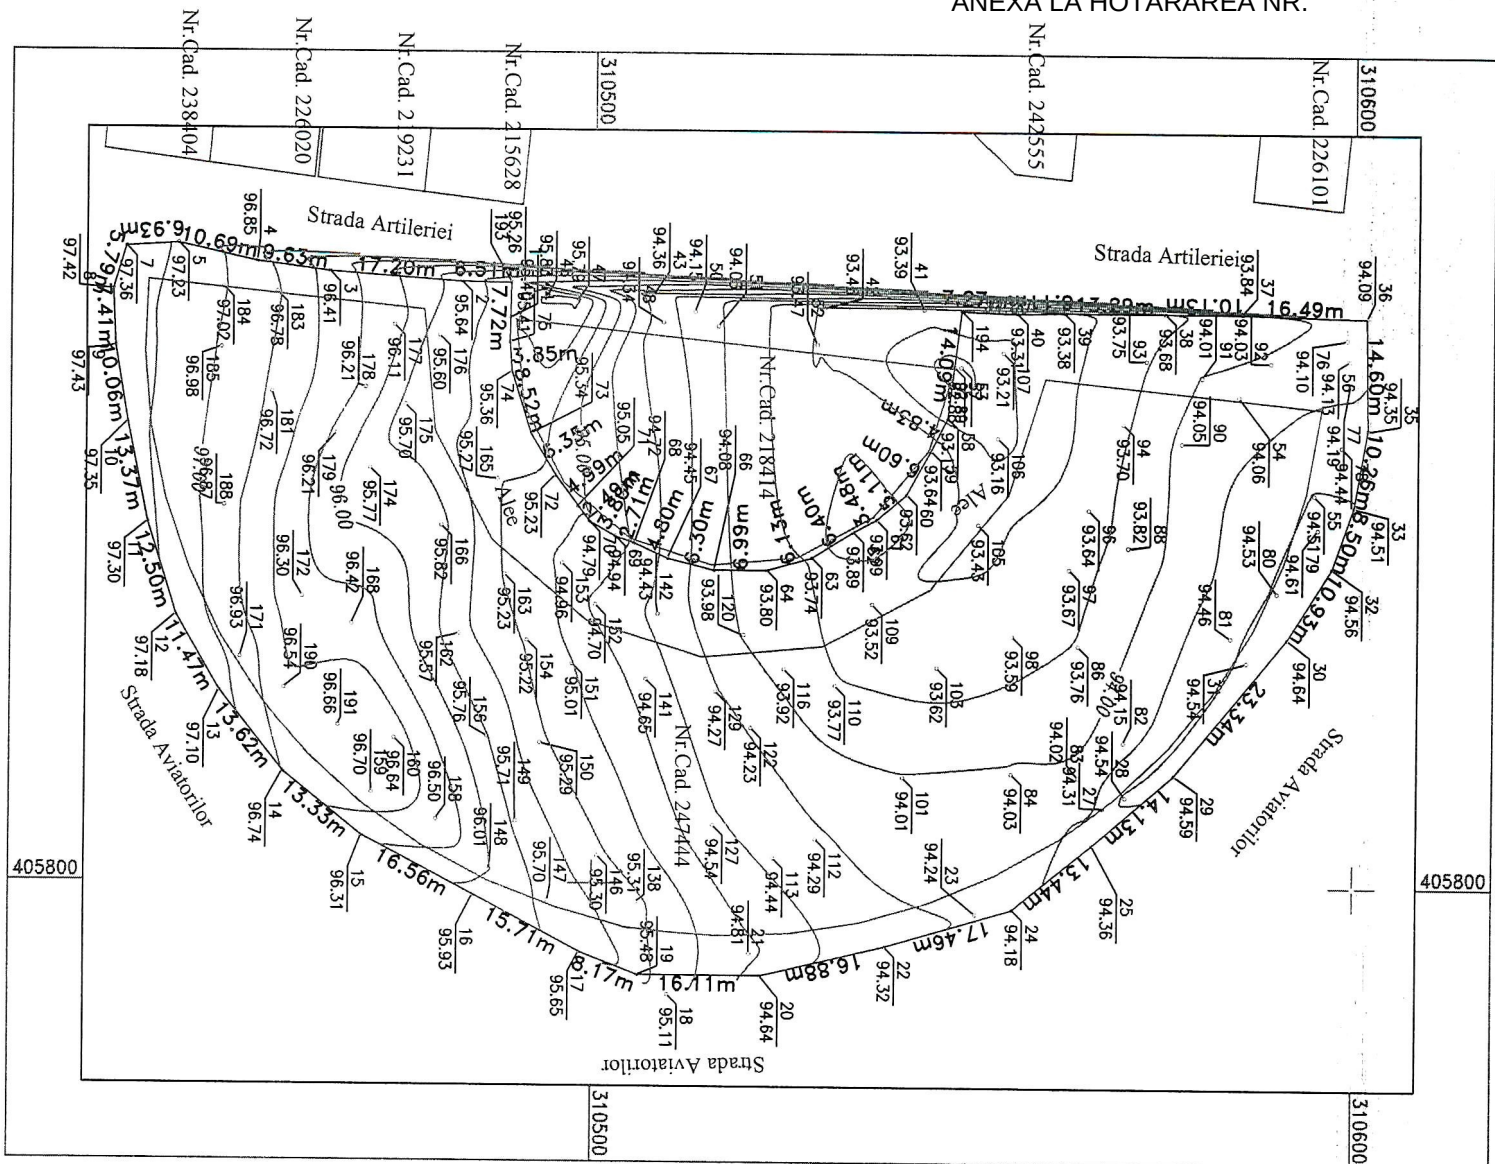

SISTEM DE PROIECTIE: STEREOGRAFIC-1970
INVENTAR DE COORDONATE
CALCUL SUPRATAIA ZONA STUDIATA

PLANTOGRAFIC NECESAR
PENTRU CONSTRUIRI UNEI CRESE
SCARA 1:1000

Nr.	Coordonate polde contur		Lungimi latari D(i,i+1)
	X [m]	Y [m]	
36	310601.512	405725.326	14.603
35	310601.705	405739.928	10.256
33	310599.937	405750.030	8.497
32	310597.044	405758.019	10.929
30	310591.151	405767.223	23.336
29	310576.312	405785.234	14.128
25	310565.680	405794.538	13.435
24	310555.303	405803.072	17.460
22	310538.550	405807.990	16.880
20	310522.128	405811.894	16.112
19	310506.016	405811.834	8.172
17	310498.386	405808.908	15.707
16	310484.496	405801.574	16.562
15	310469.873	405793.797	13.325
14	310455.531	405785.394	13.622
13	310451.019	405774.759	11.466
12	310445.206	405764.876	12.504
11	310441.398	405752.966	13.369
10	310438.723	405739.867	10.057
9	310437.080	405729.945	7.406
8	310436.736	405722.547	5.786
7	310438.419	405717.011	6.930
5	310445.335	405716.564	10.695
4	310455.794	405718.796	9.625
3	310465.337	405720.052	17.198
2	310482.492	405721.402	6.514
193	310488.005	405721.271	7.719
75	310488.831	405729.119	3.851
74	310489.101	405732.961	8.519
73	310491.615	405741.101	6.346
72	310494.892	405746.535	4.985
71	310497.855	405750.544	2.491
70	310499.350	405752.536	3.804
69	310502.686	405754.364	2.712
68	310505.235	405755.289	4.800
67	310509.636	405757.206	6.300
66	310515.753	405758.712	6.988
64	310522.741	405758.682	6.131
63	310528.650	405757.048	6.403
62	310534.107	405753.698	3.475
61	310537.194	405752.102	5.107
59	310544.279	405748.795	6.598
58	310546.443	405738.706	14.086
49	310548.240	405724.735	7.267
40	310555.503	405724.970	6.113
39	310561.614	405724.821	13.286
38	310574.900	405724.912	10.128
37	310585.028	405724.871	16.490

S=9818.26mp P=483.003m

Supratata masurata	Adresa imobilului	
9818 mp	Mun. Craiova, Str. Artilleriei, Nr. 13 Jud. Dolj(fost. str. Artilleriei, zona Blocurilor ANL, Cart. Veteranilor)	
	UAT	Mun. Craiova
A. DATE REFERENTIALE LA TEREN		
Nr. parcele	Categoria Suprafata din parcele fotointerpretare(masuratori/mp)	Mentii
1A	A	9818
Total		9818
		La Nord,Est Sud si Vest hotar conventional

Sistem de proiectie Stereografic 1970
Sistem nivelite local

LEGENDA:

- Zona studiata
- Documentatii cadastrale

Suprafetele in culoarea rosie reprezinta contururi de numere cadastrale din baza de date a O.C.P.I. Doi care se afla in incinta masurata si se suprapun cu aceasta incinta. Aceste numere cadastrale sunt:
Nr.Cad. 247444
Conturul incintei (Zona studiata) are culoarea albastru

Executant: Primaria Municipiului Craiova
seria RO-B-J, NR. 14/19/15.01.2019
Intocmit: Tuta Cosmin-Radu
Certificat Autorizare Categoria "B"
seria RO-DI-F, NR. 0116/13.04.2012
Confirm executarea masuratorilor la teren, corectitudinea inlocuiri documentatiei cadastrale si realitatea din teren

Semnatura si stampila
Data: 08.10.2021

Inspector:

Confirm introducerea imobilului in baza de date integrat si atribuirea numarului cadastral

Semnatura si parafa

Data:

Stampila BCPI