ANEXĂ

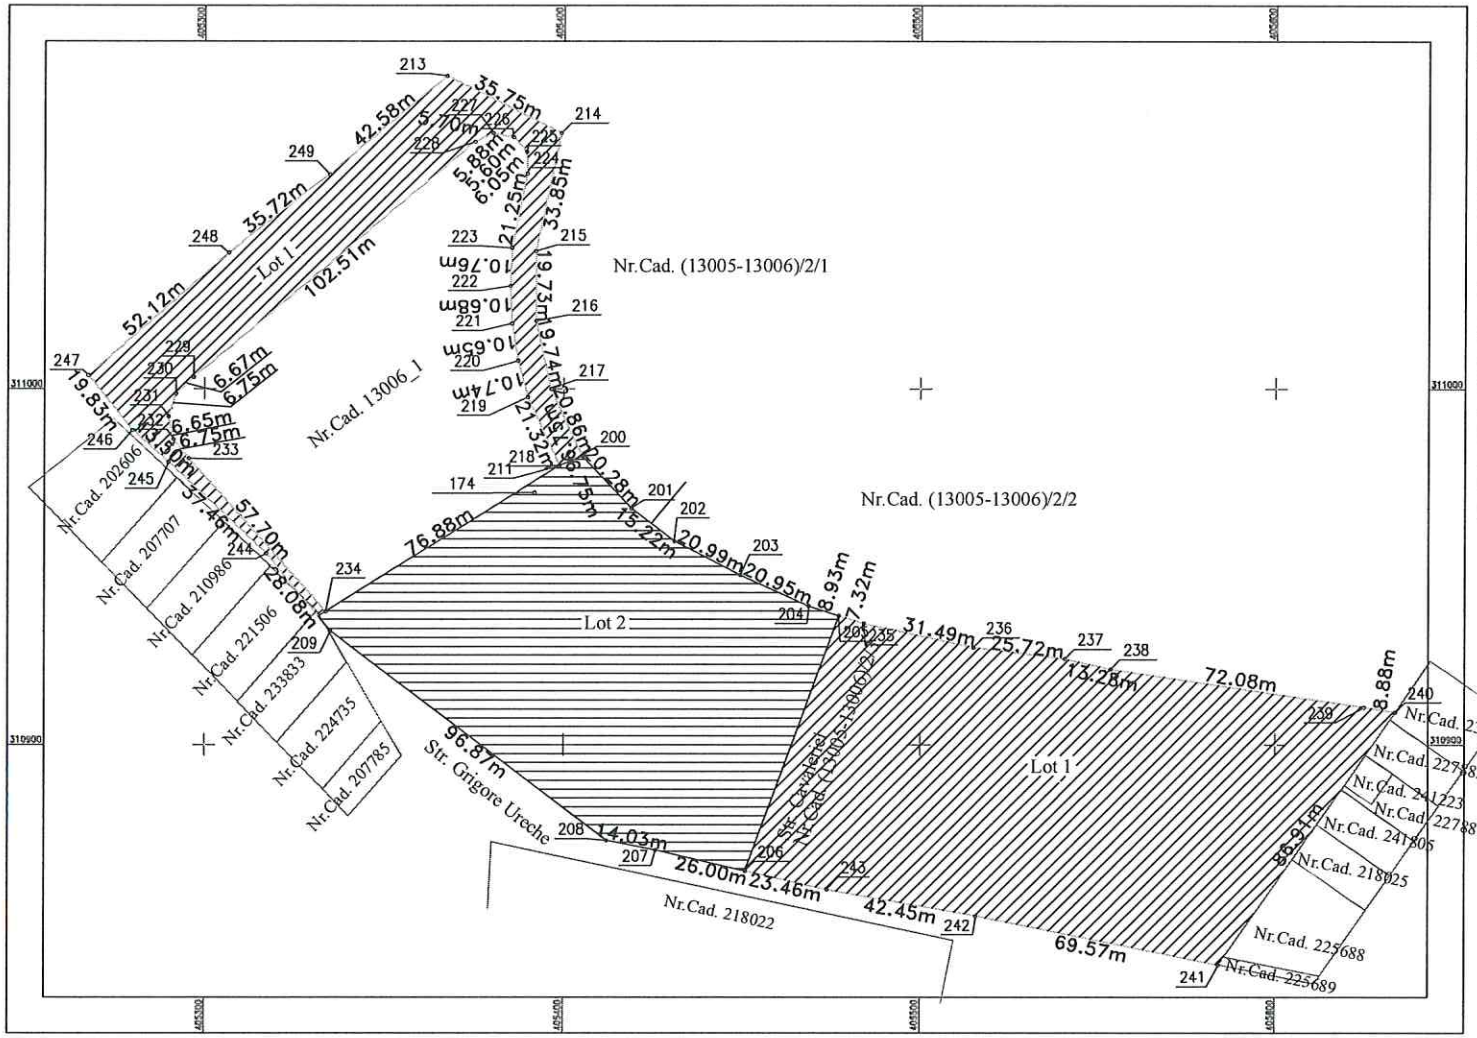

MUNICIPIUL CRAIOVA
PRIMARIA MUNICIPIULUI CRAIOVA
SERVICIU PATRIMONIU

SCHITA IMOBILULUI

Suprafata masurata a imobilului (mp)	Adresa imobilului
24000	Mun.Craiova,Cartier Romanescu, Strada Potelu,Tarla 27,Parcela 1

A. Date referitoare la teren

Nr. parcela	Categorie de folosinta	Suprafata (mp)	Mentiuni
1	A	24000	La Nord hotar conventiona La Est hotar gard beton La Sud hotar gard sarma si hotar conventional La Vest hotar conventiona
Total		24000	

B. Date referitoare la constructii

Cod	Destinatia	Supraf. construita la sol (mp)	Mentiuni
C1	.....	.....	.....
Total		.....	

LEGENDA

LOT 1

LOT 2

documentatii cadastrale

TABEL DE MISCARE PARCELARA

Situatia actuala (inainte de dezlipire)				Situatia viitoare (dupa dezlipire)			
Nr. cad.	Supraf. (mp)	Categ. de folosin.	Descrierea imobilului	Nr. cad.	Supraf. (mp)	Categ. de folosin.	Descrierea imobilului
(13005-13006) /2/3	24000	Cc	Mun.Craiova,Cartier Romanescu,Strada Potelu, Tarla 27,Parcela 1		14887	2Cc	LOT 1
					9113	1Cc	LOT 2
				Total LOT 1+LOT 2=24000mp			

Semnatura:
Tuţă Cosmin-Radu

Data:18.11.2021