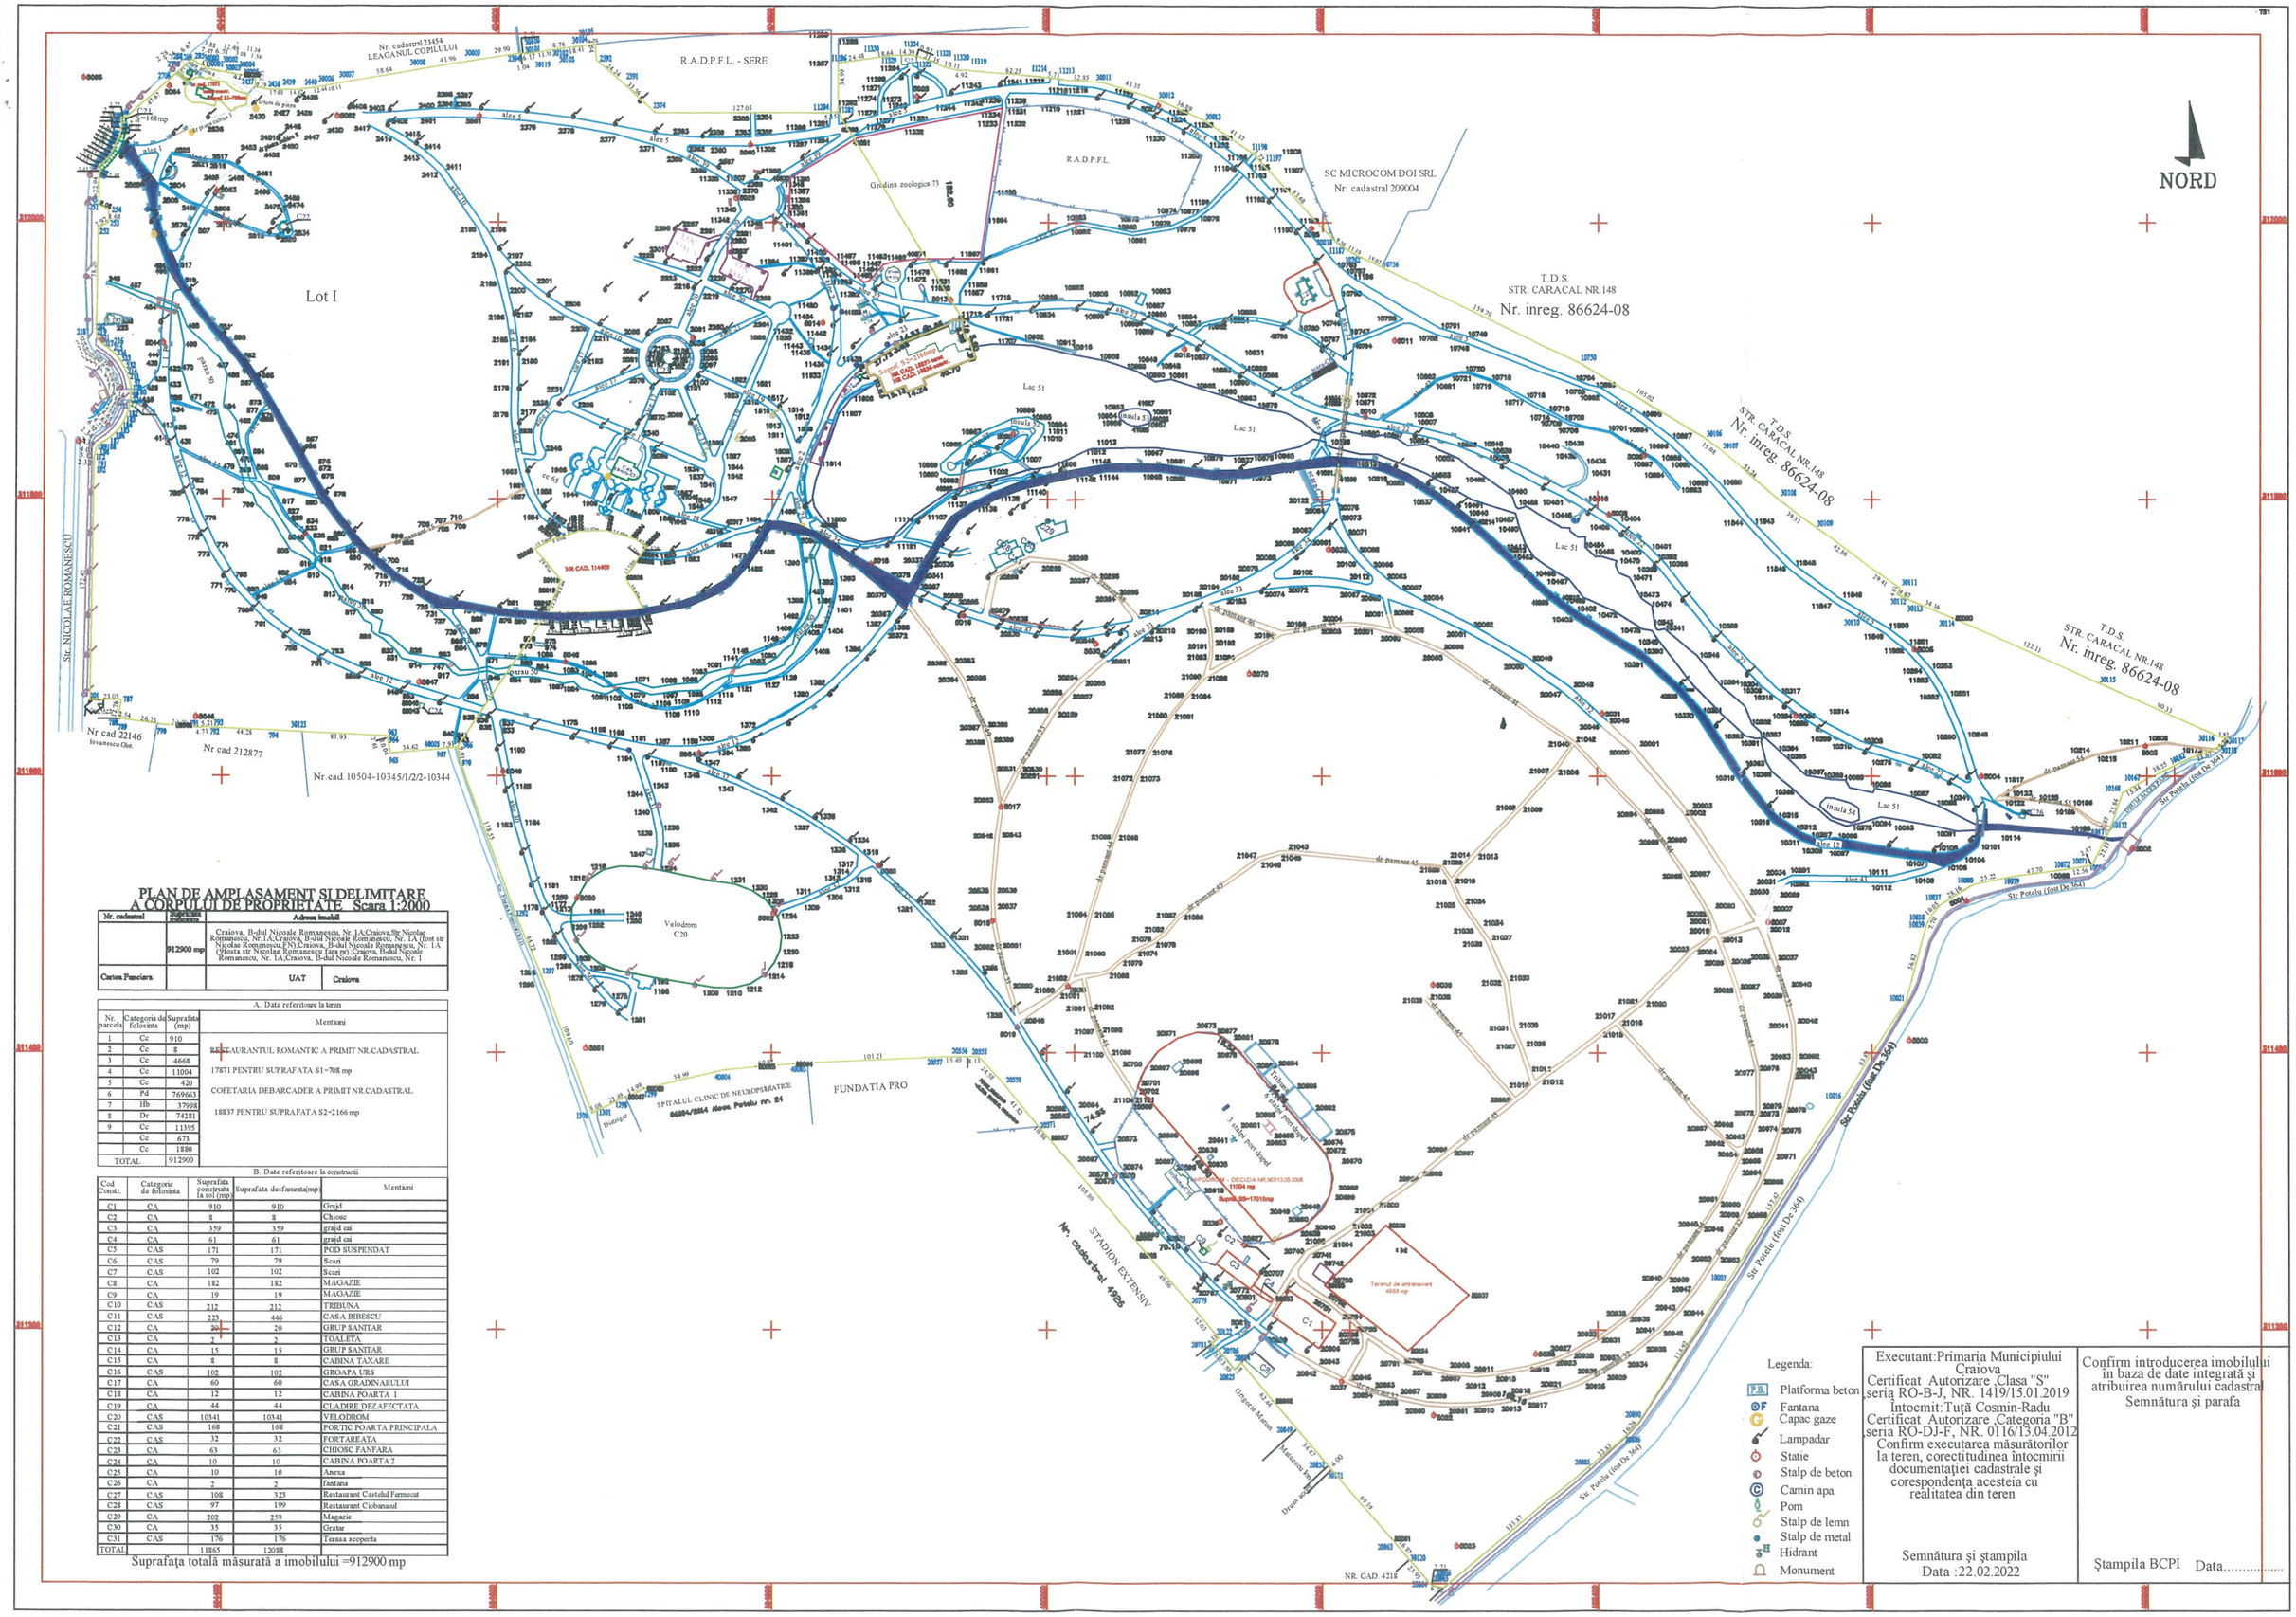

PLAN DE AMPLASAMENT ŞI DELIMITARE A CORPULUI DE PROPRIETATE Scara 1:2000

Nr. cadastral	Suprafata imobilului	Adresa imobil	
	912900 mp	Craiova, B-dul Nicolae Romanescu, Nr.1A,Craiova,Str.Nicolae Romanescu, Nr.1A,Craiova, B-dul Nicolae Romanescu, Nr. 1A (fost str Nicolae Romanescu,FN),Craiova, B-dul Nicolae Romanescu, Nr. 1A (Sfosta str Nicolae Romanescu (tara nr),Craiova, B-dul Nicolae Romanescu, Nr. 1A,Craiova, B-dul Nicolae Romanescu, Nr. 1	
Carlos.Panciara		UAT	Craiova

A. Date referitoare la teren

Nr. parcela	Categoria de folosinta	Suprafata (mp)	Mentiuni
1	Ce	910	
2	Ce	8	RESTAURANTUL ROMANTIC A PRIMIT NR.CADASTRAL
3	Ce	4668	17871 PENTRU SUPRAFATA S1=708 mp
4	Ce	11004	
5	Ce	420	COFETARIA DEBARCADER A PRIMIT NR.CADASTRAL
6	Pd	769663	
7	Hb	37998	18837 PENTRU SUPRAFATA S2=2166 mp
8	Dr	74281	
9	Ce	11395	
	Ce	673	
	Ce	1880	
TOTAL		912900	

B. Date referitoare la construcţii

Cod Constr.	Categorie de folosinta	Suprafata construita la sol (mp)	Suprafata desfasurata(mp)	Mentiuni
C1	CA	910	910	Grajd
C2	CA	8	8	Chiose
C3	CA	359	359	grajd cai
C4	CA	61	61	grajd cai
C5	CAS	171	171	POD SUSPENDAT
C6	CAS	79	79	Scari
C7	CAS	102	102	Scari
C8	CA	182	182	MAGAZIE
C9	CA	19	19	MAGAZIE
C10	CAS	212	212	TRIBUNA
C11	CAS	223	446	CASA BIBESCU
C12	CA	20	20	GRUP SANITAR
C13	CA	2	2	TOALETA
C14	CA	15	15	GRUP SANITAR
C15	CA	8	8	CABINA TAXARE
C16	CAS	102	102	GROAPA URS
C17	CA	60	60	CASA GRADINARULUI
C18	CA	12	12	CABINA POARTA 1
C19	CA	44	44	CLADIRE DEZAFECTATA
C20	CAS	10341	10341	VELODROM
C21	CAS	168	168	PORTIC POARTA PRINCIPALA
C22	CAS	32	32	FORTAREATA
C23	CA	63	63	CHIOSC FANFARA
C24	CA	10	10	CABINA POARTA 2
C25	CA	10	10	Anexa
C26	CA	2	2	fantana
C27	CAS	108	323	Restaurant Castelul Fermecat
C28	CAS	97	199	Restaurant Ciobanaul
C29	CA	202	259	Magazie
C30	CA	35	35	Cratar
C31	CAS	176	176	Terasa acoperita
TOTAL		11865	12088	

Suprafaţa totală măsurată a imobilului =912900 mp

Legenda:

- P.B. Platforma beton
- F Fantana
- Capac gaze
- Lampadar
- Statie
- Stalp de beton
- Camin apa
- Pom
- Stalp de lemn
- Stalp de metal
- Hidrant
- Monument

Executant:Primaria Municipiului Craiova
Certificat Autorizare ,Clasa "S" ,seria RO-B-J, NR. 1419/15.01.2019
Întocmit:Tuţă Cosmin-Radu
Certificat Autorizare ,Categoria "B" ,seria RO-DJ-F, NR. 0116/13.04.2012
Confirm executarea măsurătorilor la teren, corectitudinea întocmirii documentaţiei cadastrale şi corespondenţa acesteia cu realitatea din teren

Semnătura şi ştampila
Data :22.02.2022

Confirm introducerea imobilului în baza de date integrată şi atribuirea numărului cadastral
Semnătura şi parafa

Ştampila BCPI Data.....