


Id.	Descrierea obiectului	Suprafata
1	CONSTRUCȚIE PROPUȘĂ	1488.50 mp

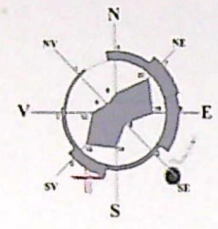

Număr cadastral 229060

P+1E
 limita zonei de protecție a CFR

5

PLANUL TERENULUI		
CONSTRUCȚIE PROPUȘĂ - MAGAZIN "PENNY"	1488.50 mp	10.00 %
P.O.T. existent = 0%; C.U.T.existent = 0		
P.O.T. propus = 19.95 %; C.U.T.propus = 0.20		

cub publicitar luminos pe învelitoare, 2x2x2m
 mesh publicitar pe fațada 5x3.5m

Spatiu comercial "PENNY"
 Sconstruita 6.1488.50mp
 H max +5.35m
 cota ±0.00=98.50 (Stere0 70)

Grup electrogen

BULEVARDUL DĂCIA

28

Legenda	
	LIMITA PROPRIETATE
	LIMITA DE CONSTRUIBILITATE
	ALINIAMENT PROPUȘ
	REGIM DE ALINIERE CONSTRUCȚII
	ACCES AUTO ȘI PIETONAL ÎN ÎNCINTĂ
	CONSTRUCȚIE PROPUȘĂ
	MAGAZIN "PENNY"
	PARCARI AUTOTURISME
	PAVAJ TRATUARD
	ALEI CAROSABILE
	REȚEA ENERGIE ELECTRICĂ SUBTERANĂ
	REȚEA DATE
	STALP ILUMINAT, H=7m

	REȚEA DE ACCEȘ AMBULANȚE
	REȚEA DE ACCEȘ AMBULANȚE
Număr cadastral 241299

C.U. Rh max

211752 mp

5C


ICIAR

acces incinta


BI 121G P+4

P+4


PROIECT
 1:5000
 PACHET
 PLANȘA
 A-01

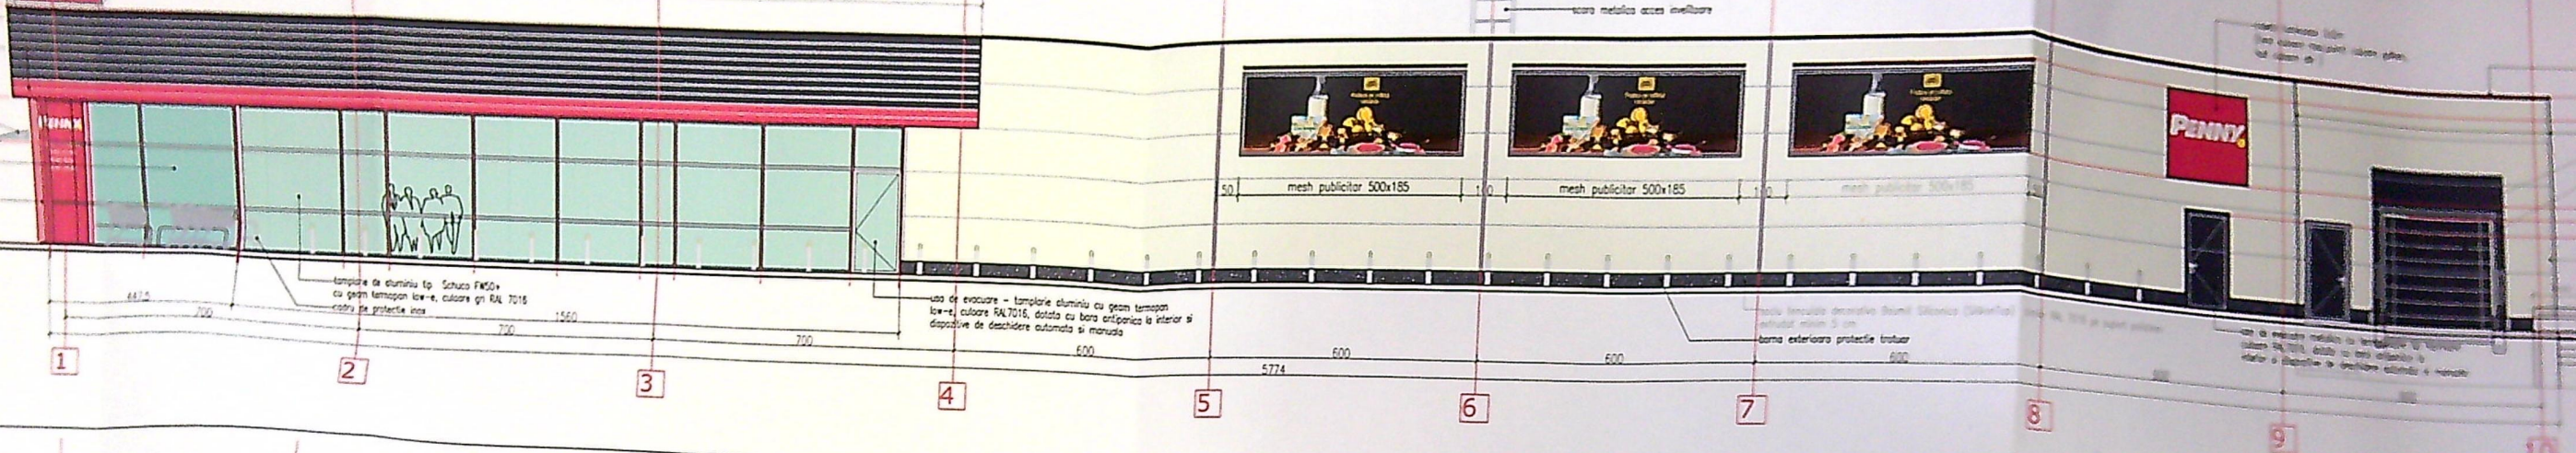


VEDERE A-A

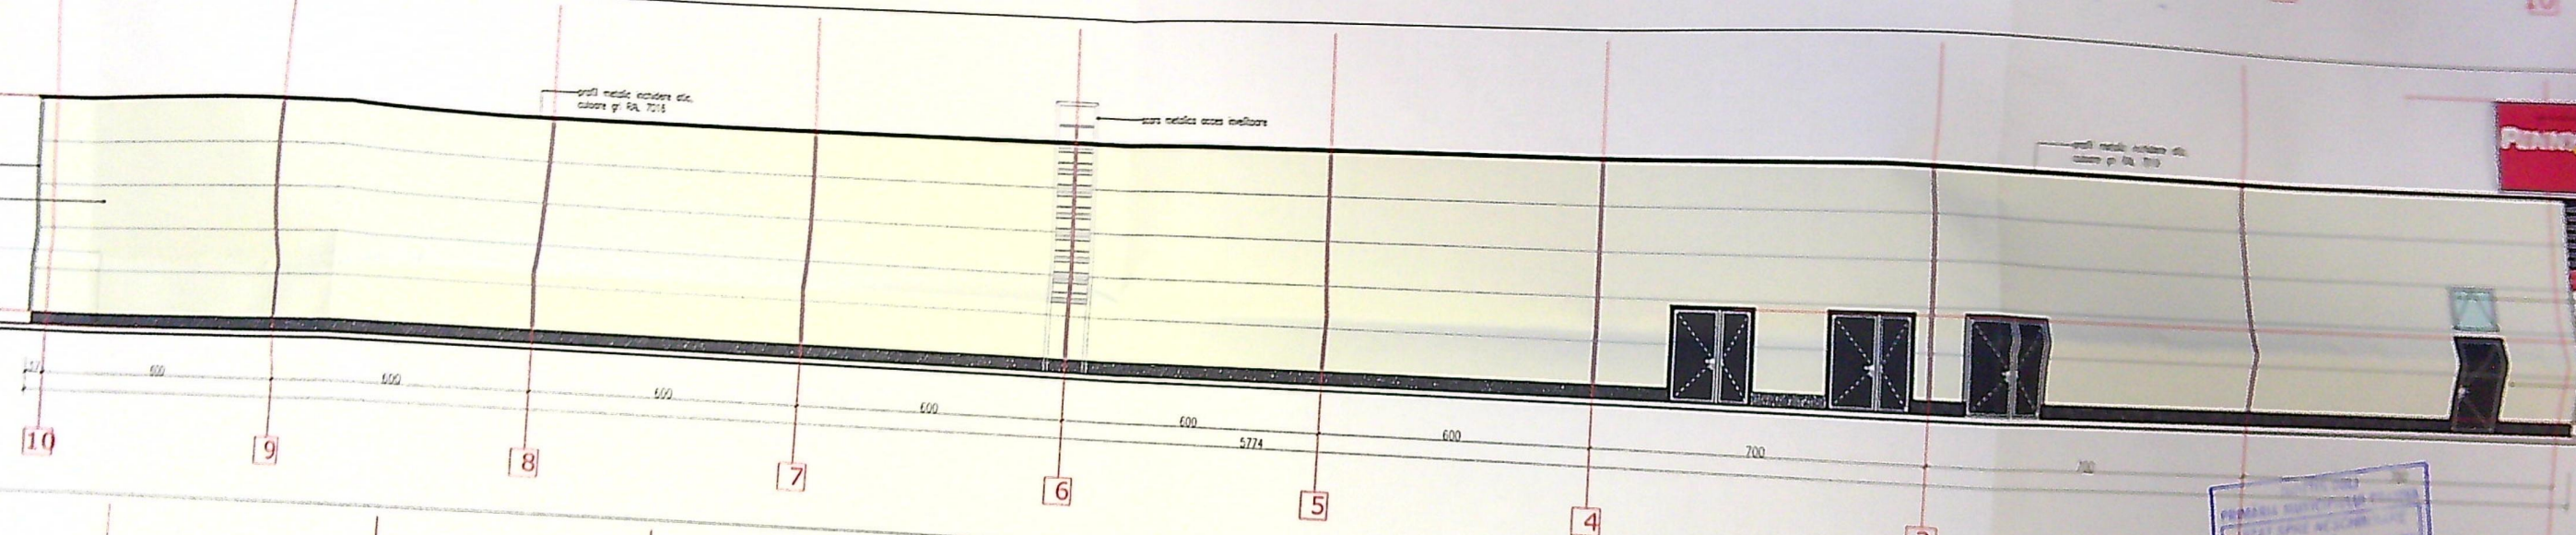

VEDERE C-C

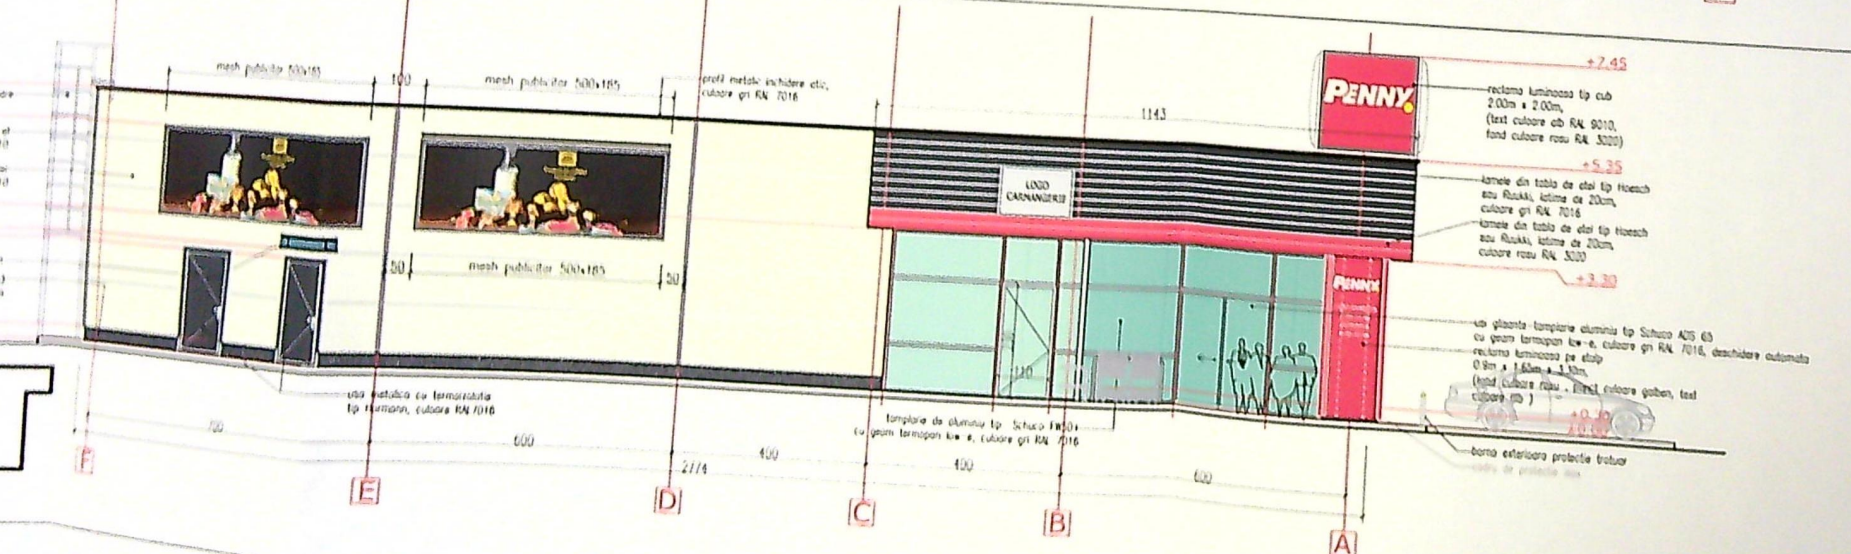


VEDERE B-B

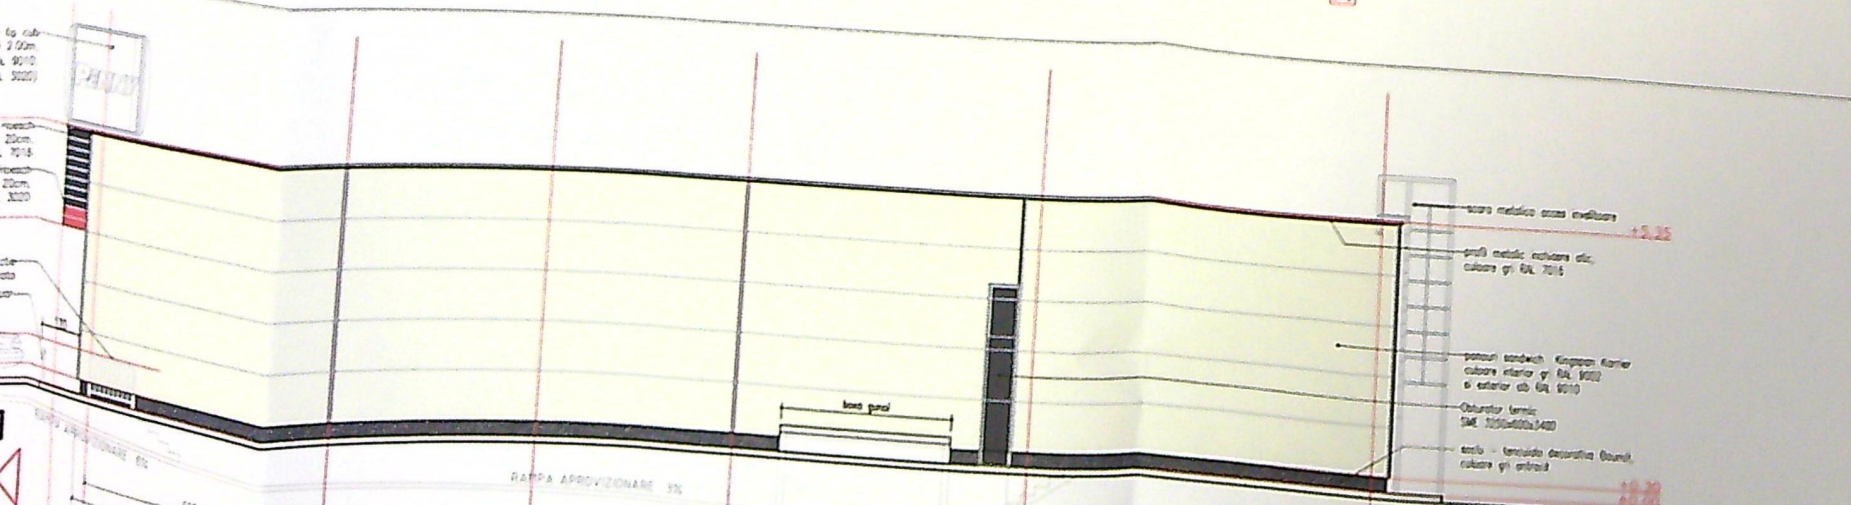

Calcul privind cromatica faadelor conform Regulamentului local de urbanism referitor la cromatica faadelor pentru creterea calitatii arhitectural ambientale a cladirilor in Municipiul Craiova



VEDERE A-A

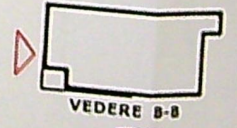

VEDERE B-B




VEDERE C-C



VEDERE D-D

panouri sandwich culoare RAL9009-alb	572.53 mp	57.25 %
scut - tencuiala decorativa culoare RAL7016	6.70 mp	1.12 %
tamparie exterioara perete (cartina/vitraj)	48.33 mp	8.44 %
tamparie exterioara (usi metalice+obturator stia)	18.60 mp	3.26 %
copertina (culori RAL7016 si RAL9009)	48.63 mp	8.49 %
Suprafata vedere A-A:	595.25 mp	100.00 %
panouri sandwich culoare RAL9009-alb	61.35 mp	10.14 %
scut - tencuiala decorativa culoare RAL7016	4.42 mp	0.74 %
tamparie exterioara perete (cartina/vitraj)	55.75 mp	9.03 %
tamparie exterioara (usi metalice)	4.40 mp	0.74 %
copertina (culori RAL7016 si RAL9009)	23.43 mp	3.78 %
Suprafata vedere B-B:	149.75 mp	100.00 %
panouri sandwich culoare RAL9009-alb	260.46 mp	80.32 %
scut - tencuiala decorativa culoare RAL7016	24.56 mp	7.40 %
tamparie exterioara RAL7016 - ferestre	2.00 mp	0.59 %
tamparie exterioara (usi metalice)	15.00 mp	4.39 %
copertina (culori RAL7016 si RAL9009)	1.50 mp	0.44 %
Suprafata vedere C-C:	319.53 mp	100.00 %
panouri sandwich culoare RAL9009-alb	136.00 mp	42.56 %
scut - tencuiala decorativa culoare RAL7016	8.10 mp	2.54 %
tamparie exterioara RAL7016 - ferestre	2.15 mp	0.67 %
copertina (culori RAL7016 si RAL9009)	1.50 mp	0.47 %
Suprafata vedere D-D:	317.75 mp	100.00 %

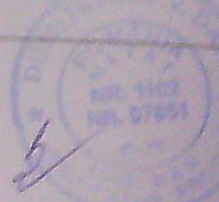

