


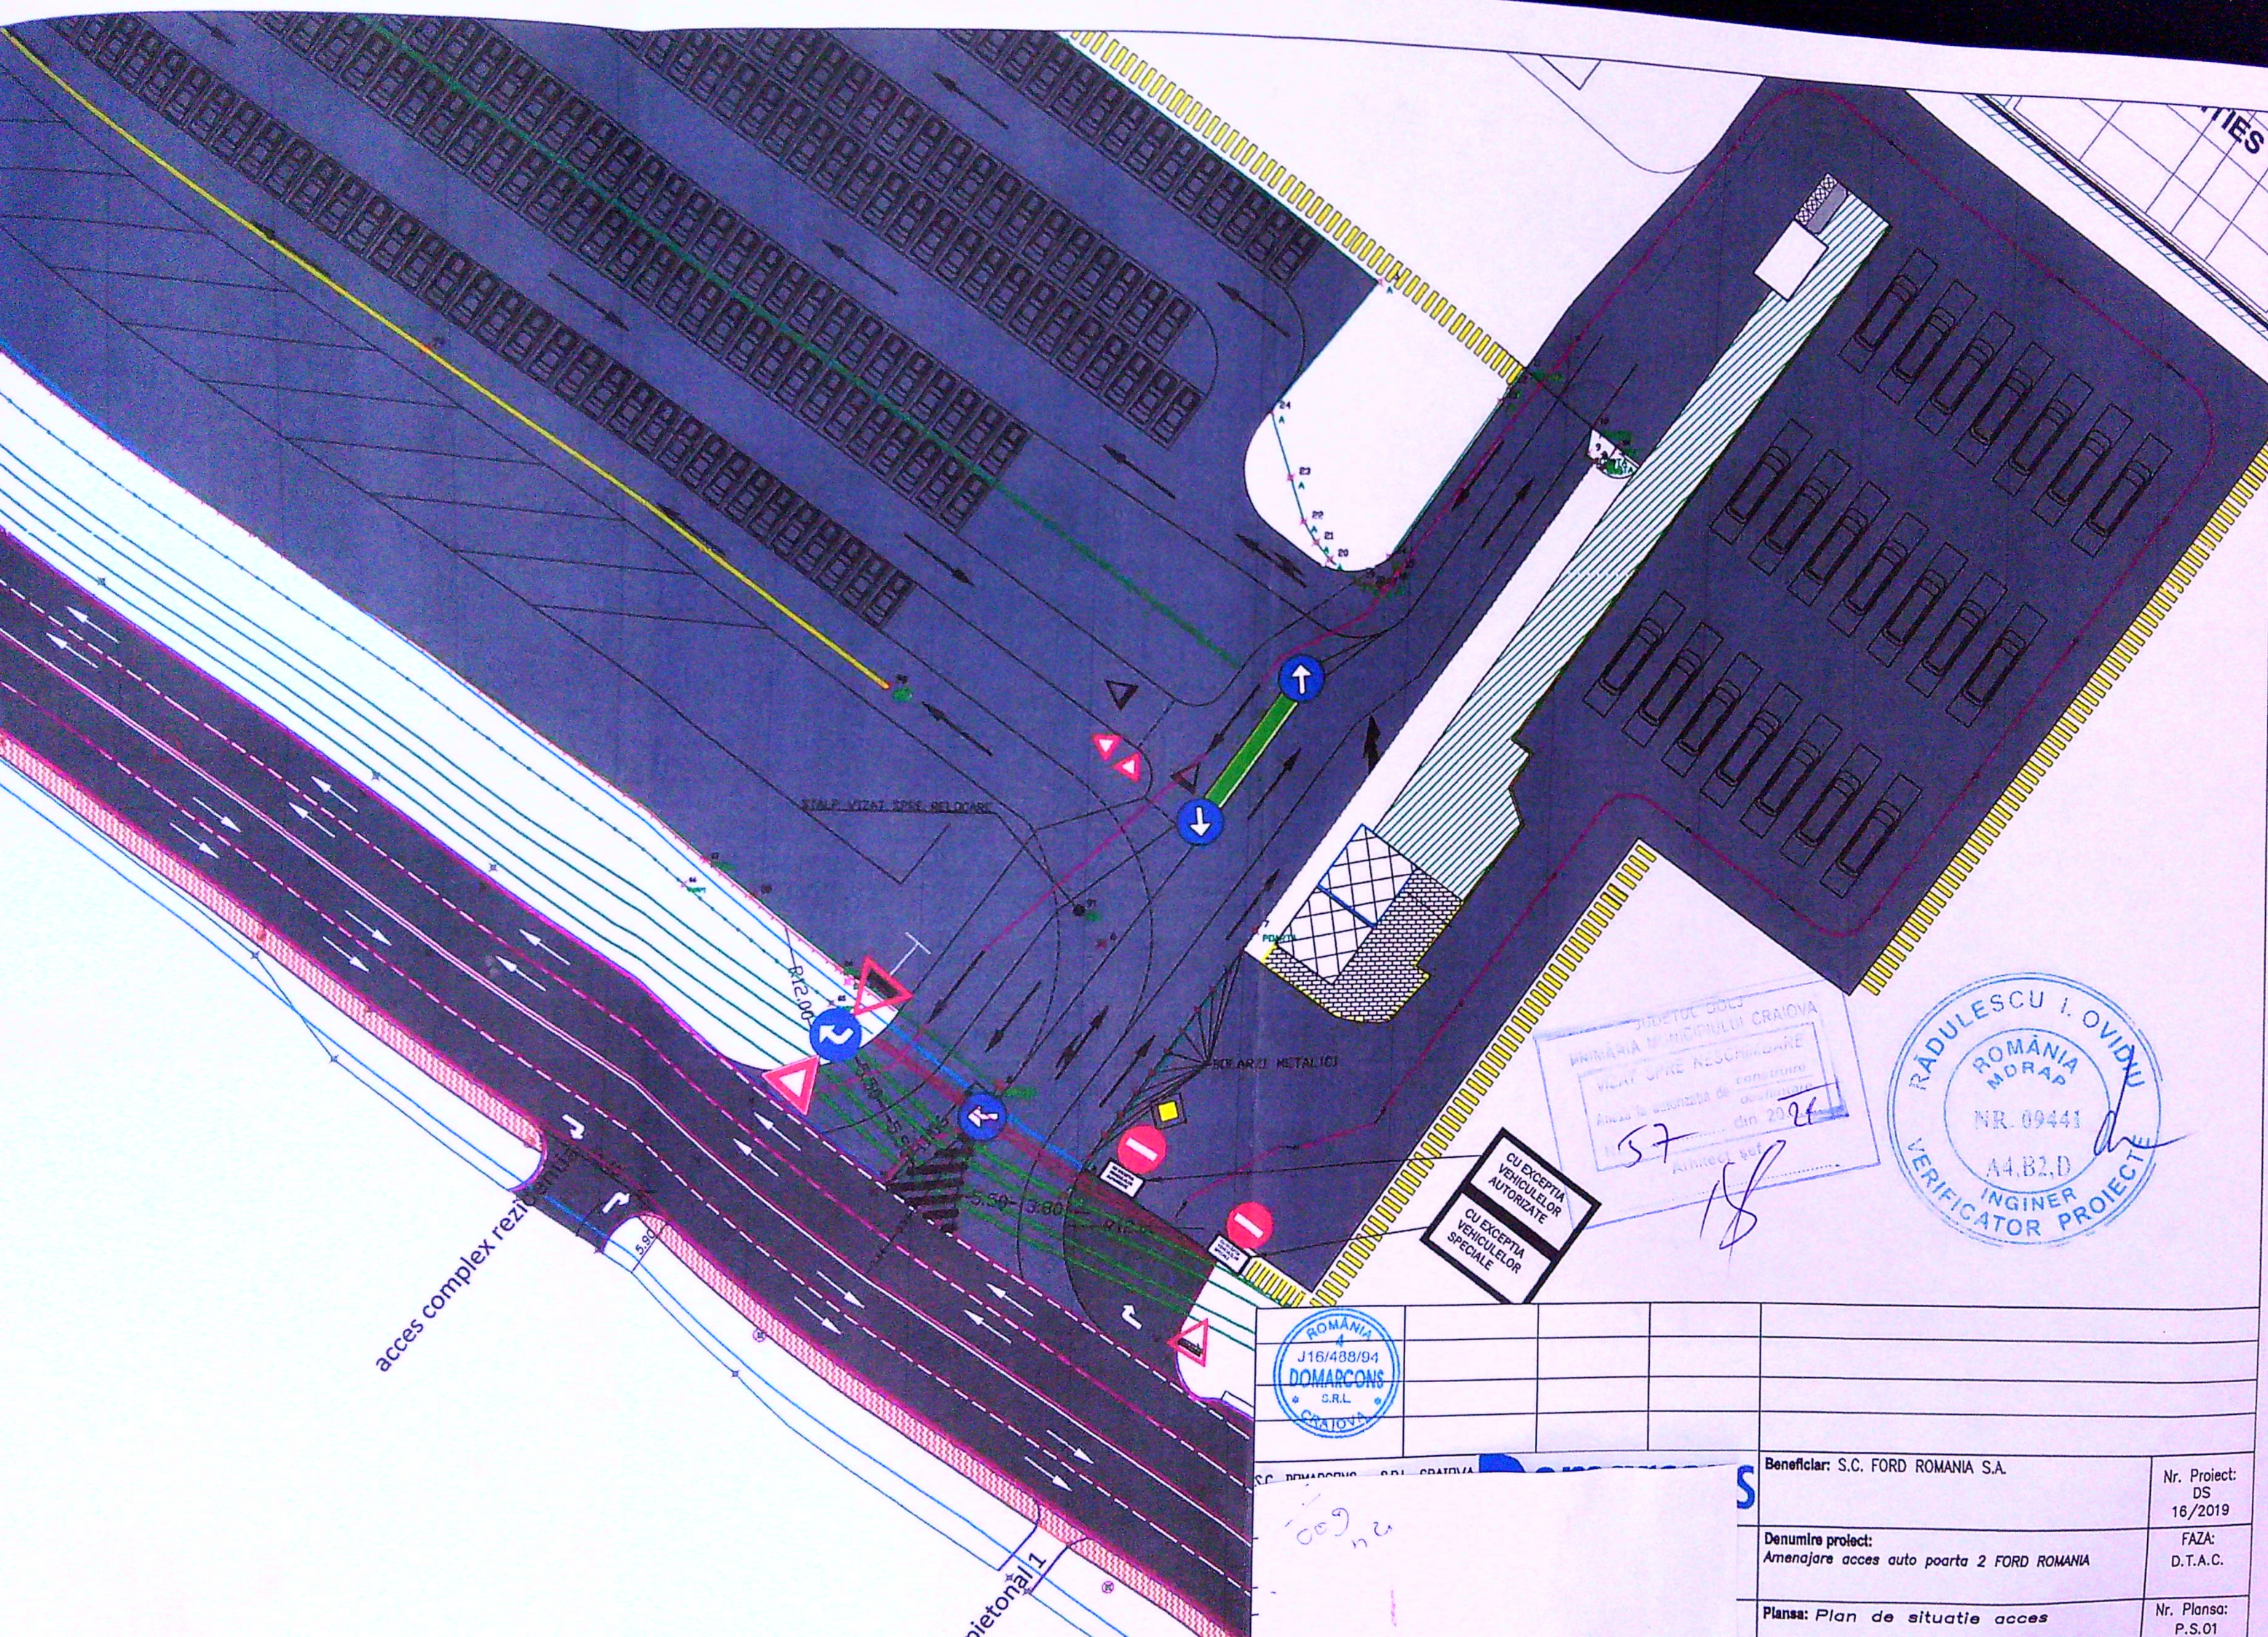

JUDEȚUL DOLOJ
 PRIMĂRIA MUNICIPIULUI CRAIOVA
 VIZAT ȘI PE NEȘCHIMĂRE
 Având la cunoștință de construire
 din 20.04.2019
 Arhitect șef

RADULESCU I. OVIDIU
 ROMANIA
 MORAP
 NR. 09441
 A4.B2.D
 INGINER
 VERIFICATOR PROIECTE

CU EXCEPTIA
 VEHICULELOR
 AUTORIZATE
 CU EXCEPTIA
 VEHICULELOR
 SPECIALE

ROMANIA
 J16/488/94
 DOMARCONS
 S.R.L.
 CRAIOVA

Beneficiar: S.C. FORD ROMANIA S.A.		Nr. Proiect: DS 16/2019
Denumire proiect: Amenajare acces auto poarta 2 FORD ROMANIA		FAZA: D.T.A.C.
Plansa: Plan de situatie acces		Nr. Plansa: P.S.01