

PLAN DE AMPLASAMENT SI DELIMITARE A IMOBILIULUI

Scara 1:200

Nr. cadastral	21368
Suprafata masurata	900 mp.
Cantat funciara nr.	(1-1)
Adresa imobil	Mun. Craiova, Str. Aleea Targului, Nr. 1 - intrare
	Mun. Craiova

INVENTAR DE COORDONATE		
Sistem de proiectie STEREOGRAFIC 1970		
Nr. pct	X	Y
40	404178.620	311162.880
41	404228.900	311422.320
71	404228.083	311160.992
70	404227.827	311158.048
32	404215.895	311158.795
34	404199.829	311159.995
18	404190.104	311160.595
17	404178.758	311161.106
16	404178.669	311163.629
12	404178.206	311179.120

Suprafata totala masurata: 900 mp.
Suprafata din act: 900 mp.

Suprafate solicitate pentru C2

S.C. = 157.50MP

S.D. = 472.50MP


S.U. = 374.70 MP

S.L. = 212.70MP/12 Camere

Suprafata balconelor si logii la etaj 1-2 este de 16.30 mp

Suprafata podului = 135 mp; suprafata teraselor superioare circulabile = 39 mp

Executant
S.C. FLOR PROD SRL
Arhitect
TUDOR VIORELA
CONSILIER NESCIMANDARE
Nr. 54
data de autorizare de constructii
din 20.04.2011

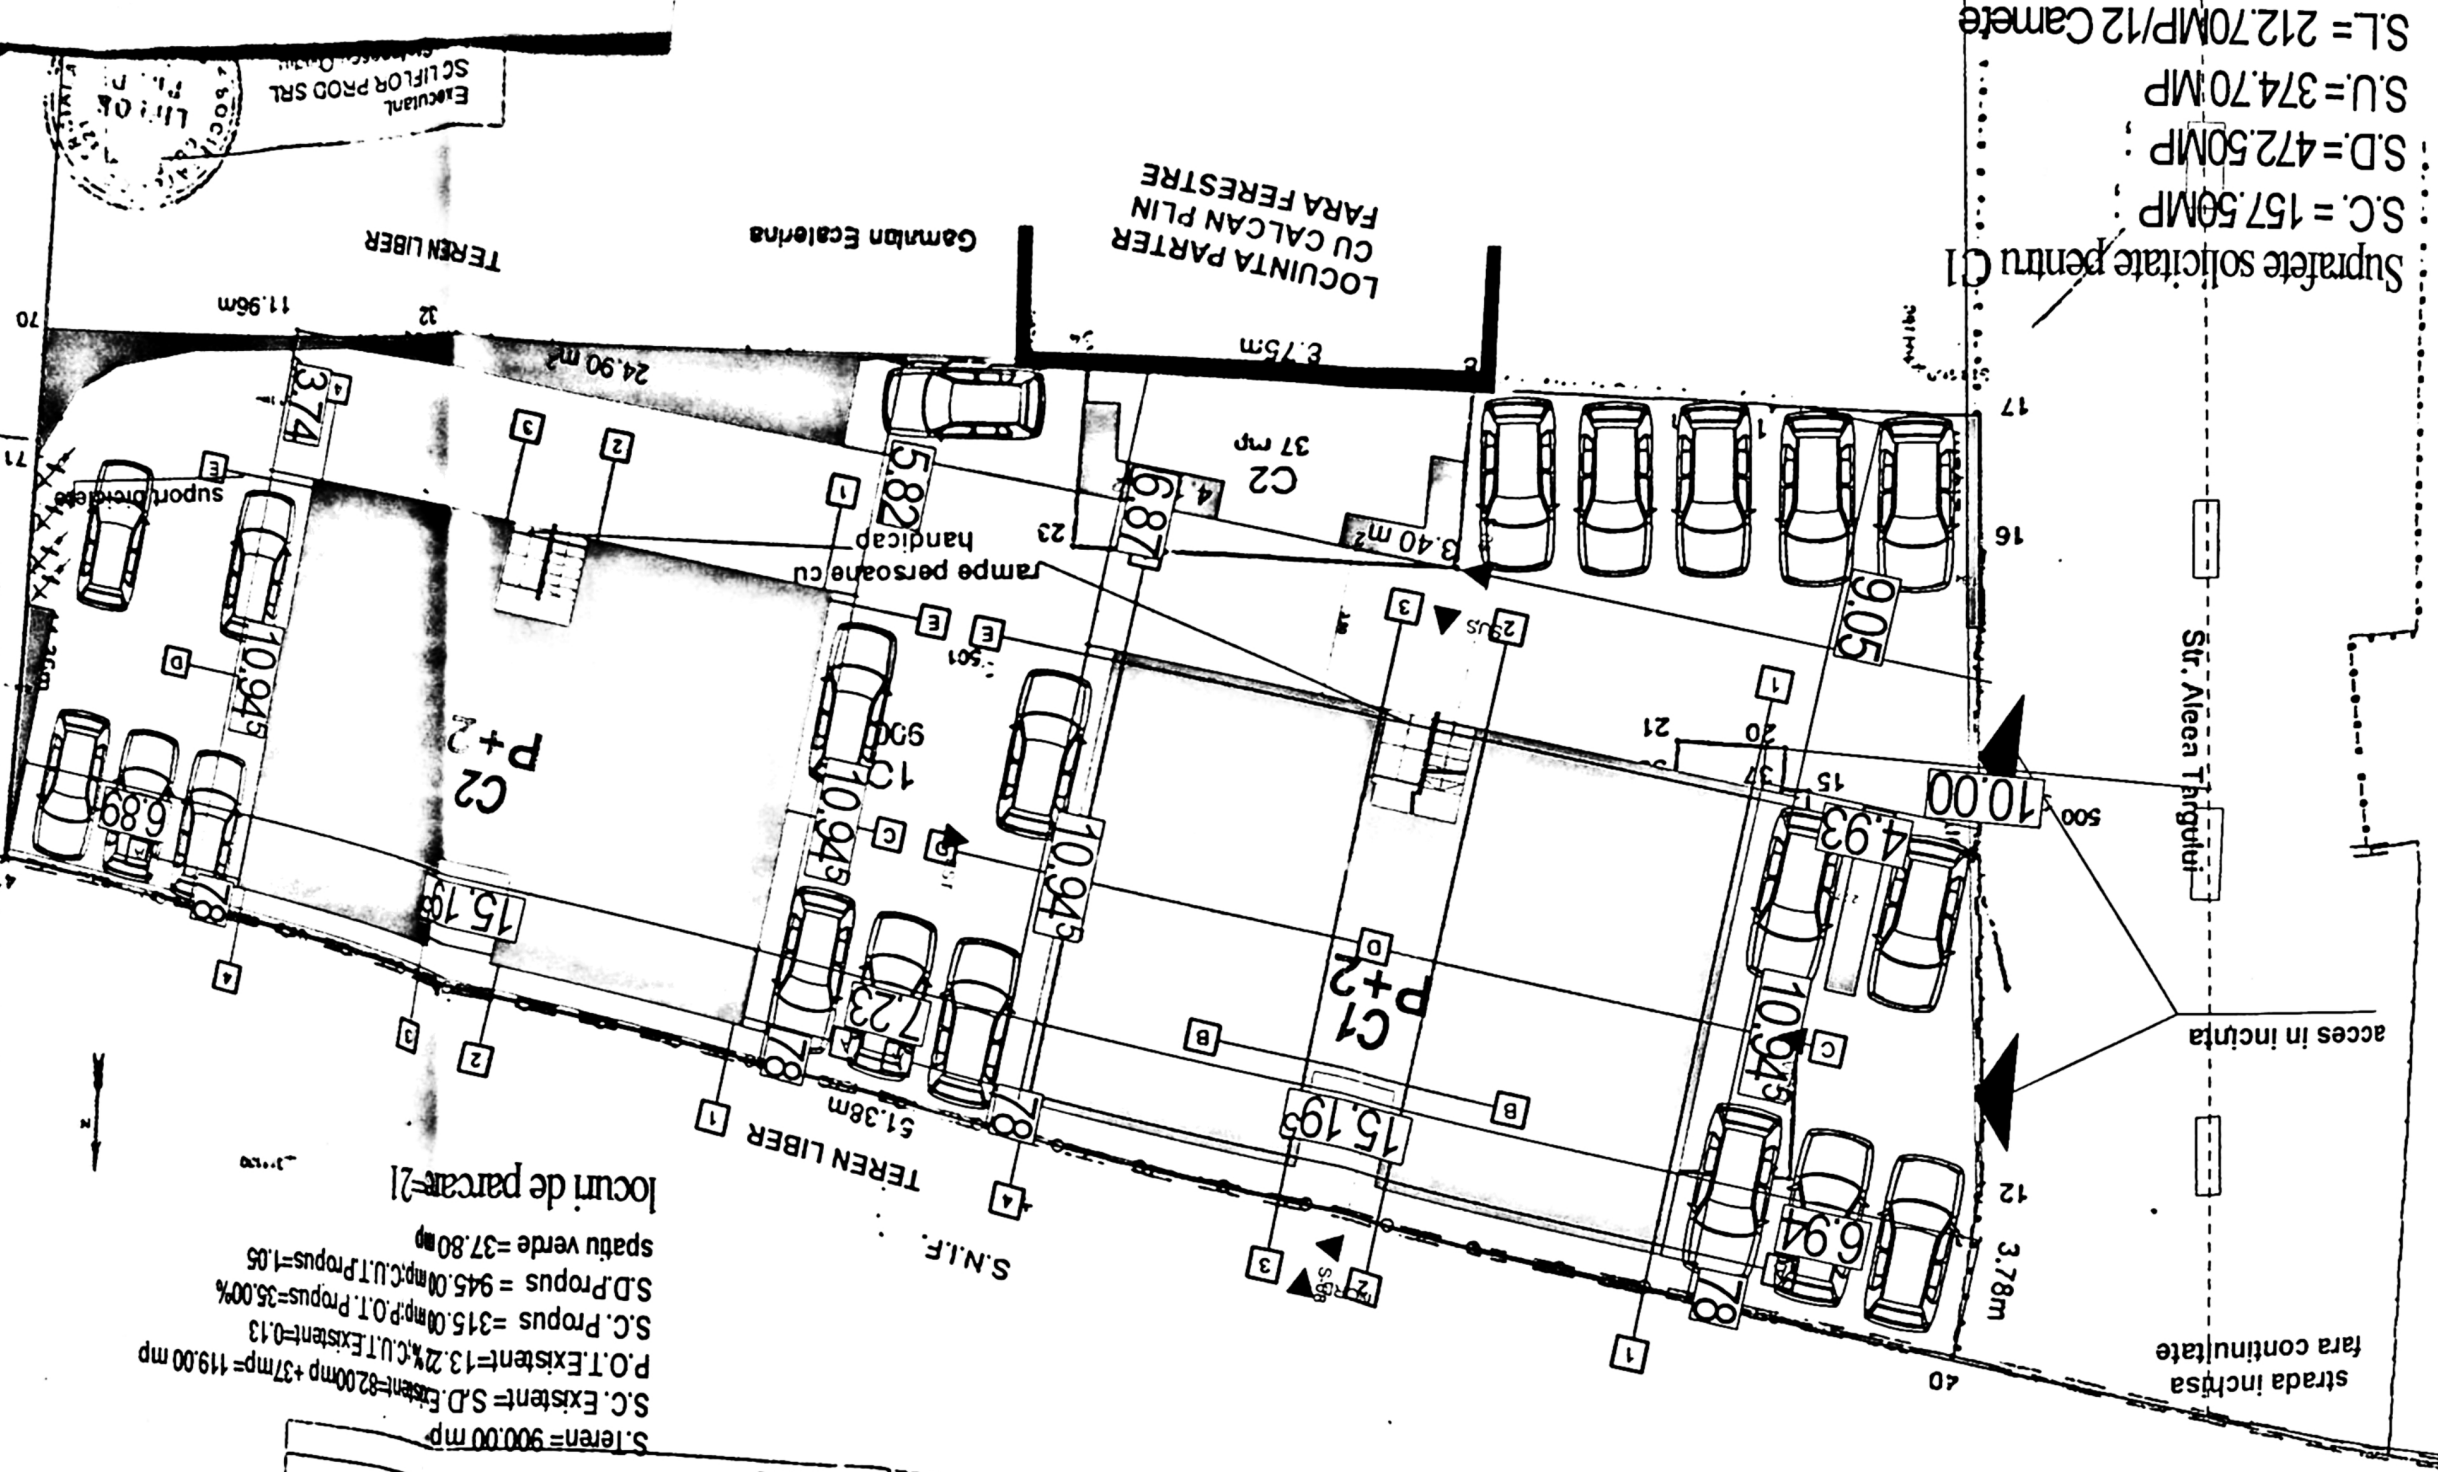

strada inchisa fara continuitate

acces in incinta

Str. Aleea Targului

Suprafate solicitate pentru C1
S.C. = 157.50MP
S.D. = 472.50MP
S.U. = 374.70 MP
S.L. = 212.70MP/12 Camere


Suprafata balconelor si logii la etaj 1-2 este de 16.30 mp.
Suprafata podului = 135 mp; suprafata teraselor superioare circulabile = 39 mp

A. Date referitoare la teren			
Nr. Categoria de Suprafata	Valoare	Imp. (le)	mp]
parc. folosinta			
CC	900	342.6768	teren intravilan
			partea imprejmuit

B. Date referitoare la constructii			
Cod	Supr. const.	Valoare	Imp. (le)
C1	casă de locuit S + P	82	
C2	constructie anexa	37	
Total			

VERIFICAT
VERIFICAT
VERIFICAT
VERIFICAT
PROIECT
INTOCMIT
SEF PROIECT
DESEN

FATADA DE VEST LA CLADIRI PROPUSE C1, C2

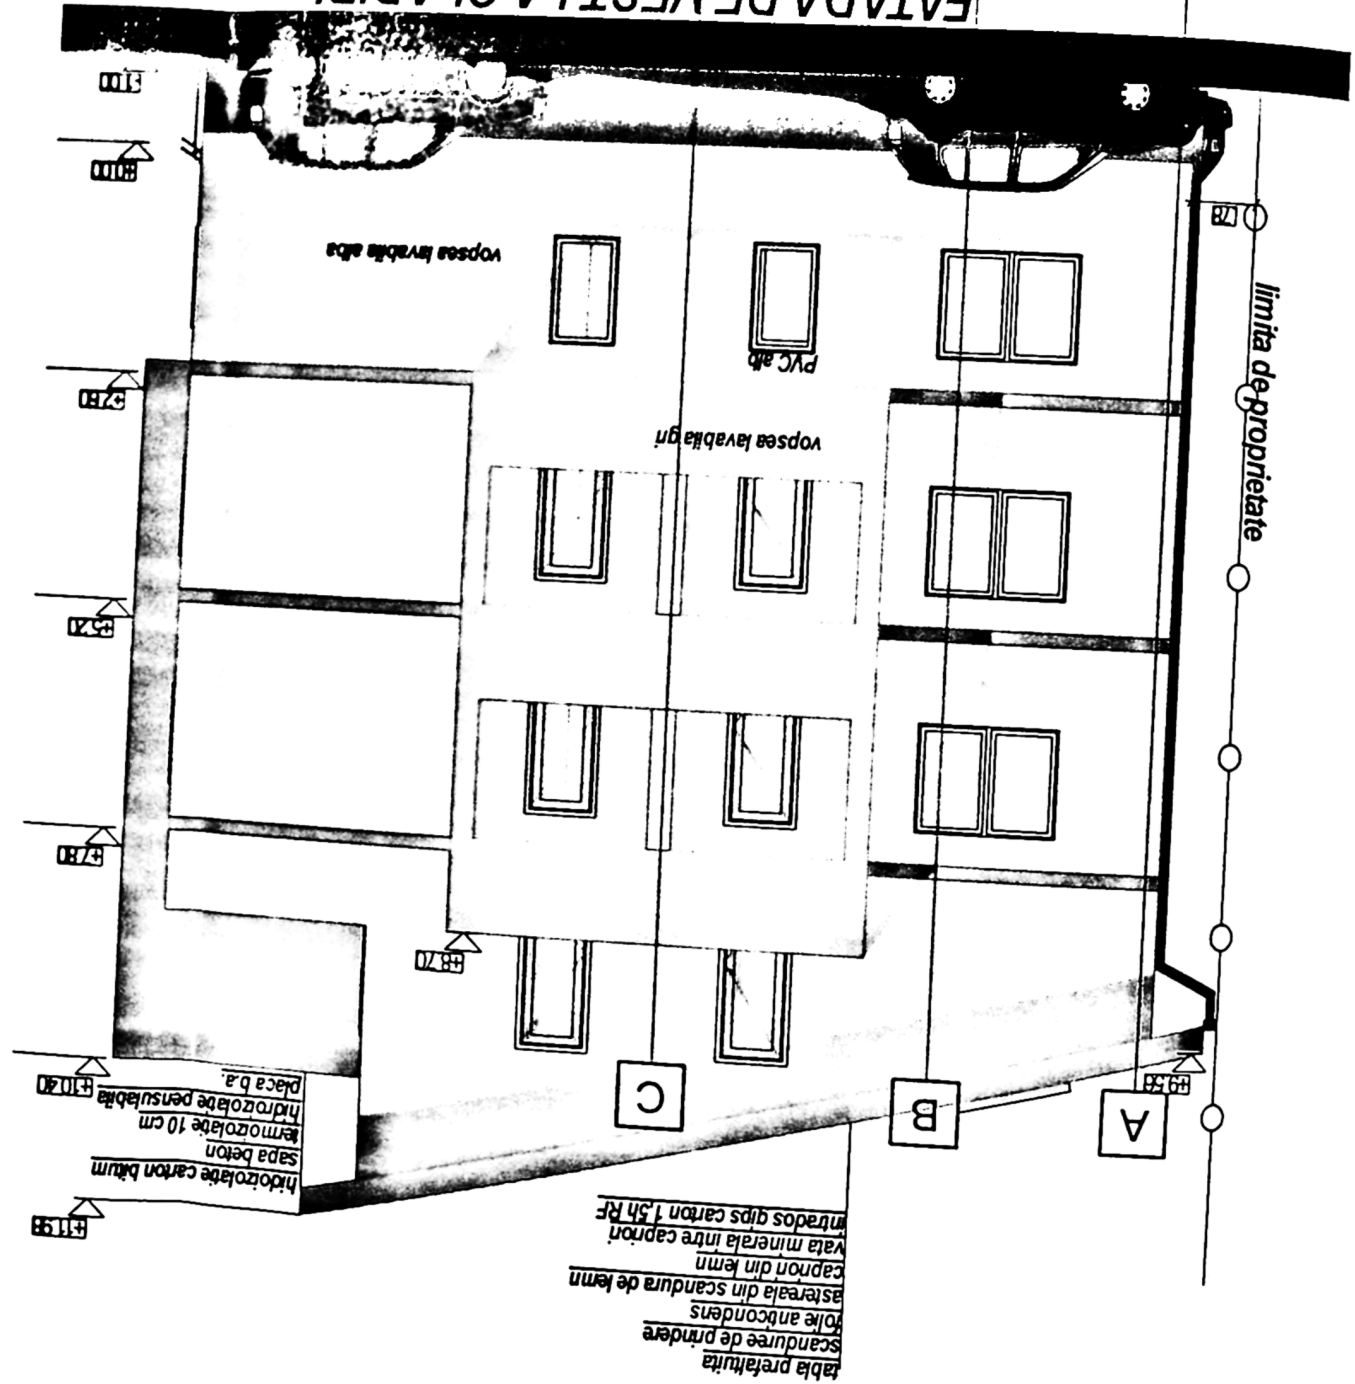


FATADA DE SUD LA CLADIRI PROPUSE
C1, C2

ANEXA LA AUTORIZATIA DE
CONSTRUCIE
Nr. 34 din 20.11.2014
Arhitect Sef,



FATADA DE EST LA CLADIRI PROPUSE C1, C2

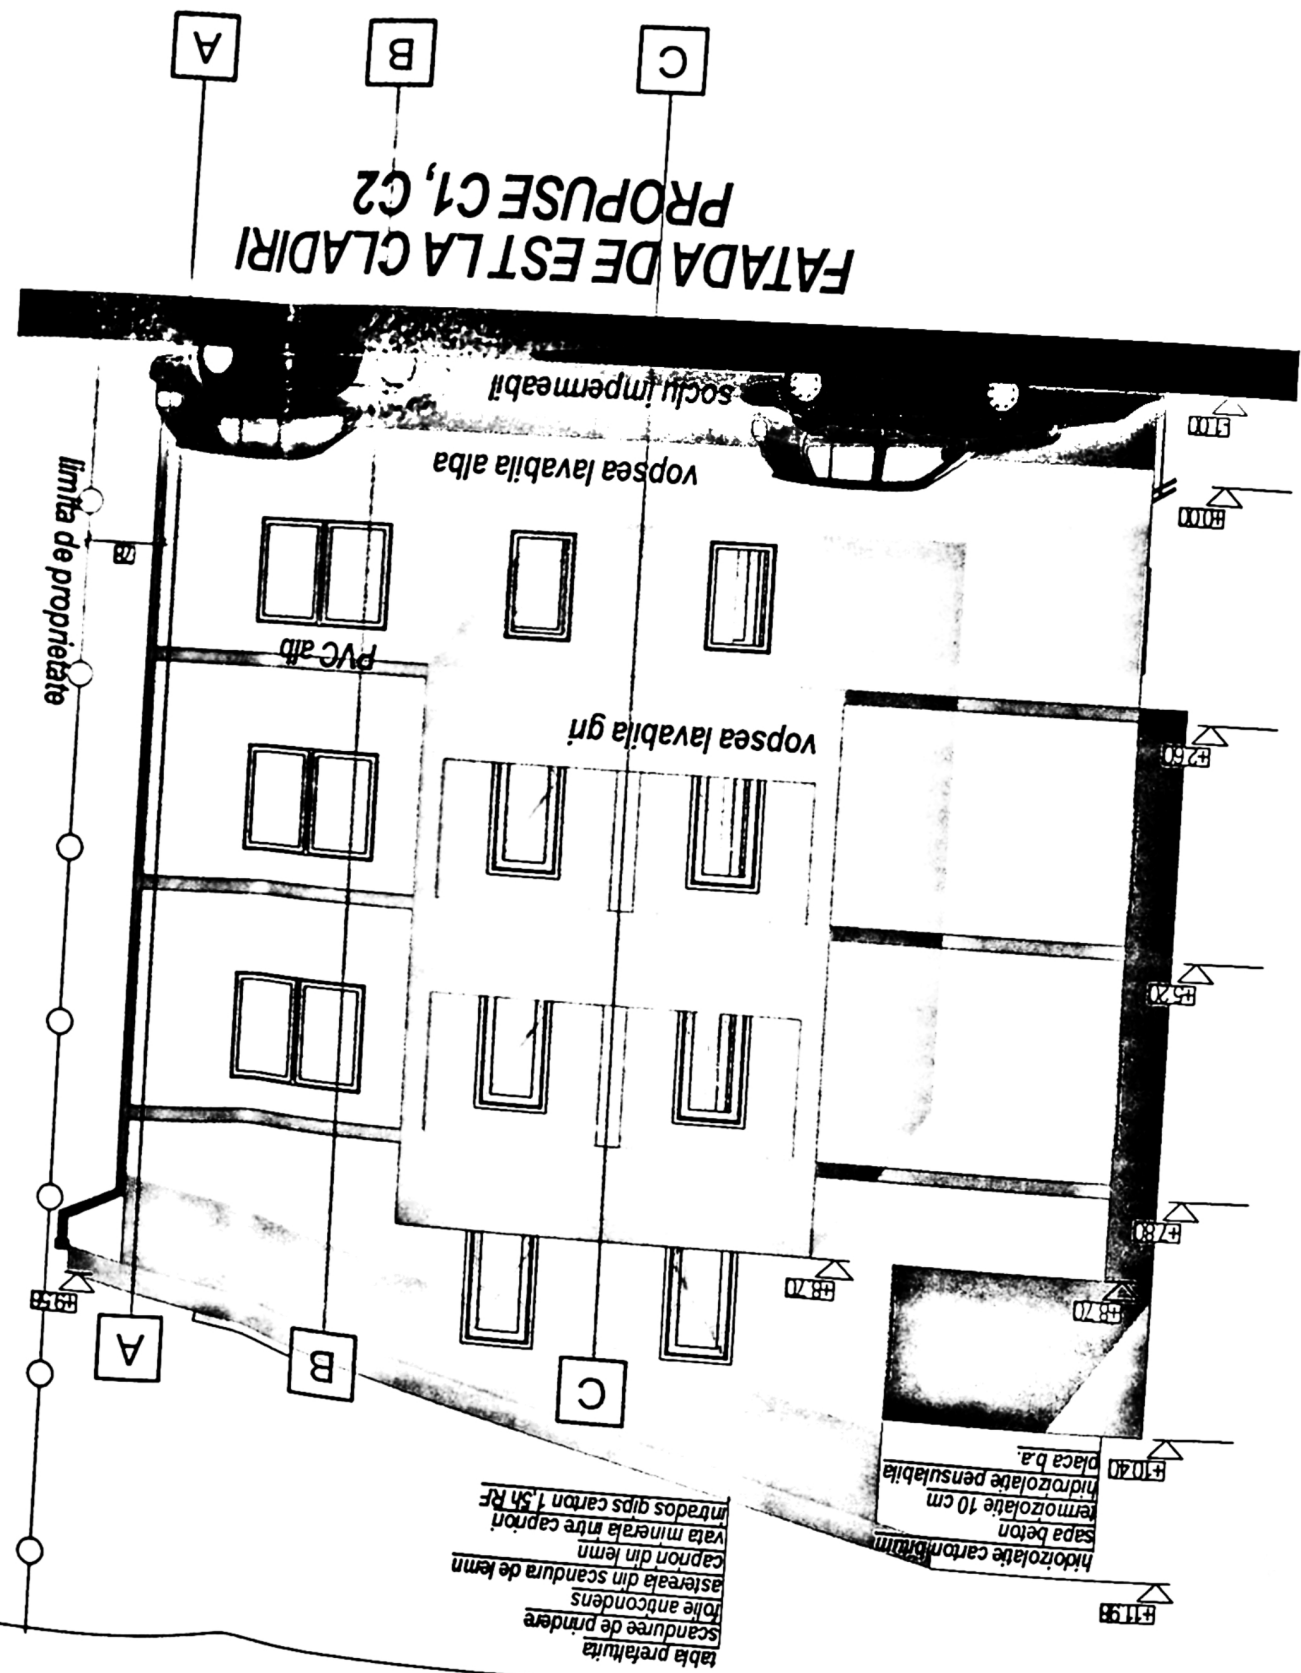

FATADA DE NORD LA CLADIRI PROPUSE C1, C2

