


PLAN DE AMPLASAMENT SI DELIMITARE A IMOBILULUI LORUL 2

scara 1:500

Nr. cadastral	Suprafata masurata (mp)	Adresa imobilului intravilan
257814	350	Mun. Craiova T12 P18 jud. Dolj
Nr. Carte Funciara	Unitatea Administrativ Teritoriala (UAT)	
	CRAIOVA	

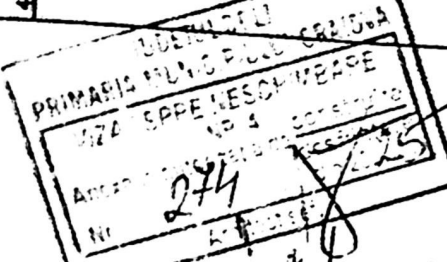


INDICI DE REFERINTA

SUPRAFATA TEREN
S = 350,00 mp

SITUATIA EXISTENTA Lotul 1
Sconstr. = 0,00 mp TIRU EMILIA
Sdesf. = 0,00 mp
P.O.T. = 0,00%
C.U.T. = 0,00

SITUATIA PROPUA
Sconstr. = 110,00 mp
Sdesf. = 199,20 mp
P.O.T. = 31,42%
C.U.T. = 0,56

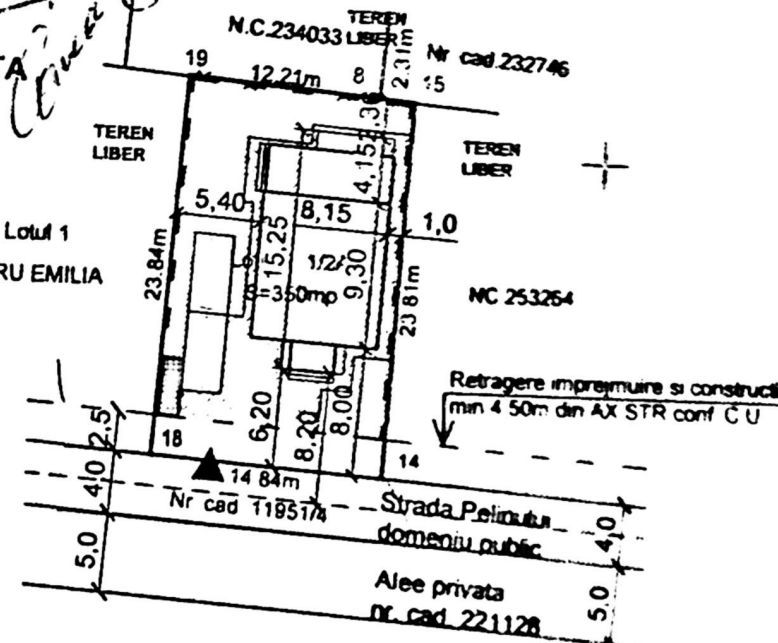

Distantele minime ale constructiei propuse
fata de limitele de proprietate:
-2,36m fata de latura din Nord
-8,20m fata de latura din Sud
-1,00m fata de latura din Est
-5,40m fata de latura din Vest
Distanța constructiei propuse fata de AX STR 8,20m

Nr. parcela	A	350	teren imprejurare partial gard de sa pe latura de Est, Sud si Vest
1/2			
Total		350	

B. Date referitoare la constructii

Cod	Destinatie	Suprafata construita la sol (mp)	Mentuni
-	-	-	-
Total			

Suprafata totala masurata a imobilului = 3


Executant, TOPO ELCAD CONSULT SRL

LEGENDA:

- LIMITA DE PROPRIETATE
- - IMPREJMUIRE TEREN L = 72,01m
- CONSTRUCTIE PROIECTATA
Sc=110,00mp, Sd=199,20mp
(S 13,40mp+P 110,00mp+M 75,80mp)
- ALEI PAVAJ S= 80,00mp
- ZONA VERDE S=135,00mp
- PARCARE S= 25,00mp
(2locuri 2*2 5x5)



FATADA PRINCIPALA

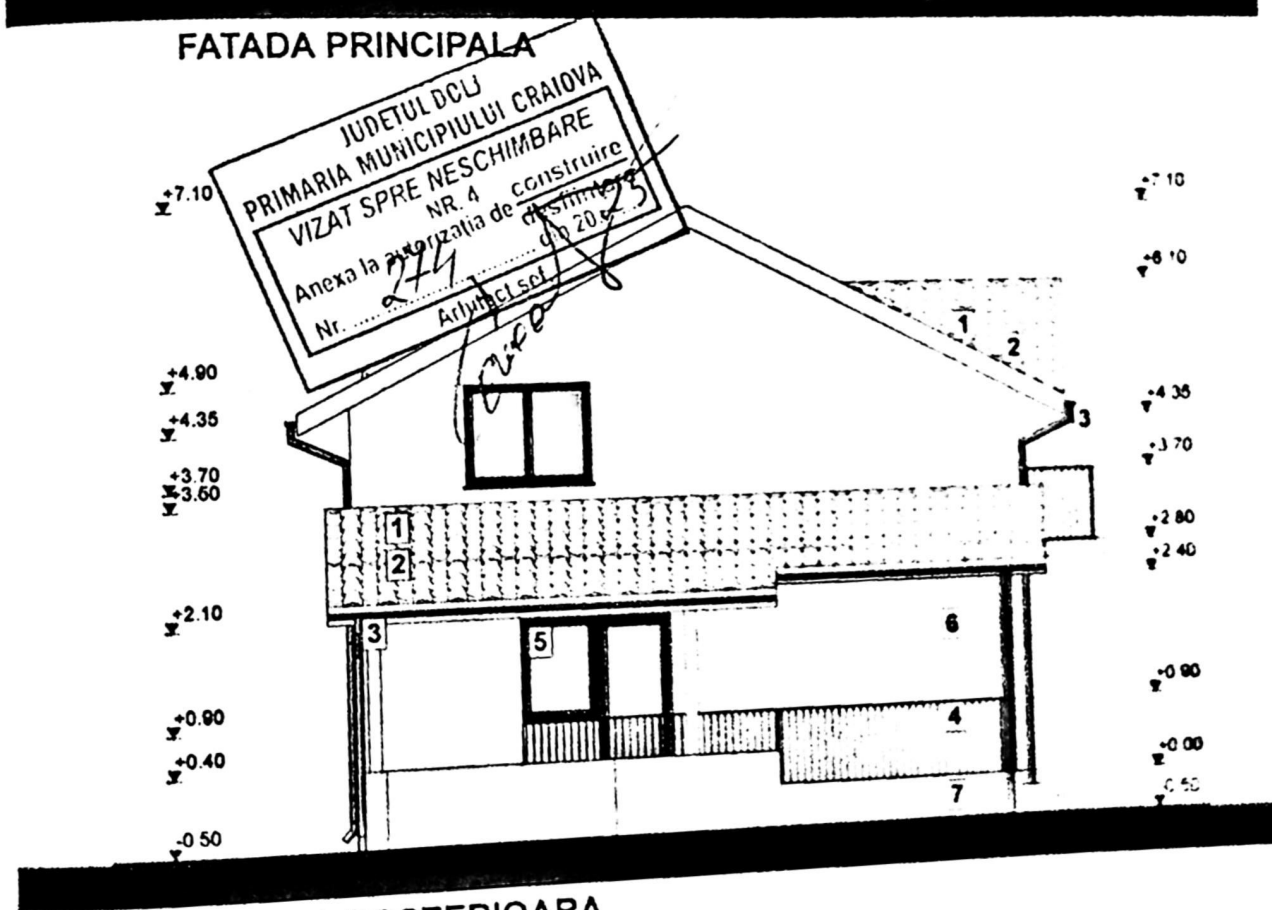


FATADA POSTERIOARA

JUDETUL DCU
 PRIMARIA MUNICIPIULUI CRAIOVA
 VIZAT SPRE NESCIMBARE
 NR. 4 construire
 Anexa la autorizatia de construire
 Arhitectul



FATADA LATERALA STANGA


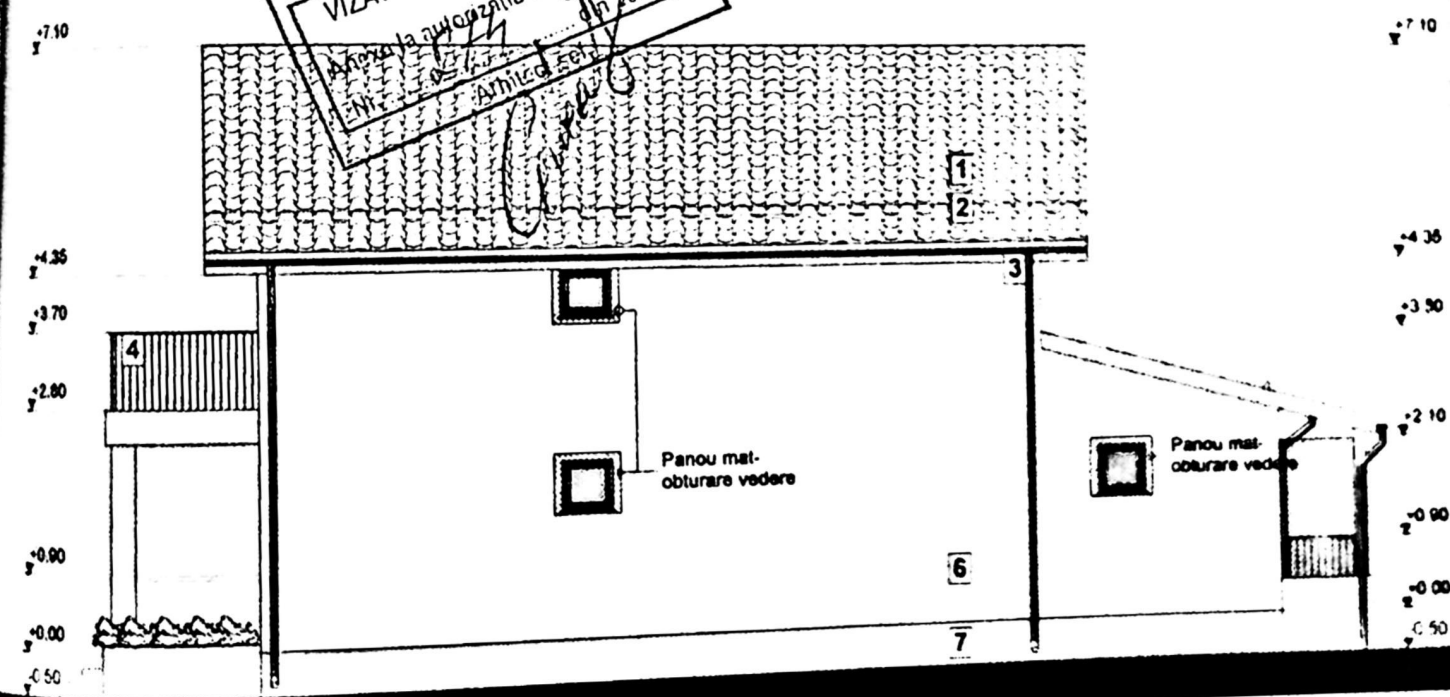

FATADA LATERALA DREAPTA