


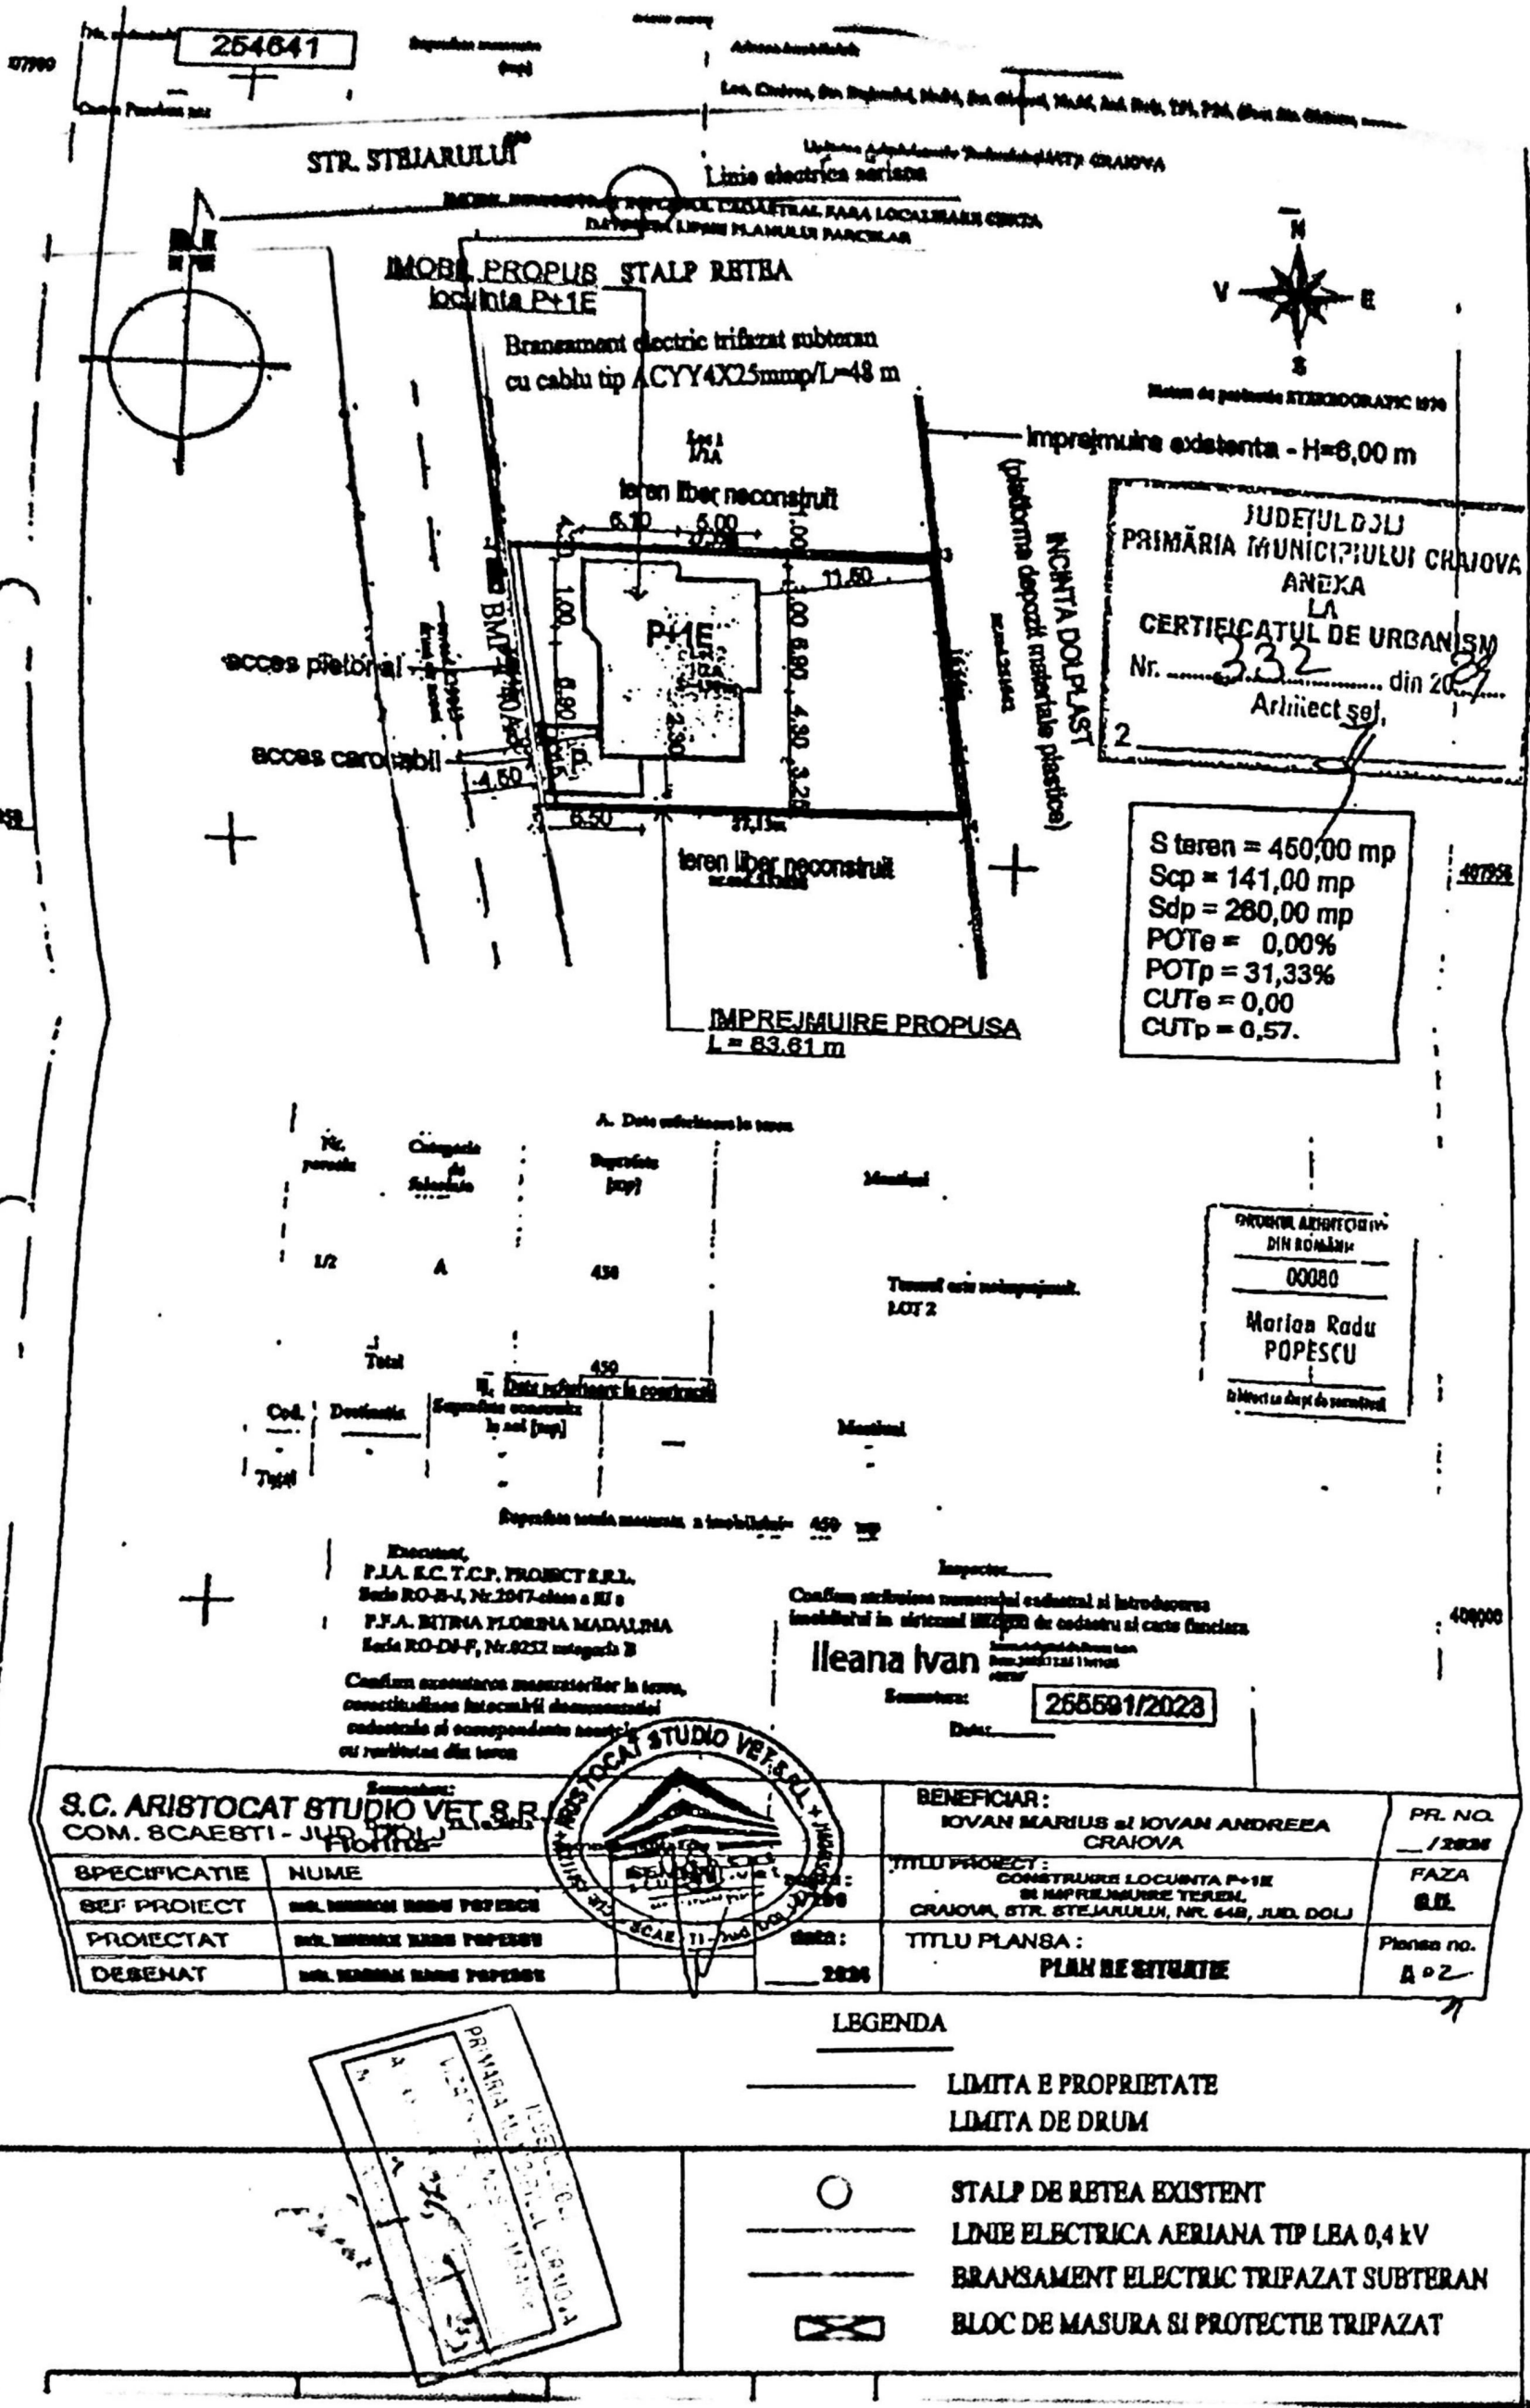

LEGENDA

- LIMITA E PROPRIETATE
- LIMITA DE DRUM
- STALP DE RETEA EXISTENT
- LINEE ELECTRICE AERIANE TIP LEA 0,4 kV
- BRANSAMENT ELECTRIC TRIFAZAT SUBTERAN
- ⊠ BLOC DE MASURA SI PROTECTIE TRIFAZAT





