


PLAN DE AMPLASAMENT SI DELIMITARE A IMOBILULUI

Scara 1:500

Sistem de proiectie: Stereografic 1970

| | | |
|---------------------|--------------------|--|
| Nr.cadastral | Suprafata masurata | Adresa imobil |
| | 148 mp | Strada Calea Bucuresti, Bl. A22, parter - intravilan |
| Cartea funciara nr. | UAT | CRAIOVA |

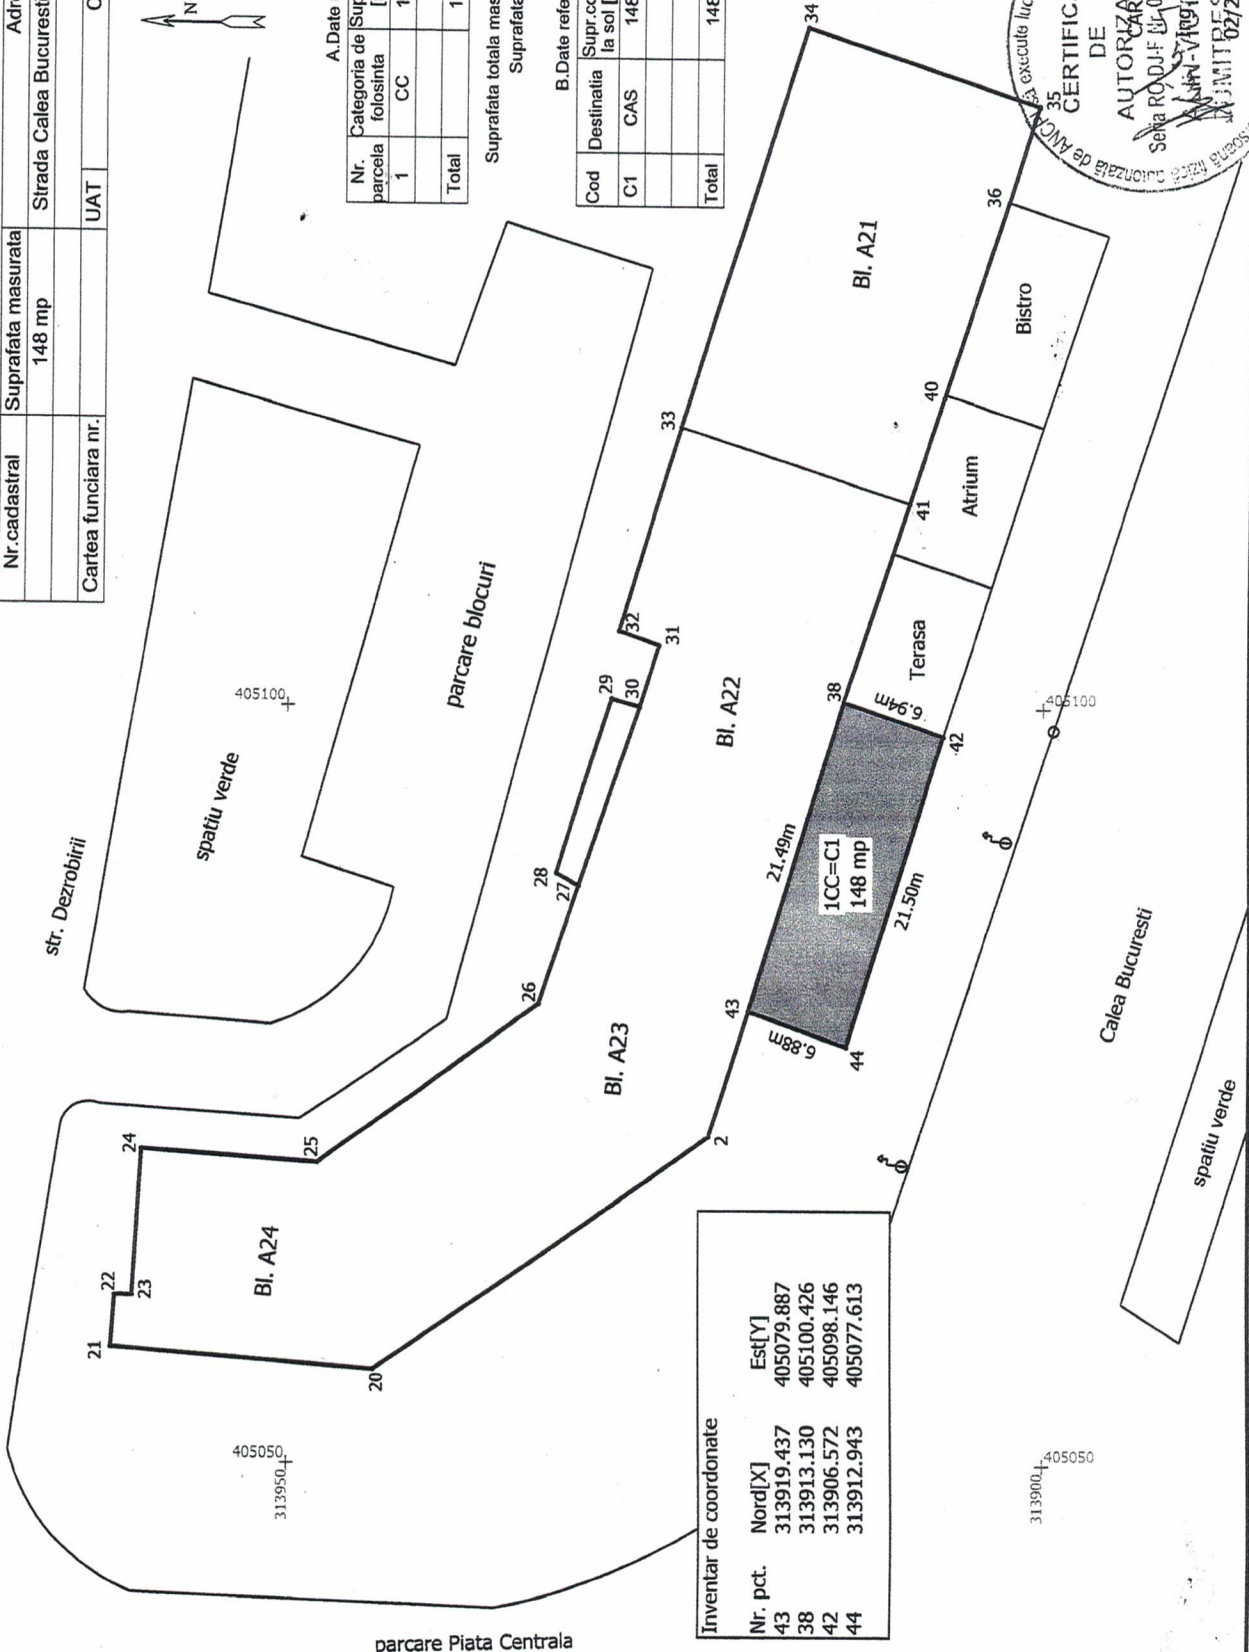

A.Date referitoare la teren

| Nr. parcela | Categoria de folosinta | Suprafata [mp] | Mentiiuni |
|-------------|------------------------|----------------|-----------|
| 1 | CC | 148 | |
| Total | | 148 | |

Suprafata totala masurata a imobilului = 148 mp
Suprafata din act = - mp

B.Date referitoare la constructie

| Cod | Destinatia | Supr.constr. la sol [mp] | Mentiiuni |
|-------|------------|--------------------------|---|
| C1 | CAS | 148 | terasa cofetaria RIO panouri de sticla |
| Total | | 148 | |

Inventar de coordonate

| Nr. pct. | Nord[X] | Est[Y] |
|----------|------------|------------|
| 43 | 313919.437 | 405079.887 |
| 38 | 313913.130 | 405100.426 |
| 42 | 313906.572 | 405098.146 |
| 44 | 313912.943 | 405077.613 |

