ANEXA NR 1.35 la regulament

PLAN DE AMPLASAMENT SI DELIMITARE

SCARA 1:200

Nr. cadastral	Suprafata masurata (mp)	Adresa imobilului: intravilan
	77	Mun. Craiova, str.Calea Bucuresti nr.32 , BL. 14C

Nr. Carte Funciara		Unitatea Administrativ Teritoriala (UAT)	CRAIOVA

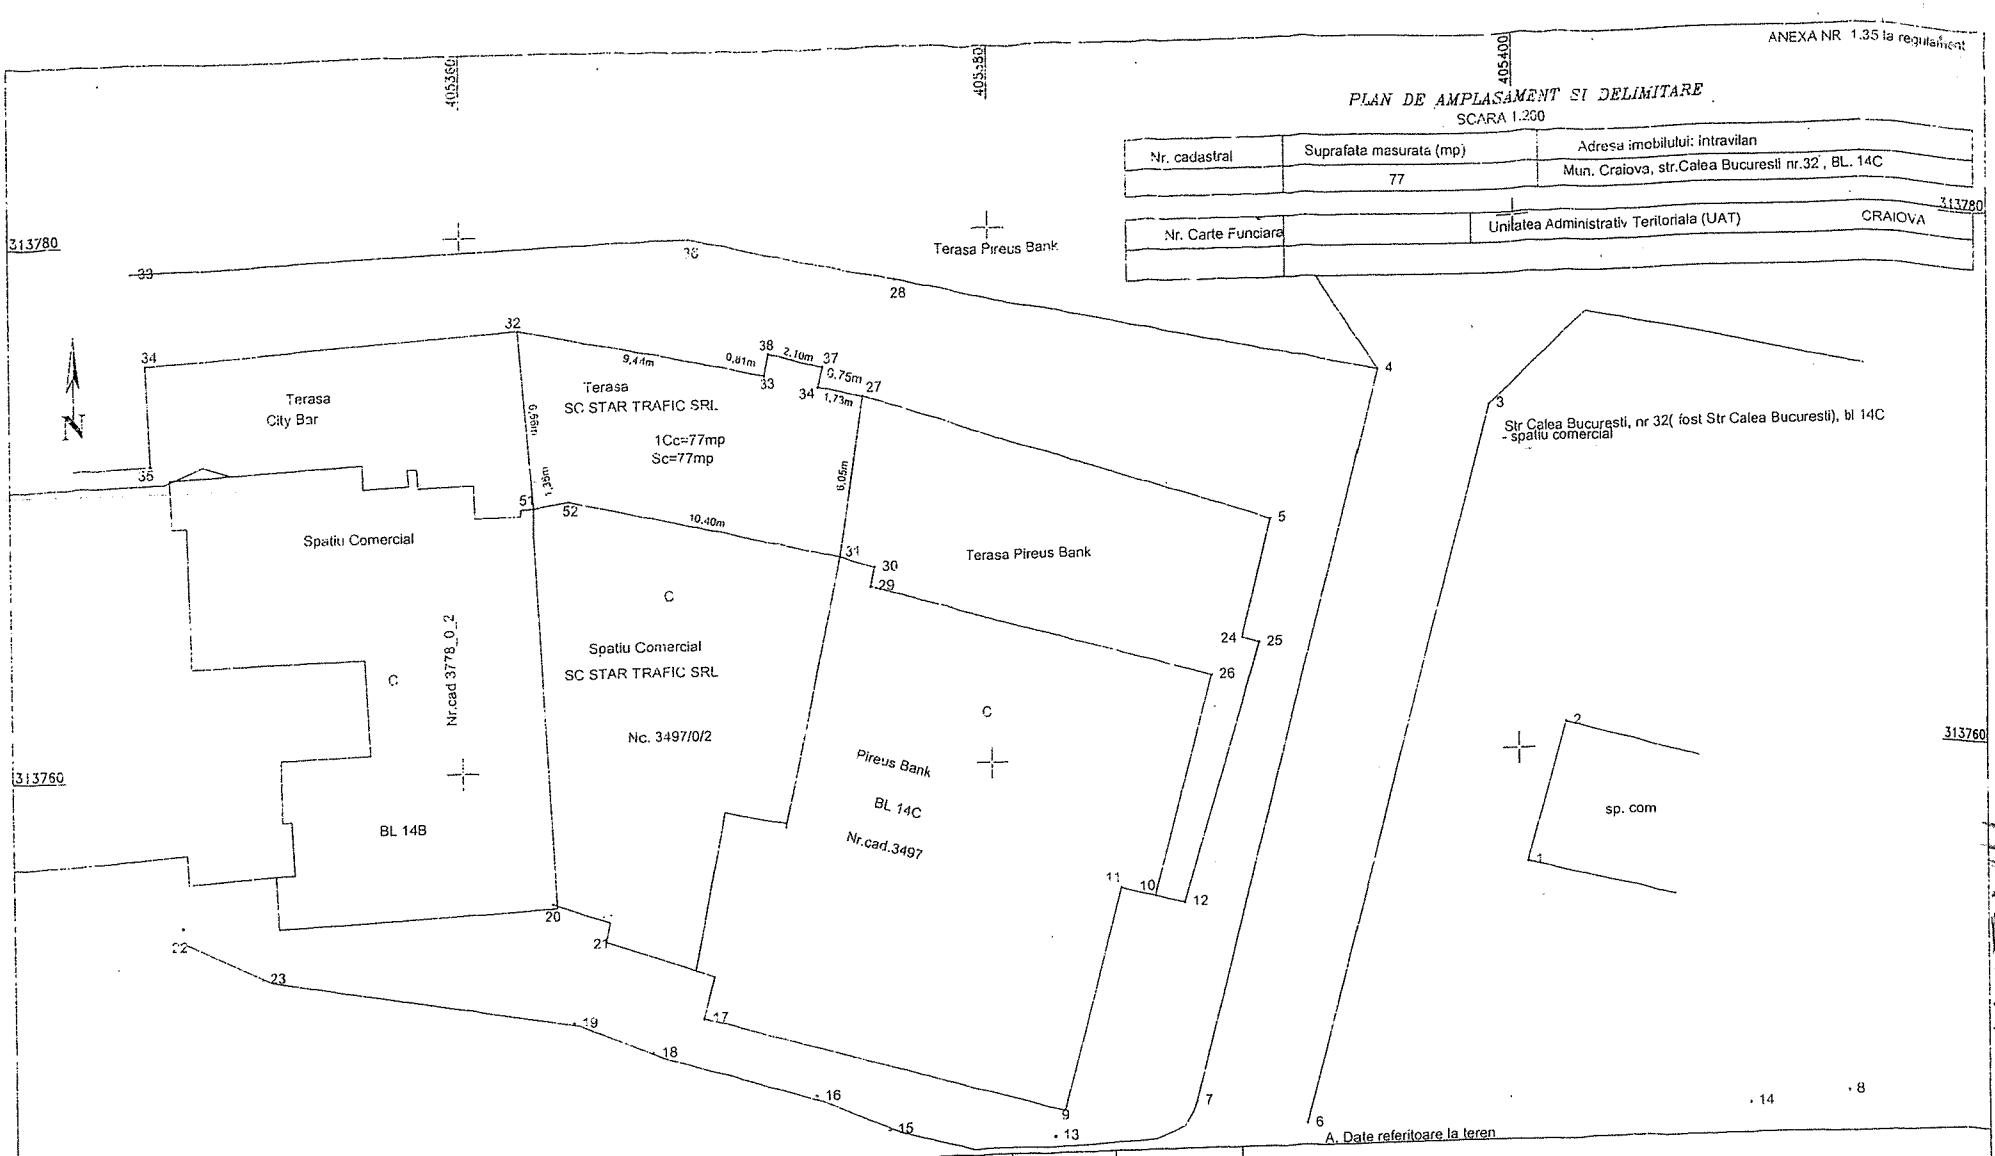

No. Pnt.	Outline points coord. X [m]	Y [m]	Lengths sides L(i,i+1)
51	313769.900	405362.720	6.658
32	313776.533	405362.142	9.442
33	313774.678	405371.400	0.805
38	313775.464	405371.574	2.101
37	313774.959	405373.613	0.754
34	313774.223	405373.450	1.732
27	313773.848	405375.141	6.050
31	313767.869	405374.218	10.403
52	313770.120	405364.061	1.359

S=77.05mp P=39.304m

A. Date referitoare la teren

Nr. parcela	Categoria de folosinta	Suprafata (mp)	Mentiuni
1	Cc	77	Teren imprejmuit cu gard beton.
Total		77	

B. Date referitoare la constructii

Cod	Destinatia	Suprafata construita la sol (mp)	Mentiuni
C1		77	Terasa acoperita
Total			

Executant: TOPO ELCAD CONSULT S.R.L.

Confirm executarea masuratorilor la teren, corectitudinea intocmirii documentatiei cadastrale si corespondenta acesteia cu realitatea din teren

Semnatura si stampila

Data: Martie 2018

ANEXA