


# PLAN SUBSOL

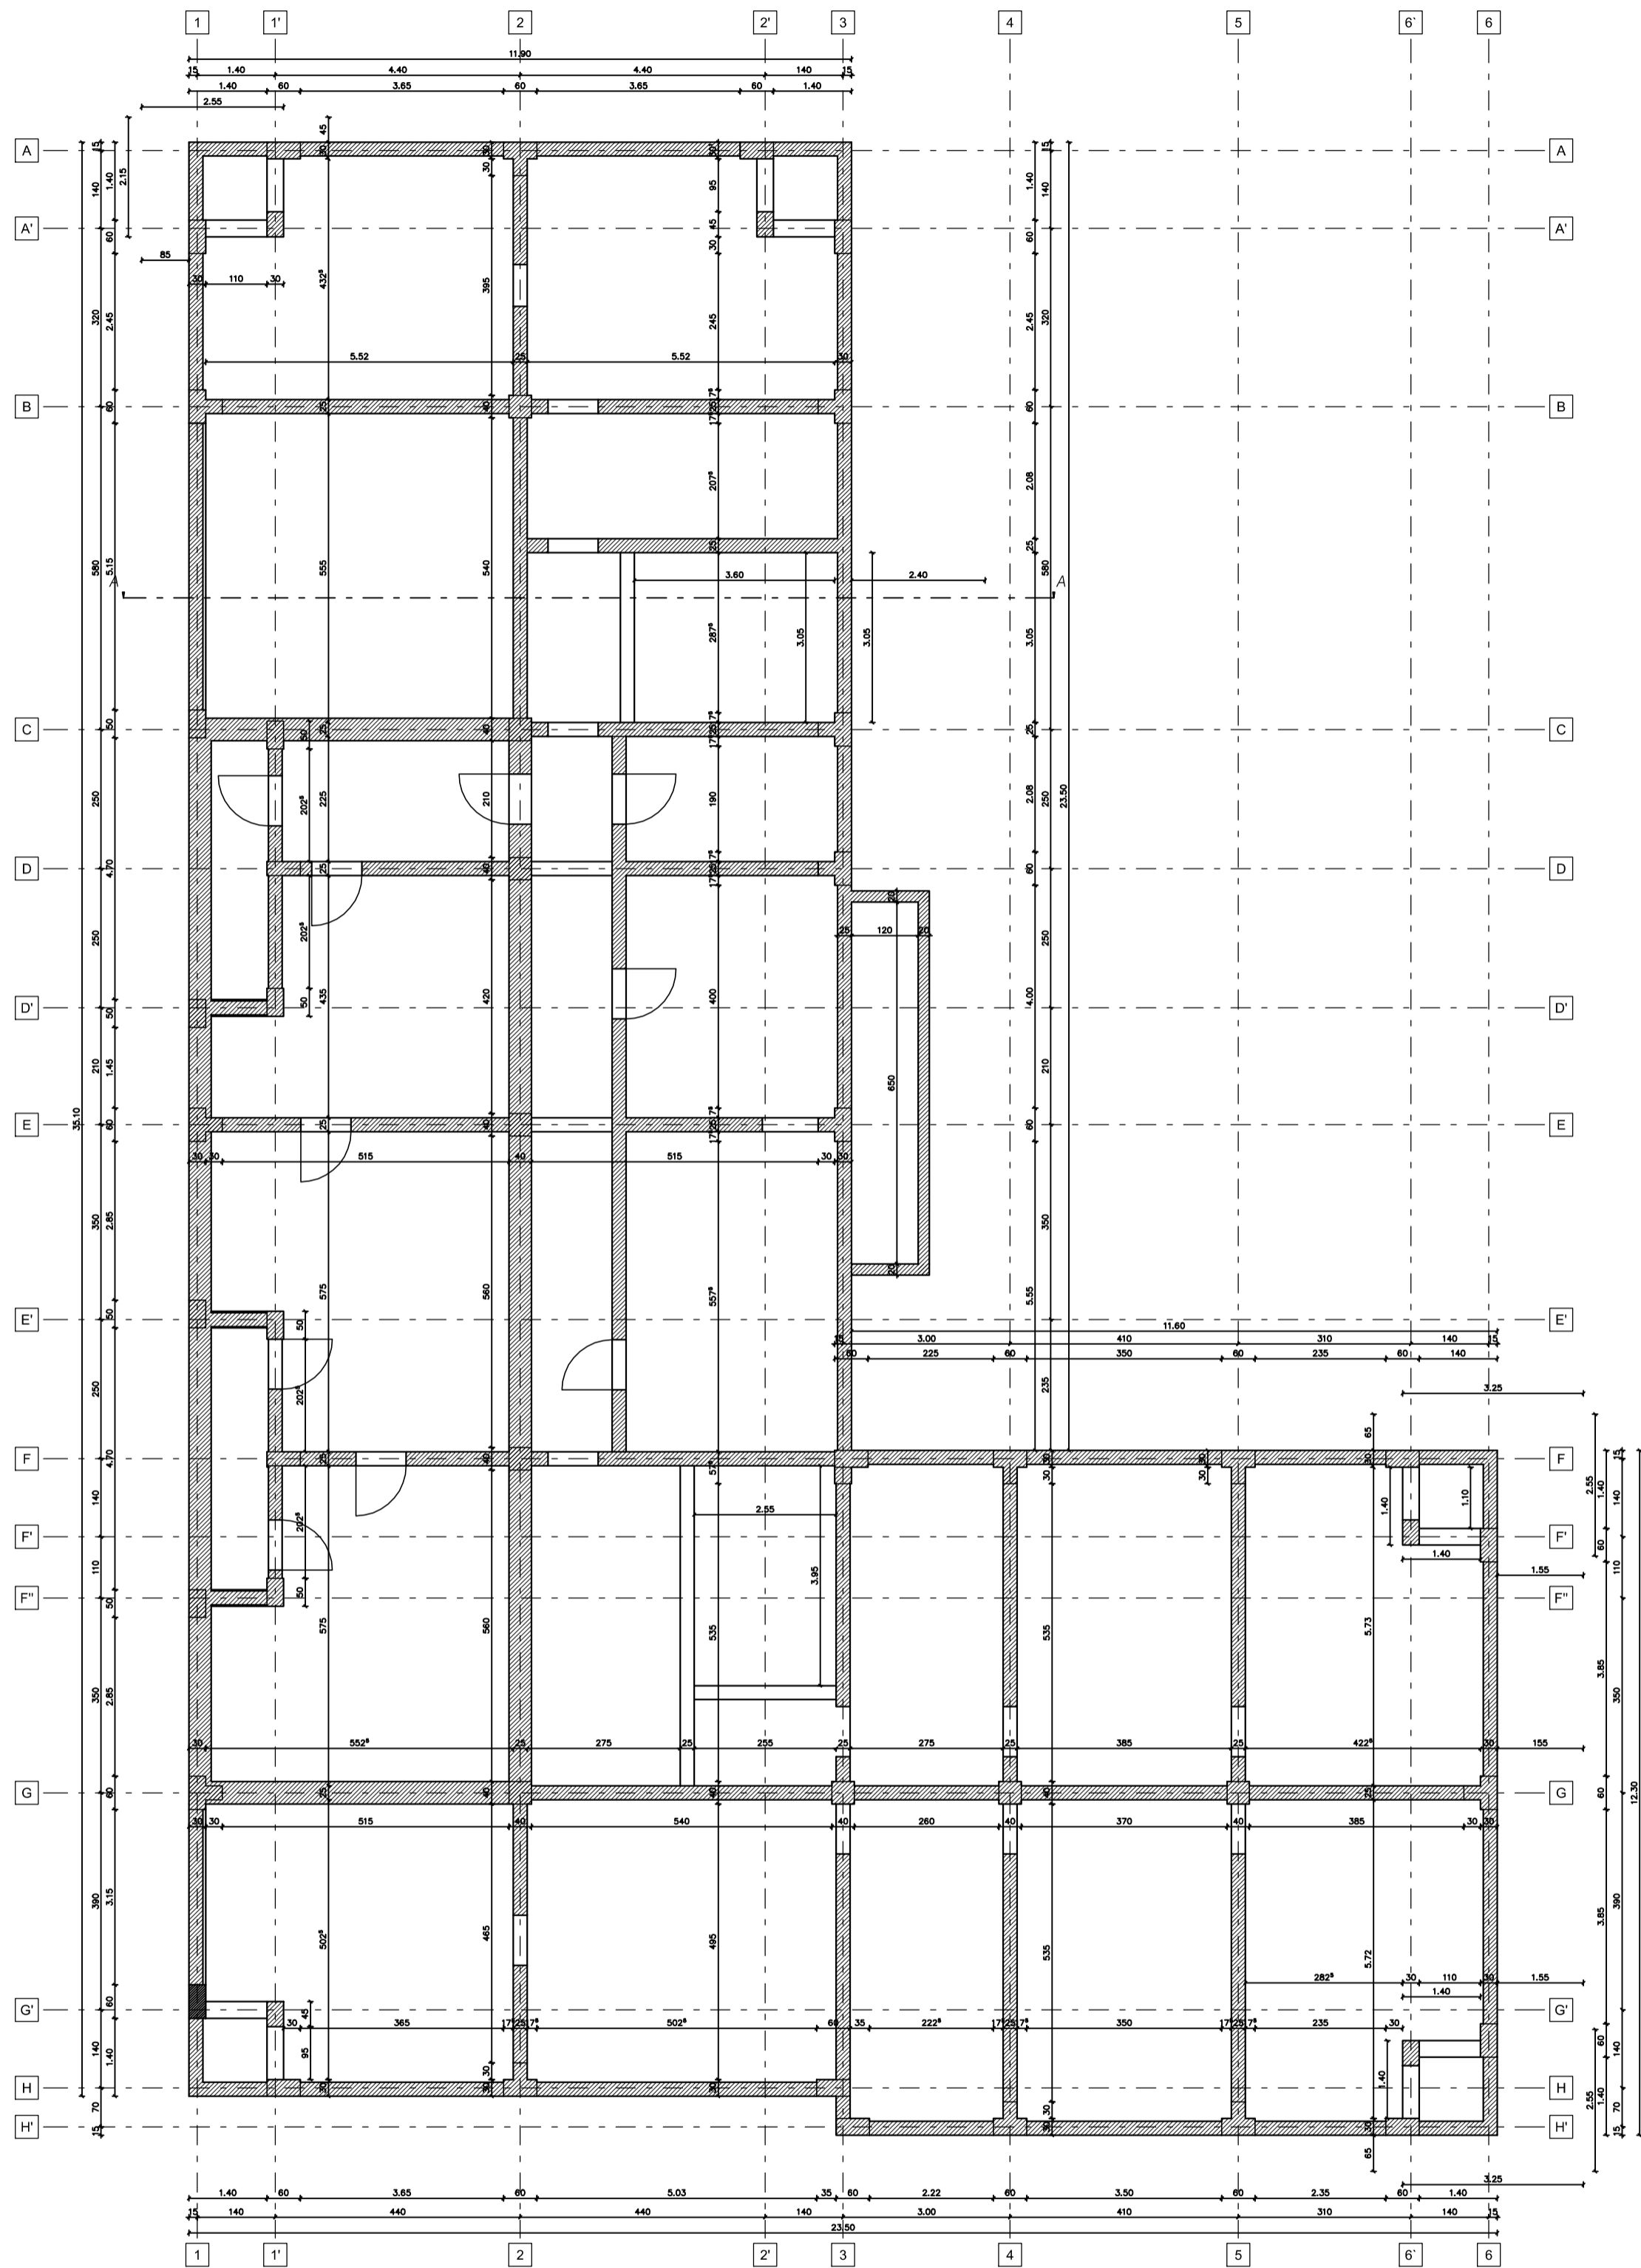

Categoria de importanta normala C  
Clasa de importanta III

Proiectant general <b>adest</b> ARCHITECTURE str. Fabrica de Caramida, nr. 1A, casa 54, sect. 1, Bucuresti TEL : 031.226.10.12; FAX : 031.226.10.14			Beneficiar: MUNICIPIUL CRAIOVA PRIMARIA MUNICIPIULUI CRAIOVA AGENTIA NATIONALA PENTRU LOCUINTE	Pr. Nr.: 37/2009-2018	
SPECIFICATIE SEF COMPLEX PROIECT COORDONARE PROIECTAT DESENAT	NUME arh. Radu-Petre Nastase arh. Cornel Simoc ing. Radu Ene ing. Radu Ene	SEMNATURA    	SCARA: 1:100  Iulie 2018	Titlu proiect: Construire Locuinte pentru tineri destinate inchirierii, Cartier Romanescu, str. Potelu nr.130, Etapa 3.1  Titlu plansa: PLAN SUBSOL - TRONSON A	Faza: S.F. Var 1 Plansa nr. R03