


PLAN COFRAJ ETAJ CURENT

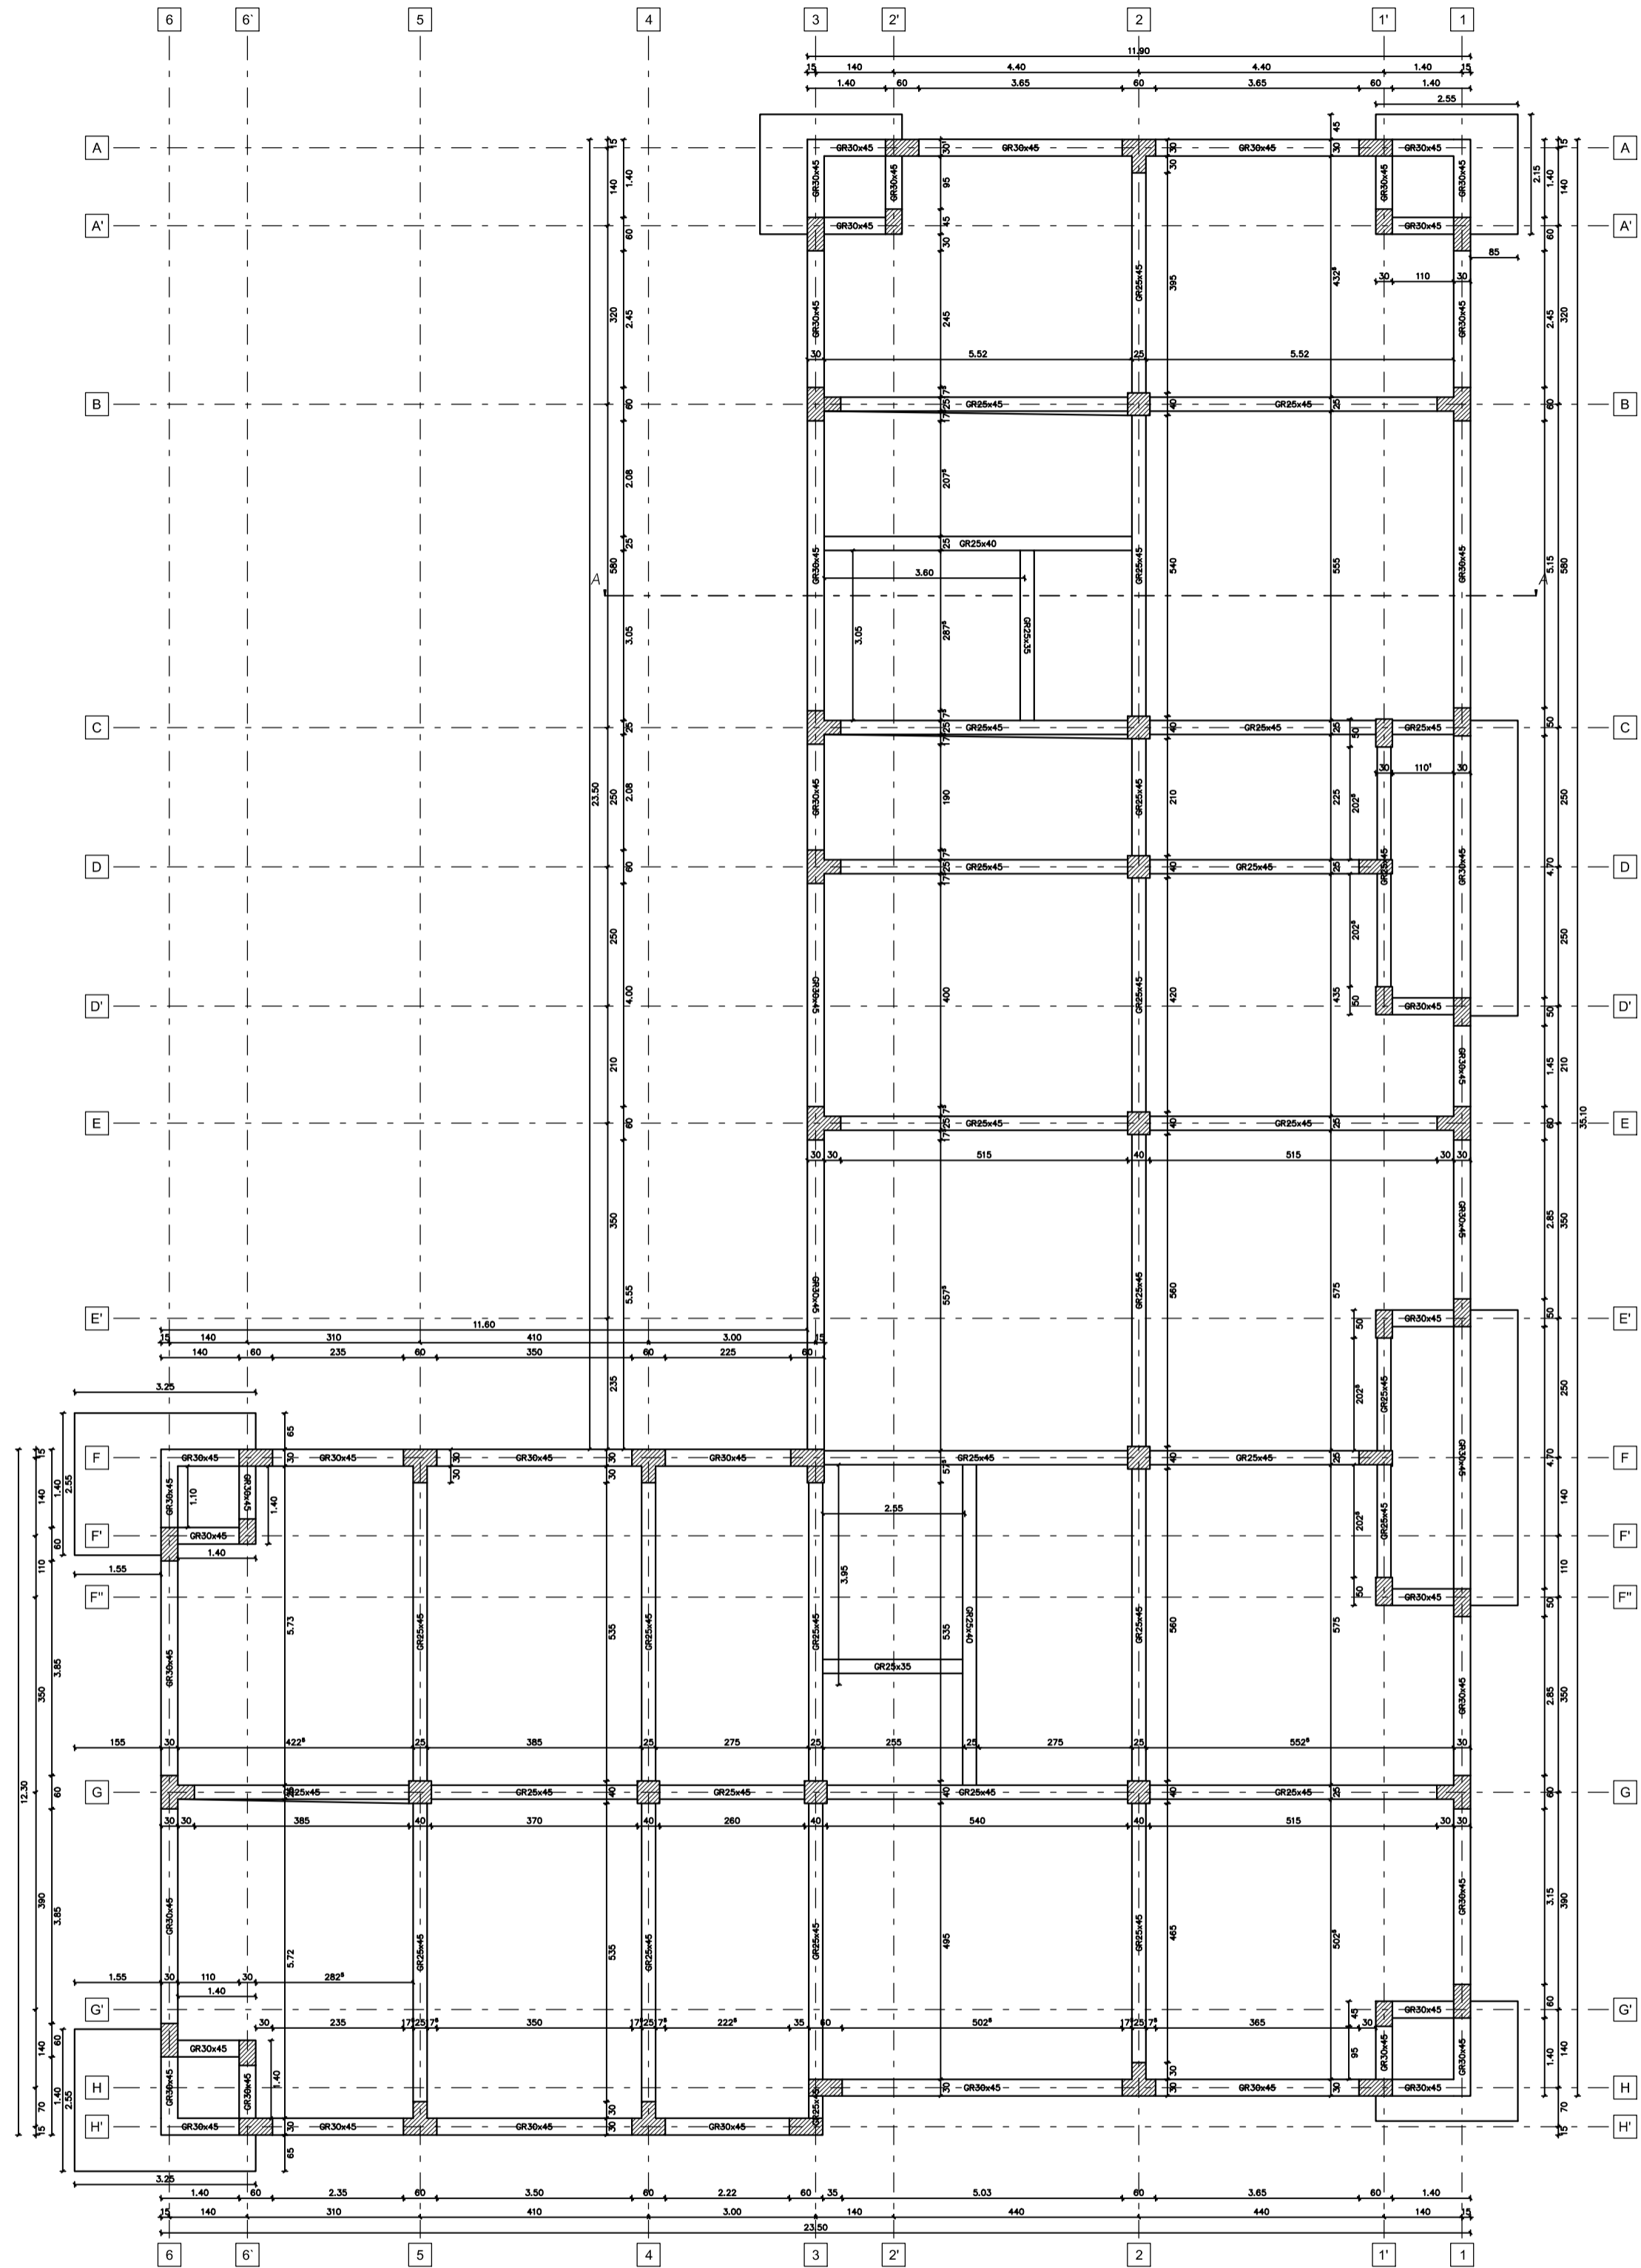

Categoria de importanta normala C
Clasa de importanta III

Proiectant general adest ARCHITECTURE str. Fabrica de Caramida, nr. 1A, casa 54, sect. 1, Bucuresti TEL : 031.226.10.12, FAX : 031.226.10.14				Beneficiar: MUNICIPIUL CRAIOVA PRIMARIA MUNICIPIULUI CRAIOVA AGENTIA NATIONALA PENTRU LOCUINTE	Pr. Nr.: 37/2009-2018
SPECIFICATIE	NUME	SEMNATURA	SCARA:	Titlu proiect:	Faza:
SEF COMPLEX PROIECT	arh. Radu-Petre Nastase		1:100	Construire Locuinte pentru tineri destinate inchirierii, Cartier Romanescu, str. Potelu nr.130, Etapa 3.1	S.F.
COORDONARE	arh. Cornel Simoc				Var 1
PROIECTAT	ing. Radu Ene		Iulie	Titlu plansa:	Plansa nr.:
DESENAT	ing. Radu Ene		2018	PLAN COFRAJ ETAJ CURENT - TRONSON A	R10